

# PROJETO PADRÃO - FNDE


MUNICÍPIO - UF: PALMITAL - PR  
 PROPRIETÁRIO: MUNICÍPIO DE PALMITAL  
 ENDEREÇO: CONJUNTO HABITACIONAL SOL NASCENTE

PROPRIETÁRIO: \_\_\_\_\_  
 RESP. TÉCNICO: \_\_\_\_\_  
 CREA: \_\_\_\_\_


DLFO: \_\_\_\_\_  
 CREA: \_\_\_\_\_  
 RA: \_\_\_\_\_

OBSERVAÇÕES:


<b>QUADRA COBERTA COM VESTIÁRIO</b>	
<b>PROJETO ARQUITETÔNICO</b>	
CONCEPÇÃO: VESTIÁRIO	ARQ
CGEST - Coordenação Geral de Infraestrutura Educacional	PLANTA BAIXA, VISTAS E CORTES
REVISÃO: R.00	ESCALA: 1:50
DATA: 05/12/2014	PRONCHA: 03/05
FORMATO: A1 (841 X 594)	DEZEMBRO/2014

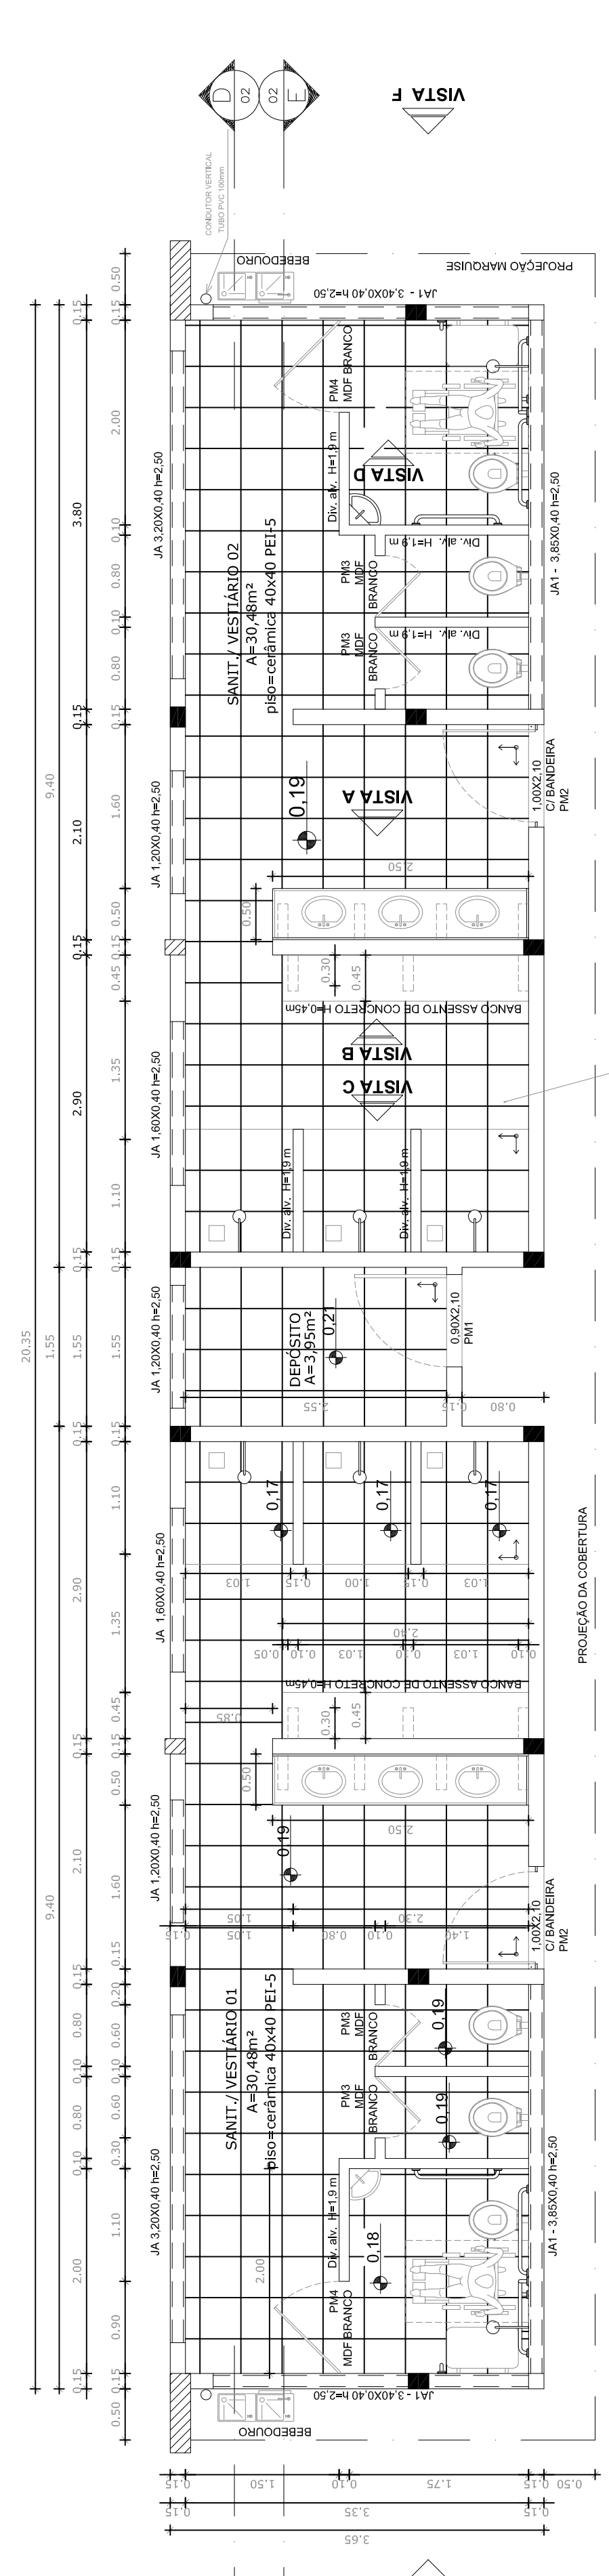


**VESTIÁRIO - PLANTA BAIXA**  
 ESCALA 1:50

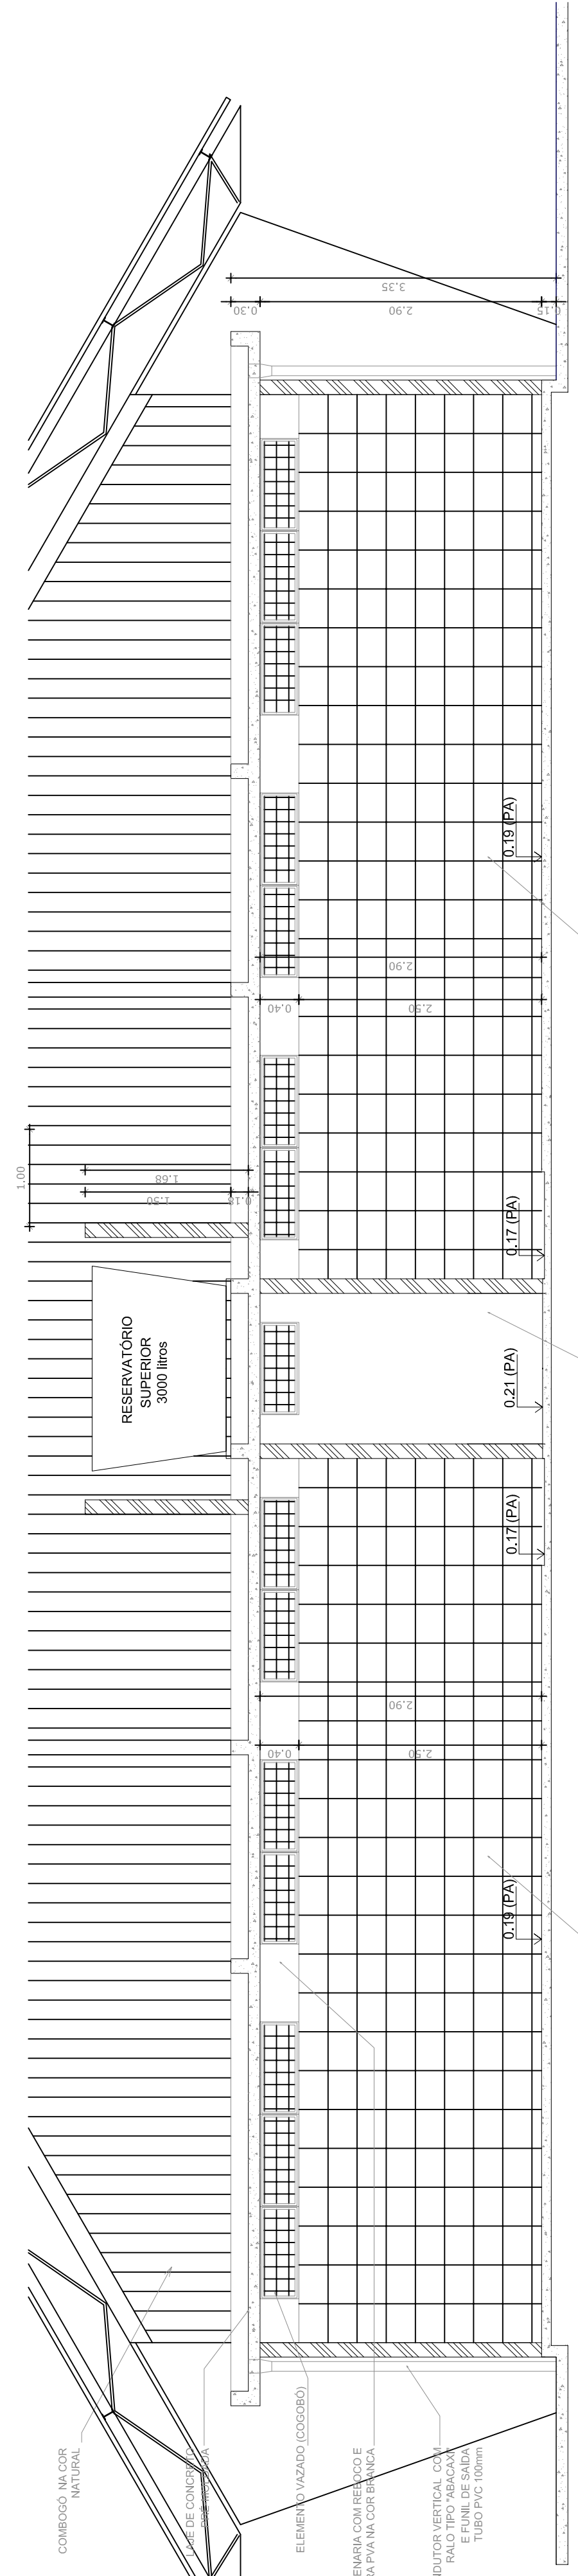


**VESTIÁRIO - CORTE DD**  
 ESCALA 1:50

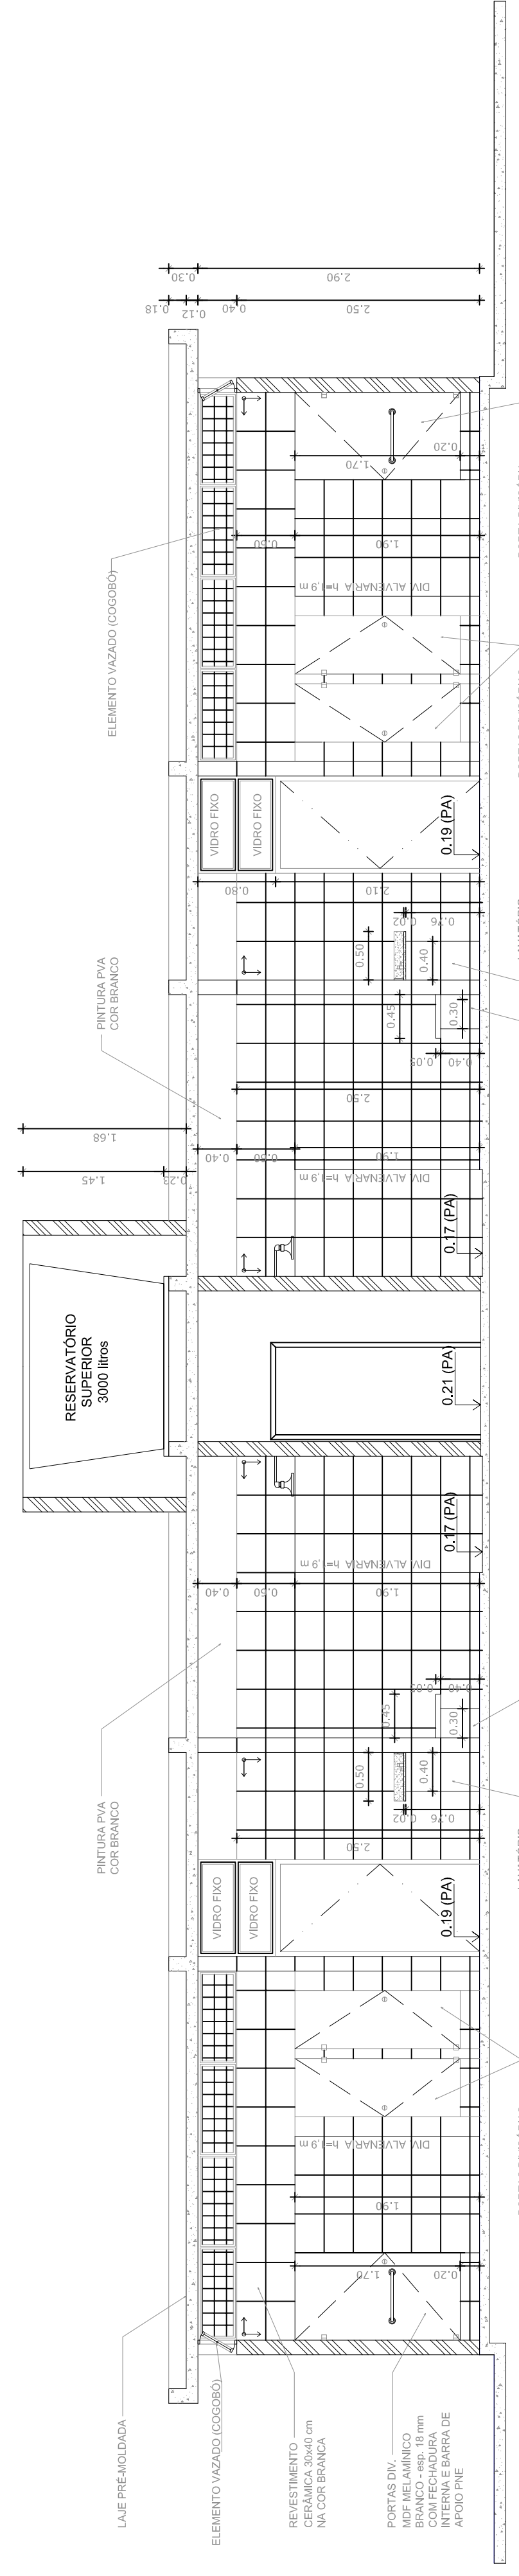


**VESTIÁRIO - CORTE EE**  
 ESCALA 1:50

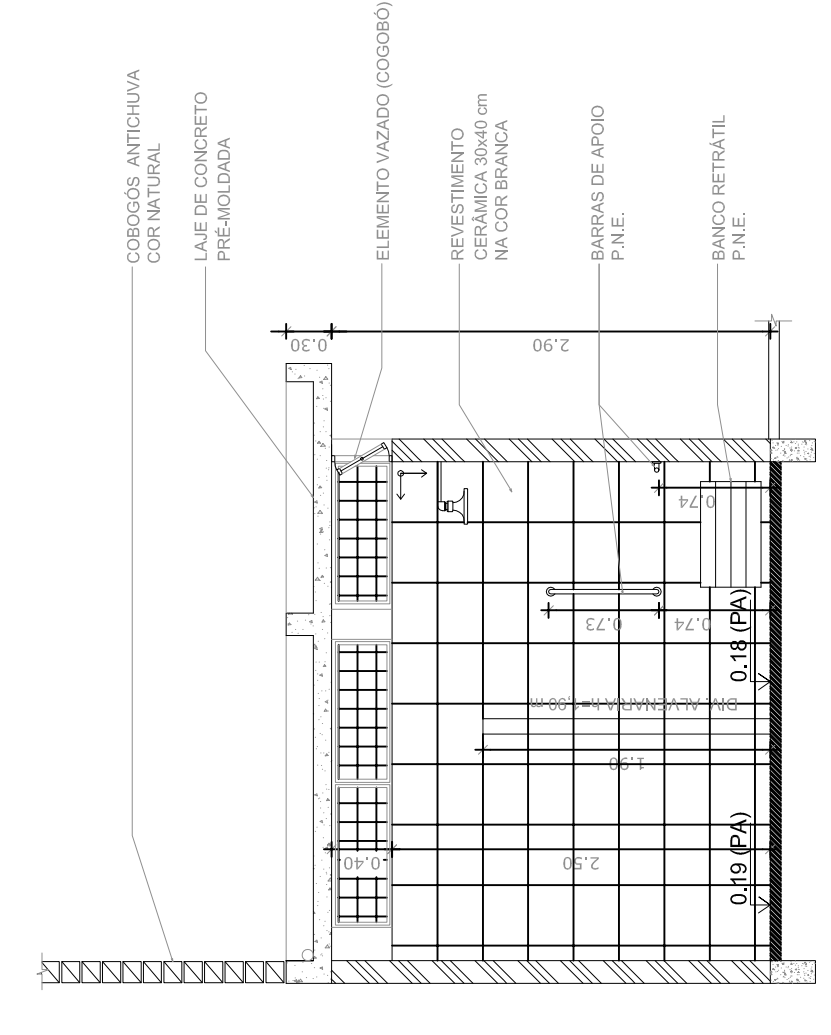


**VESTIÁRIO: VISTA D**  
 ESCALA 1:50

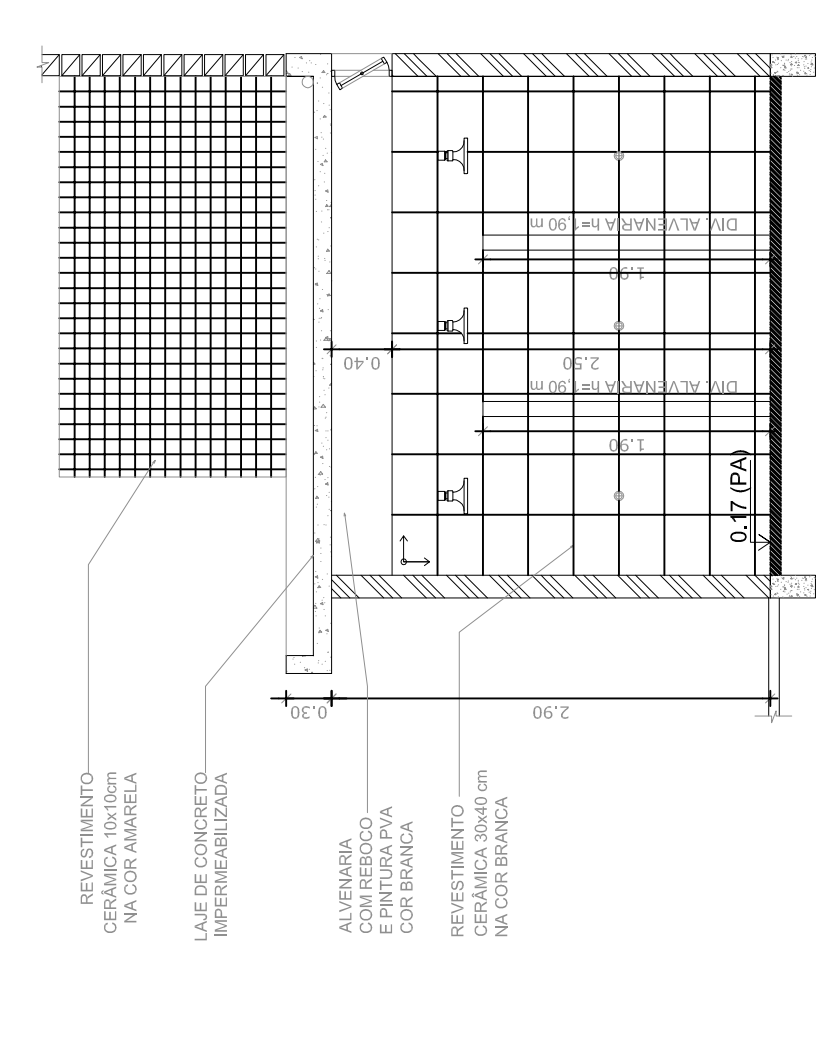

**VESTIÁRIO: VISTA C**  
 ESCALA 1:50

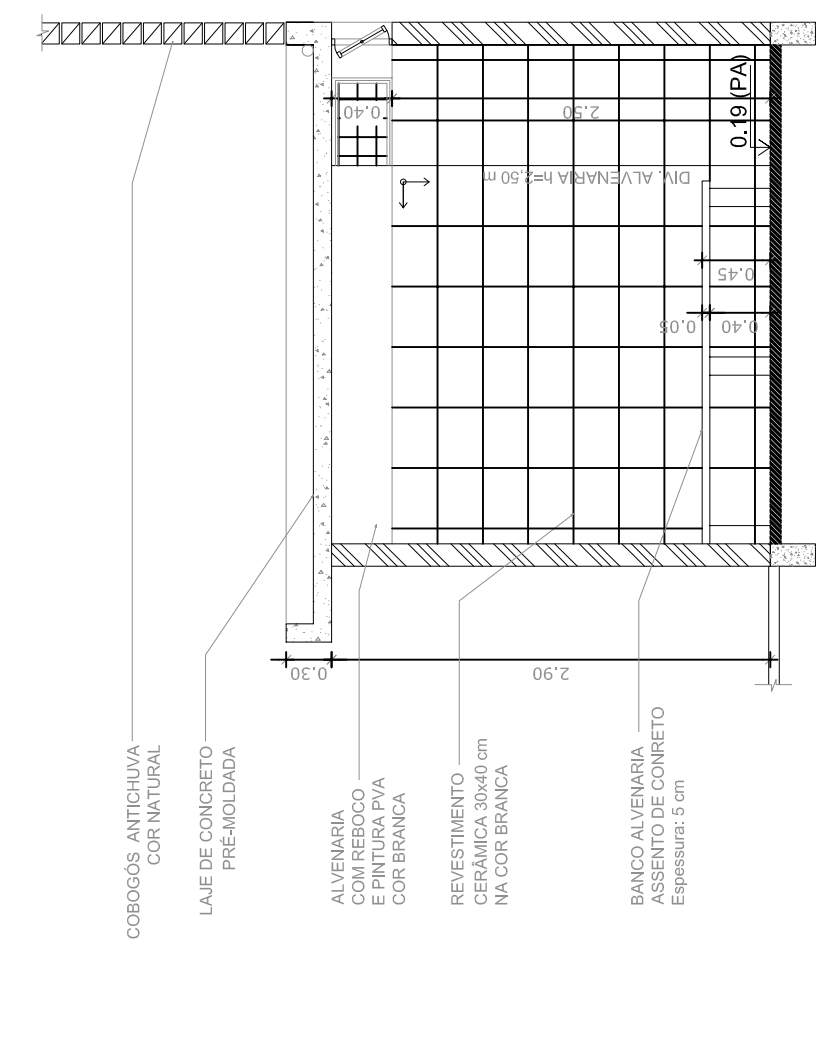

**VESTIÁRIO: VISTA B**  
 ESCALA 1:50

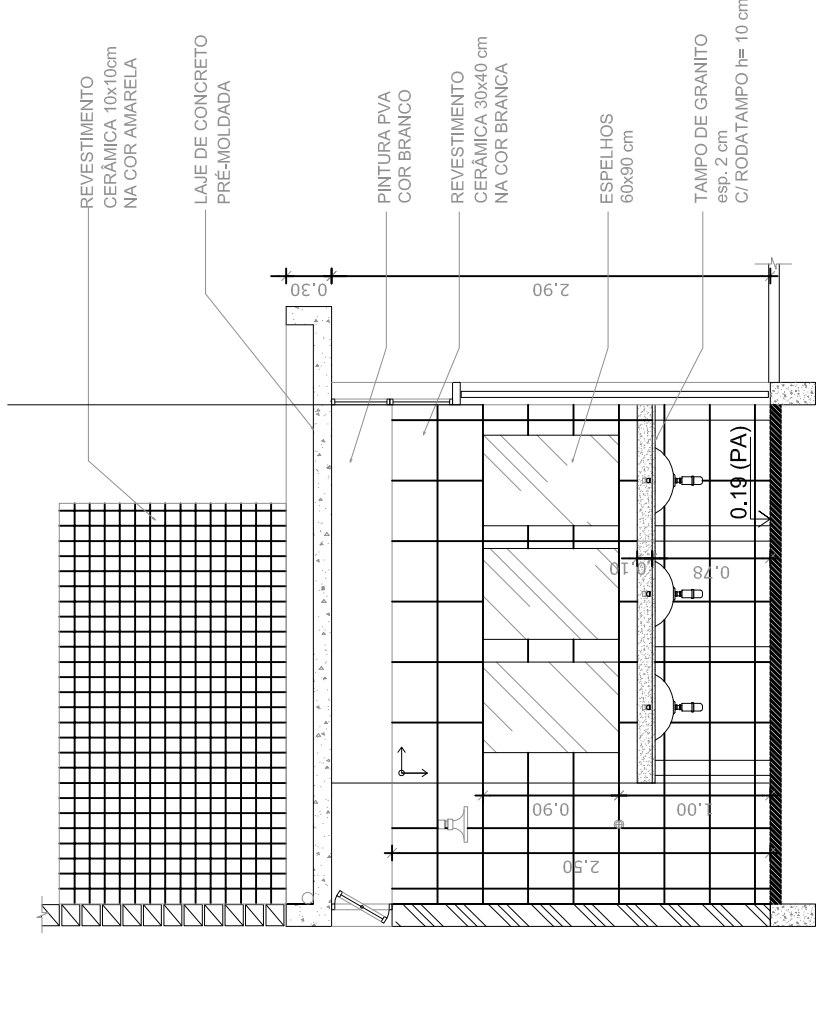

**VESTIÁRIO: VISTA A**  
 ESCALA 1:50