


QUADRO DE ÁREAS	
ÁREA ÚTIL DO TERRENO 20 metros x 41 metros	820,00 m²
ÁREA DE PAVIMENTAÇÃO	79,70 m²
ÁREA COBERTURA	285,80 m²
CAPACIDADE DE APROVEITAMENTO	0,65
ÁREAS ESPECÍFICAS	
QUADRA VESTIBULAR	463,00 m²
APRESENTAÇÃO	71,40 m²
DEPÓSITO	135,60 m²
CIRCULAÇÕES	70,80 m²
TOTAL ÁREA	750,80 m²

PLANTA BAIXA  
ESCALA 1:125

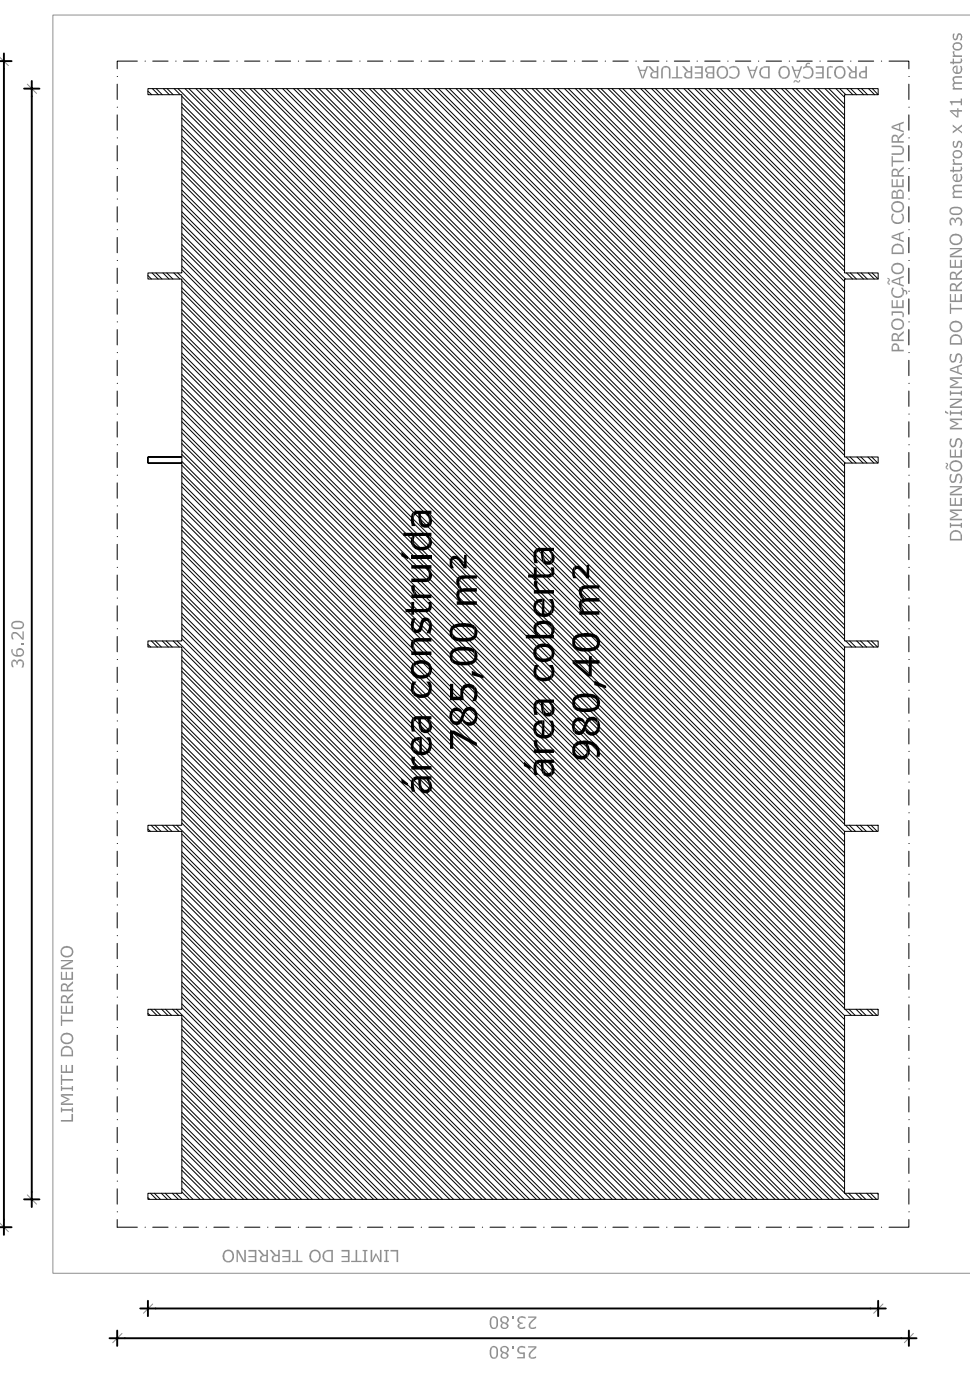


PROJETO PADRÃO - FNDE


MUNICÍPIO - UF:	PALMITAL - PR
PROPRIETÁRIO:	MUNICÍPIO DE PALMITAL
ENDEREÇO:	CONJUNTO HABITACIONAL SOL NASCENTE
PROPRIETÁRIO:	
RESP. TÉCNICO:	CREA
DUFO:	CREA
	RA

QUADRA COBERTA COM VESTIÁRIO PROJETO ARQUITETÔNICO	
CONTERMINAÇÃO	QUADRA COBERTA
CONGEST - Coordenação	PLANTA BAIXA, LAYOUT, CORTES
Genal de Infraestrutura	E DETALHE ARQUIBANCAADA
ARQ	
REVISÃO	INDICADA
R.00	DATA: 01/05
R.00	DEZEMBRO/2014
FORMATO	A1 (841 X 594)
PRANCHA	01/05


OBSERVAÇÕES:

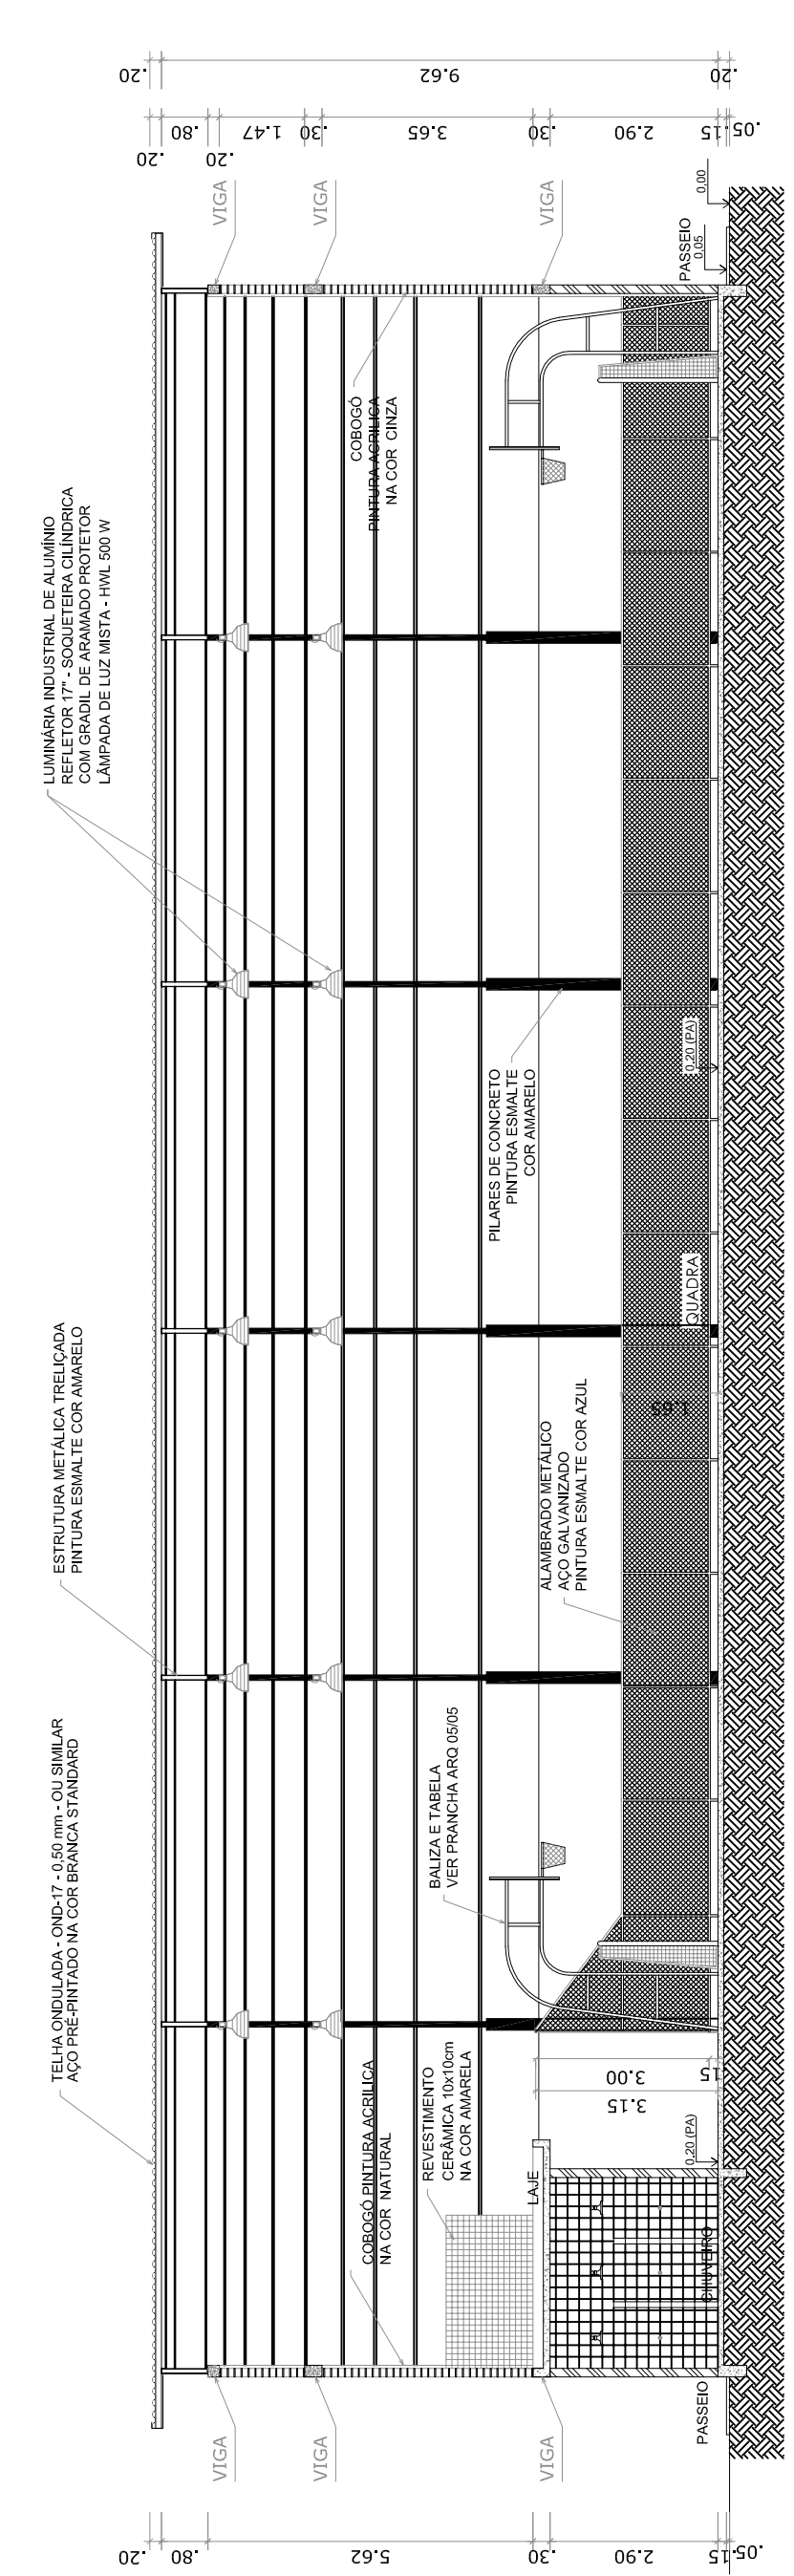

CORTE AA  
ESCALA 1:125

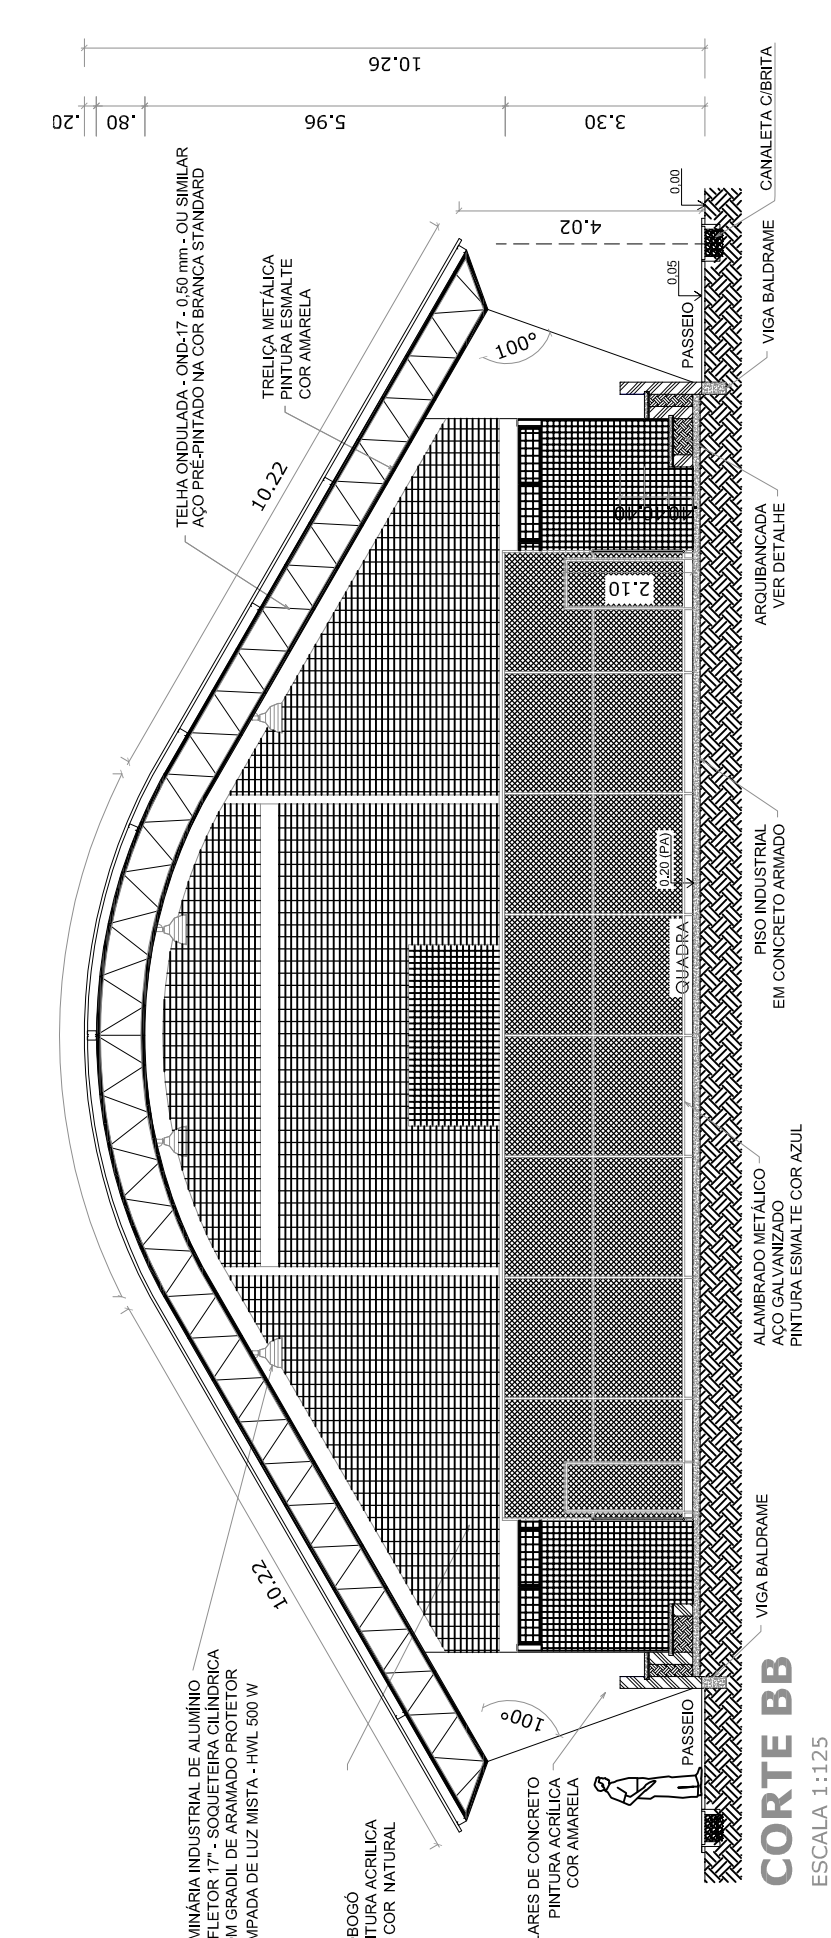

CORTE BB  
ESCALA 1:125

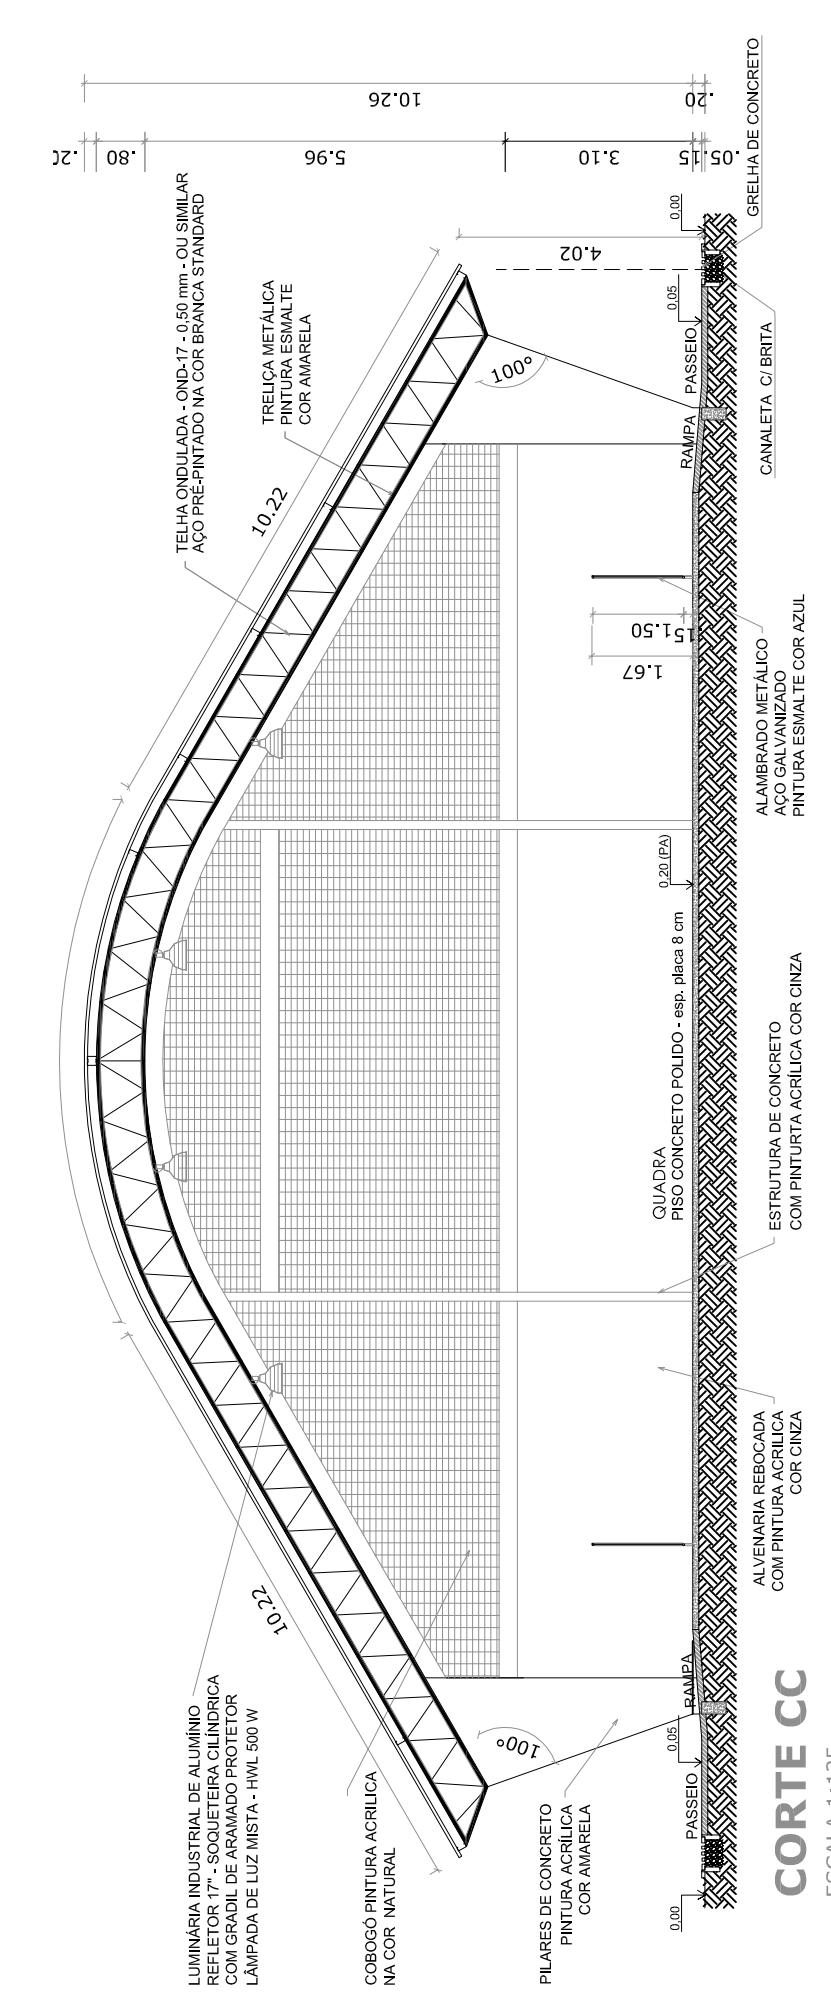

CORTE CC  
ESCALA 1:125