

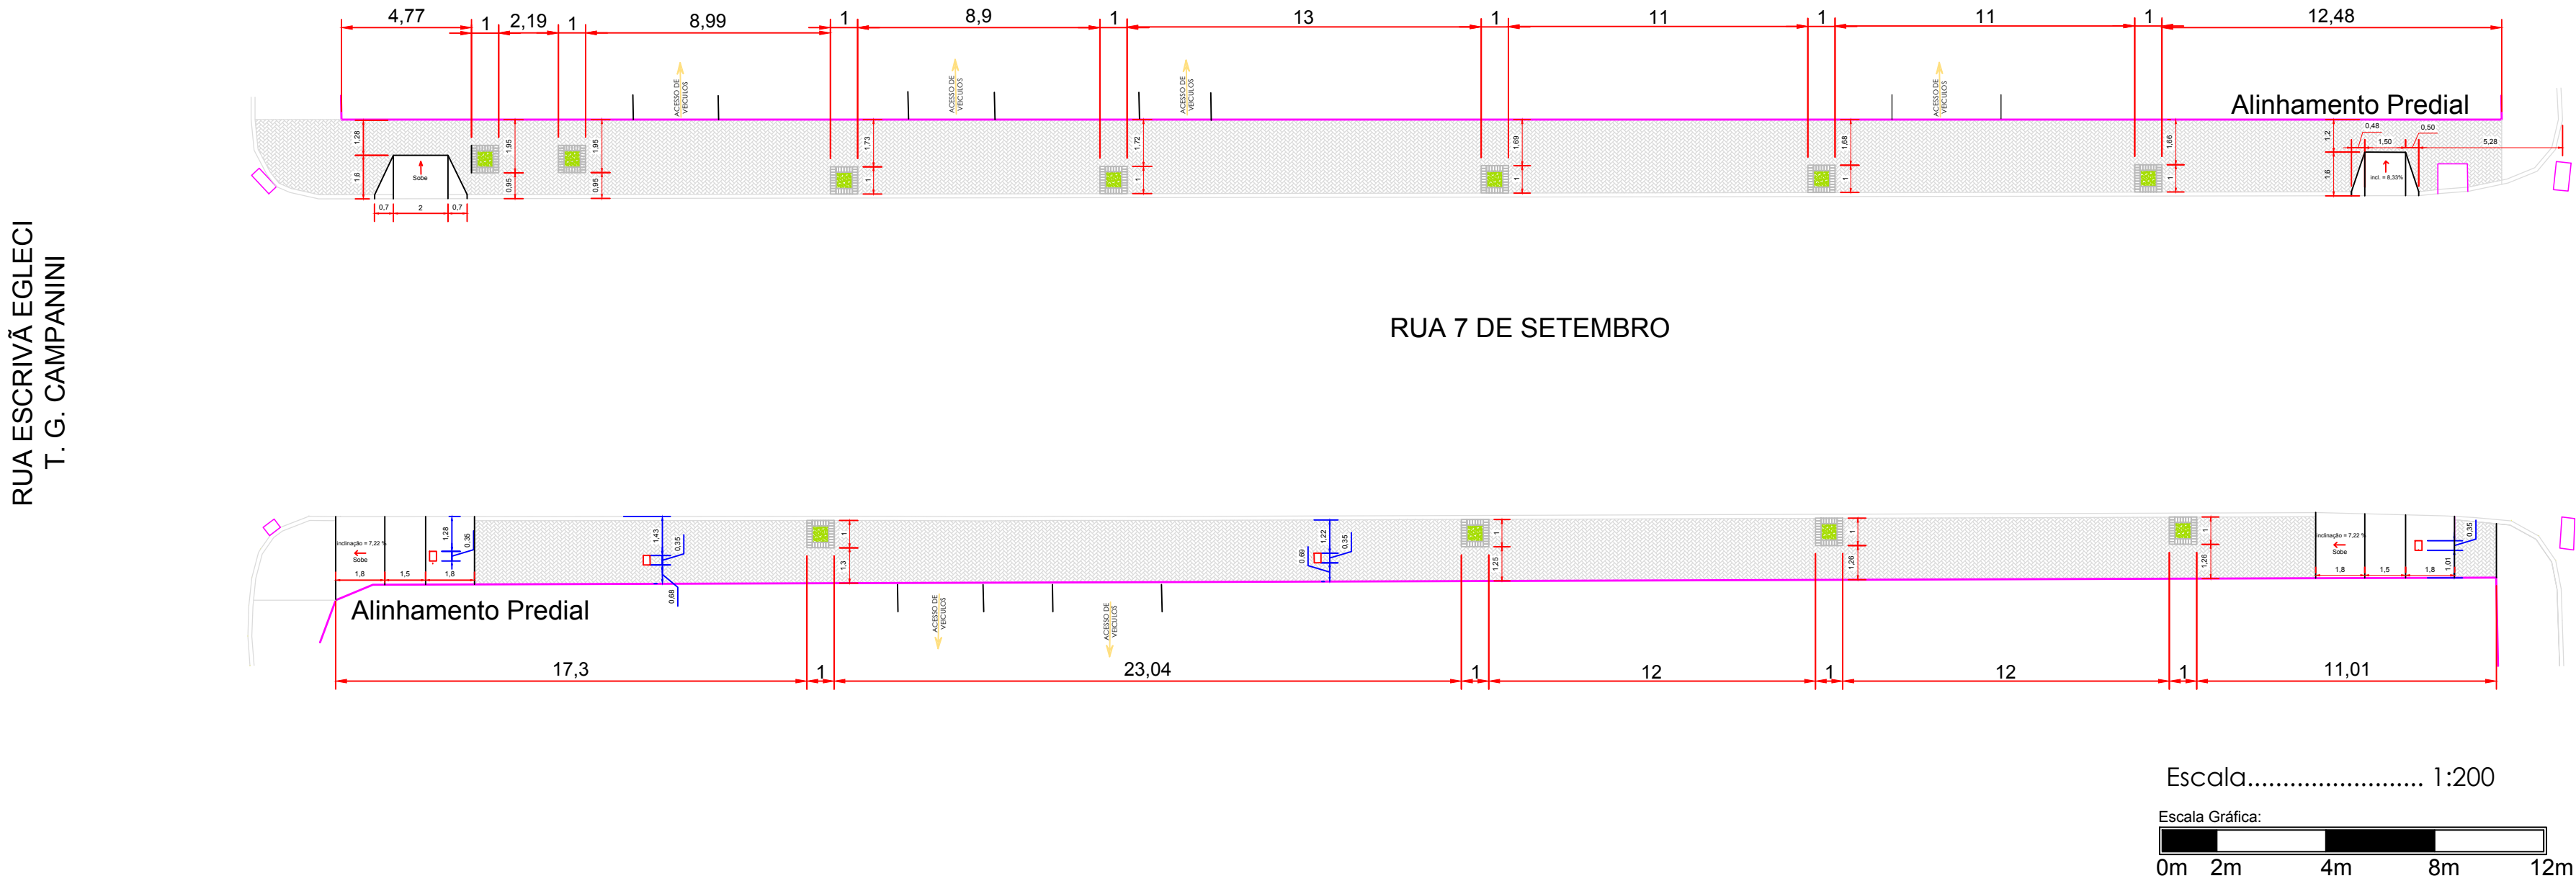


RUA 7 DE SETEMBRO


TRECHO 09:
Área de Paver = 377,34 m²

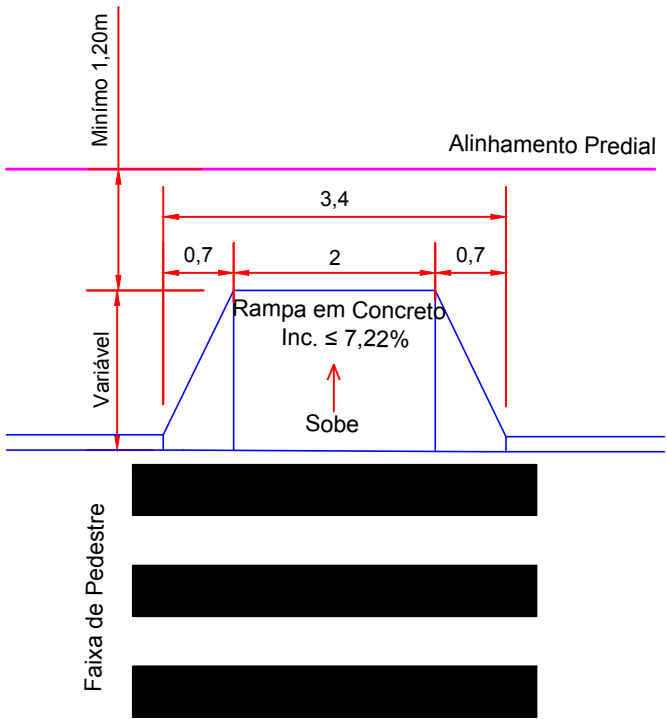



TRECHO 10:
Área de Paver = 510,00 m²

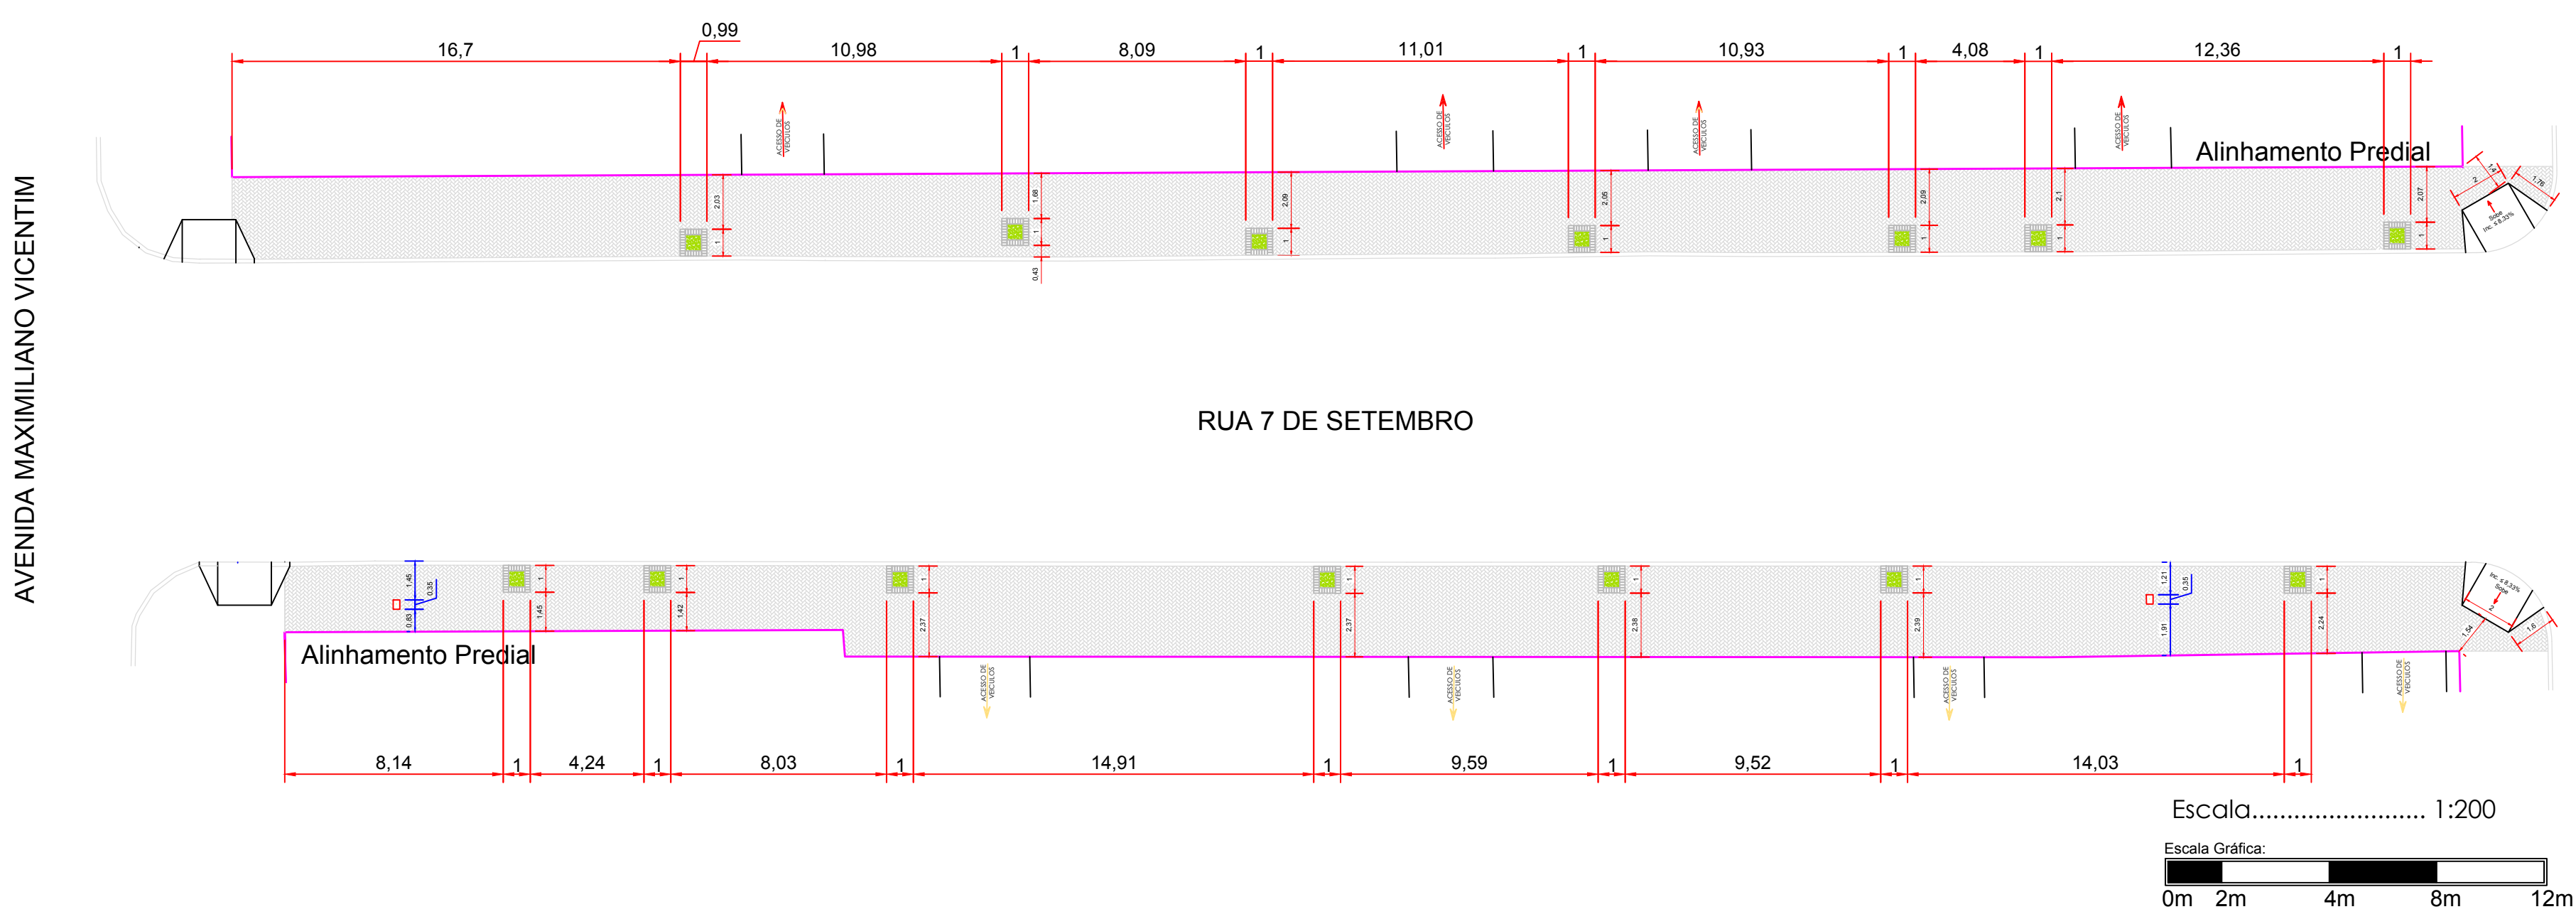

Planta Baixa - Rampa 1
escala 1:50

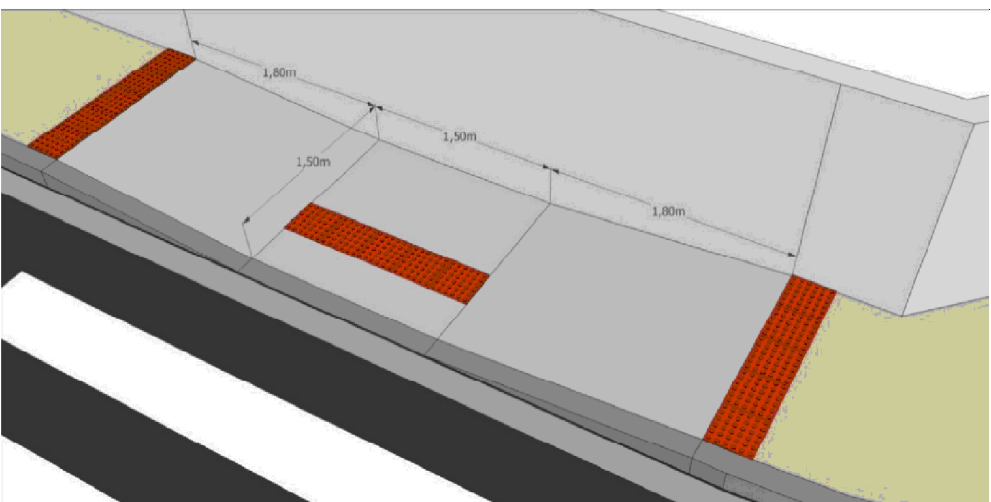

Perspectiva Rampa 2
sem escala

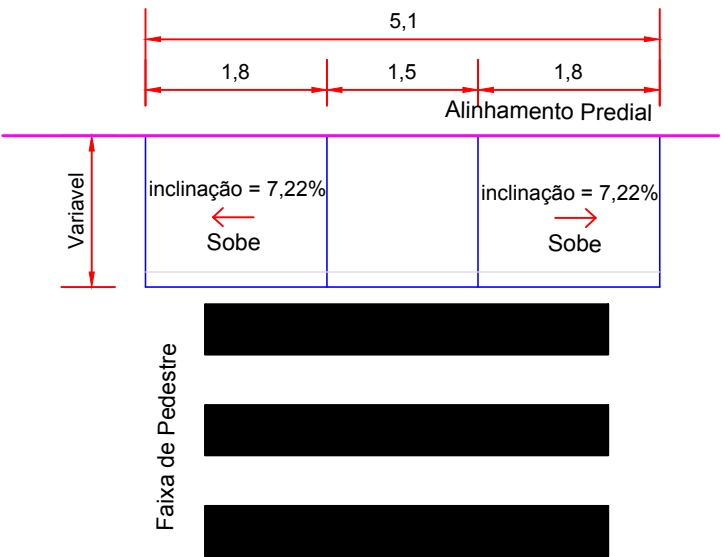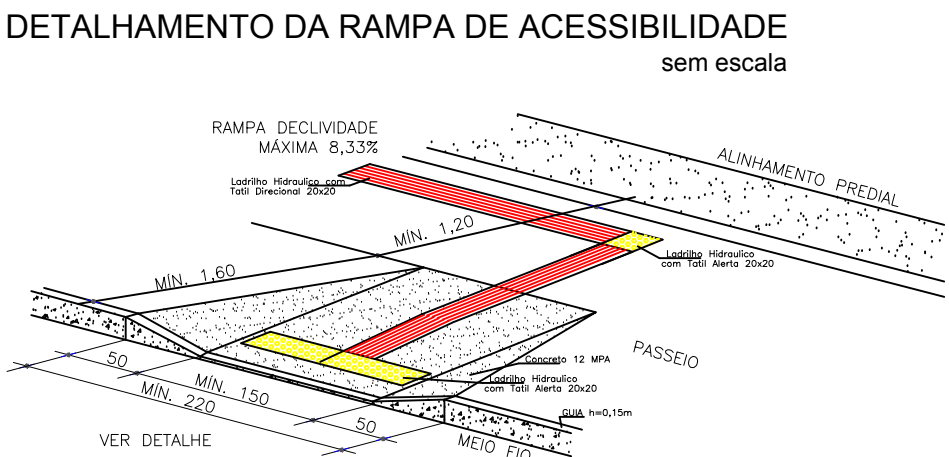

Planta Baixa - Rampa 2
escala 1:50

PREFEITURA MUNICIPAL DE PALMITAL

DEPARTAMENTO DE ENGENHARIA

PRANCHA
16/28

PROJETO DE PAVIMENTAÇÃO E PASSEIOS

Rua Parigot de Souza, Rua Juscelino Kubitschek, Rua 7 de Setembro, Rua Marechal Floriano Peixoto

Passeios e Acessibilidade (Prancha 6 de 7)

PROPRIETÁRIO:
Prefeito Valdenei de Souza
Prefeitura Municipal de Palmital
CNPJ: 75.680.023/0001-82

RESPONSÁVEL TÉCNICO PELO PROJETO:
Eduardo O. Tomen
Engenheiro Civil - CREA-PR 80402/D



DESENHO: Eduardo T.

ESCALA: Indicada

Palmital, 8 de Maio de 2019.