



RUA MARECHAL FLORIANO PEIXOTO


TRECHO 7:
Área de Paver = 429,66 m²

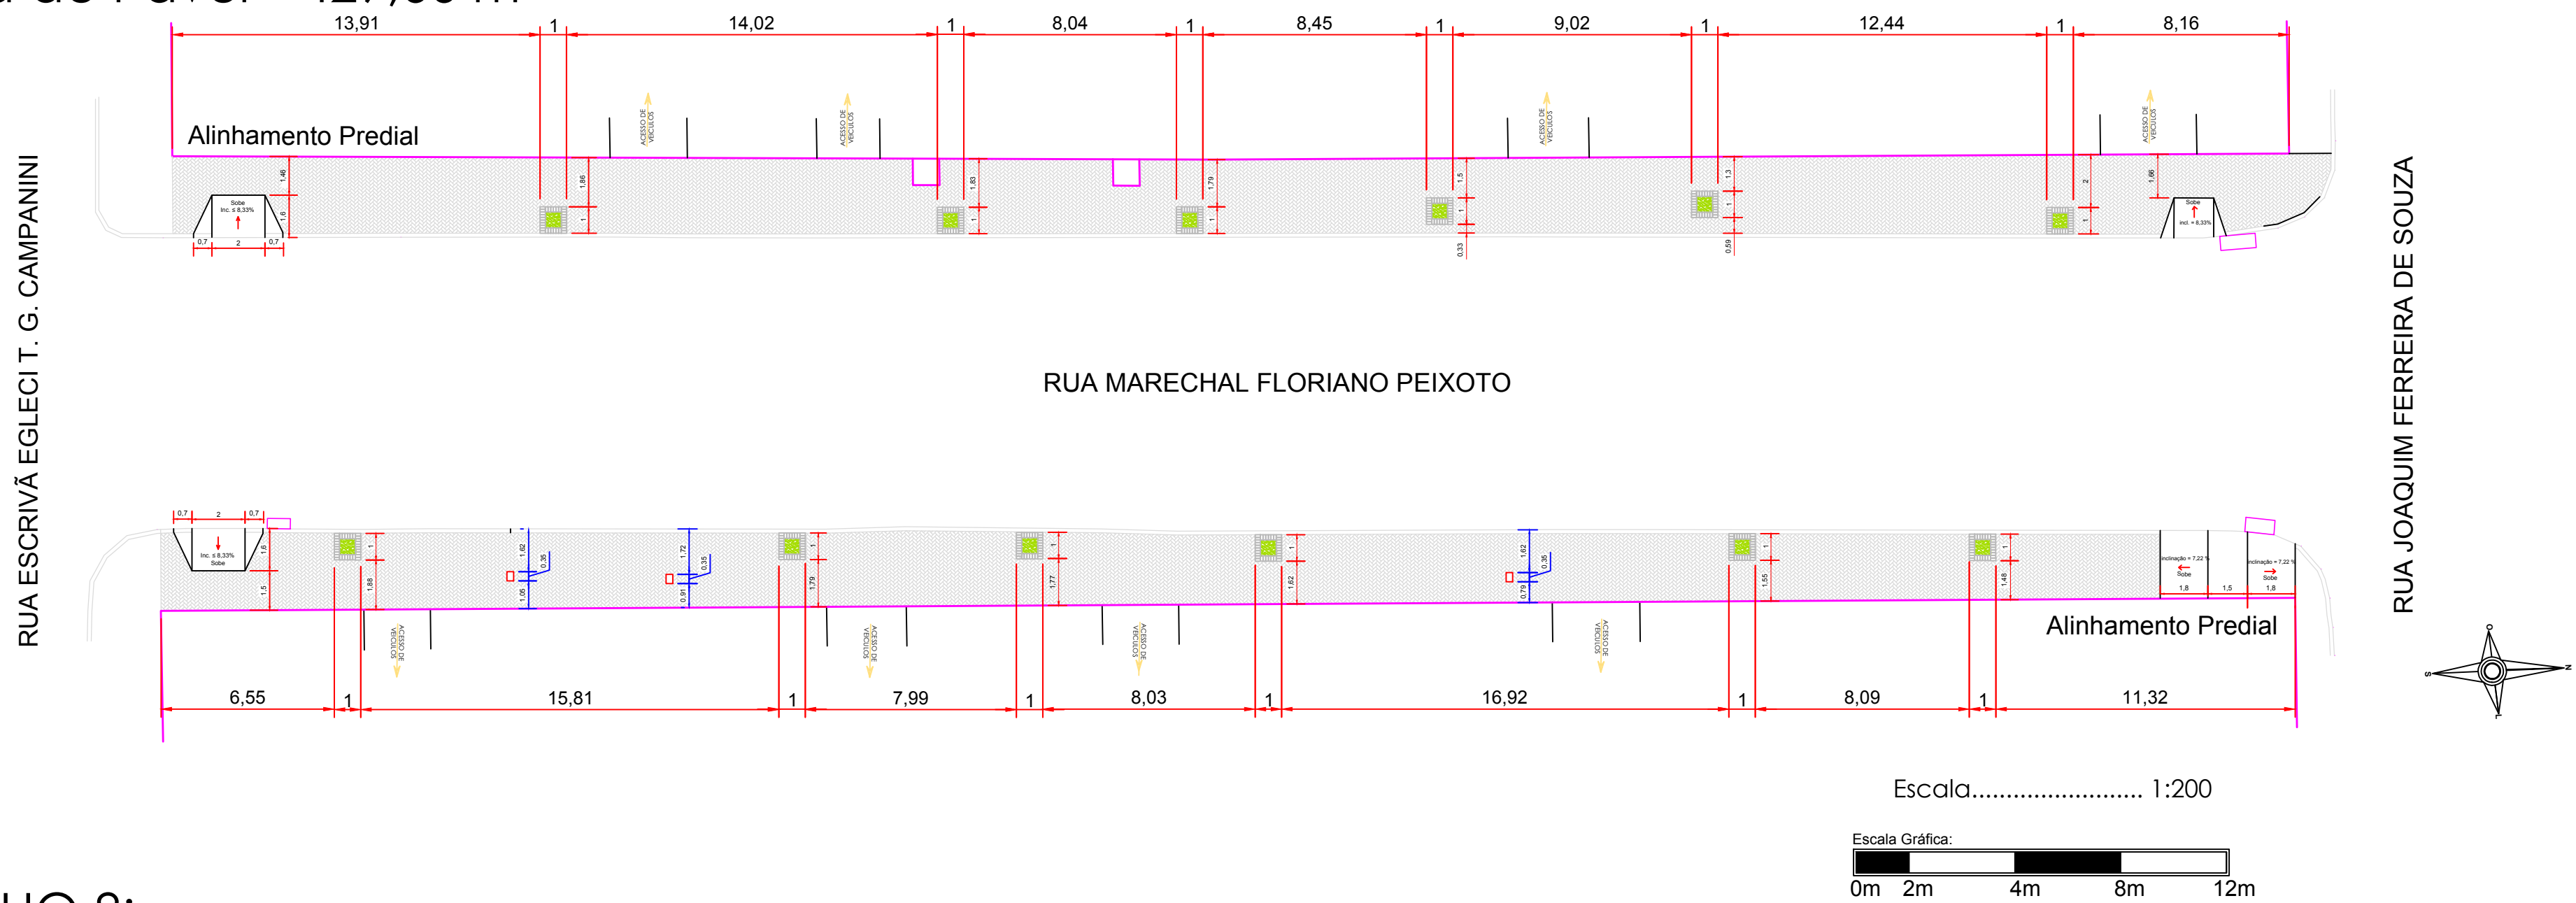


TRECHO 8:
Área de Paver = 516,85 m²

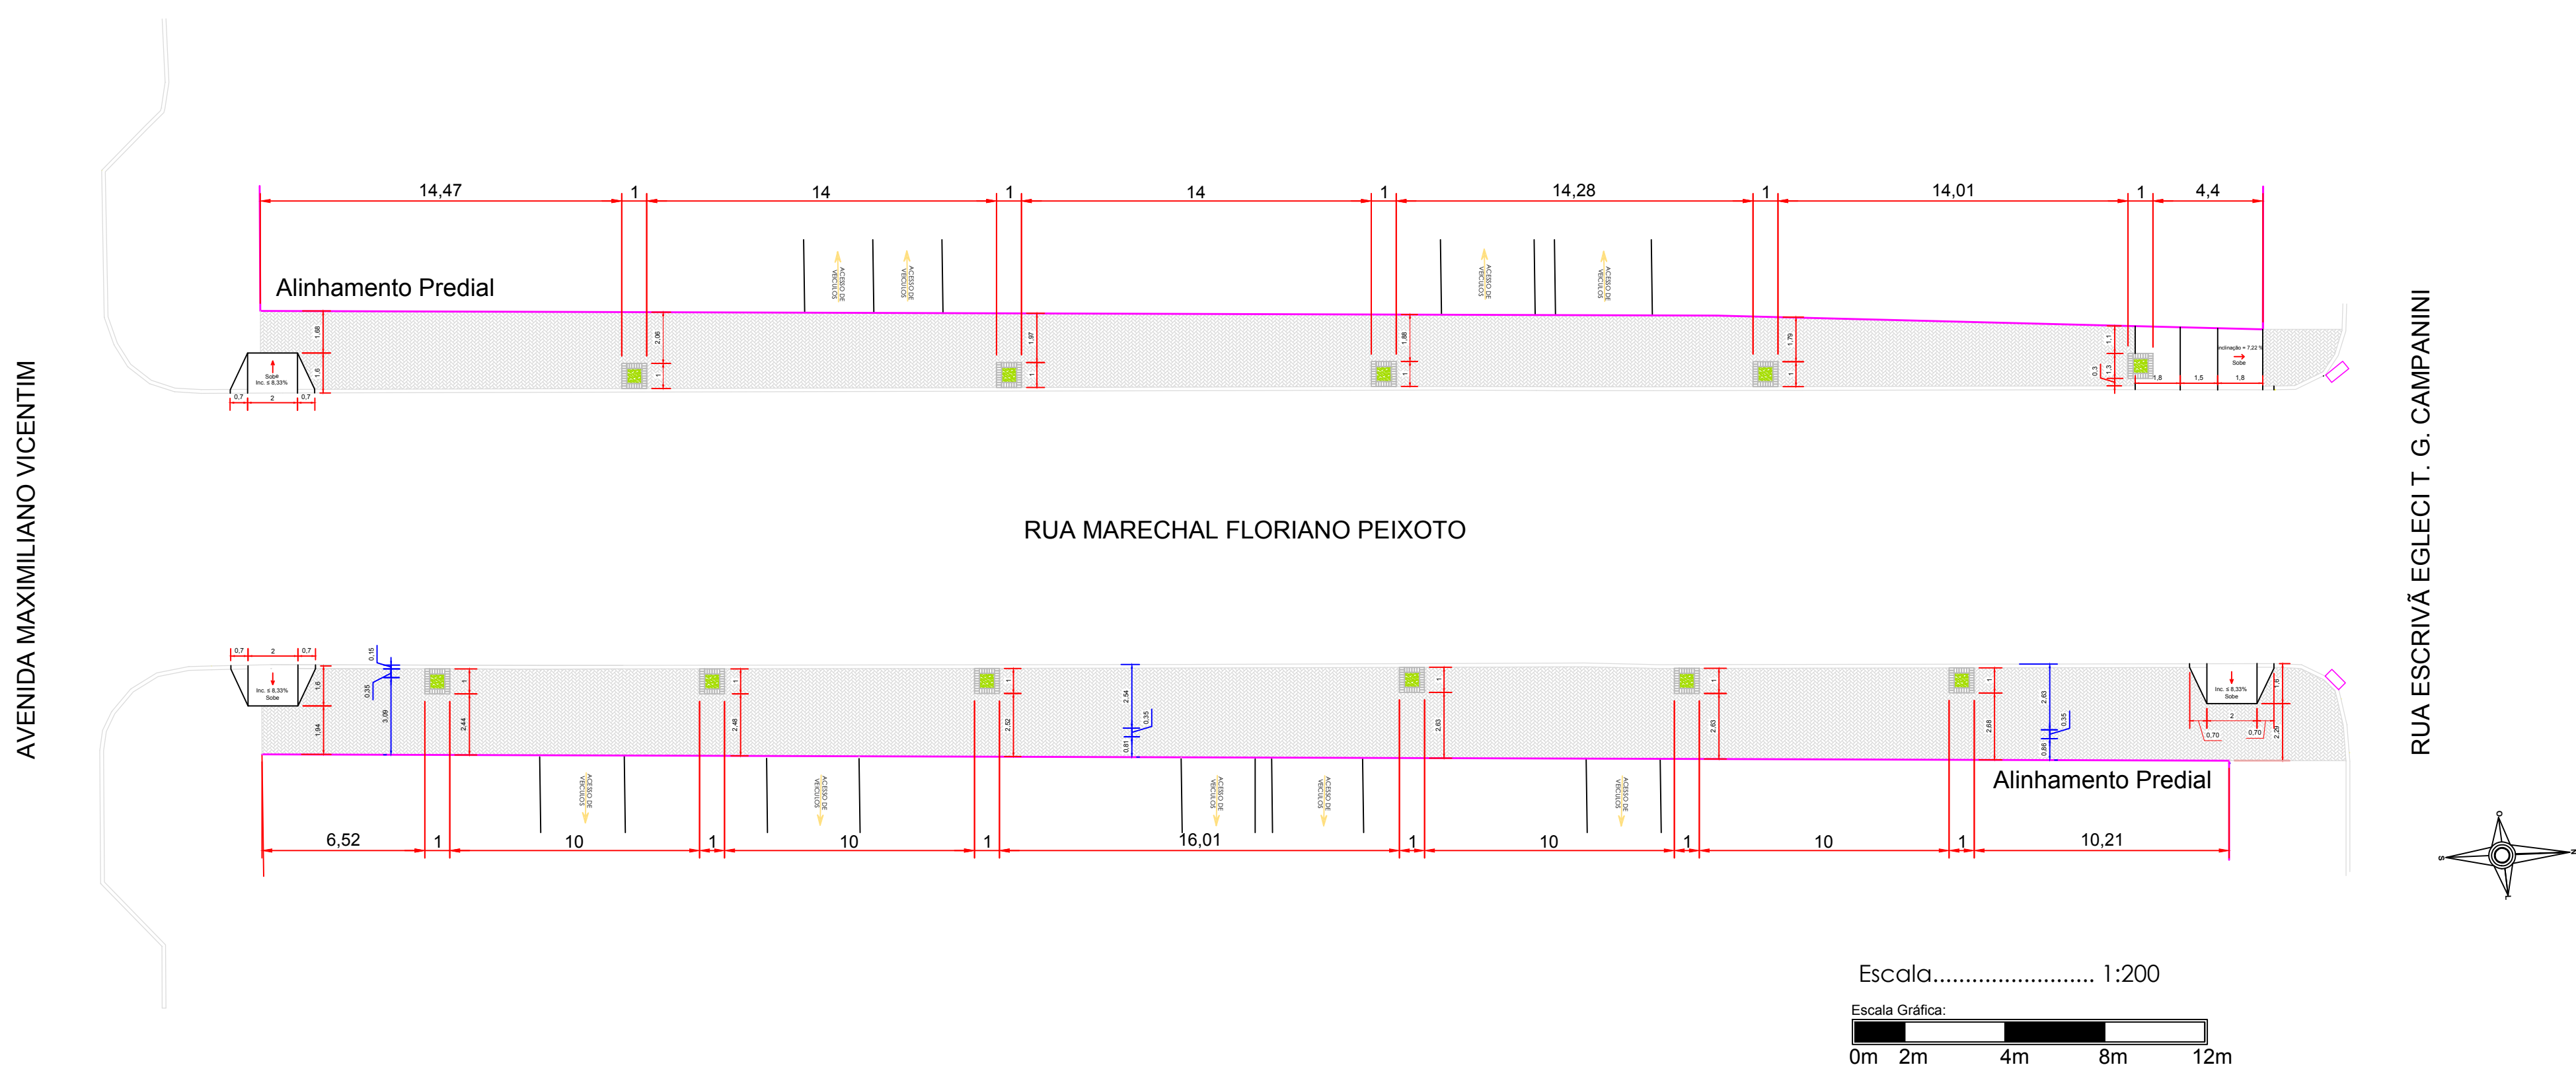

Detalhamento de contenção das árvores:

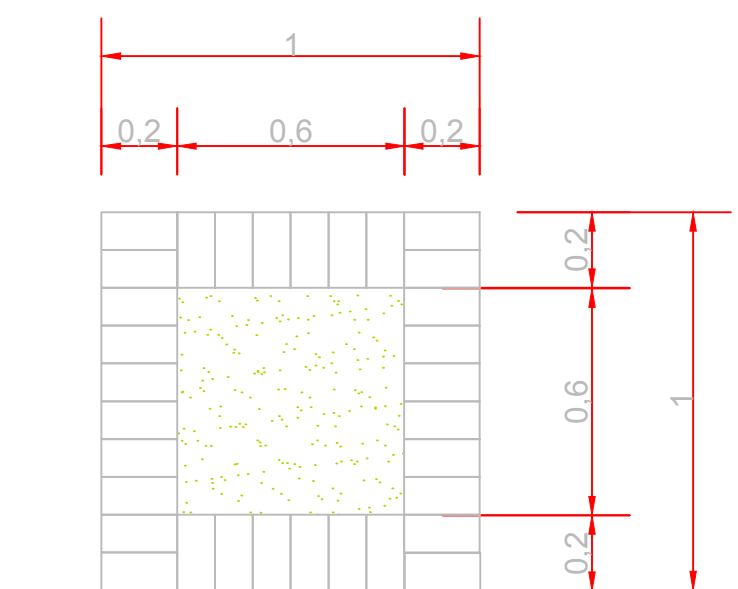

Planta Baixa
escala 1:20

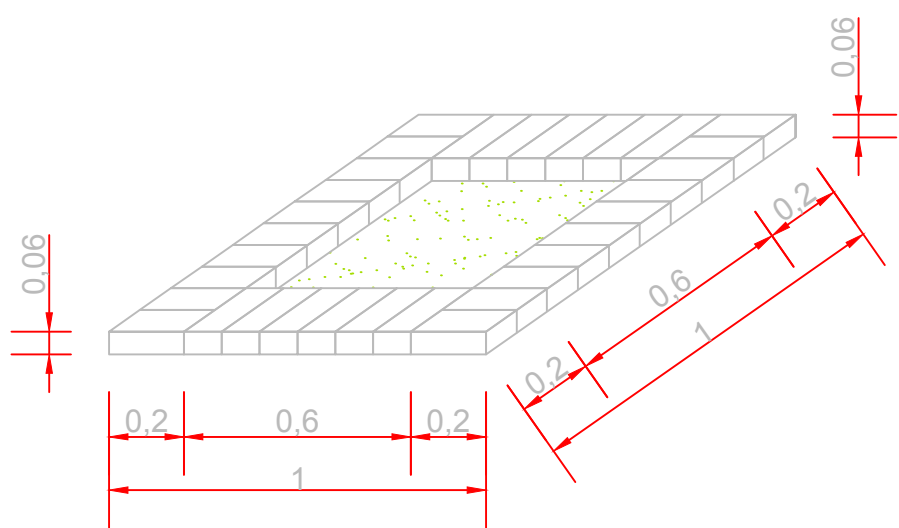

Isométrica
escala 1:20

PREFEITURA MUNICIPAL DE PALMITAL

DEPARTAMENTO DE ENGENHARIA

PRANCHA
15/28


OBRA:
PROJETO DE PAVIMENTAÇÃO E PASSEIOS

ENDEREÇO DA OBRA:
Rua Parigot de Souza, Rua Juscelino Kubitschek, Rua 7 de Setembro, Rua Marechal Floriano Peixoto

CONTEÚDO:
Passeios e Acessibilidade (Prancha 5 de 7)

PROPRIETÁRIO:
**Prefeito Valdenei de Souza
Prefeitura Municipal de Palmital
CNPJ: 75.680.025/0001-82**

RESPONSÁVEL TÉCNICO PELO PROJETO:
**Eduardo O. Tomen
Engenheiro Civil - CREA-PR 80402/D**

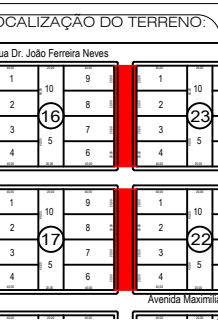

ESTATÍSTICAS:

AUTENTICAÇÕES:

DESENHO: Eduardo T.

ESCALA: Indicada

Palmital, 8 de Maio de 2019.