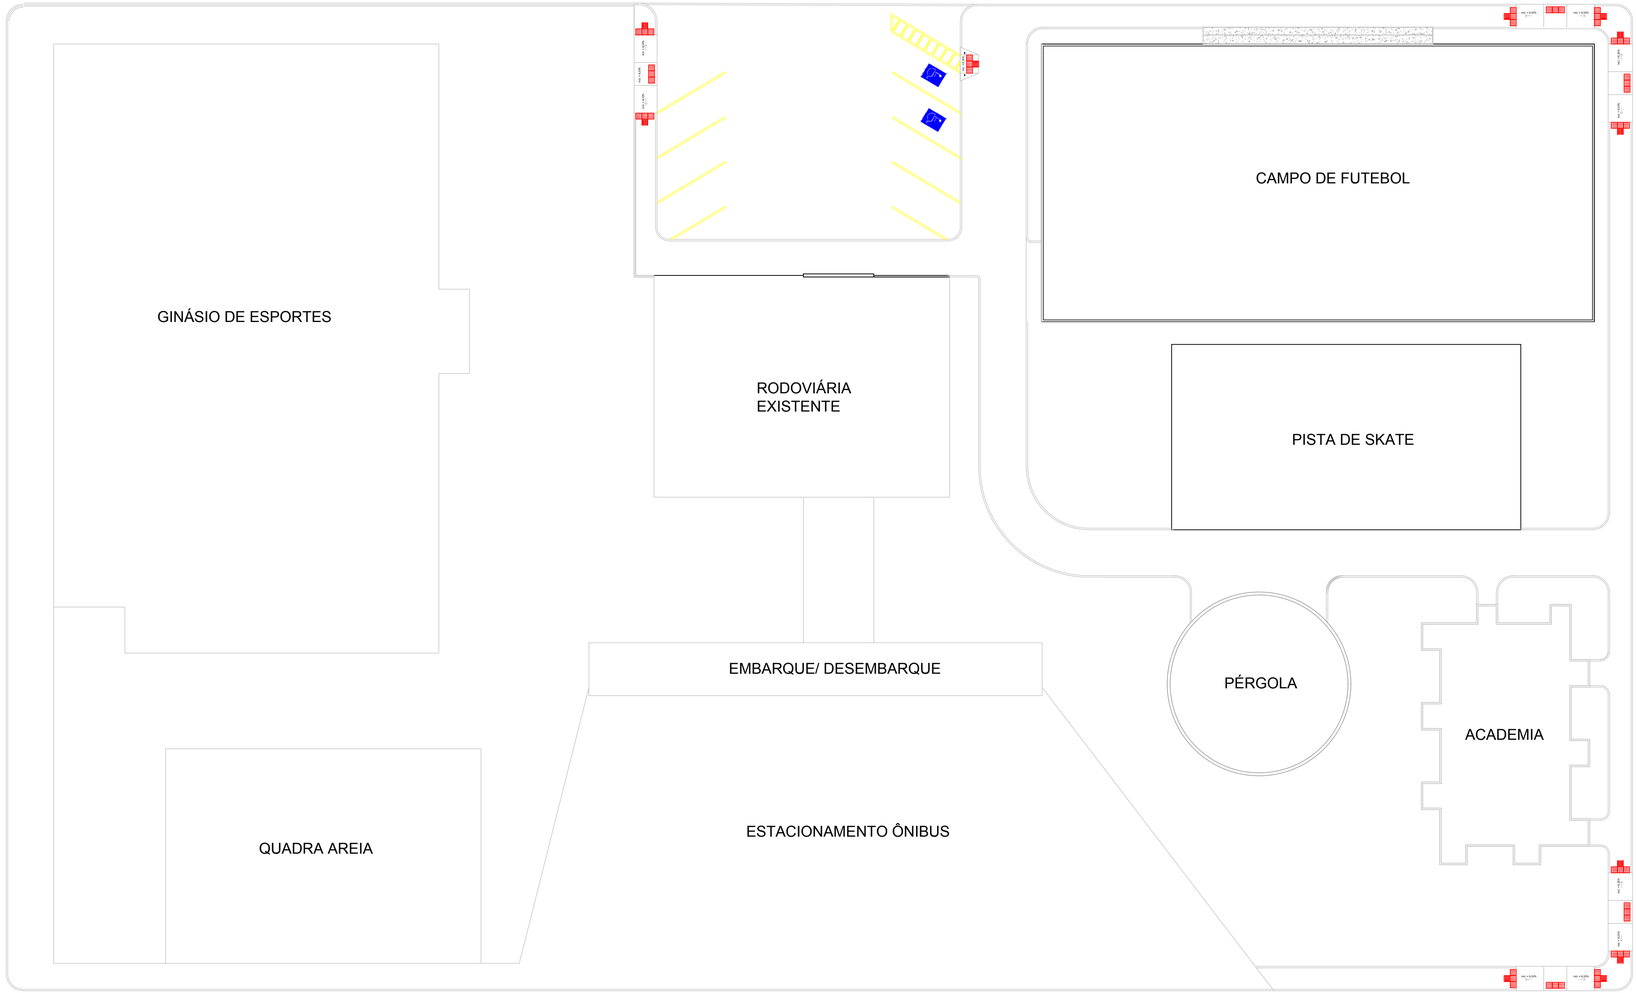

DETALHAMENTO DA RAMPA DE ACESSIBILIDADE

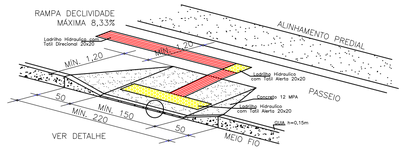

Perspectiva Rampa Tipo 2
Escala 1:50

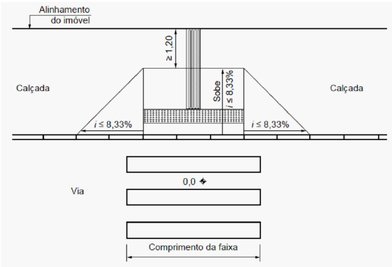

Figura 93 – Rebaixamentos de calçada – Vista superior

Planta de Rampa Tipo 2
Escala 1:50

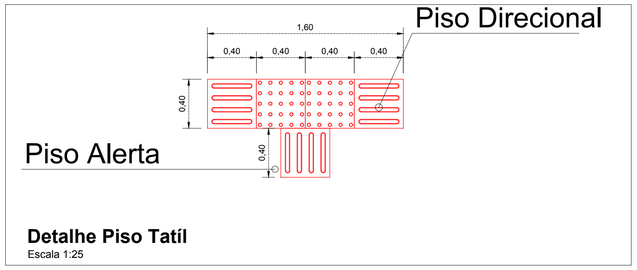

Detalhe Piso Tatil
Escala 1:25

Planta de Acessibilidade
Escala 1:200

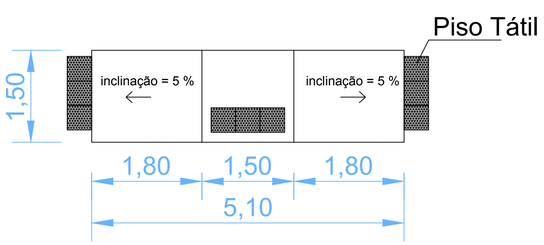

Planta de Rampa Tipo 1
Escala 1:50

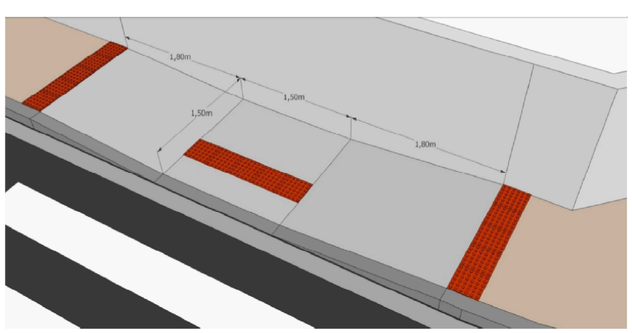

Perspectiva Rampa Tipo 1
Escala 1:50

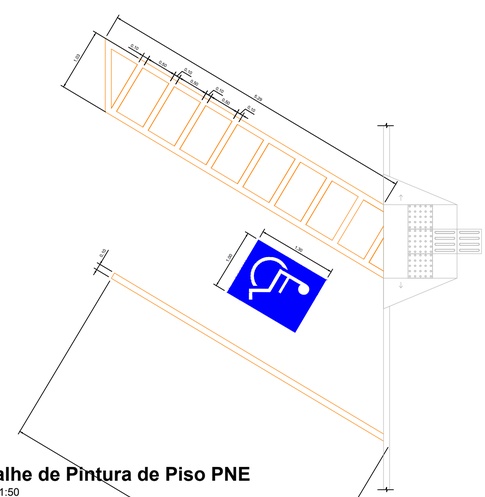

Detalhe de Pintura de Piso PNE
Escala 1:50

PREFEITURA MUNICIPAL DE PALMITAL

DEPARTAMENTO DE ENGENHARIA — PRANCHA: **01/01**

OBRA:
PROJETO DE URBANIZAÇÃO - MEU CAMPINHO

ENDEREÇO DA OBRA:
Rua Enedina de Oliveira, esquina com a Rua 7 de Setembro, Loteamento Luiz Carollo, Palmital-Pr

CONTEÚDO:
Planta de Acessibilidade e Detalhes

PROPRIETÁRIO:
Prefeito Valdenei de Souza
Prefeitura Municipal de Palmital
CNPJ: 75.680.025/0001-82

RESPONSÁVEL TÉCNICO PELO PROJETO:
Eduardo Orestes Tomen
Engenheiro Civil - CREA-PR -80402/D

LOCALIZAÇÃO DO TERRENO:

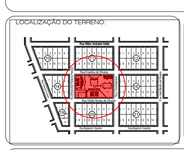

AUTENTICAÇÕES:

DESENHO: Darlan | ESCALA: Indicada | Palmital, 04 de Janeiro de 2018.