


**CORTE BB**  
Escala -1:100

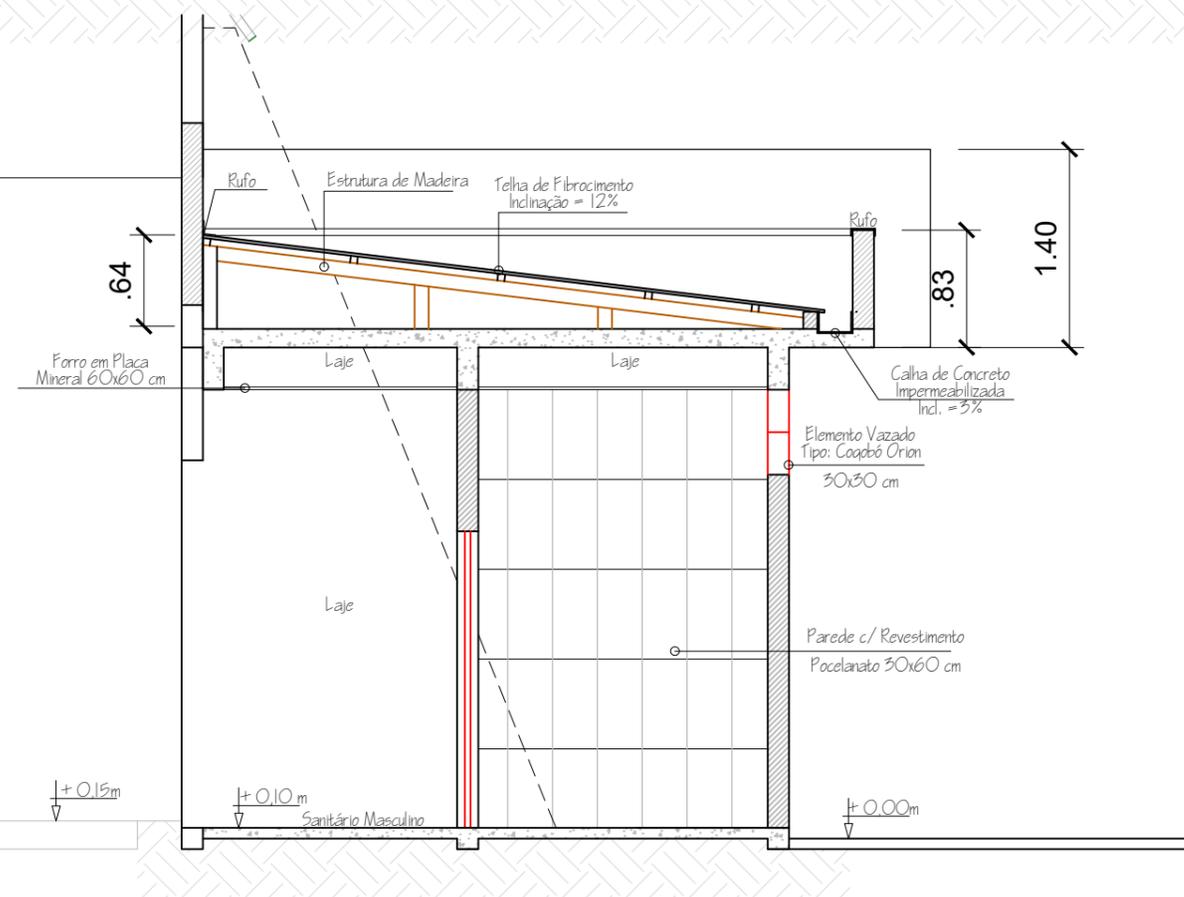

**CORTE AA**  
Escala -1:100

Prefeito **Valdenei de Souza**  
Prefeitura Municipal de **Palmital**  
CNPJ: 75.680.025/0001-82

**Alex Cleiton Almeida**  
Engenheiro Civil - CREA-PR --



Prefeitura de  
**Palmital**  
CONSTRUINDO UM NOVO TEMPO!

**DEPARTAMENTO DE ENGENHARIA**

**PROJETO ARQUITETÔNICO**

R. IMACULADA CONCEIÇÃO (Trecho entre a Av. Maximiliano Vicentim e a R. Joaquim Ferreira de Souza)  
R. JOAQUIM FERREIRA DE SOUZA (Trecho entre a R. Imaculada Conceição e a Coamo)  
R. XV DE NOVEMBRO (Trecho entre a R. Imaculada Conceição e a R. Antônio Vicentim)

Cortes

04/04