


**VESTIBULAR - PLANTA DE COBERTURA**  
ESCALA 1:50

**VISTA E**


**VISTA F**

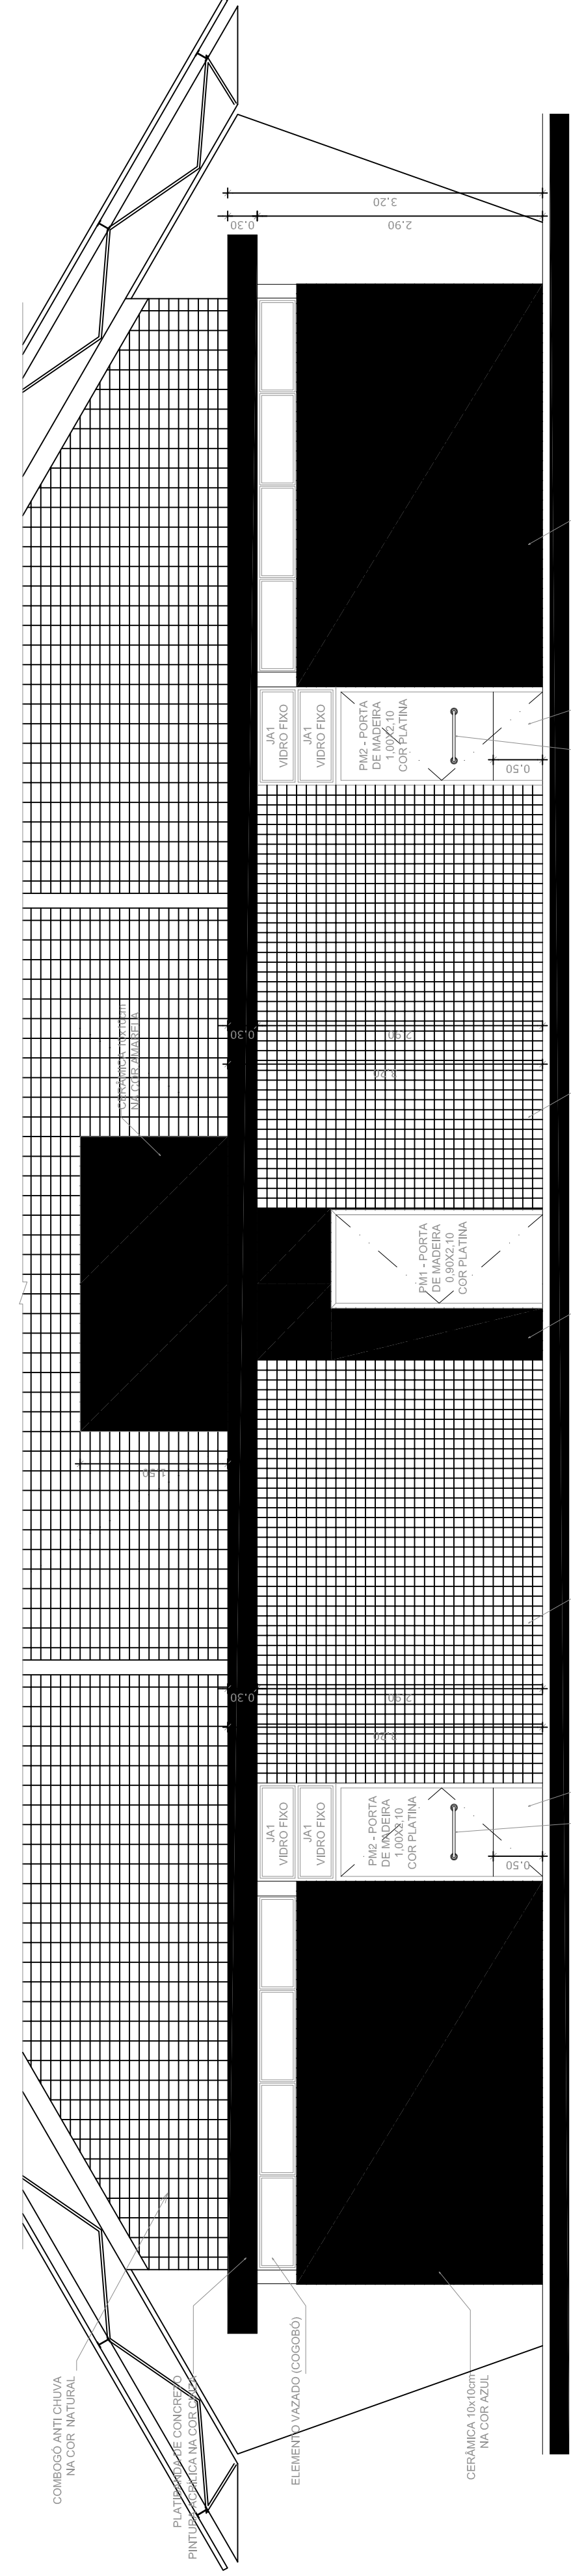

**VESTIBULAR: VISTA E - FACHADA FRONTAL**  
ESCALA 1:50


**VISTA G**

**VISTA F**

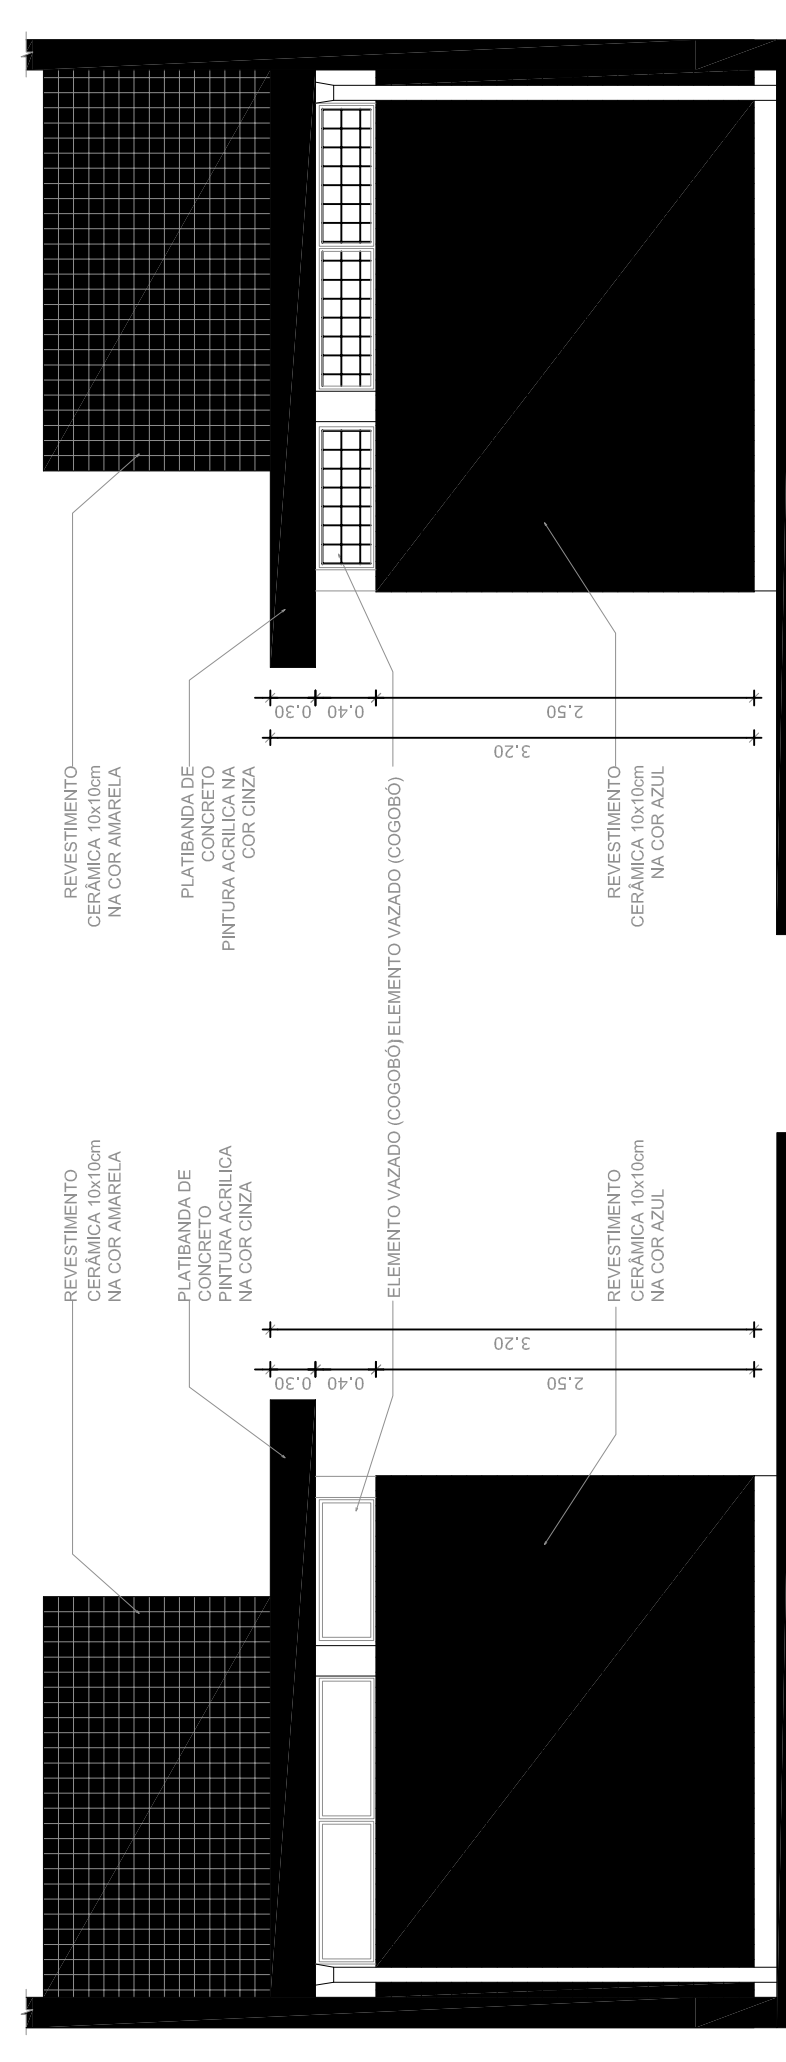


**VESTIBULAR: VISTA G - FACHADA LATERAL**  
ESCALA 1:50


**VESTIBULAR: VISTA F - FACHADA LATERAL**  
ESCALA 1:50

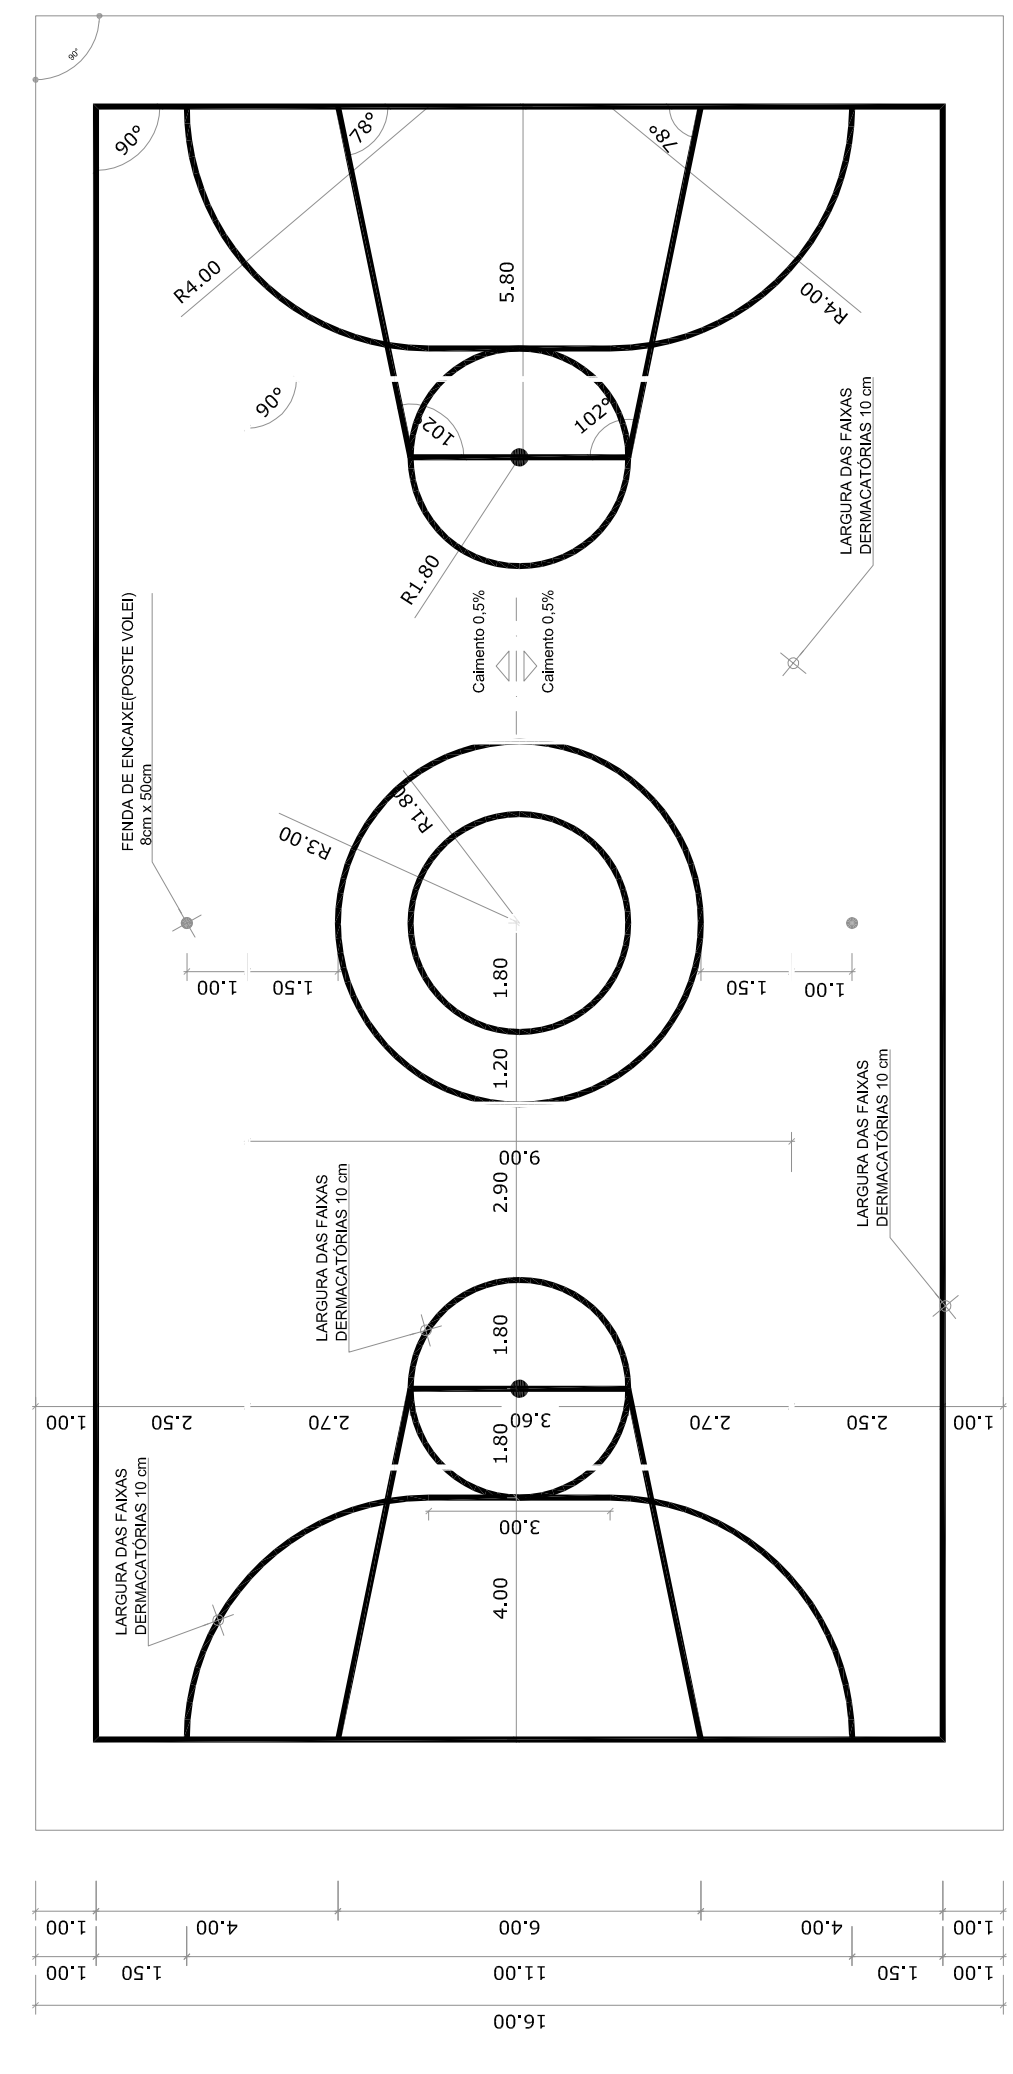


**PINTURA DO PISO DA QUADRA - FAIXAS**  
ESCALA 1:125

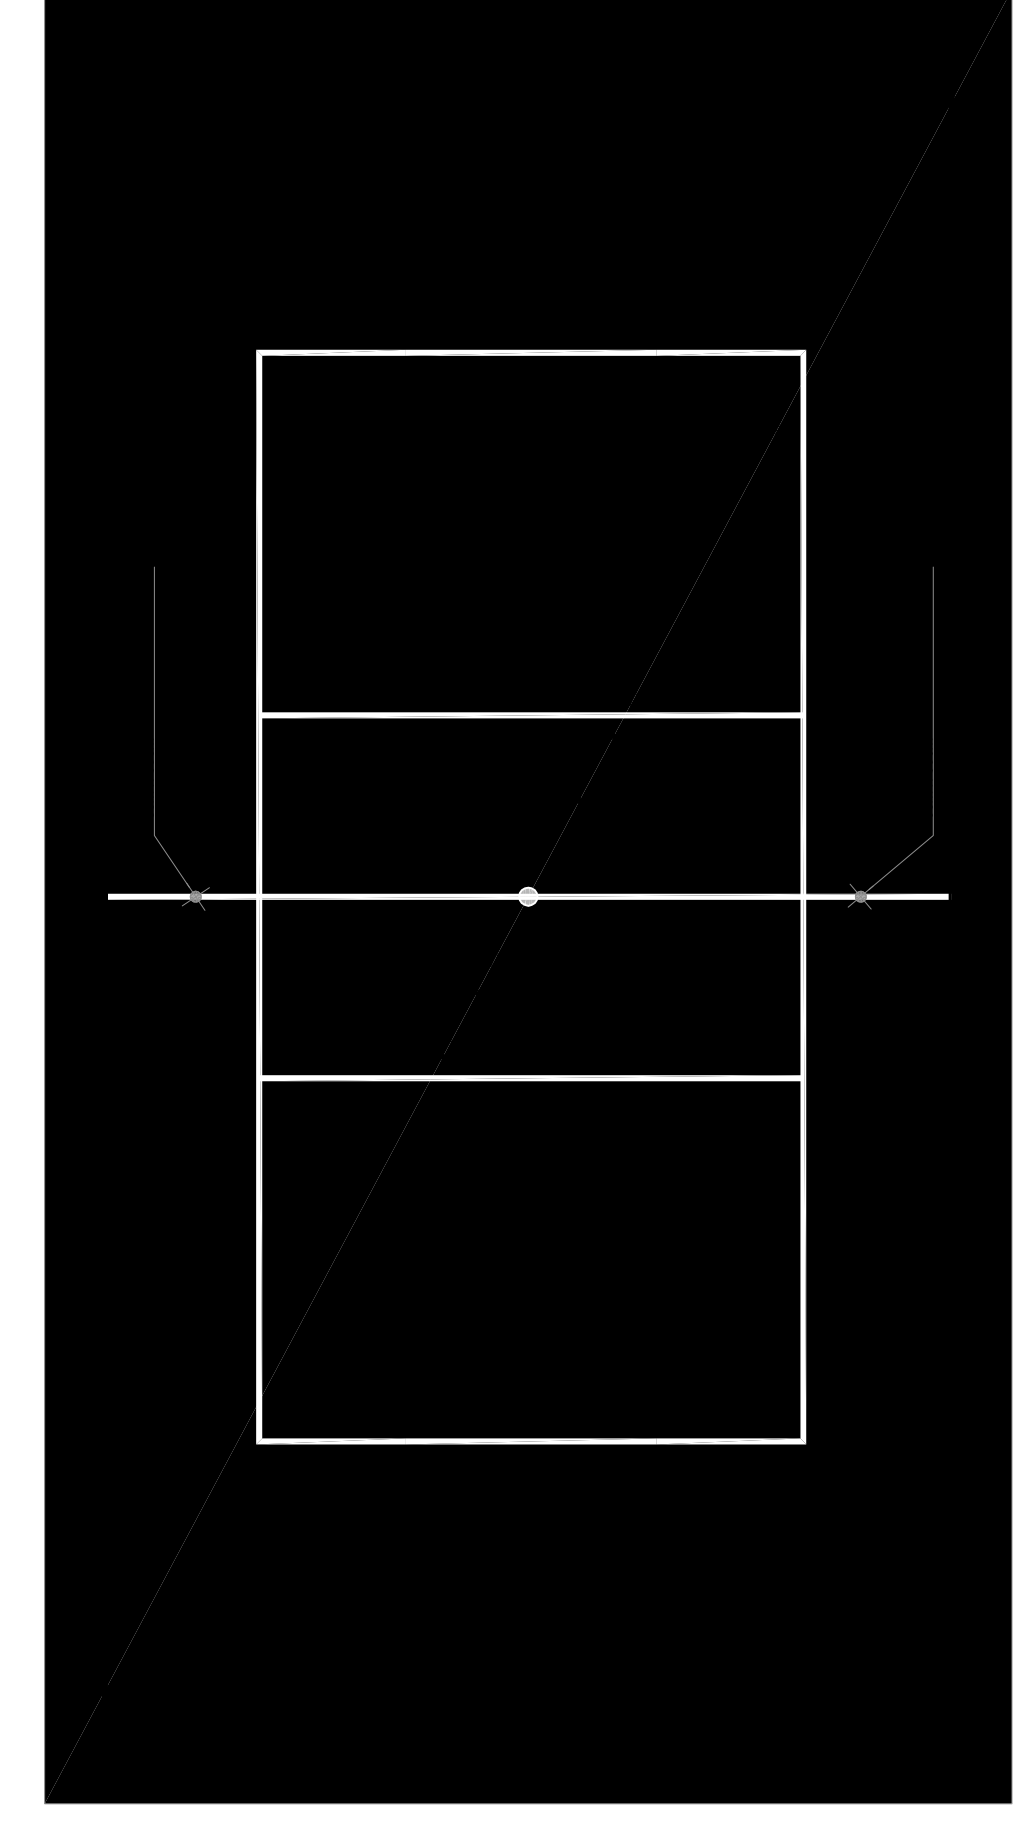

**PINTURA DO PISO DA QUADRA - ÁREA INTERNA: 480 m<sup>2</sup>**  
ESCALA 1:125

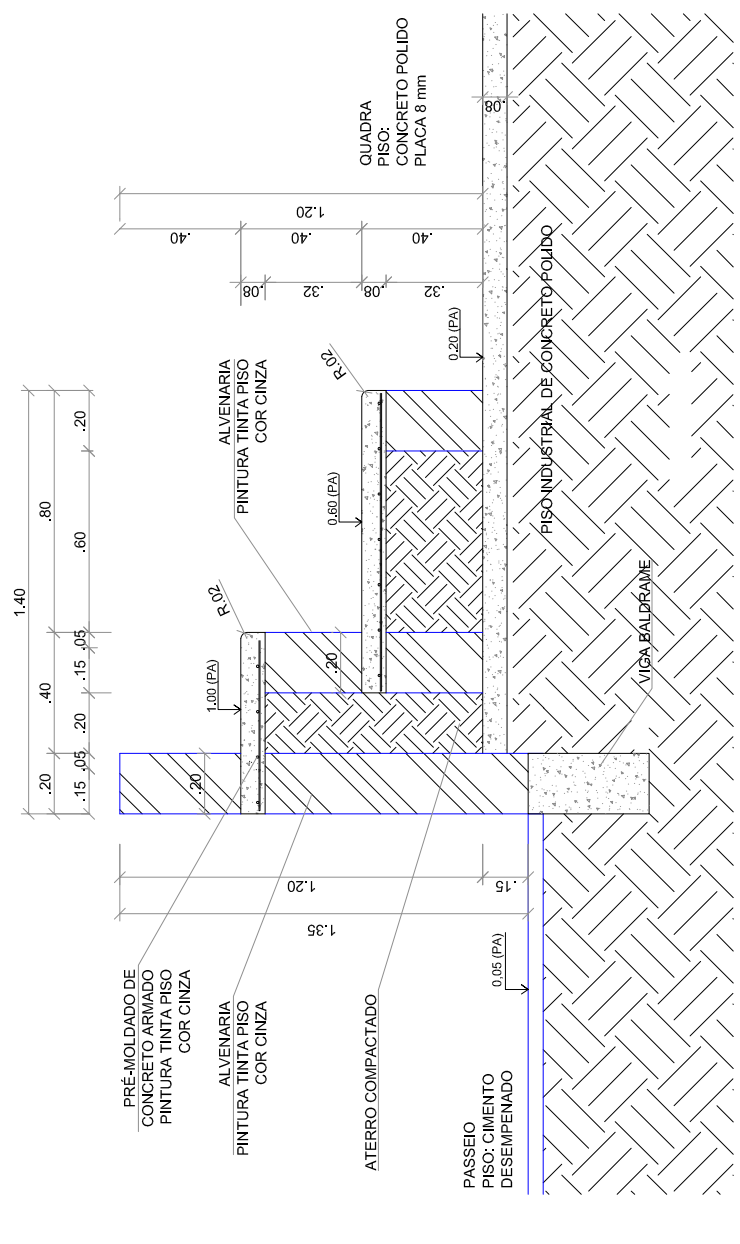

**DETALHE DA ARQUIBANCADA**  
ESCALA 1:25



**Ministério da Educação**  
**FND E**  
PAIS RICO E PAIS SEM POBREZA

## PROJETO PADRÃO - FNDE

---

MUNICÍPIO - UF: PALMITAL - PR  
 PROPRIETÁRIO: MUNICÍPIO DE PALMITAL  
 ENDEREÇO: CONJUNTO HABITACIONAL SOL NASCENTE

PROPRIETÁRIO: \_\_\_\_\_  
 RESP. TÉCNICO: \_\_\_\_\_  
 CREA: \_\_\_\_\_

D.L.F.O: \_\_\_\_\_  
 CREA: \_\_\_\_\_  
 RA: \_\_\_\_\_

OBSERVAÇÕES:

---

**QUADRA COBERTA COM VESTIBÁRIO**  
**PROJETO ARQUITETÔNICO**

CONCEPÇÃO: CGEST - Coordenadoria Geral de Infraestrutura Educacional	QUADRA COBERTA DETALHE PINTURA DO PISO VESTIBÁRIO: COBERTURA E FACHADAS	<b>ARQ</b>	FRANCHA 04/05
FORMATO: A1 (841 X 594)	REVISÃO: R.00	ESCALA: INDICADA	DATA: DEZEMBRO/2014