


# INICIO DA 1ª ETAPA

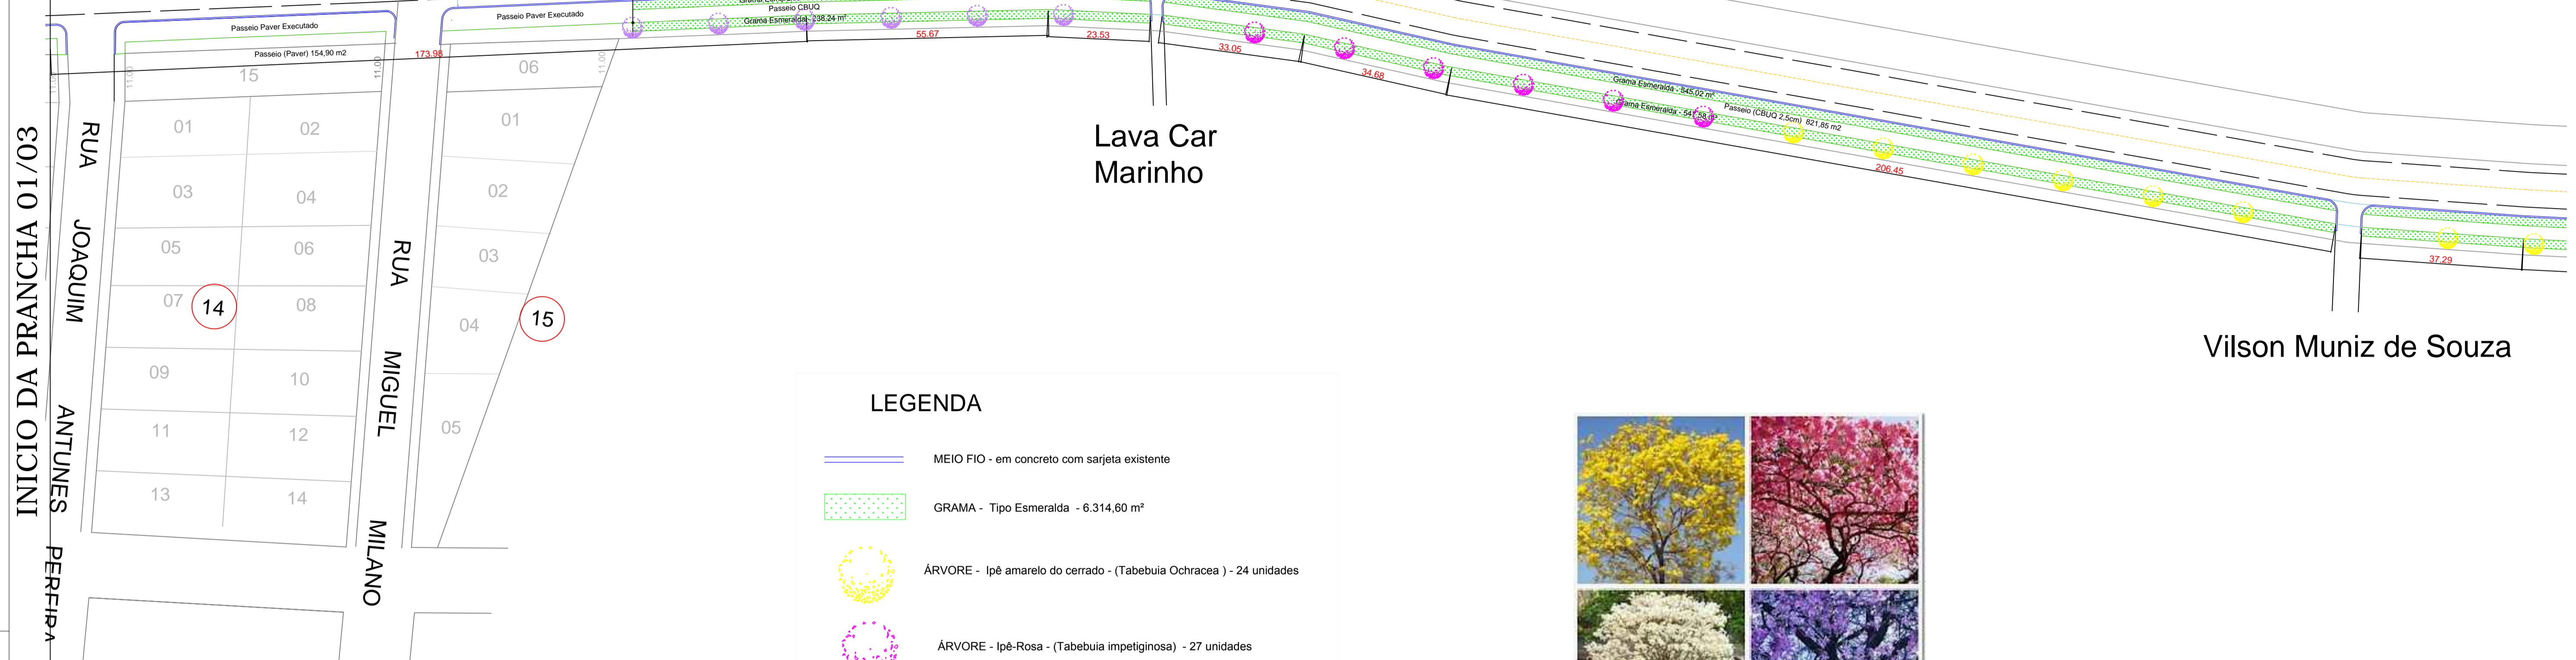

INICIO DA PRANCHA 01/03

CONTINUA NA PRANCHA 02/03

PLANTA DE URBANIZAÇÃO - LOCAÇÃO DE CALÇADAS  
Escala:.....1/750

### LEGENDA






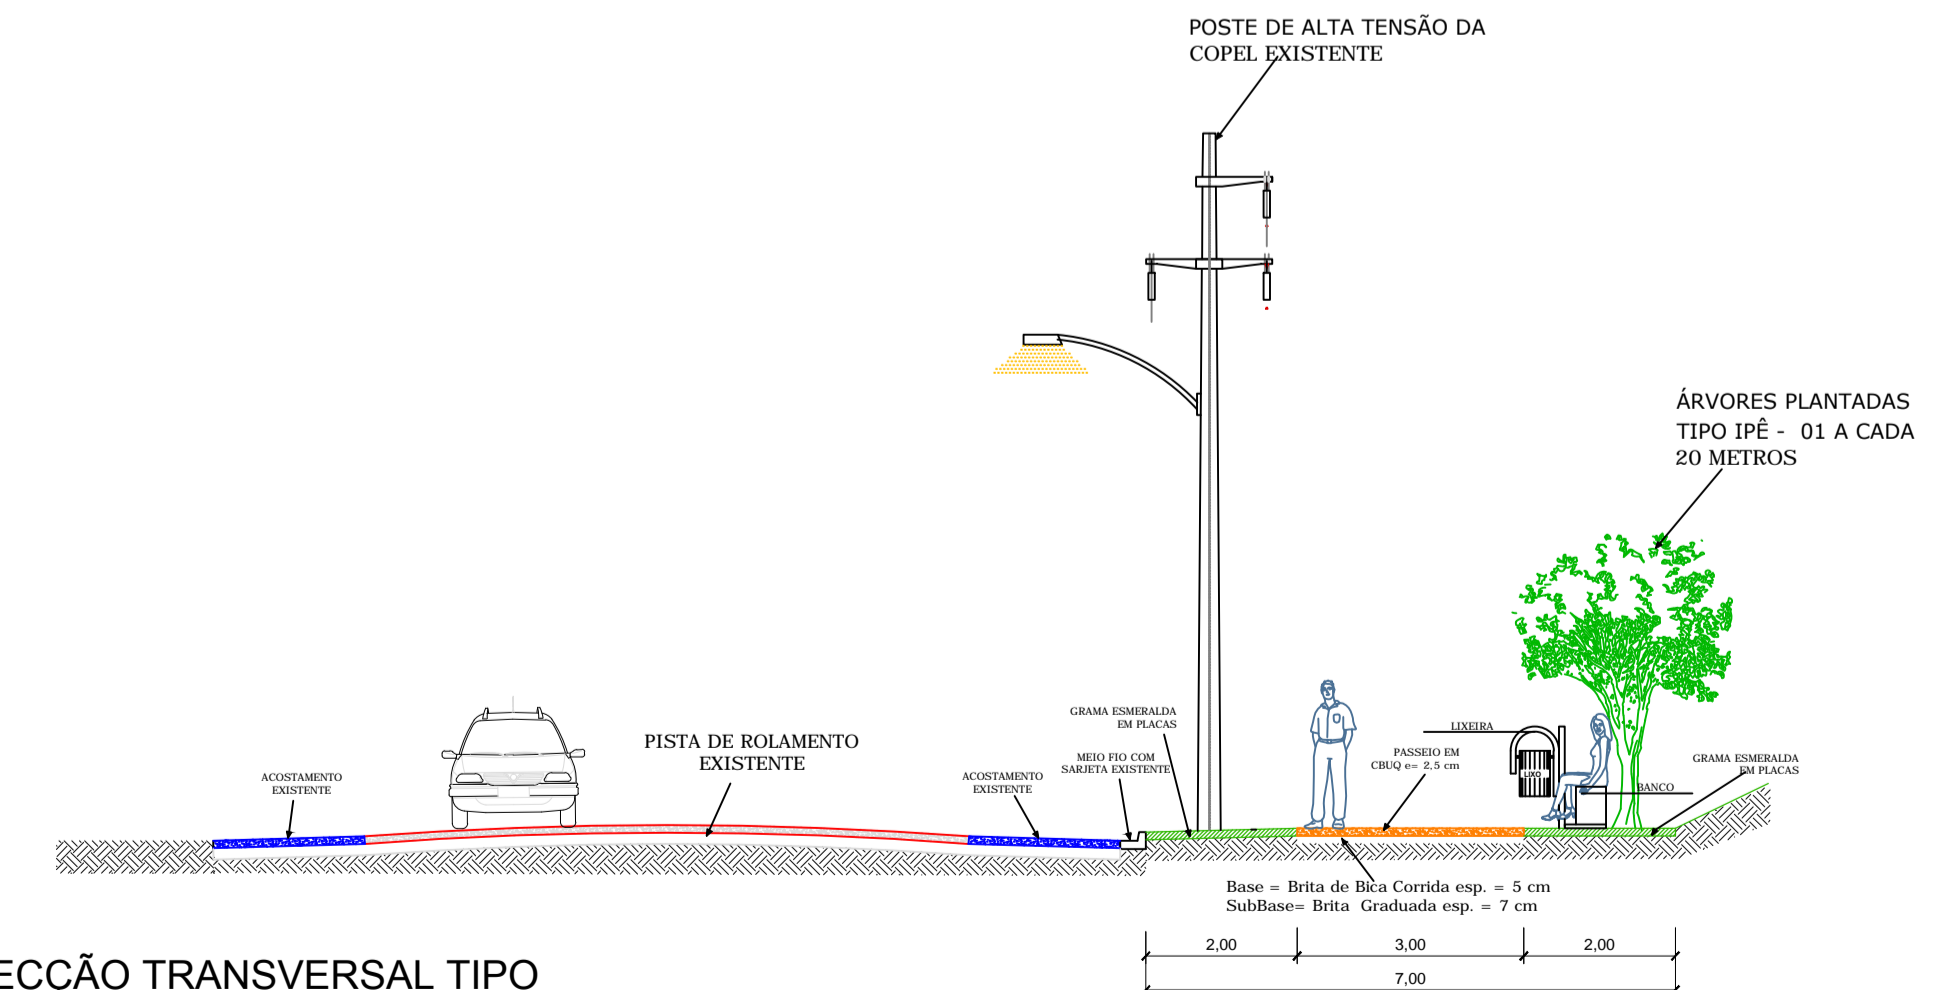
-  MEIO FIO - em concreto com sarjeta existente
-  GRAMA - Tipo Esmeralda - 6.314,60 m²
-  ÁRVORE - Ipê amarelo do cerrado - (Tabebuia Ochracea) - 24 unidades
-  ÁRVORE - Ipê-Rosa - (Tabebuia impetiginosa) - 27 unidades
-  ÁRVORE - Ipê-Roxo - (Tabebuia heptaphylla) - 21 unidades



IMAGEM DE REFERÊNCIA - 4 TIPOS DE IPÊS




IMAGEM DE REFERÊNCIA - GRAMA ESMERALDA



SECÇÃO TRANSVERSAL TIPO

Escala:.....1/100

### ARTICULAÇÃO DE PRANCHAS

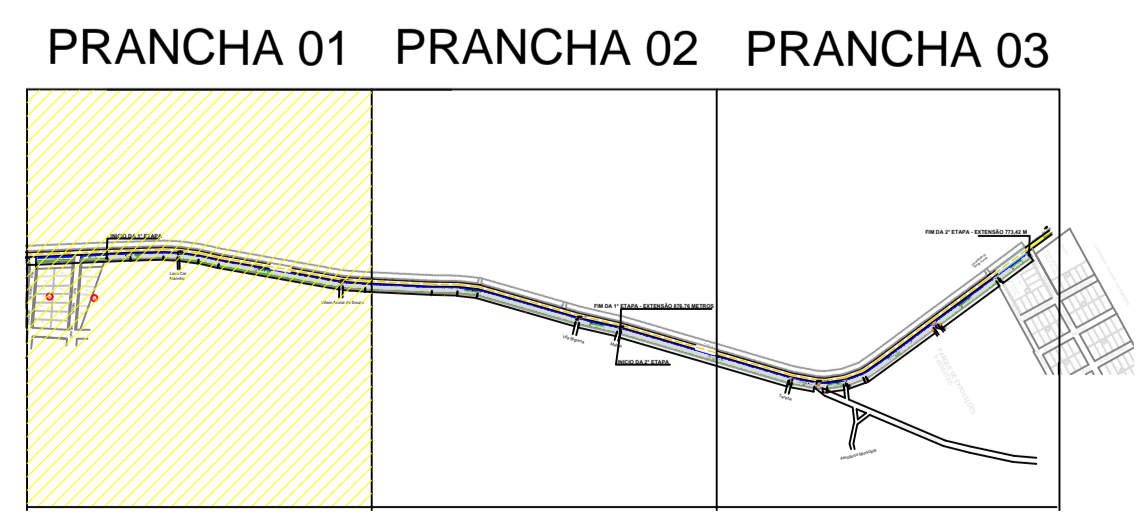

<b>PREFEITURA MUNICIPAL DE PALMITAL</b>	
DEPARTAMENTO DE ENGENHARIA	PRANCHA <b>01/03</b>
<b>- PROJETO DE URBANIZAÇÃO - INFRA-ESTRUTURA URBANA</b>	
ENDEREÇO DA OBRA: <b>AVENIDA DAS PALMEIRAS</b>	
CONTEÚDO: <b>PROJETO DE URBANIZAÇÃO (Paisagismo)</b>	
PROPRIETÁRIO: <b>Preteito Valdenei de Souza Prefeitura Municipal de Palmital CNPJ: 75.680.025/0001-82</b>	RESPONSÁVEL TÉCNICO PELO PROJETO: <b>Eduardo Orestes Tomen Engenheiro Civil - CREA-PR - 80402/D</b>
LOCALIZAÇÃO DO TERRENO:	AUTENTICAÇÕES:
DESENHO: <b>Darian</b>	ESCALA: <b>Indicada</b>
Palmital, 09 de Outubro de 2017.	