


Lixeira
Imagem de Ref.



Banco
Imagem de Ref.

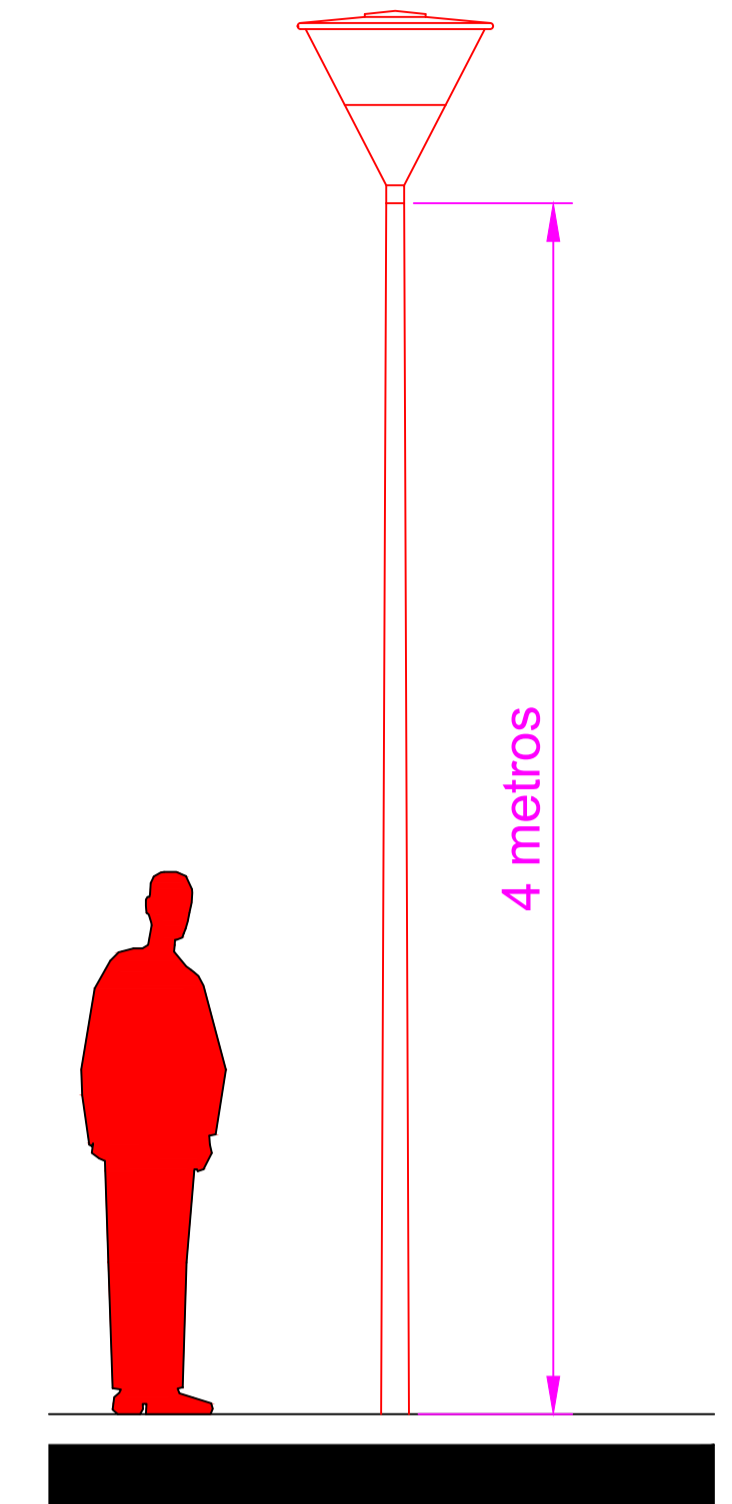


Poste de Iluminação
Escala 1:25

Planta de Paisagismo/Mobiliário

Escala 1:200



Quaresmeira
Imagem de Ref.

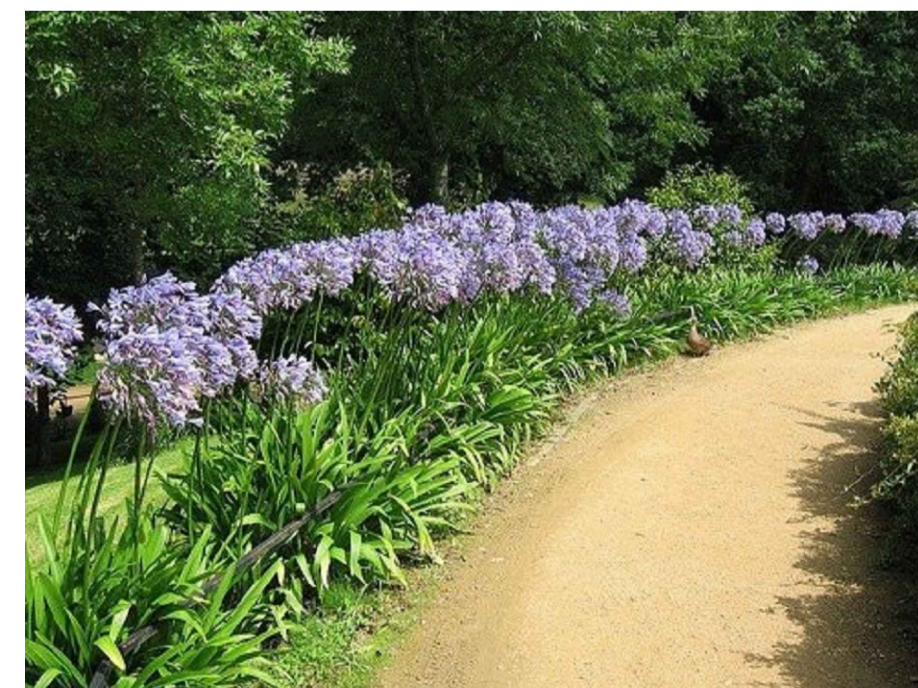

Agapanto Azul
Imagem de Ref.



Platano
Imagem de Ref.



Sibipiruna
Imagem de Ref.

LEGENDA:

- Lixeira = 7 unid.
- Banco = 6 unid.
- Poste de Iluminação = 9 unid.
- Sibipiruna = 6 unidades
- Platano = 6 unidades
- Quaresmeira = 4 unidades
- Agapanto = 41 unidades

PREFEITURA MUNICIPAL DE PALMITAL

DEPARTAMENTO DE ENGENHARIA

PRANCHA **03/04**


PROJETO DE URBANIZAÇÃO - MEU CAMPINHO

ENDEREÇO DA OBRA:
Rua Enedina de Oliveira, esquina com a Rua 7 de Setembro, Loteamento Luiz Carollo, Palmital-Pr

CONTEÚDO:
Planta de locação, Cortes, Perspectivas

PROPRIETÁRIO:
Prefeito Valdenei de Souza
Prefeitura Municipal de Palmital
CNPJ: 75.680.025/0001-82

RESPONSÁVEL TÉCNICO PELO PROJETO:
Eduardo Orestes Tomen
Engenheiro Civil - CREA-PR - 80402/D

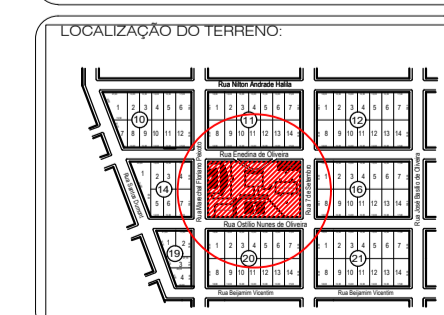

AUTENTICAÇÕES:

DESENHO: Darlan

ESCALA: Indicada

Palmital, 04 de Janeiro de 2018.