




Rua Santana

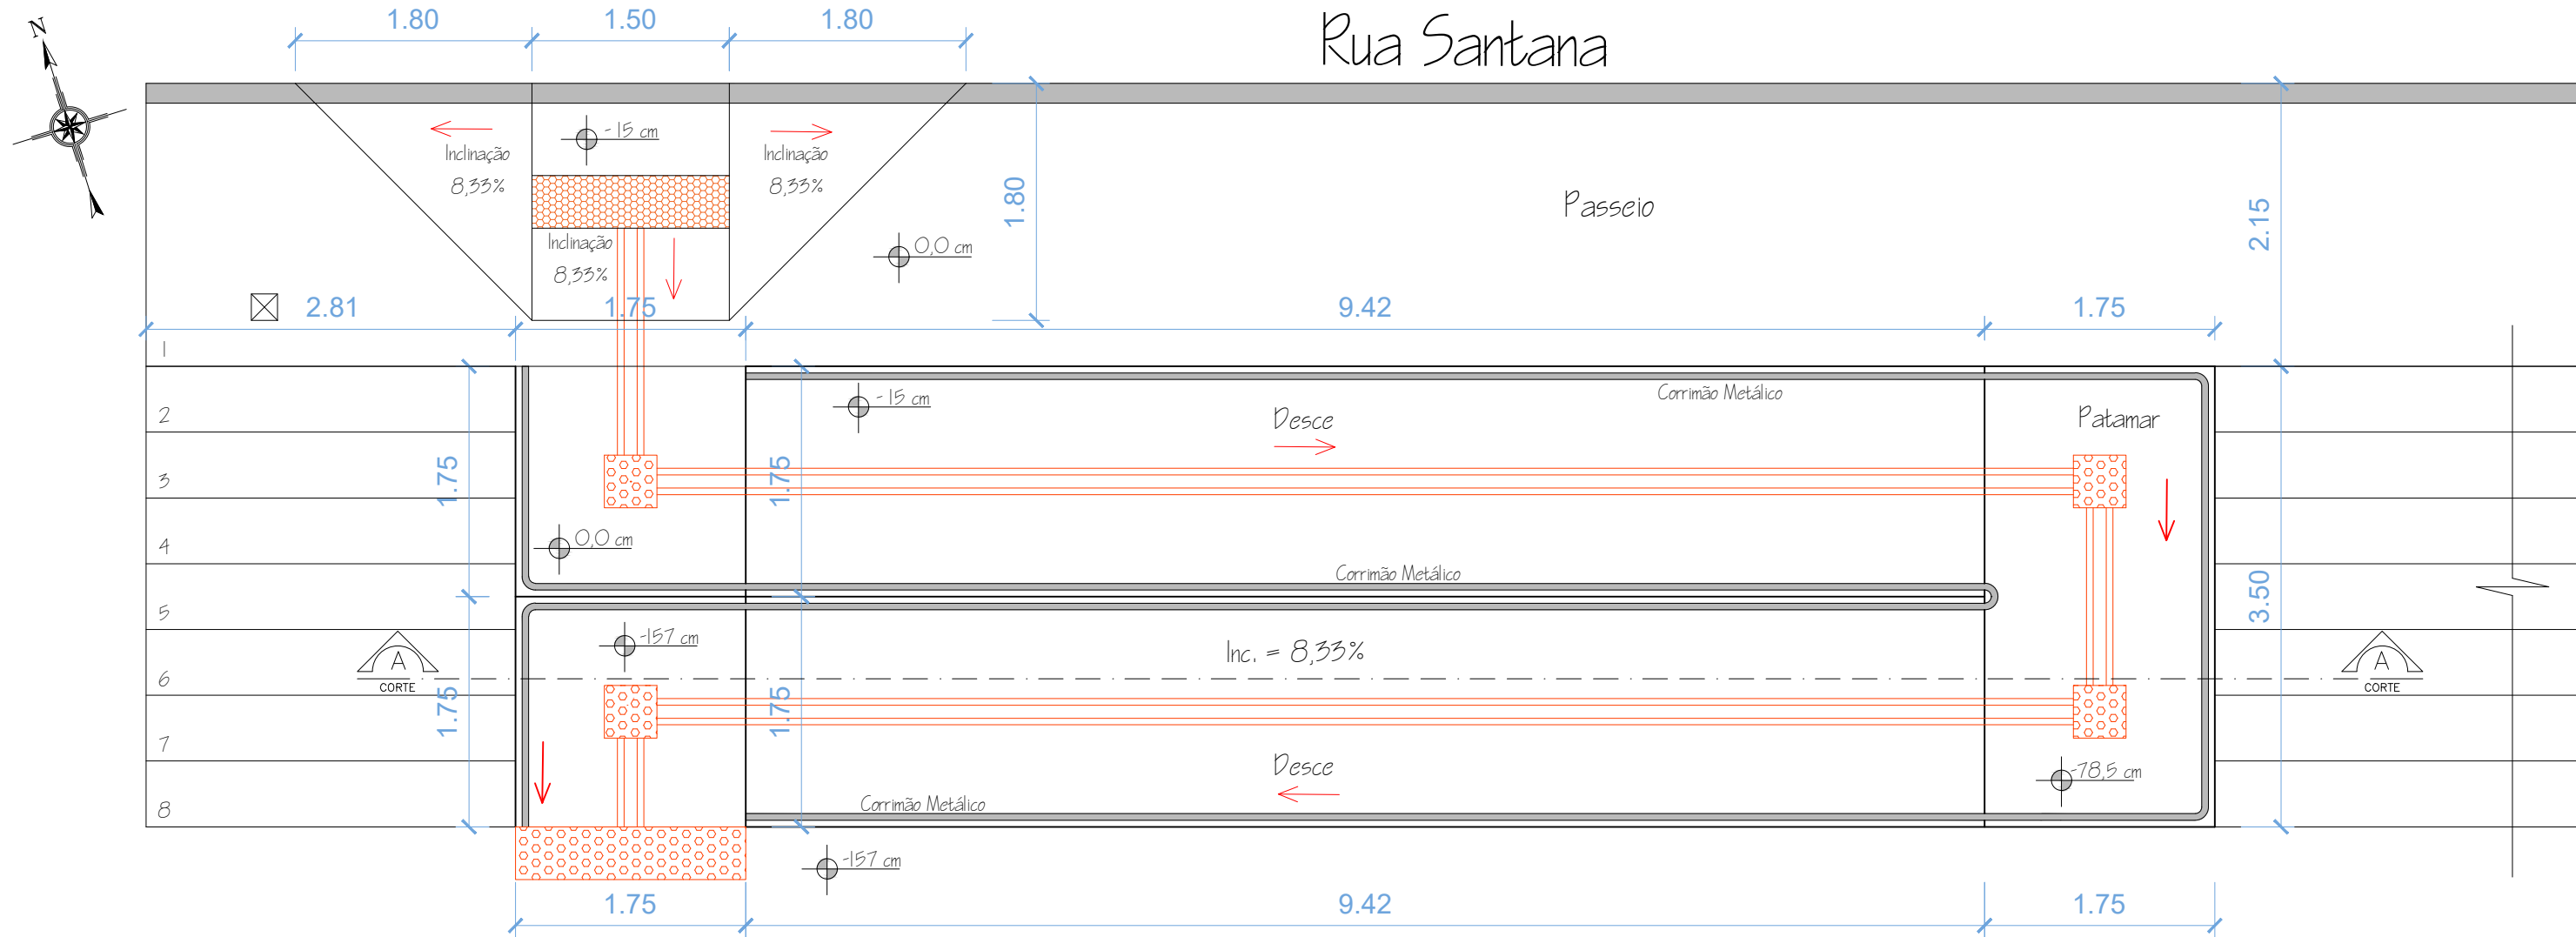

PLANTA DE RAMPA DE ACESSIBILIDADE
Escala -1:50

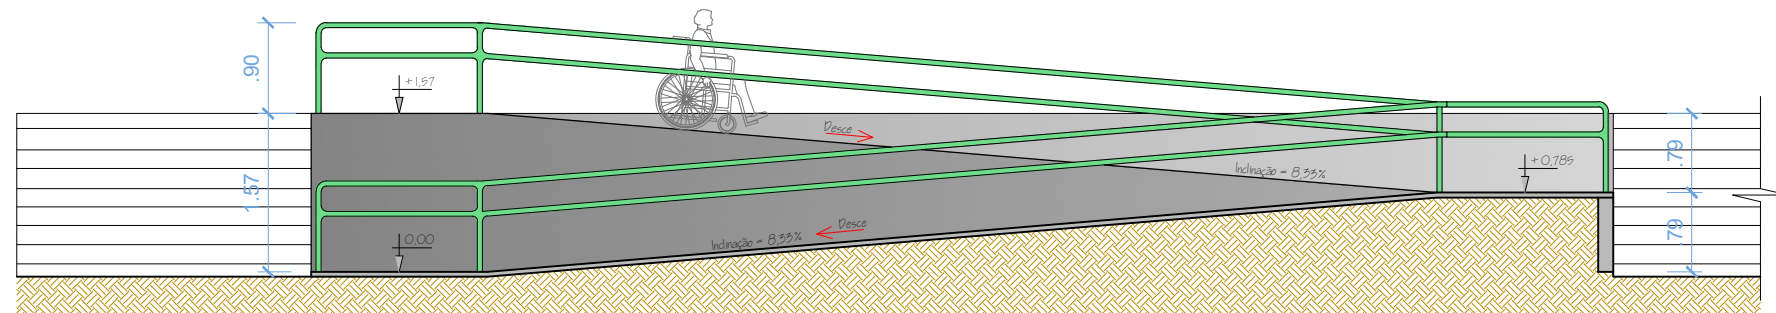

CORTE TRANSVERSAL
Escala -1:75

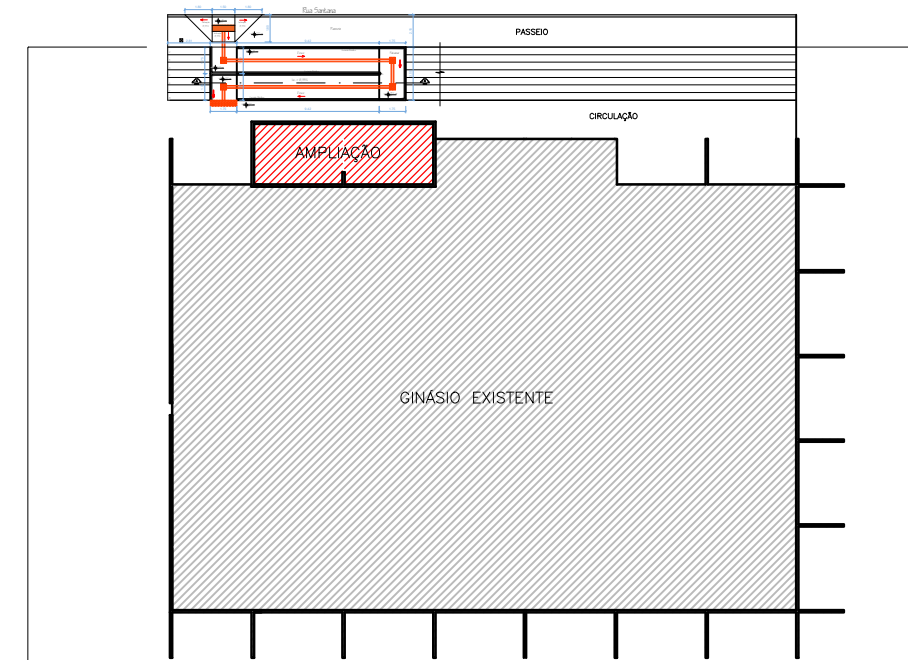

PLANTA DE LOCAÇÃO
Escala -1:750

Prefeito Valdenei de Souza
Prefeitura Municipal de Palmital
CNPJ: 75.680.025/0001-82

Alex Cleyton Almeida
Engenheiro Civil - CREA-PR --



DEPARTAMENTO DE ENGENHARIA

PROJETO ARQUITETÔNICO

PROJETO ARQUITETÔNICO EXECUTIVO PARA CONSTRUÇÃO DE RAMPA DE ACESSIBILIDADE

ACESSIBILIDADE