

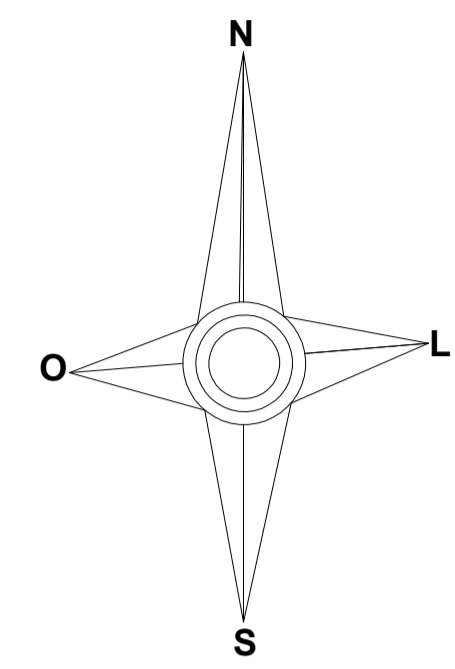
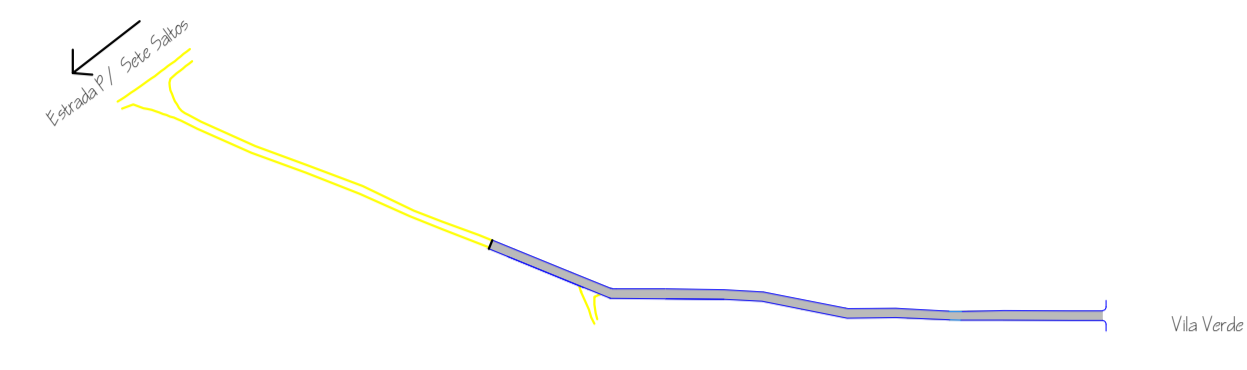


TABELA DE QUANTIDADES		
Material	Unidade	Total
ÁREA DE PAV. POLIÉDRICA	m ²	1.540,40
MEIO-FIO C/ SARJETA	m	592,14
MEIO-FIO C/ SARJETA	m	71,00
EIXO PROJETADO	m	329,64
CERCA EXISTENTE	--	--
MURO EXISTENTE	--	--
CASA EXISTENTE	--	--
POSTE	--	--

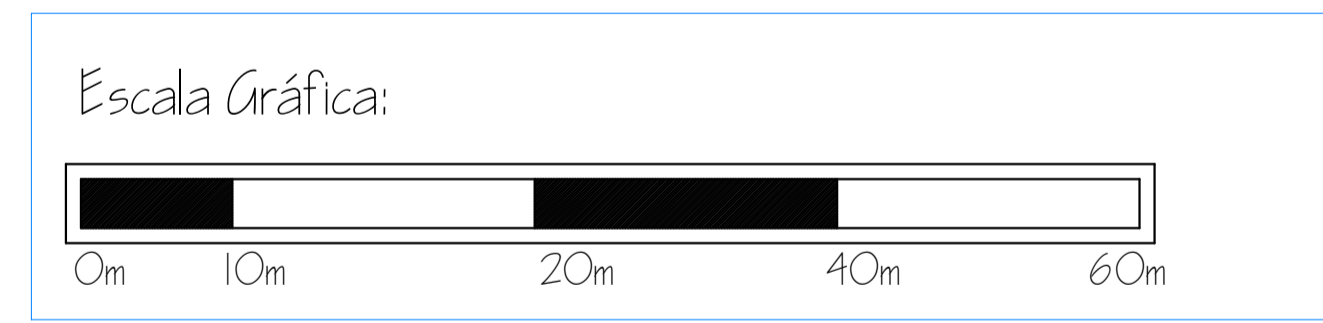


Localização do Trecho
Escala..... 1:4000

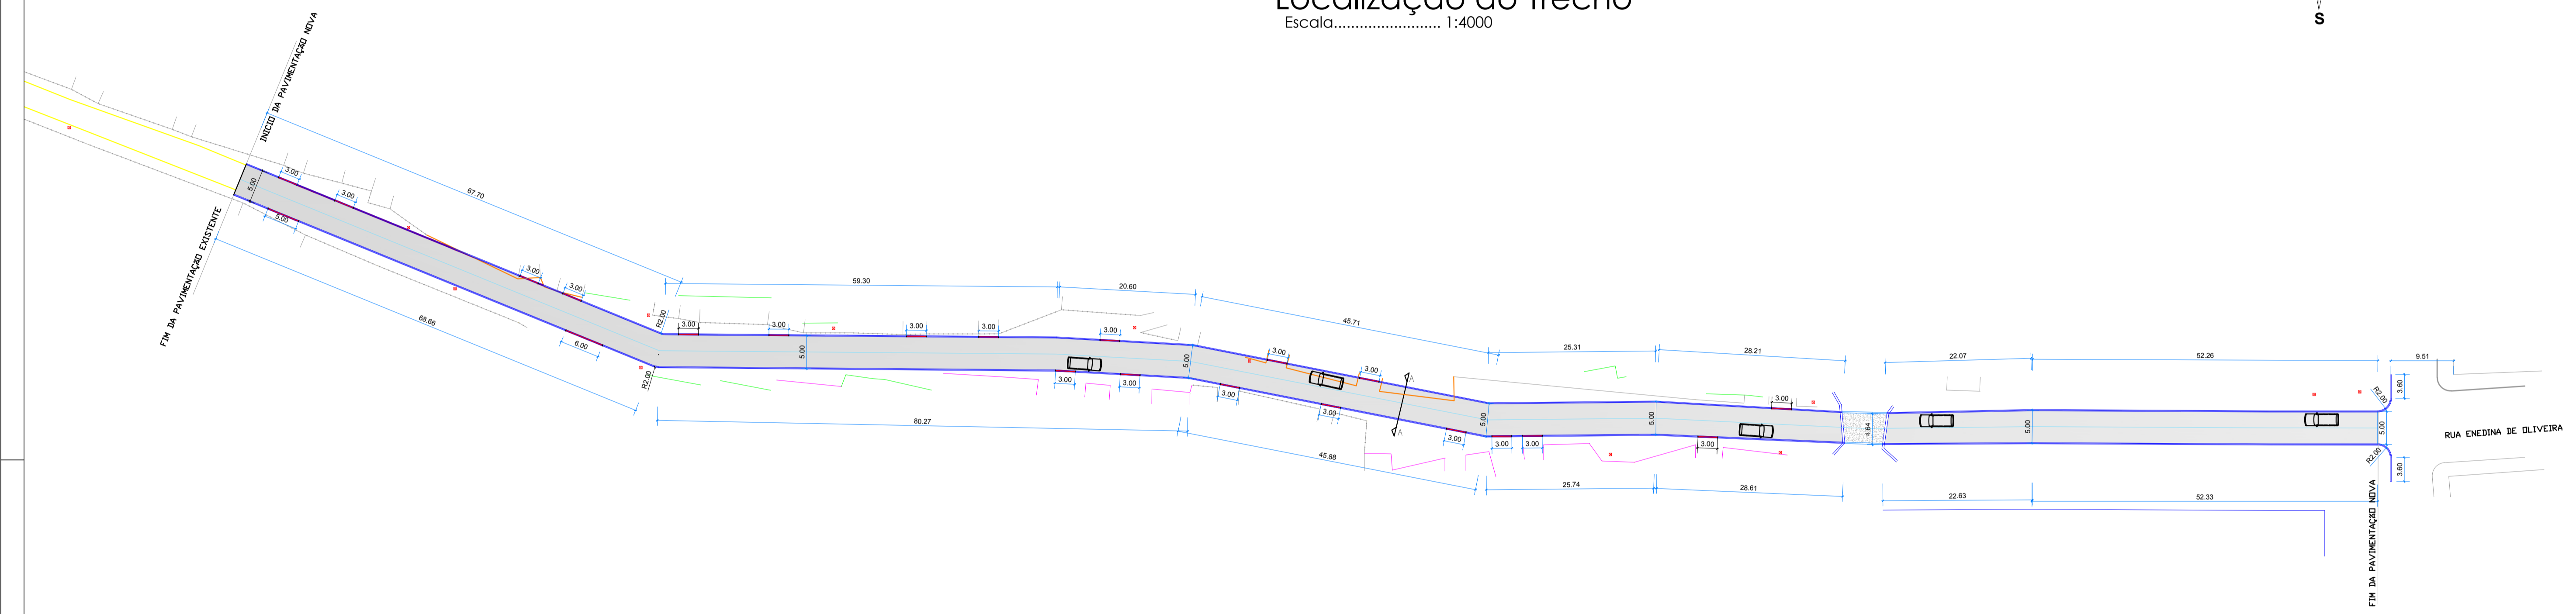


PLANTA DE PAVIMENTAÇÃO
Escala..... 1:400

Detalhe do Meio-Fio com Sarjeta (intransponível)
(DER Tipo 2 - 0,042 m²/m)
(medidas em centímetros)

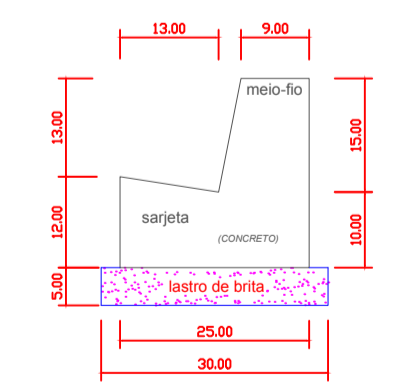

Secção Transversal Tipo
escala 1:10

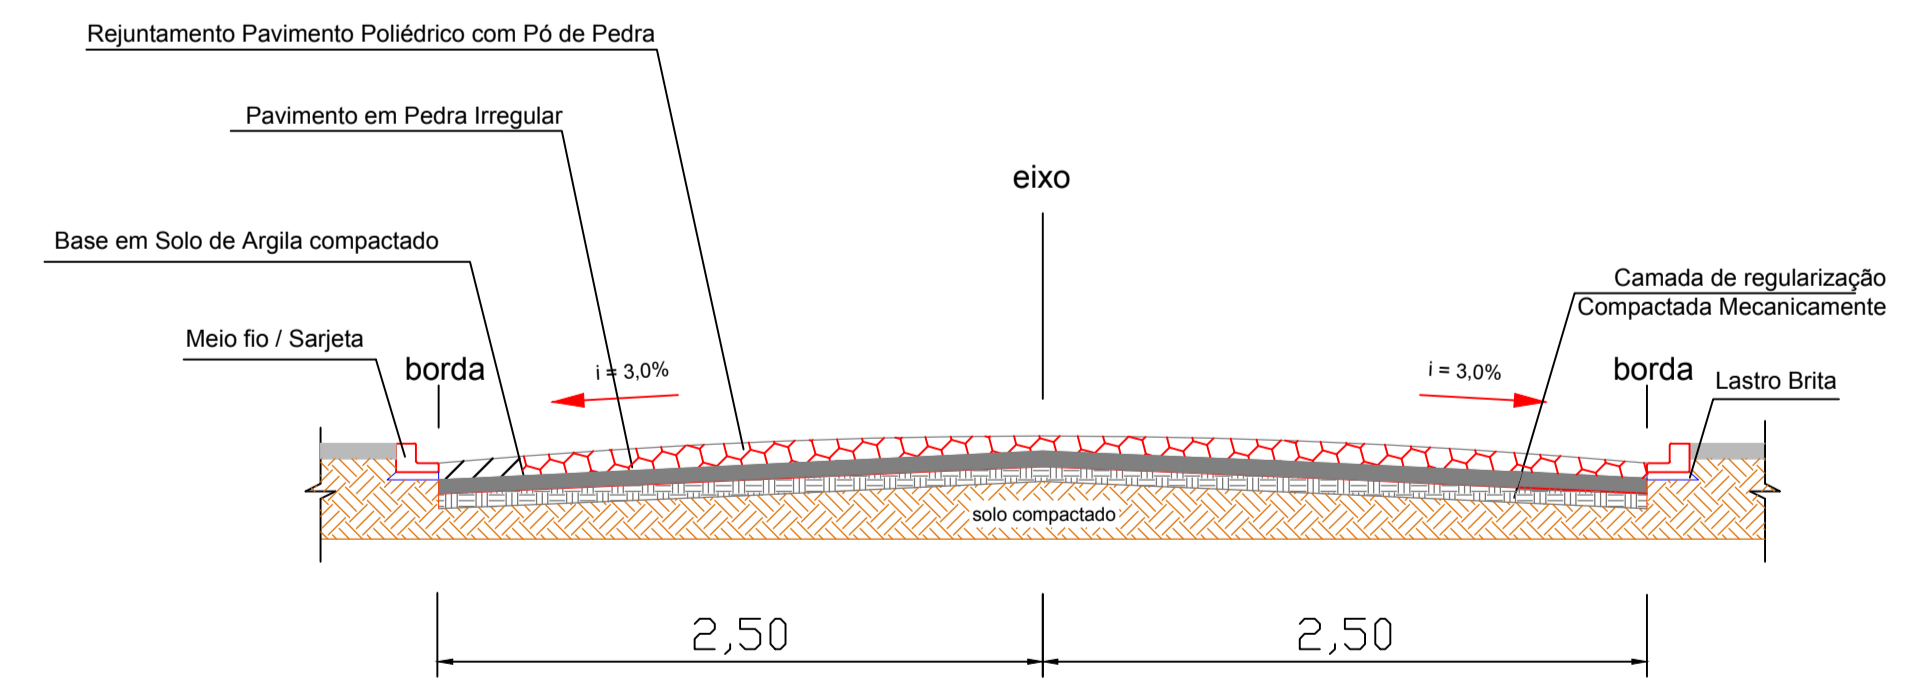

Secção Transversal (Corte AA)
escala 1:50

PREFEITURA MUNICIPAL DE PALMITAL

DEPARTAMENTO DE ENGENHARIA **01/01**

OBRA: **PROJETO DE PAVIMENTAÇÃO POLIÉDRICA**

ENDEREÇO DA OBRA:
VILA FIGUEIRI, MUNICÍPIO DE PALMITAL, PARANÁ.

CONTEÚDO:
PAVIMENTAÇÃO

PROPRIETÁRIO:
Prefeito Valdenei de Souza
Prefeitura Municipal de Palmital
CNPJ: 75.680.025/0001-82

RESPONSÁVEL TÉCNICO PELO PROJETO:
ALEX CLEYTON ALMEIDA MOHANNA
CREA/PR 156234/D

LOCALIZAÇÃO DO TERRENO:

ESTATÍSTICAS:

AUTENTICAÇÕES:

DESENHO: Darlan

ESCALA: Indicada

Palmital, 13 de Março de 2020.