


PLANTA BAIXA
 ESCALA:.....1/100

VC (15 x 30)
 ESC 1:50

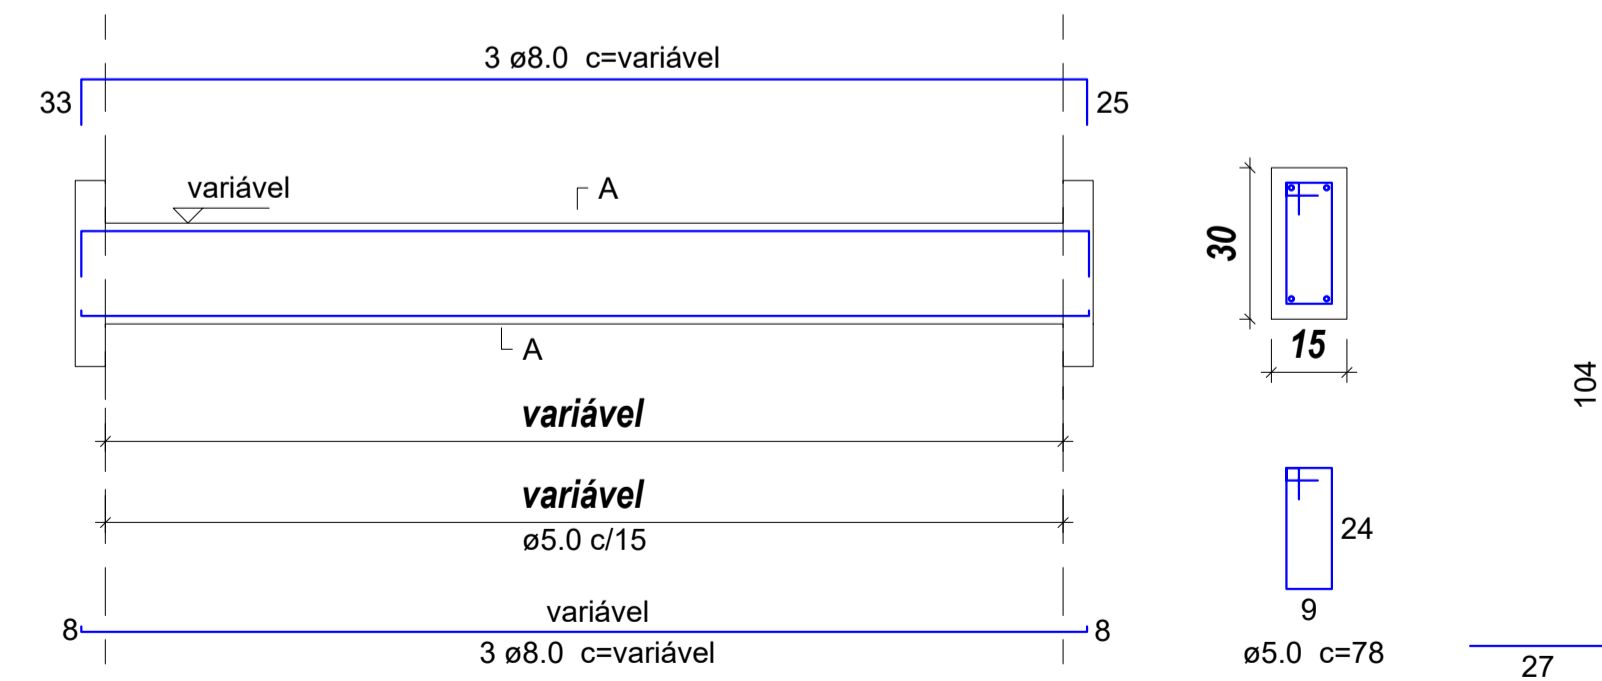

SEÇÃO A-A
 ESC 1:20 ESC 1:20

MUNICÍPIO DE PALMITAL

PROJETO ESTRUTURAL

04/04

PROJETO DE REFORMA DA UNIDADE SAÚDE SEDE

RUA ESCRIVÃ EGLECI T. GOMES CAMPANINI - CENTRO, PALMITAL - PR
 QUADRA N° 08 - LOTE N° 03, 04, 05 E 10.

PROFONTE:
VALDENEI DE SOUZA
 Prefeito Municipal

RESPONSÁVEL TÉCNICO PELO PROJETO:
DARLAN AURÉLIO DUTRA
 Arquiteto e Urbanista - CAU/PR 189080-8

DESENHO:
 Darlan

ESCALA:
 INDICADA

Palmital, 22 de Setembro de 2021.