



PLANTA DE URBANIZAÇÃO - LOCAÇÃO DE CALÇADAS  
Escala:.....1/750

**LEGENDA**






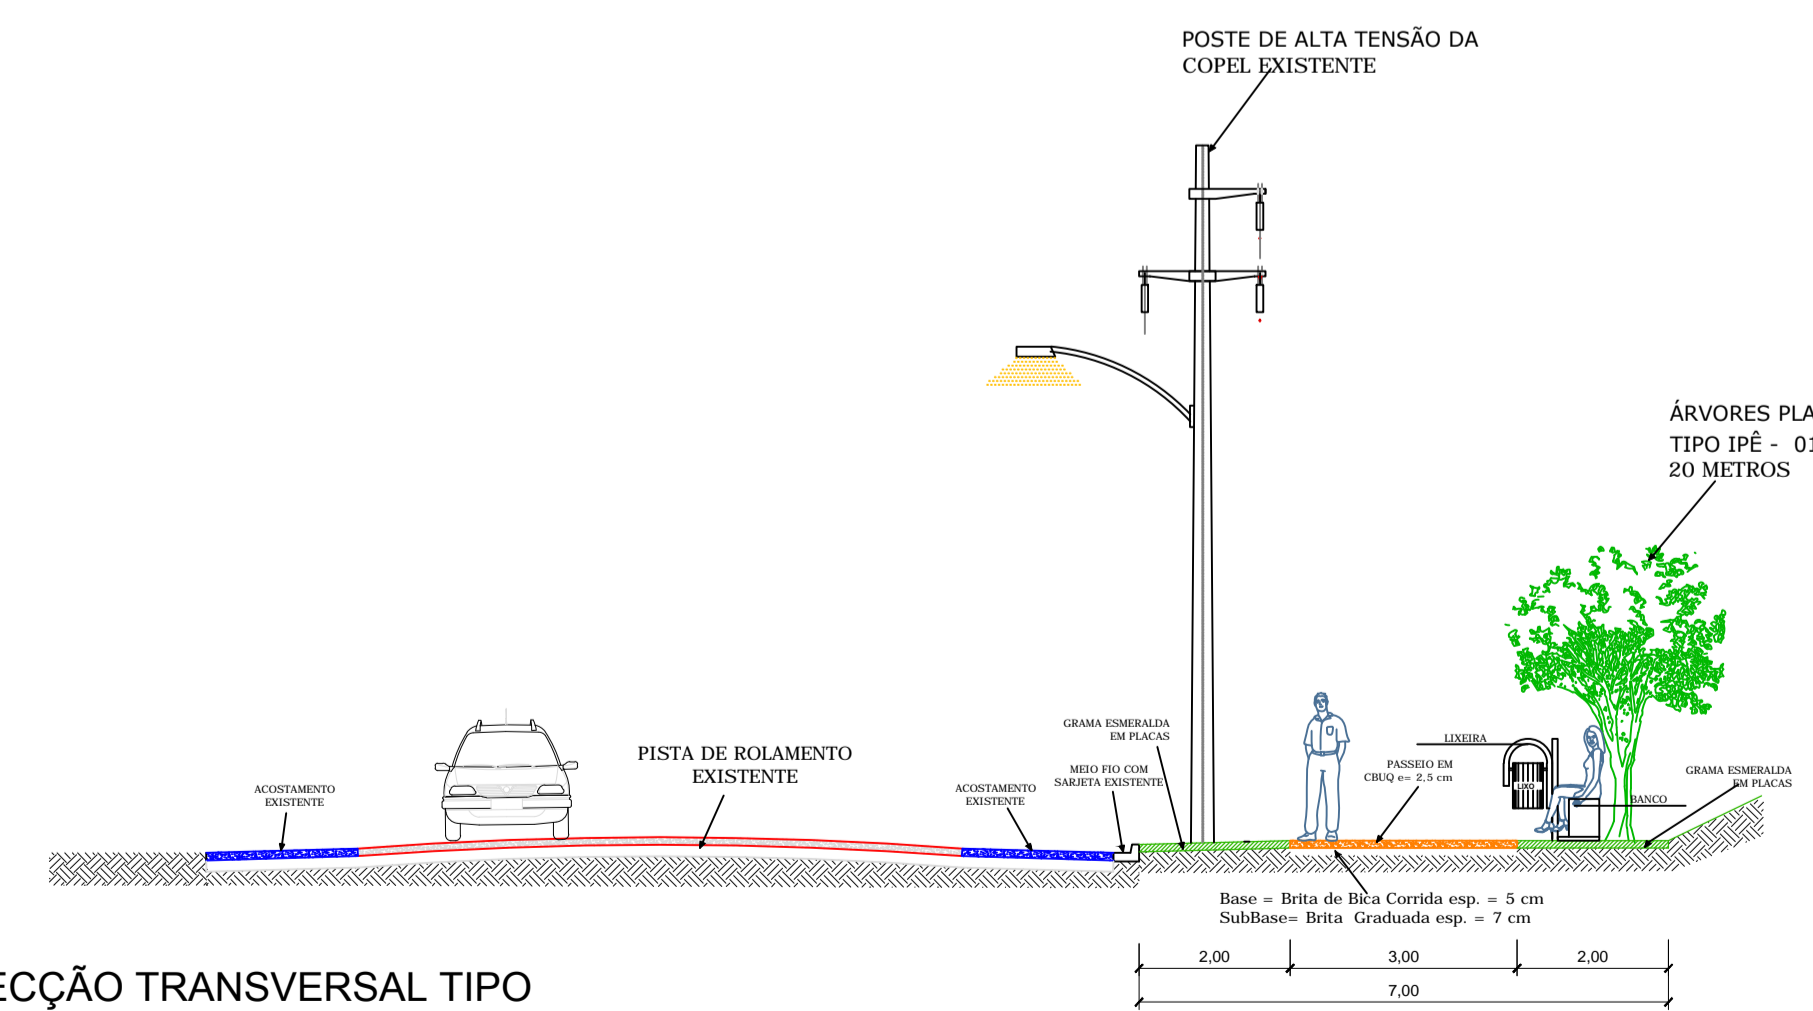
-  MEIO FIO - em concreto com sarjeta existente
-  GRAMA - Tipo Esmeralda - 6.314,60 m²
-  ÁRVORE - Ipê amarelo do cerrado - (Tabebuia Ochracea ) - 24 unidades
-  ÁRVORE - Ipê-Rosa - (Tabebuia impetiginosa) - 27 unidades
-  ÁRVORE - Ipê-Roxo - (Tabebuia heptaphylla) - 21 unidades



IMAGEM DE REFERÊNCIA - 4 TIPOS DE IPÊS

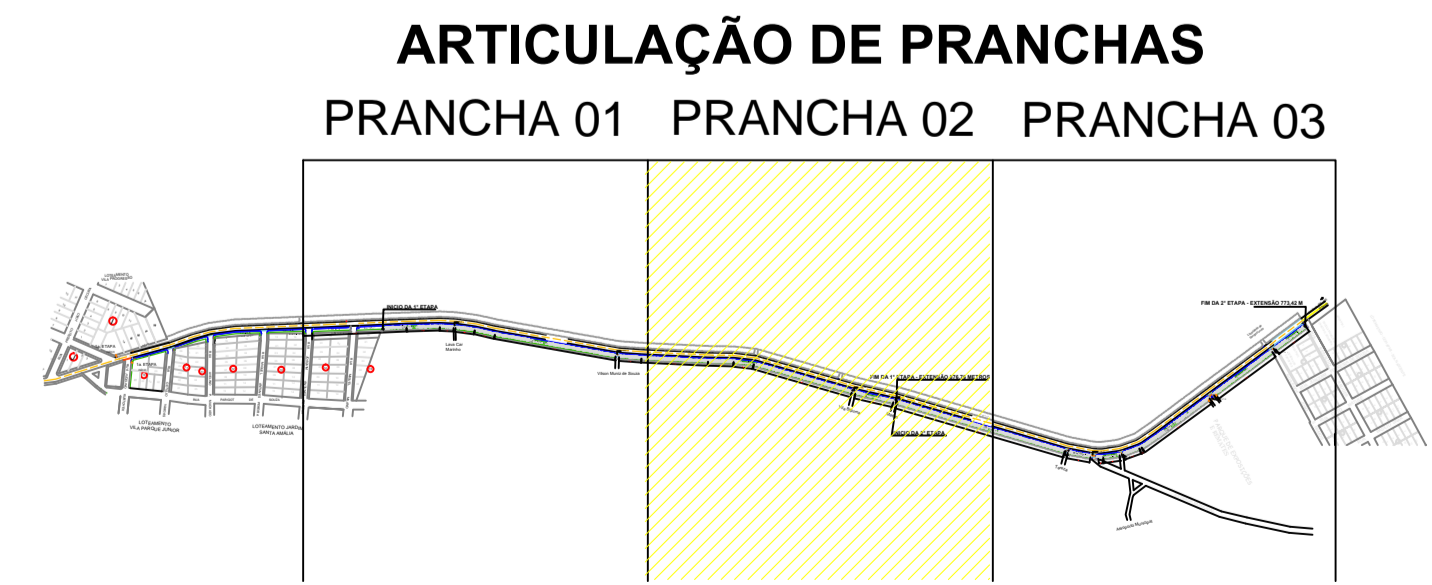


IMAGEM DE REFERÊNCIA - GRAMA ESMERALDA



SECÇÃO TRANSVERSAL TIPO

Escala:.....1/100



<b>PREFEITURA MUNICIPAL DE PALMITAL</b>	
DEPARTAMENTO DE ENGENHARIA	PRANCHA <b>02/03</b>
OBRA: <b>- PROJETO DE URBANIZAÇÃO - INFRA-ESTRUTURA URBANA</b>	
ENDEREÇO DA OBRA: <b>AVENIDA DAS PALMEIRAS</b>	
CONTEÚDO: <b>PROJETO DE URBANIZAÇÃO (Paisagismo)</b>	
PROPRIETÁRIO: <b>Prefeito Valdenei de Souza</b> Prefeitura Municipal de Palmital CNPJ: 75.680.025/0001-82	RESPONSÁVEL TÉCNICO PELO PROJETO: <b>Eduardo Orestes Tomen</b> Engenheiro Civil - CREA-PR -80402/D
LOCALIZAÇÃO DO TERRENO:	AUTENTICAÇÕES:
DESENHO: <b>Darian</b>	ESCALA: <b>Indicada</b>
Palmital, 09 de Outubro de 2017.	