



PERSPECTIVA COBERTURA
ESCALA:.....SEM

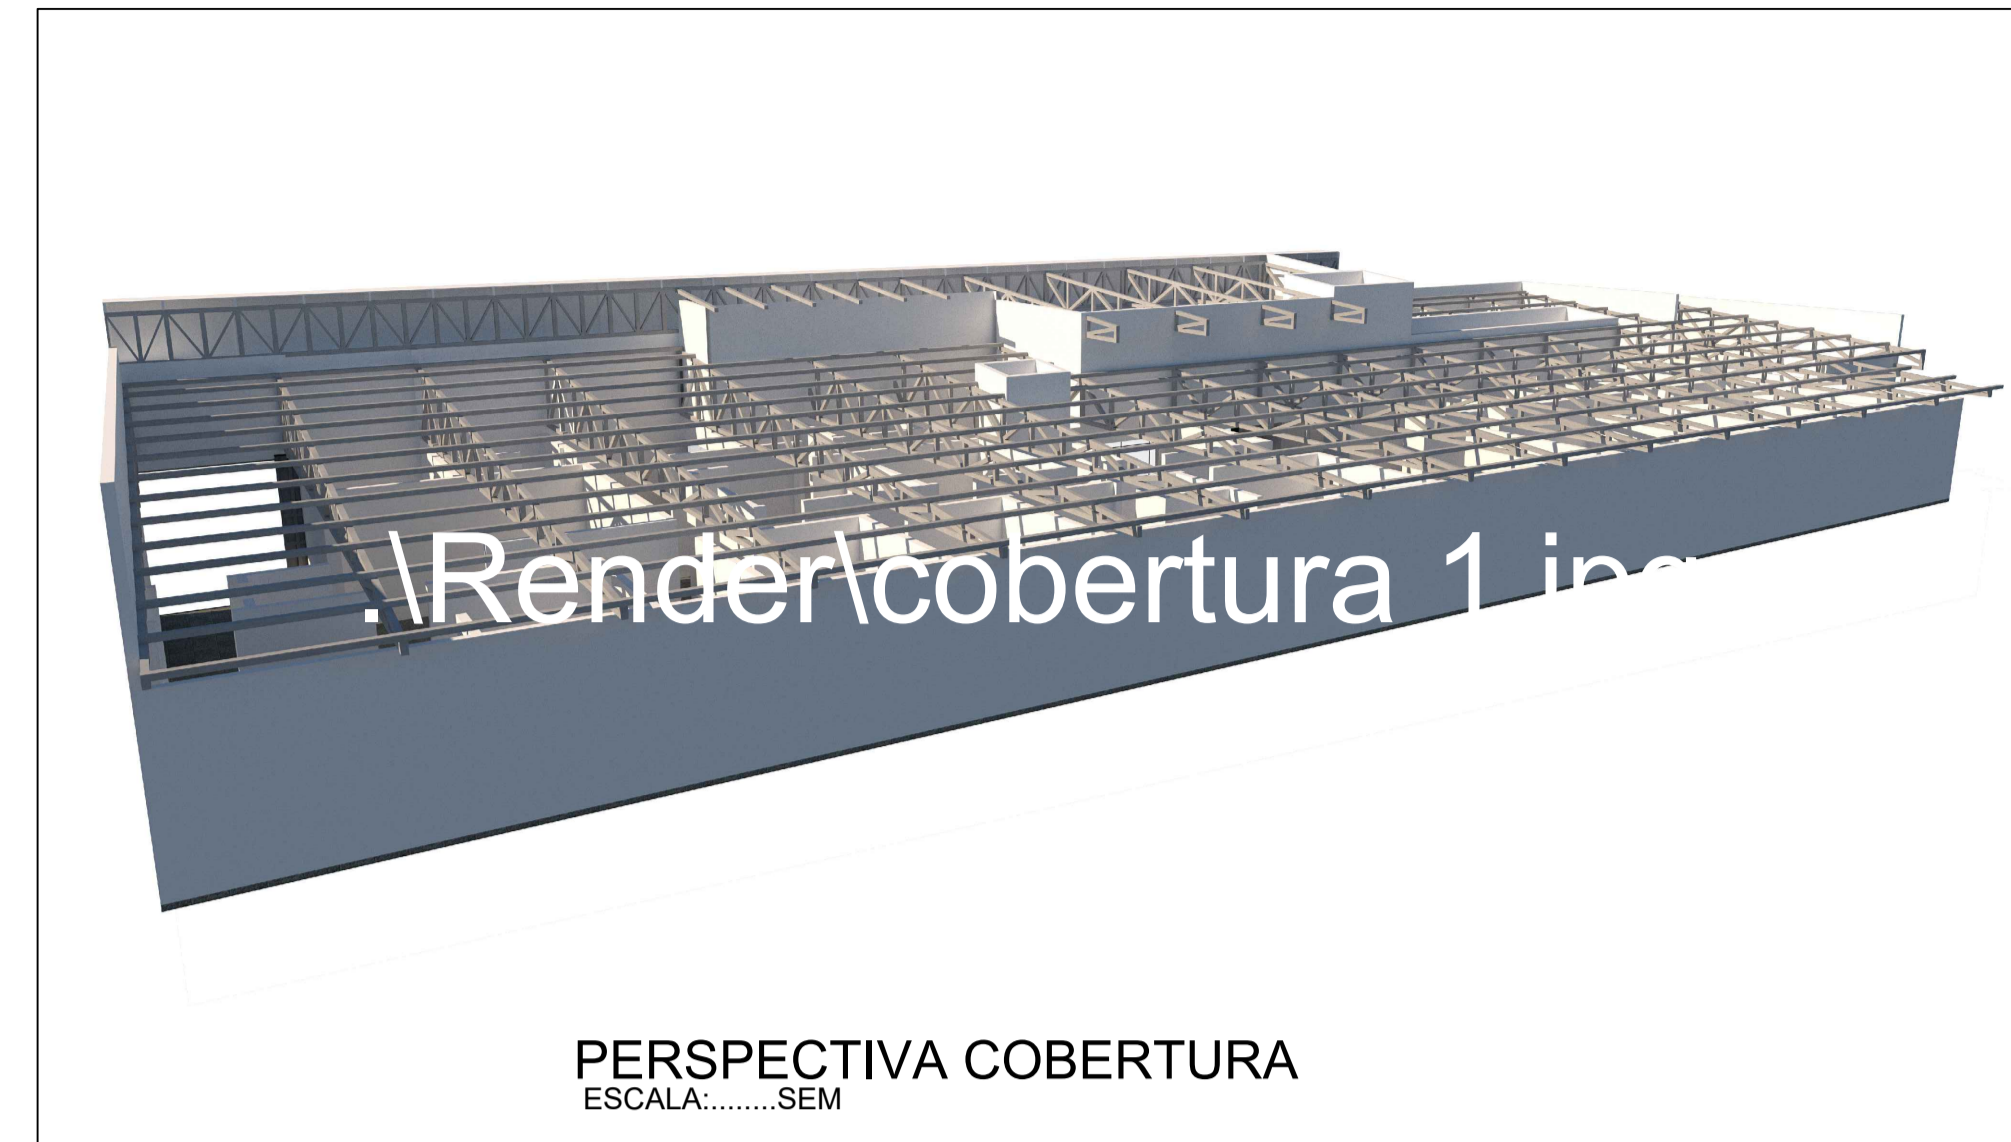


PERSPECTIVA COBERTURA
ESCALA:.....SEM

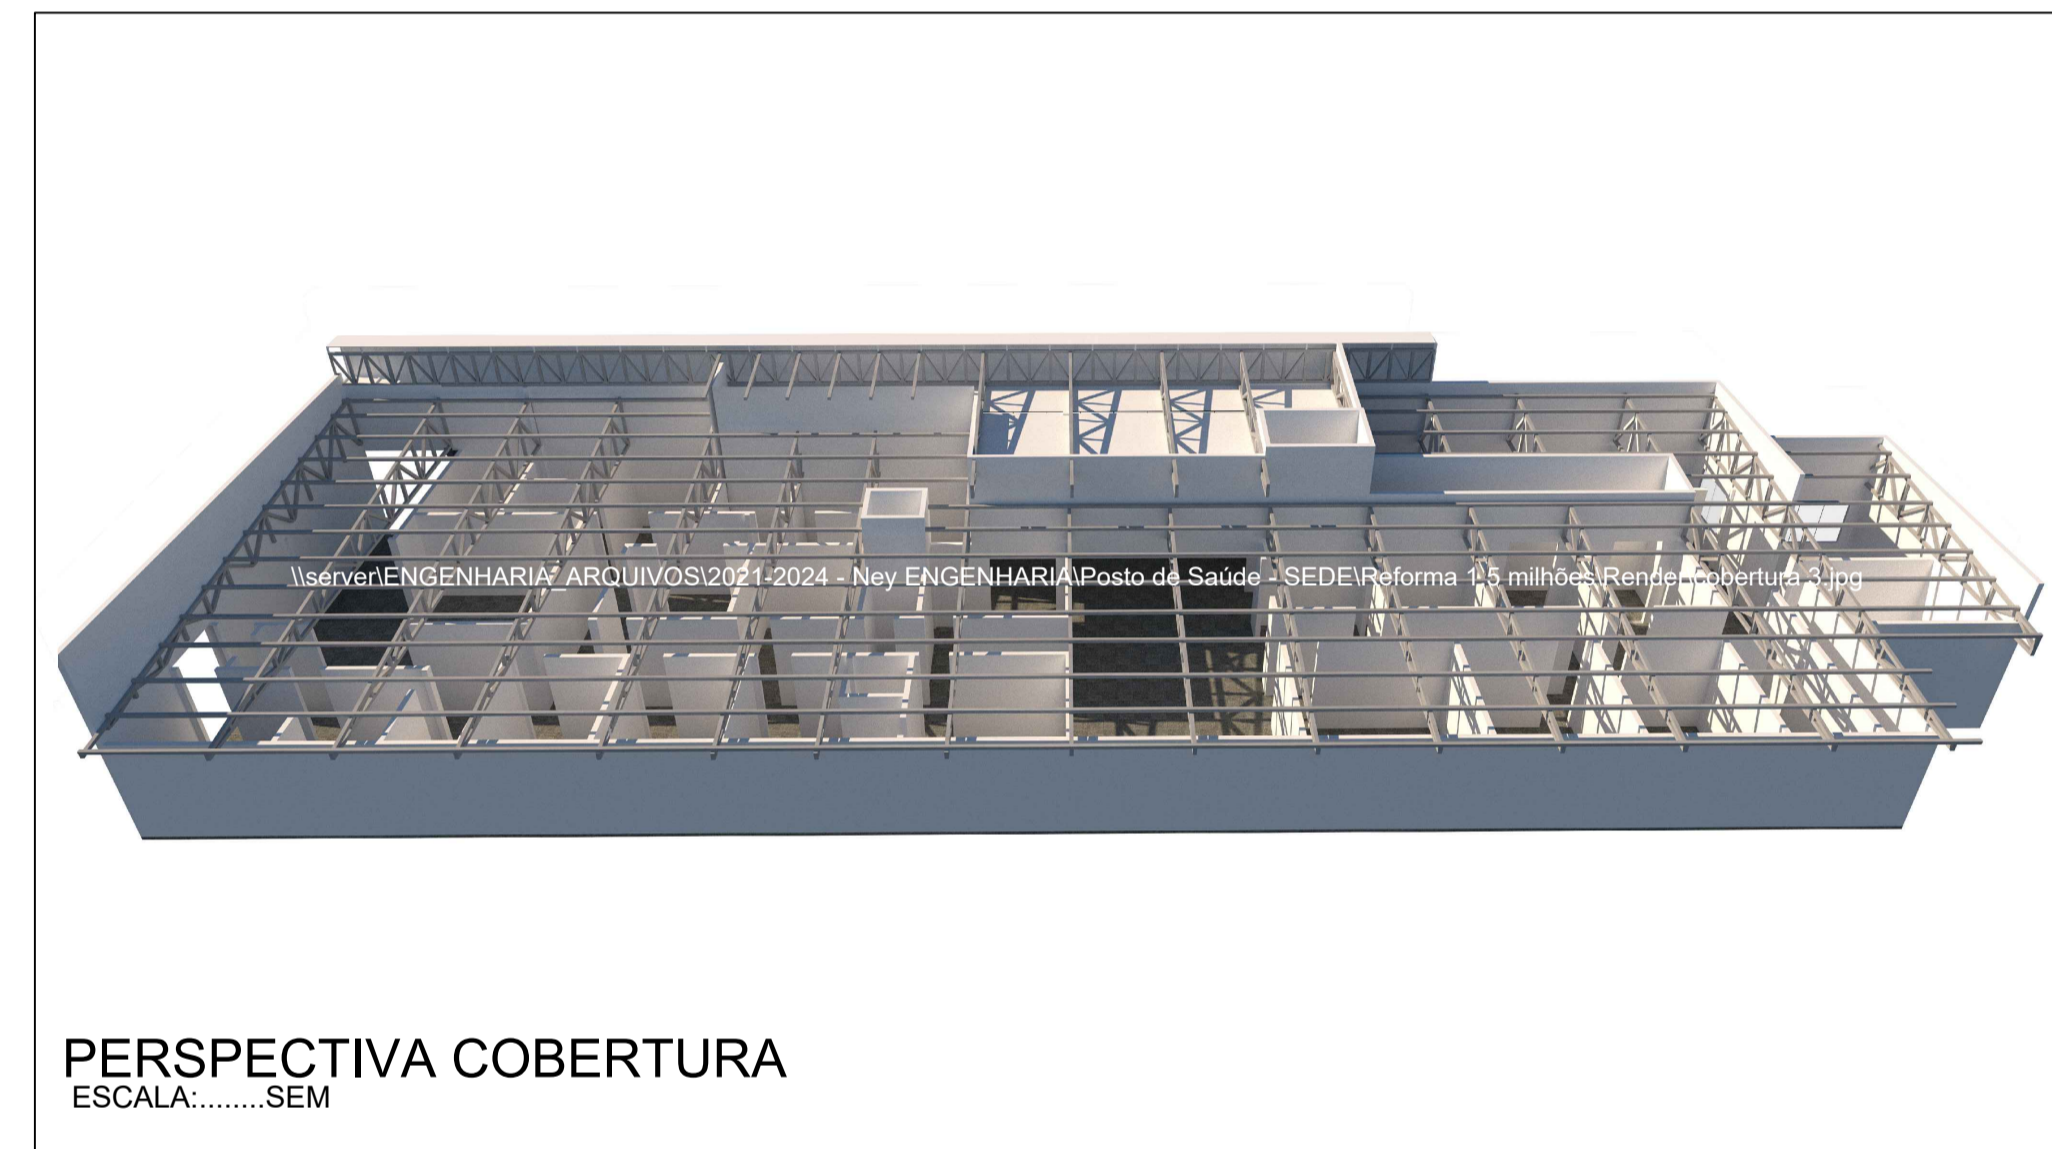

PERSPECTIVA COBERTURA
ESCALA:.....SEM



PERSPECTIVA COBERTURA
ESCALA:.....SEM

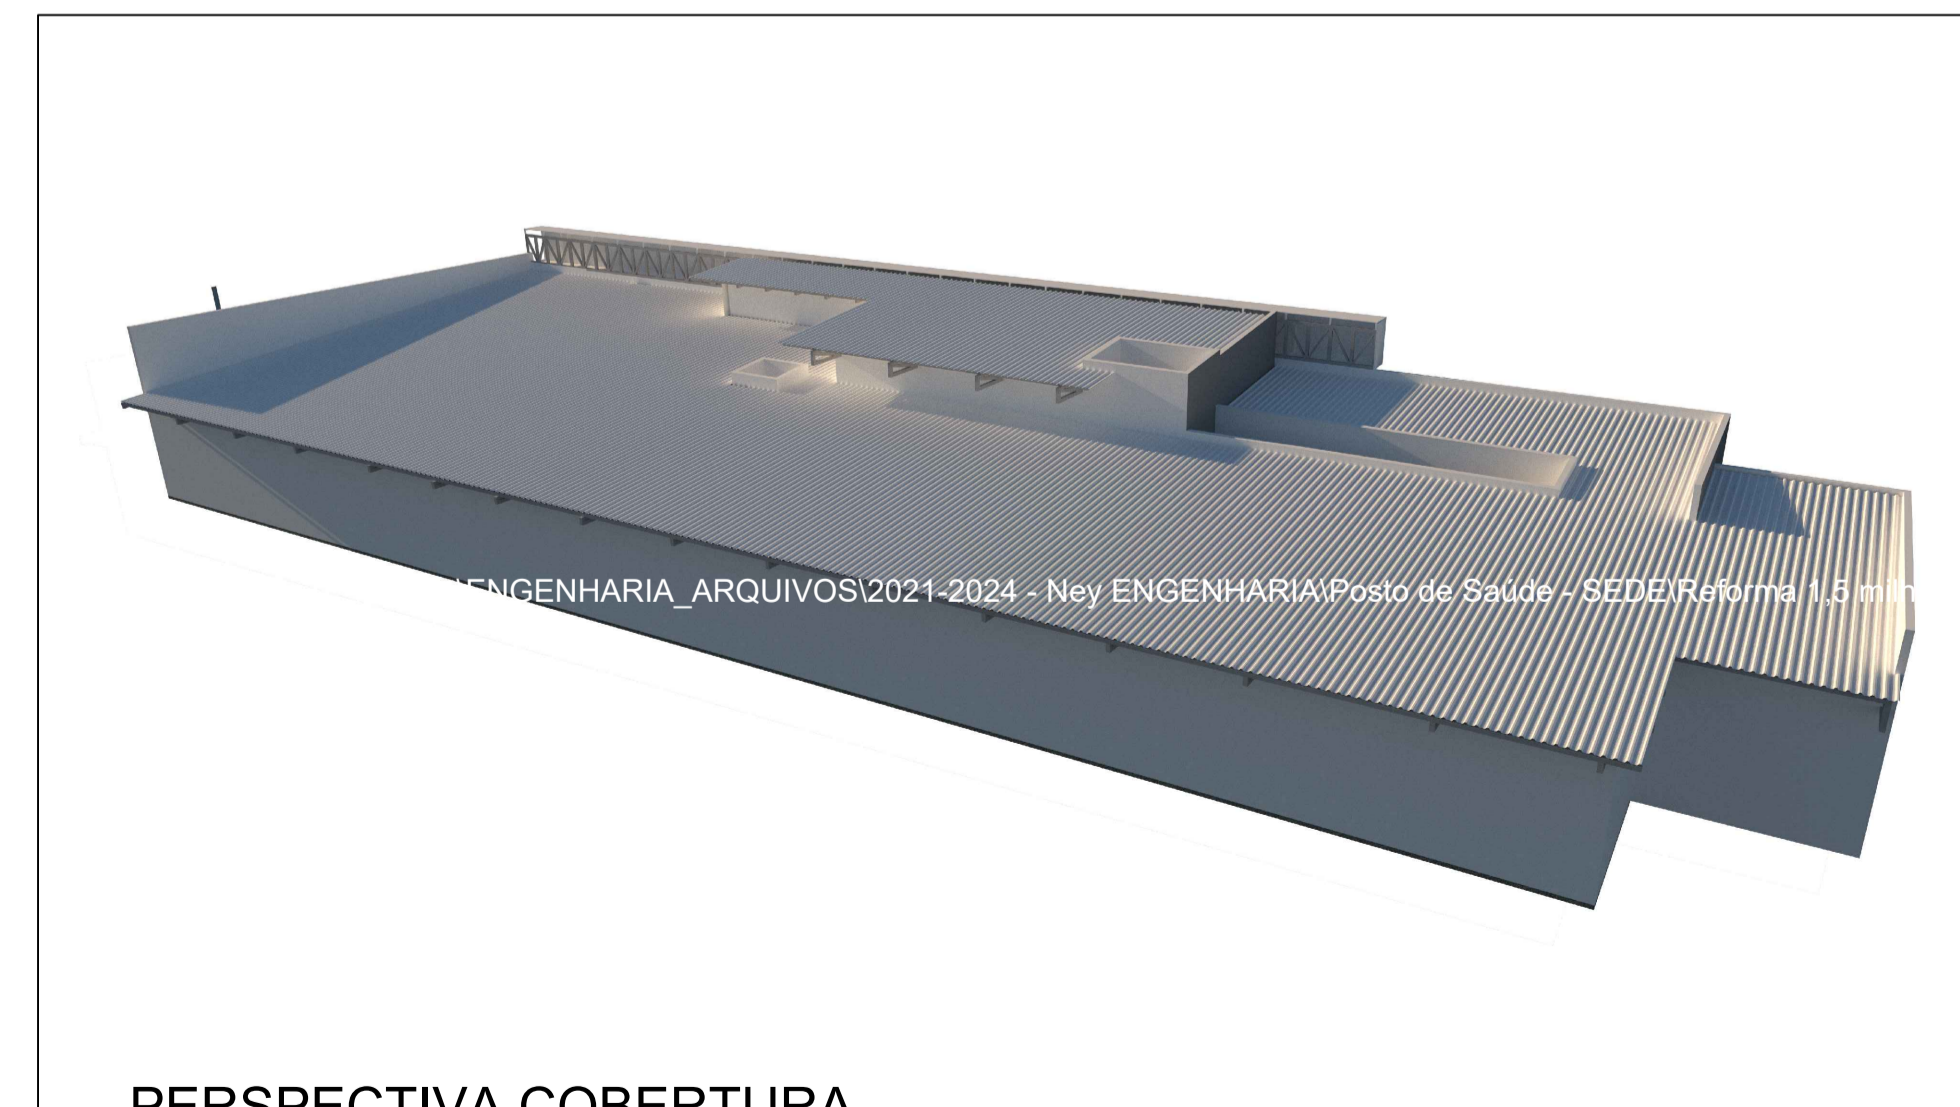

PERSPECTIVA COBERTURA
ESCALA:.....SEM

⊕

⊕

PRANCHA A1

MUNICÍPIO DE PALMITAL

PROJETO ARQUITETÔNICO 06/06

OPERAÇÃO: PROJETO DE REFORMA DA UNIDADE SAÚDE SEDE

ENDEREÇO DA OBRA: RUA ESCRIVÁ EGLECI T. GOMES CAMPANINI - CENTRO, PALMITAL - PR
QUADRA Nº 08 - LOTE Nº 03, 04, 05 E 10.

PROponente: VALDENEI DE SOUZA <i>Prefeito Municipal</i>	RESPONSÁVEL TÉCNICO PELO PROJETO: DARLAN AURÉLIO DUTRA <i>Arquiteto e Urbanista- CAU/PR 189080-8</i>
--	---

DESIGNADO: Darlan	ESCALA: INDICADA	DATA: Palmital, 22 de Setembro de 2021.
-------------------	------------------	---