



PLANTA DE PAVIMENTAÇÃO
Escala..... 1:400



Detalhe do Meio-Fio com Sarjeta (intransponível)
(DER Tipo 2 - 0,042 m²/m)
(medidas em centímetros)

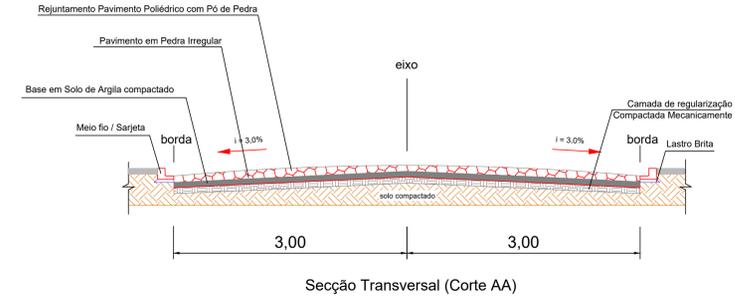

Seção Transversal Tipo
escala 1:10

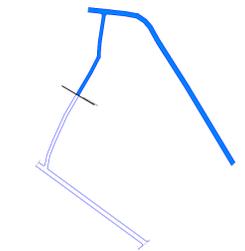

Localização do Trecho
Escala..... 1:4000

TABELA DE QUANTIDADES

Material	Unidade	Total
ÁREA DE PAV. POLIÉDRICA	m ²	3.737,92
MEIO-FIO C/ SARJETA	m	1.432,20
MEIO-FIO C/ SARJETA	m	147,00
EIXO PROJETADO	m	727,23
CERCA REMOVER	m	17,00
CERCA EXISTENTE	--	--
MURO EXISTENTE	--	--
CASA EXISTENTE	--	--
POSTE	--	--

PREFEITURA MUNICIPAL DE PALMITAL

DEPARTAMENTO DE ENGENHARIA PRONÓMIA **01/02**

PROJETO DE PAVIMENTAÇÃO POLIÉDRICA

VILA PLANALTO, MUNICÍPIO DE PALMITAL, PARANÁ.

PAVIMENTAÇÃO

PROPRIETÁRIO: **Prefeito Valdenei de Souza**
Prefeitura Municipal de Palmital
CNPJ: 75.680.025/0001-82

RESPONSÁVEL TÉCNICO PELO PROJETO: **ALEX CLEYTON ALMEIDA MOHANNA**
CREA/PR 156234/D

DESENHO: Darlan ESCALA: Indicada

Palmital, 13 de Março de 2020.