



PLANTA BAIXA
ESCALA:.....1/75

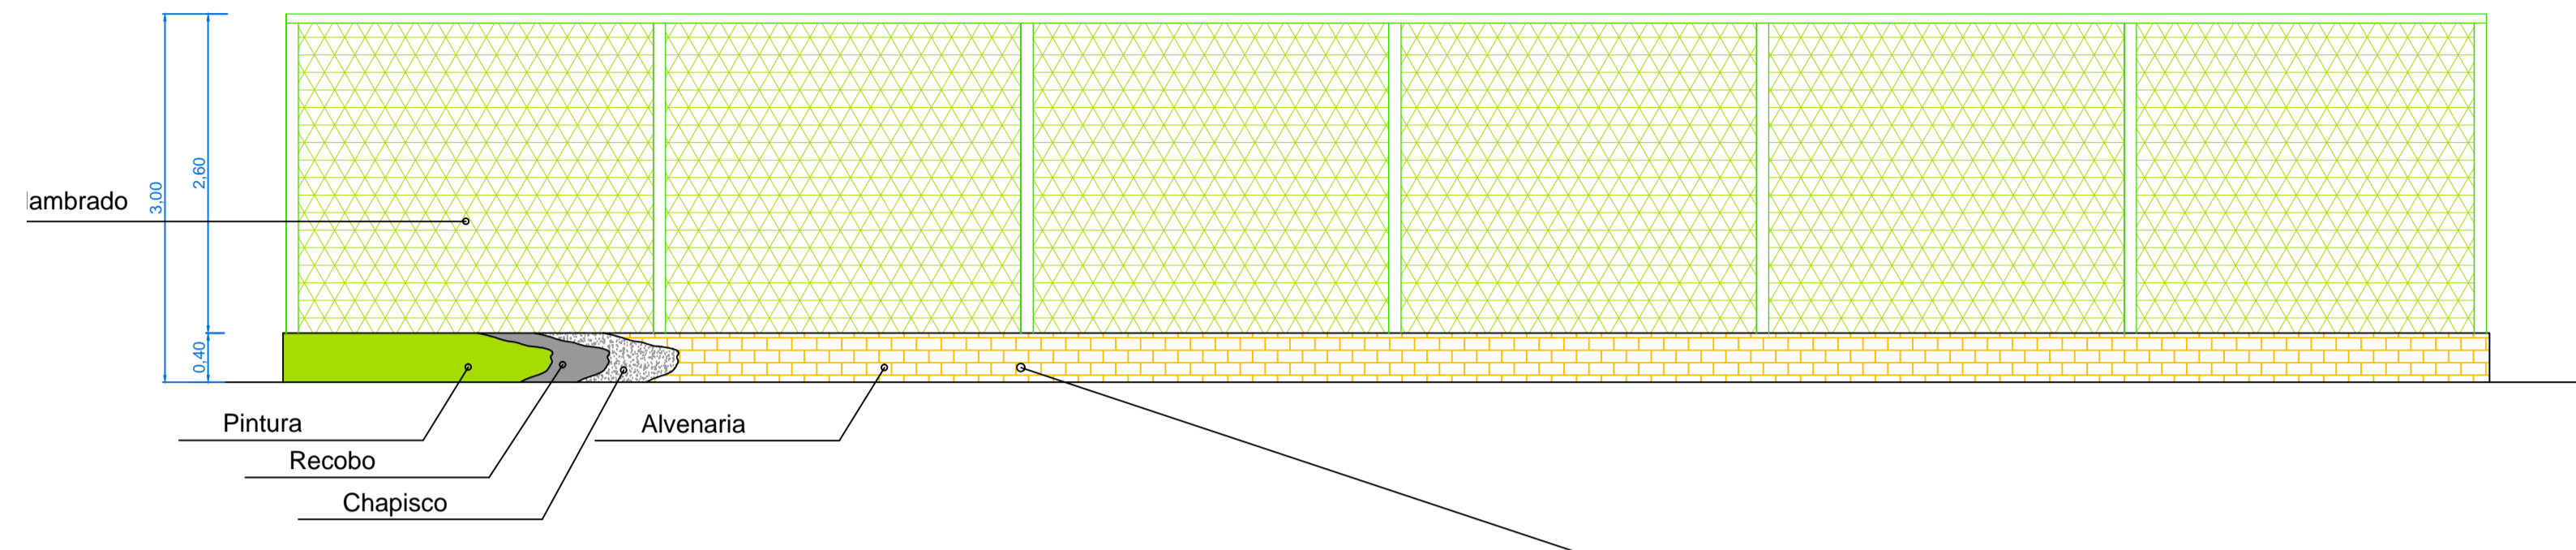

ELEVação
ESCALA:.....1/75




IMAGEM DE REFÊRENCIA

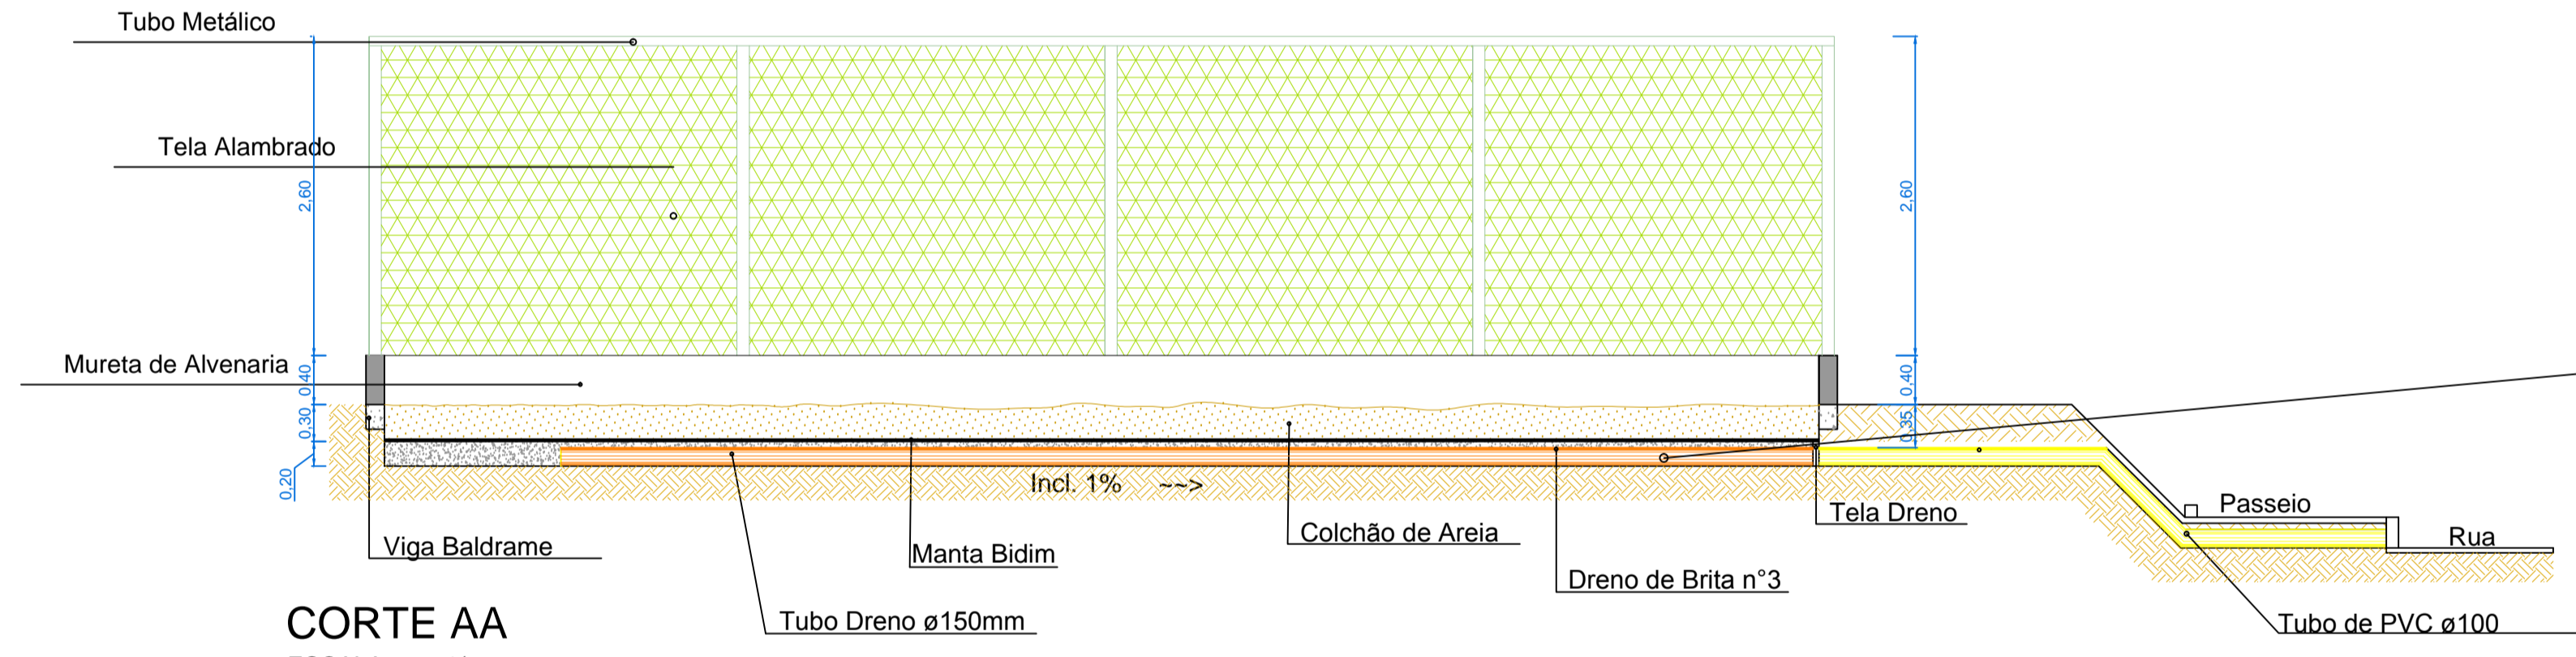

CORTE AA
ESCALA:.....1/75




IMAGEM DE REFÊRENCIA

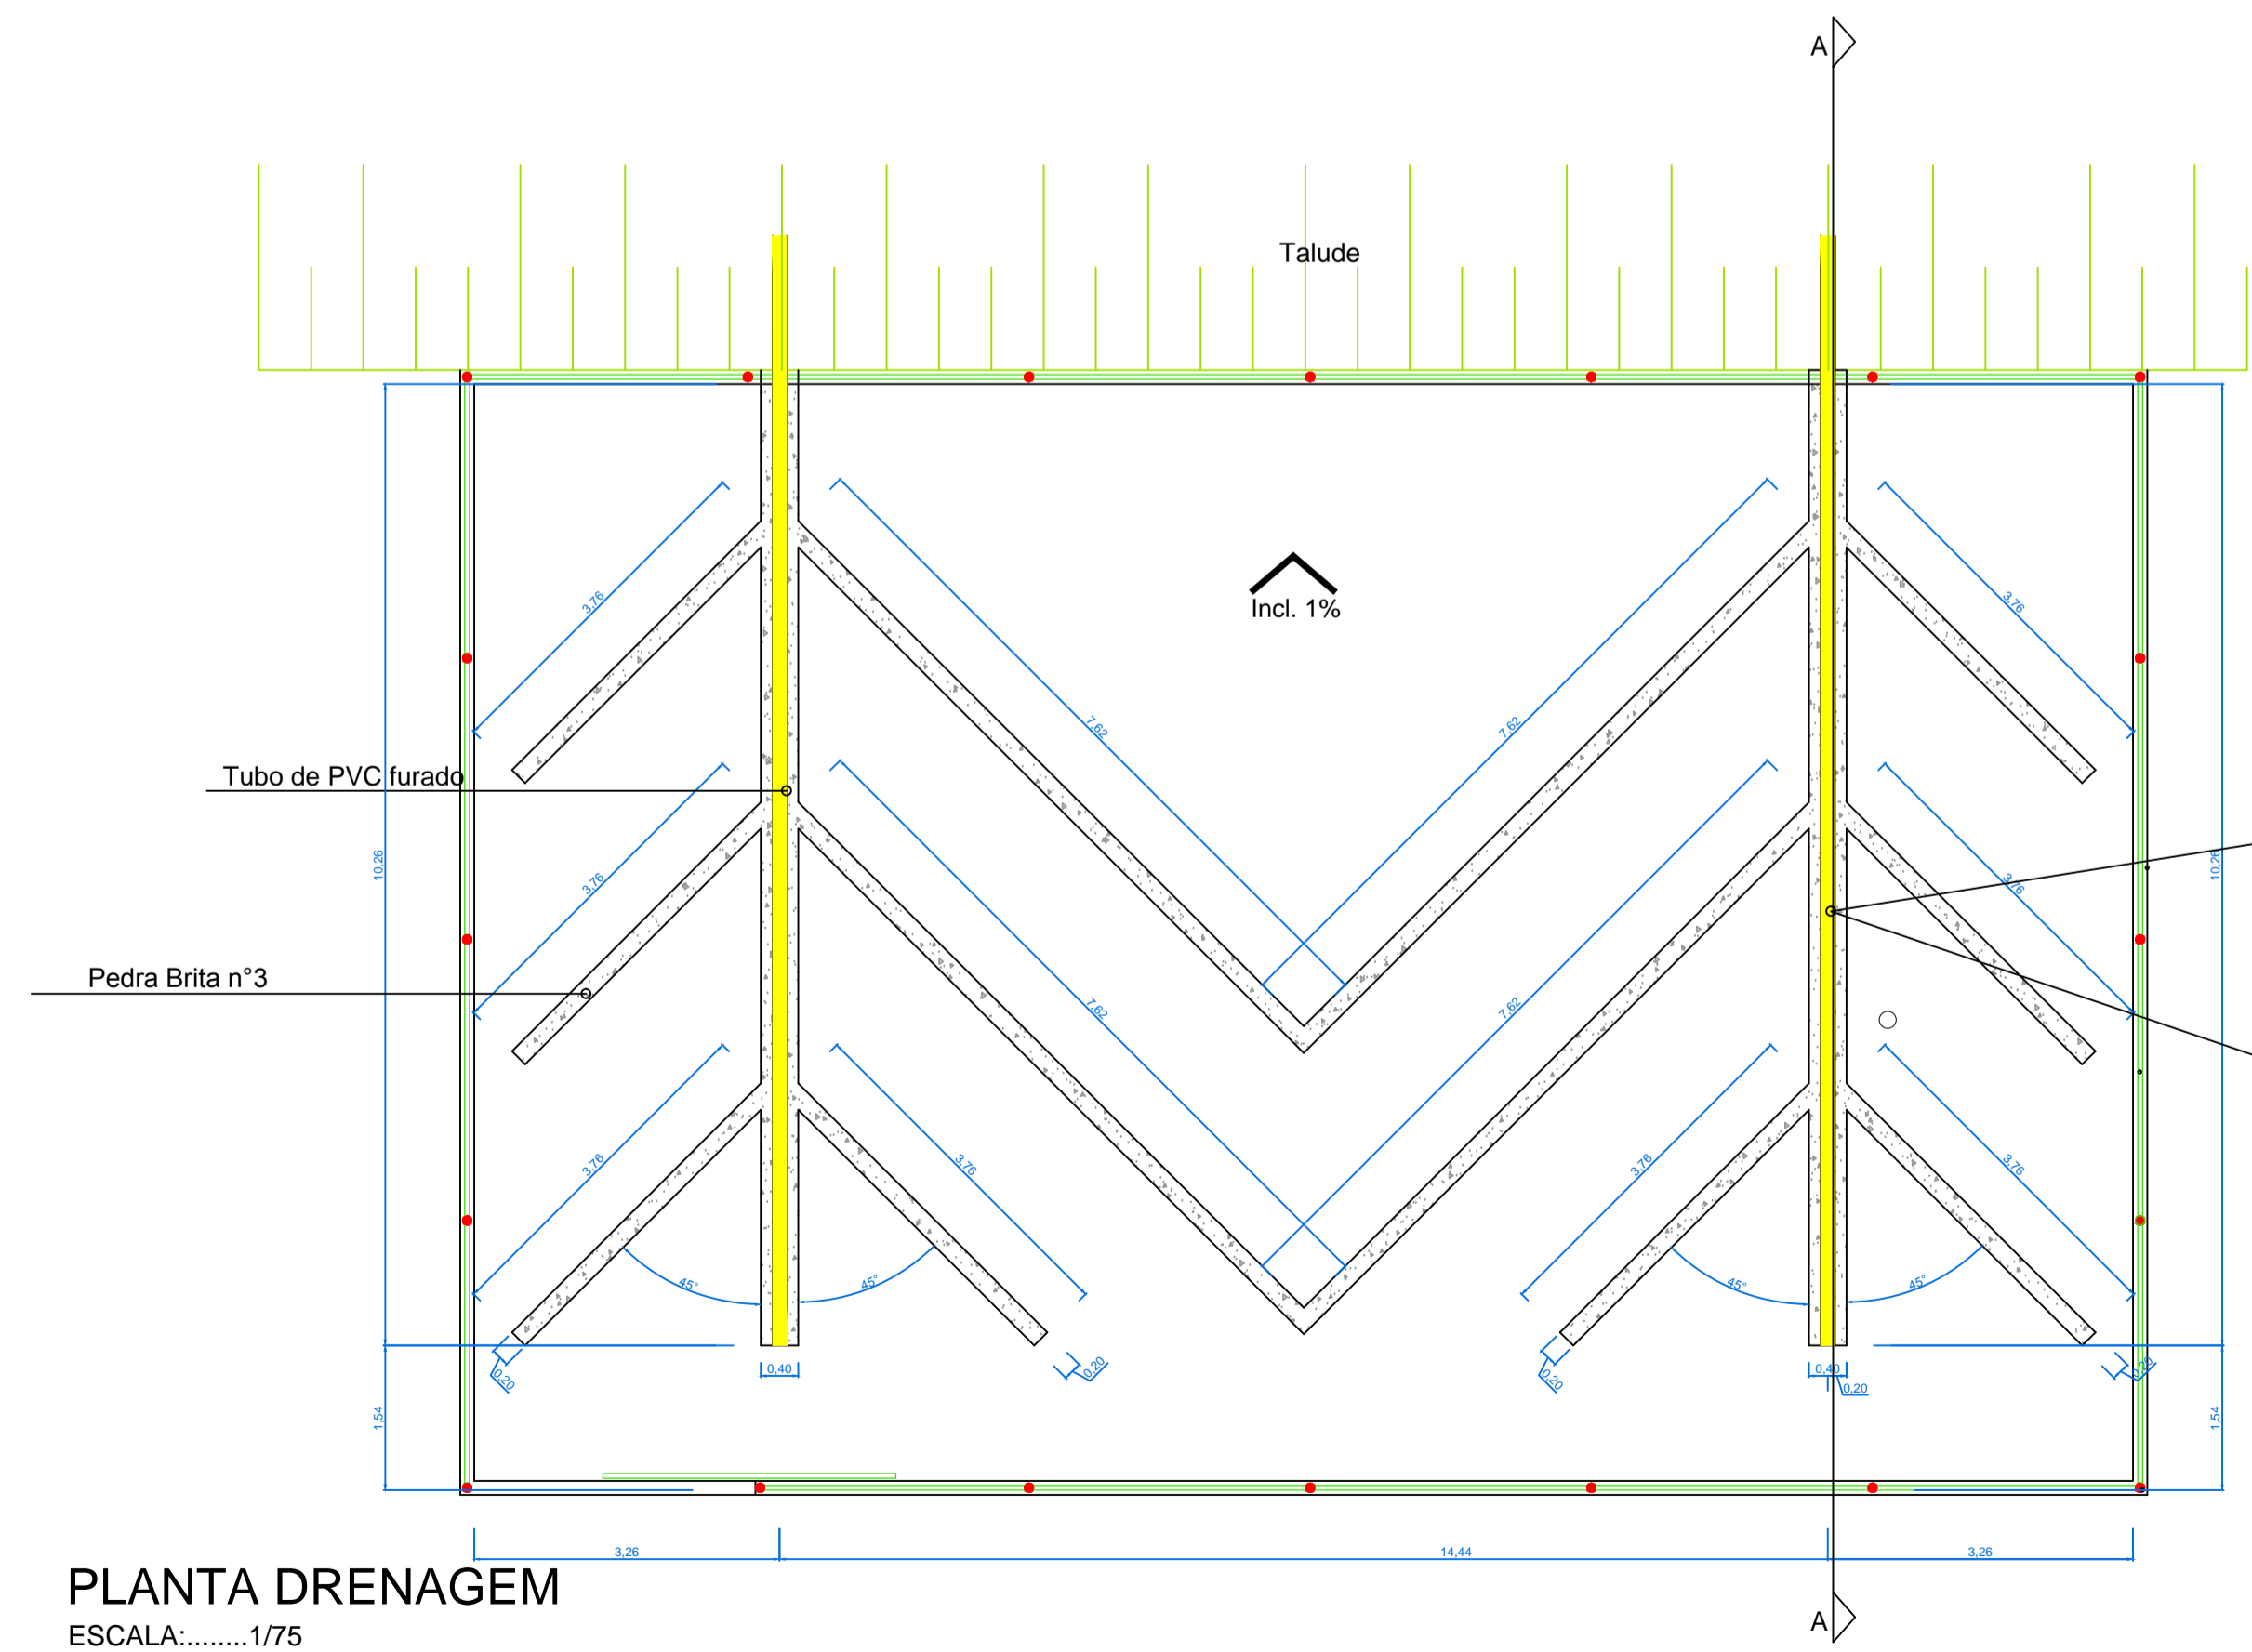


PLANTA DRENAGEM
ESCALA:.....1/75



IMAGEM DE REFÊRENCIA

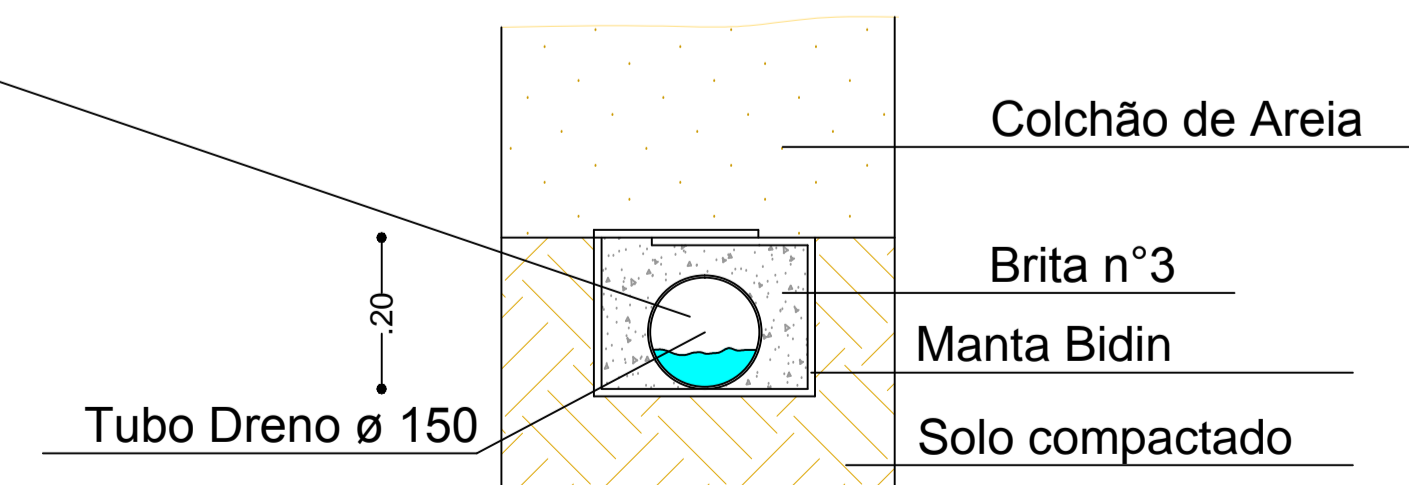

DETALHE DRENO
ESCALA:.....1/10

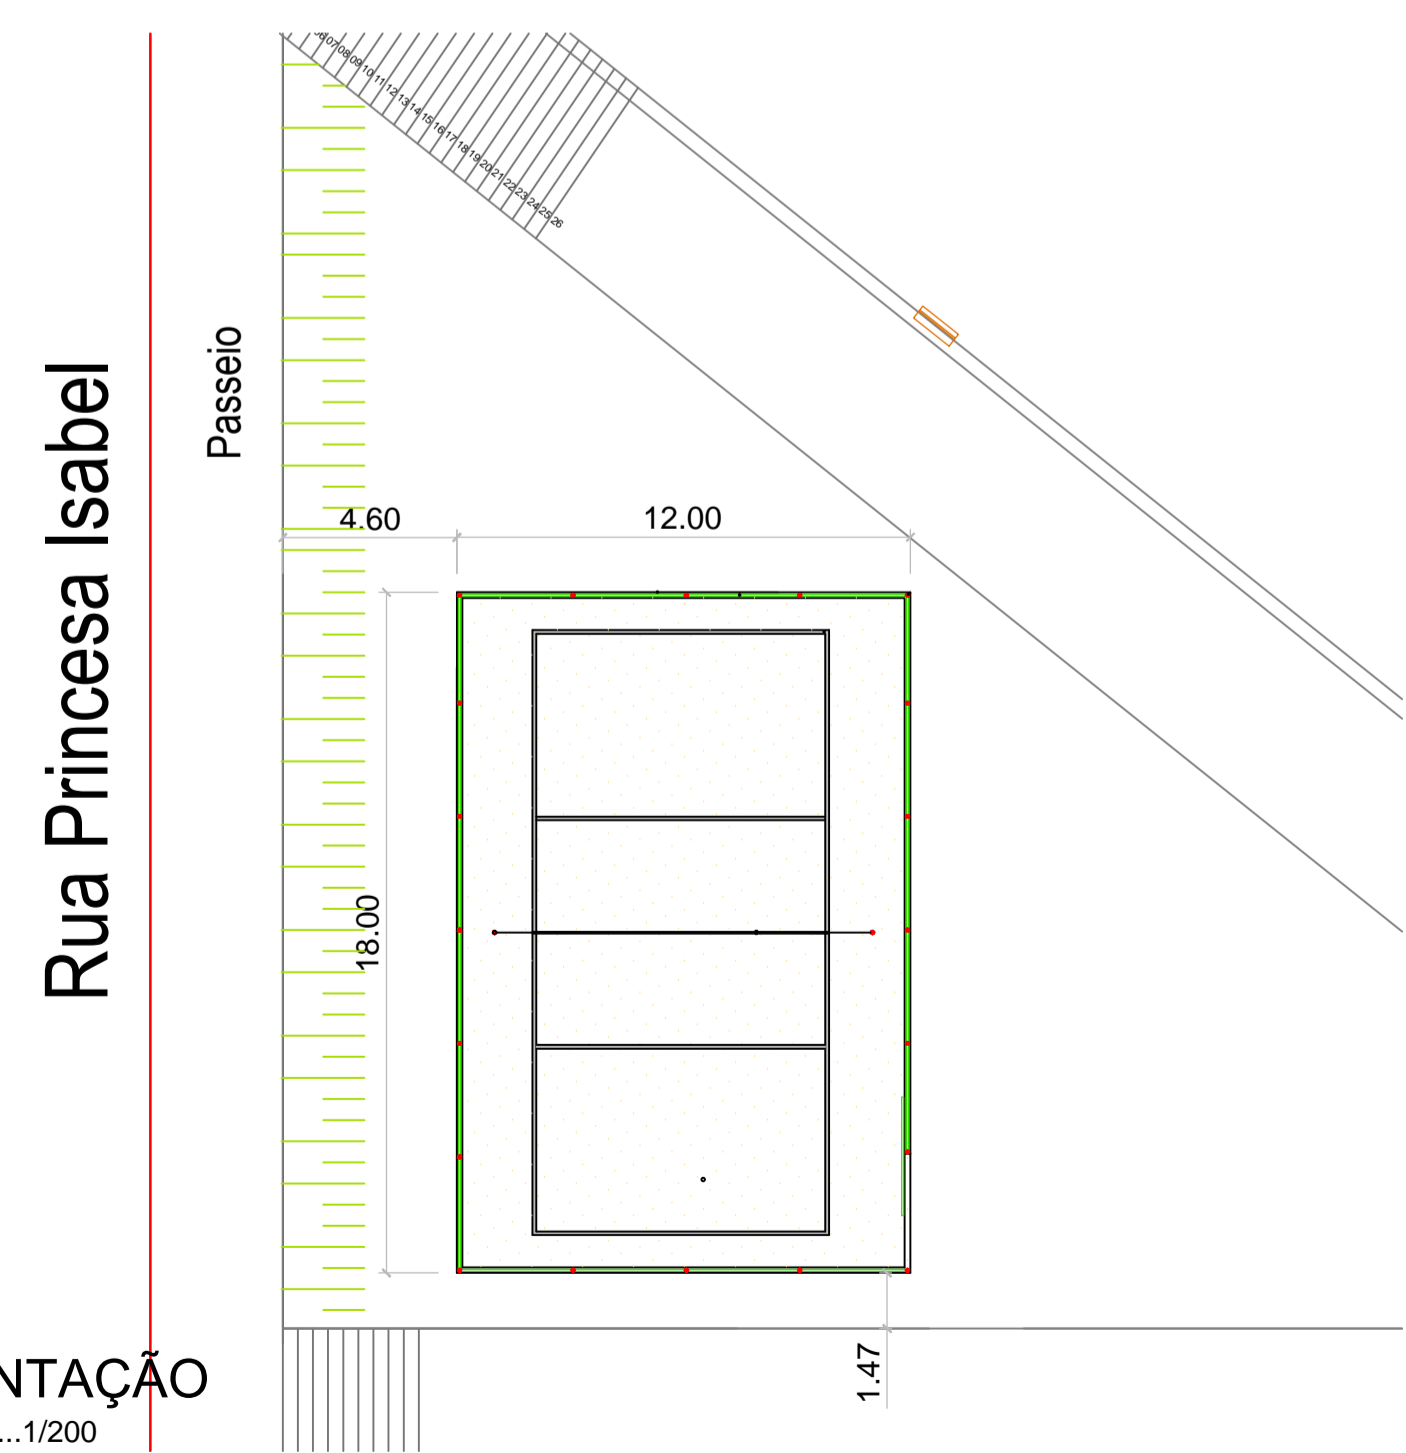

IMPLANTAÇÃO
ESCALA:.....1/200

PRANCHA A1

MUNICÍPIO DE PALMITAL	
PROJETO ARQUITETÔNICO	
PRANCHA	01/01
OBRA: QUADRA DE AREIA - PRAÇA MUNICIPAL R.BARBOSA	
ENDEREÇO DA OBRA: RUA MAXIMILIANO VICENTIM, ESQUINA COM A RUA PRINCISA ISABEL PRAÇA MUNICIPAL RUI BARBOSA, CENTRO, PALMITAL - PR	
CONTEÚDO: PLANTA BAIXA, DRENAGEM, DETALHES E REFERÊNCIAS	
MAPA DE LOCALIZAÇÃO:	QUADRO ESTADÍSTICO: QUADRA DE AREIA..... 216,00m²
PROPORÇÃO:	RESPONSÁVEL TÉCNICO PELO PROJETO:
VALDENI DE SOUZA Prefeito Municipal	EDUARDO ORESTES TOMEN Engenheiro Civil - CREA-PR 80402/D
DESENHO: DARLAN DUTRA	ESCALA: INDICADA Palmital, 01 de Junho de 2017.