



# RUA VITOR GRANDE: TRECHO 2:

Escala 1:200

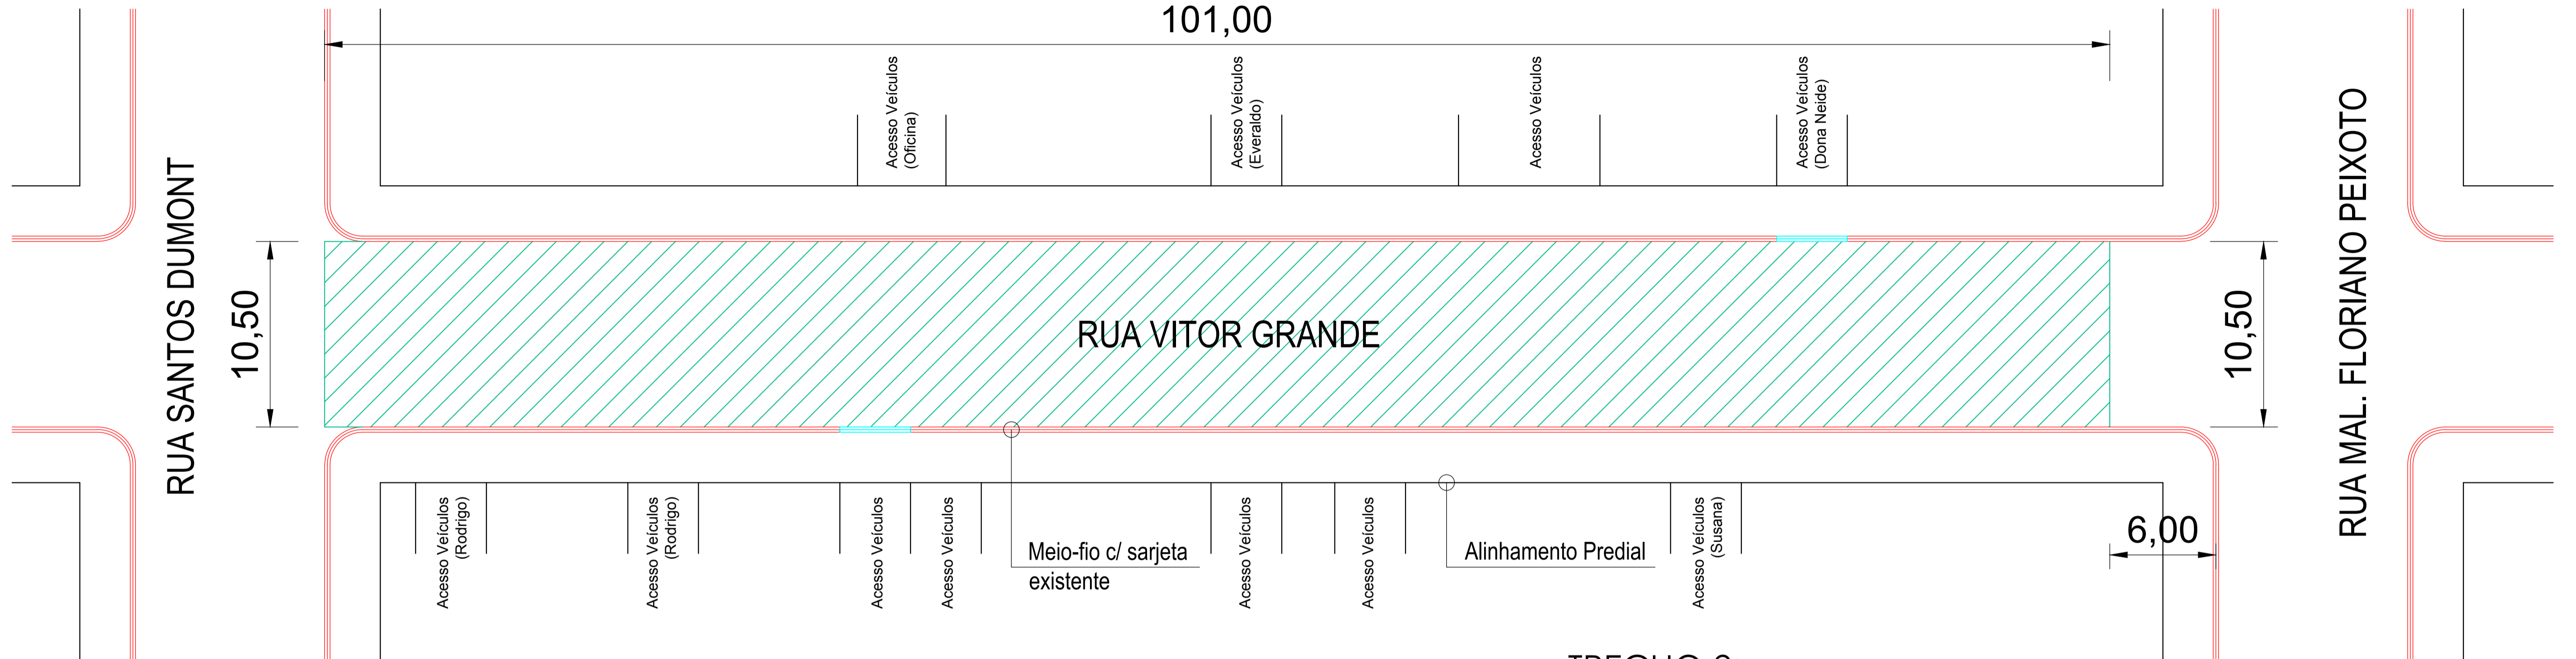

**Detalhe do Meio-Fio com Sarjeta (intransponível)**  
(DER Tipo 2 - 0,042 m<sup>2</sup>/m)  
(medidas em centímetros)

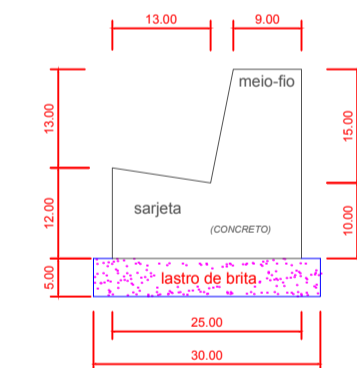


Seção Transversal Tipo  
escala 1:10

## TRECHO 2:

LEGENDA e QUANTIDADES		
	Recape sobre asfalto	1.060,32 m <sup>2</sup>
	Meio-Fio Existente	-----
	Meio-Fio Substituição por Transponível	8,00 m
	Meio-Fio Substituição por Intransponível	-----
	Meio-Fio reposicionamento	-----
	Alinhamento Predial	-----



**LOCAL DE INTERVENÇÃO**  
Escala 1:5000

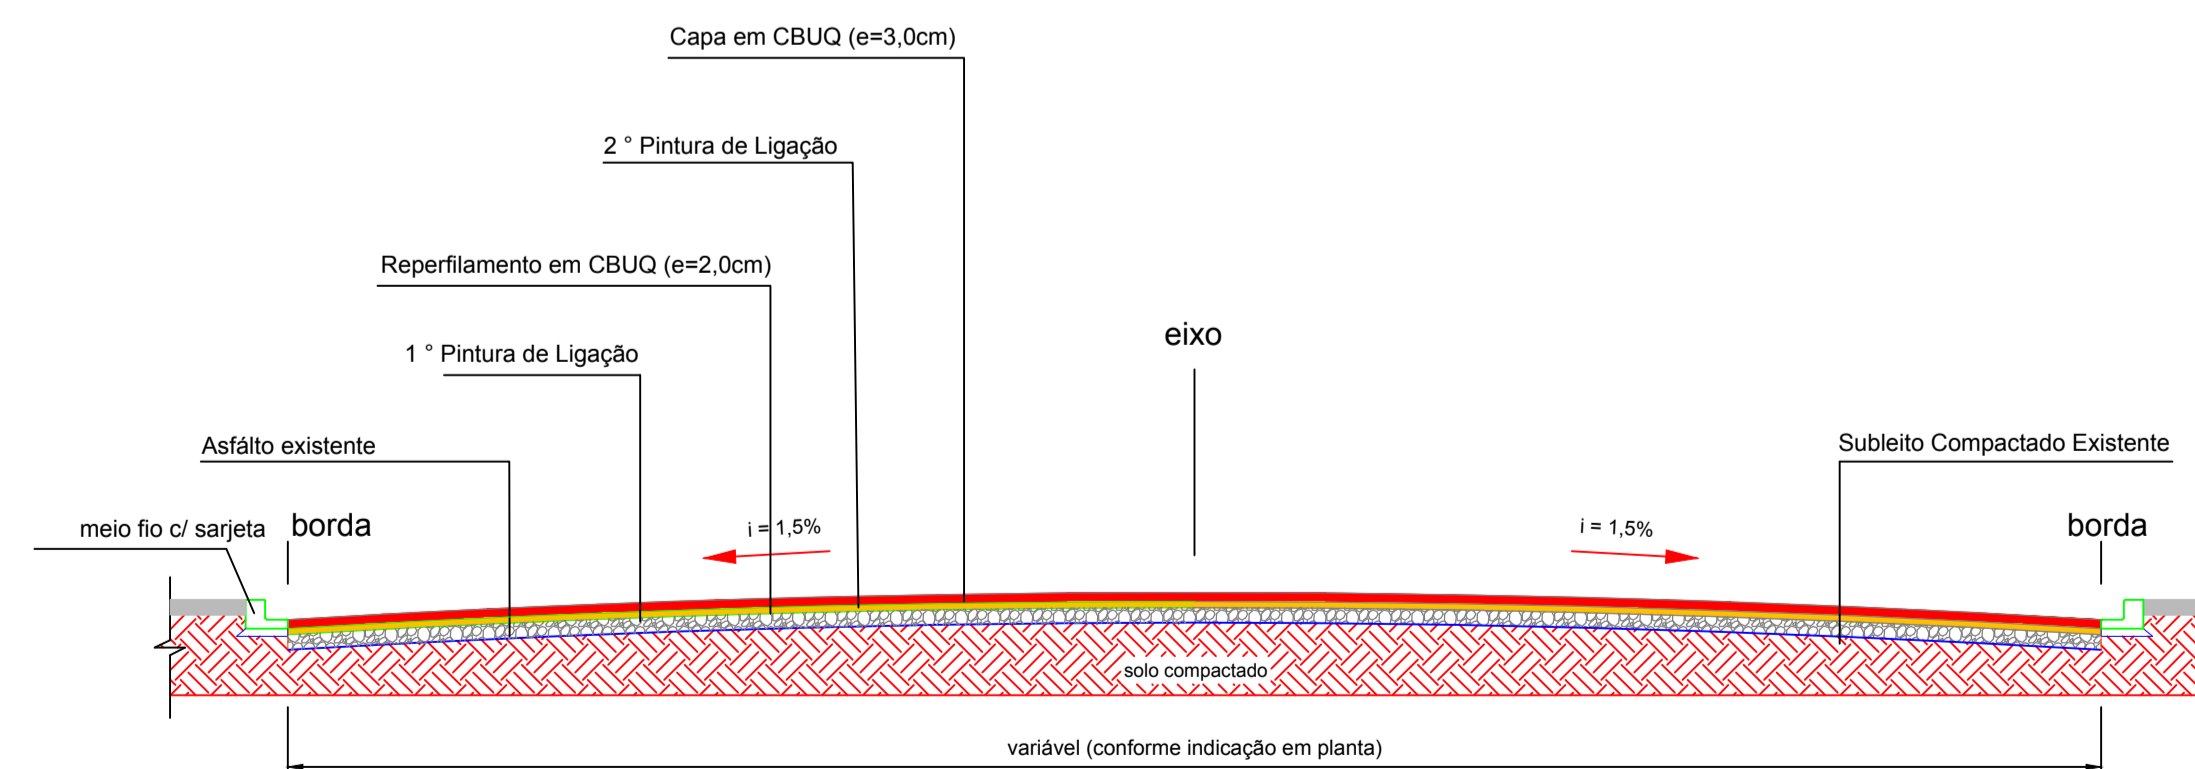

**Seção Transversal do Recapeamento sobre Pavimento Asfáltico**  
Escala 1:50

## PREFEITURA MUNICIPAL DE PALMITAL

DEPARTAMENTO DE ENGENHARIA

PRANCHA  
**02/05**

PROJETO DE PAVIMENTAÇÃO

ENDEREÇO DA OBRA:  
Ruas Interventor Manoel Ribas, Vitor Grande, Santos Dumont, Moisés Lupion e Ostílio Nunes de Oliveira



CONTEÚDO:  
Pavimentação

PROPRIETÁRIO:  
Prefeito Valdenei de Souza  
Prefeitura Municipal de Palmital  
CNPJ: 75.680.025/0001-82

RESPONSÁVEL TÉCNICO PELO PROJETO:  
Eduardo O. Tomen  
Engenheiro Civil - CREA-PR 80402/D

ESTATÍSTICAS:

AUTENTICAÇÕES:

DESENHO: Darlan Dutra

ESCALA: Indicada

Palmital, 21 de Maio de 2020.