
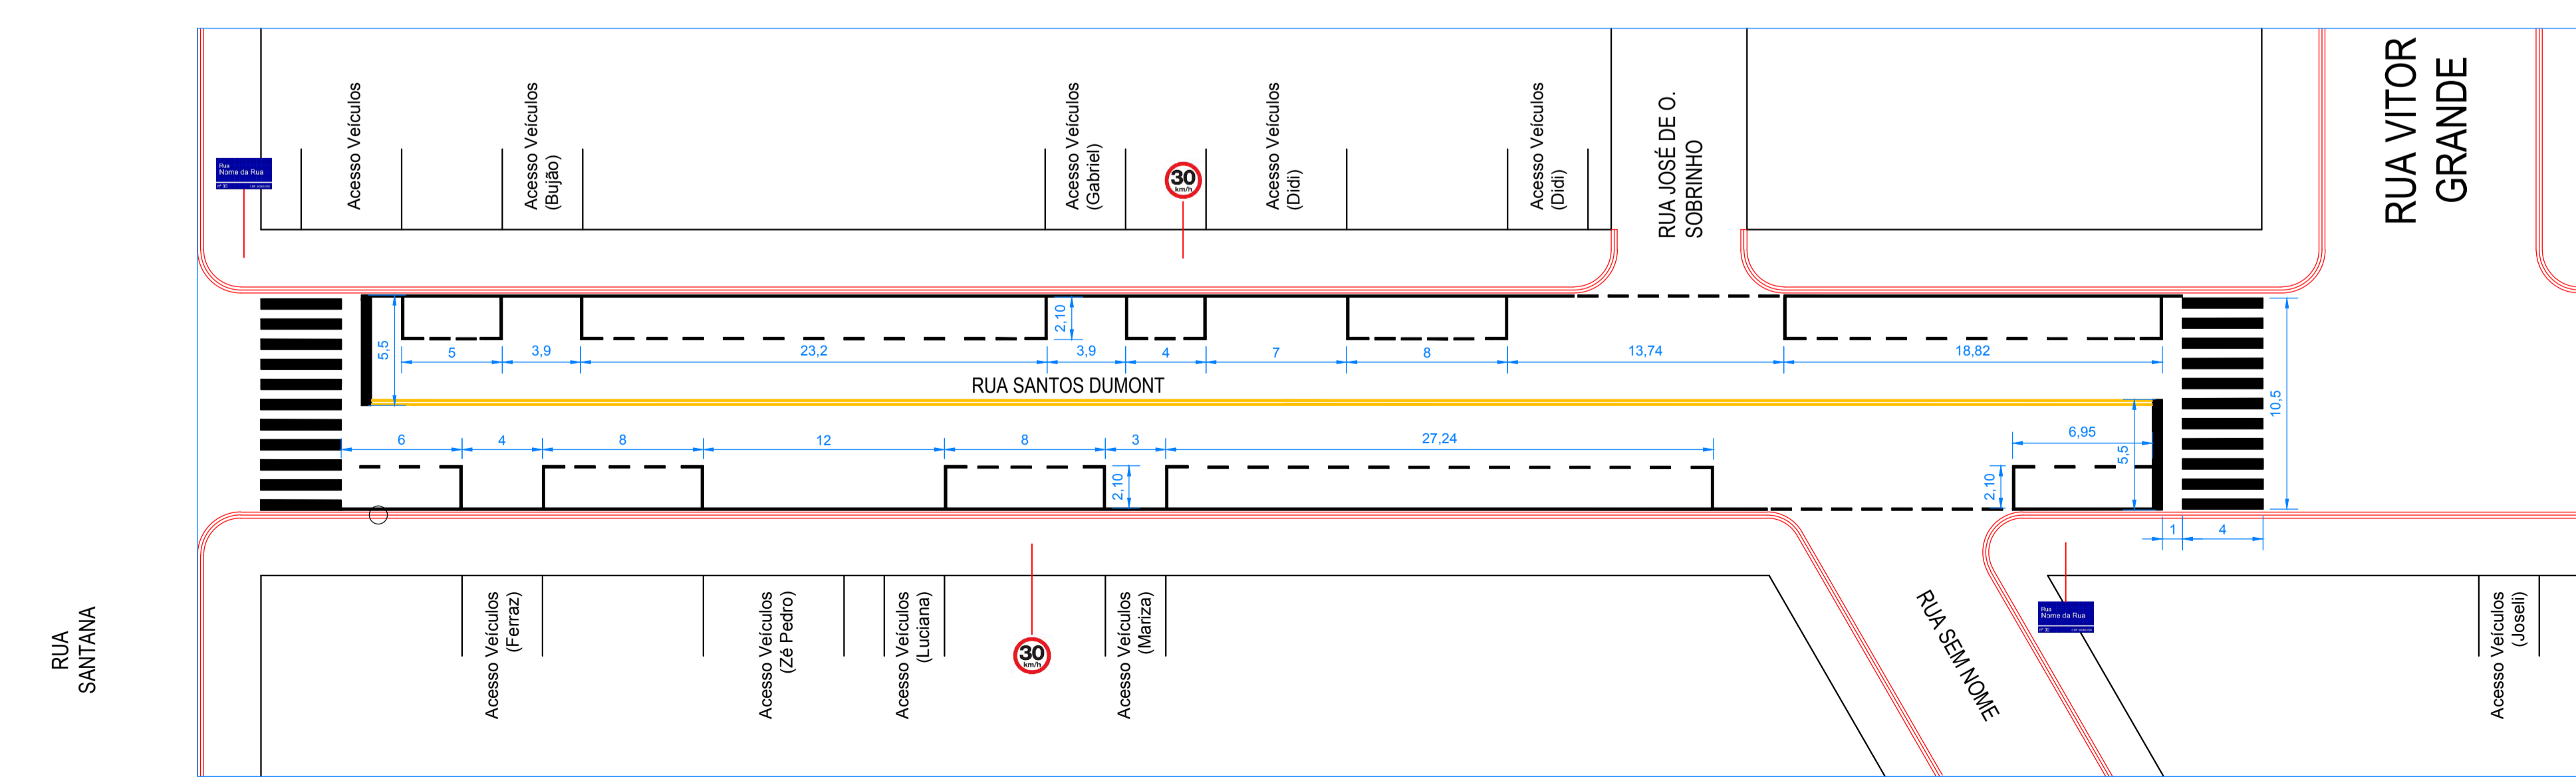
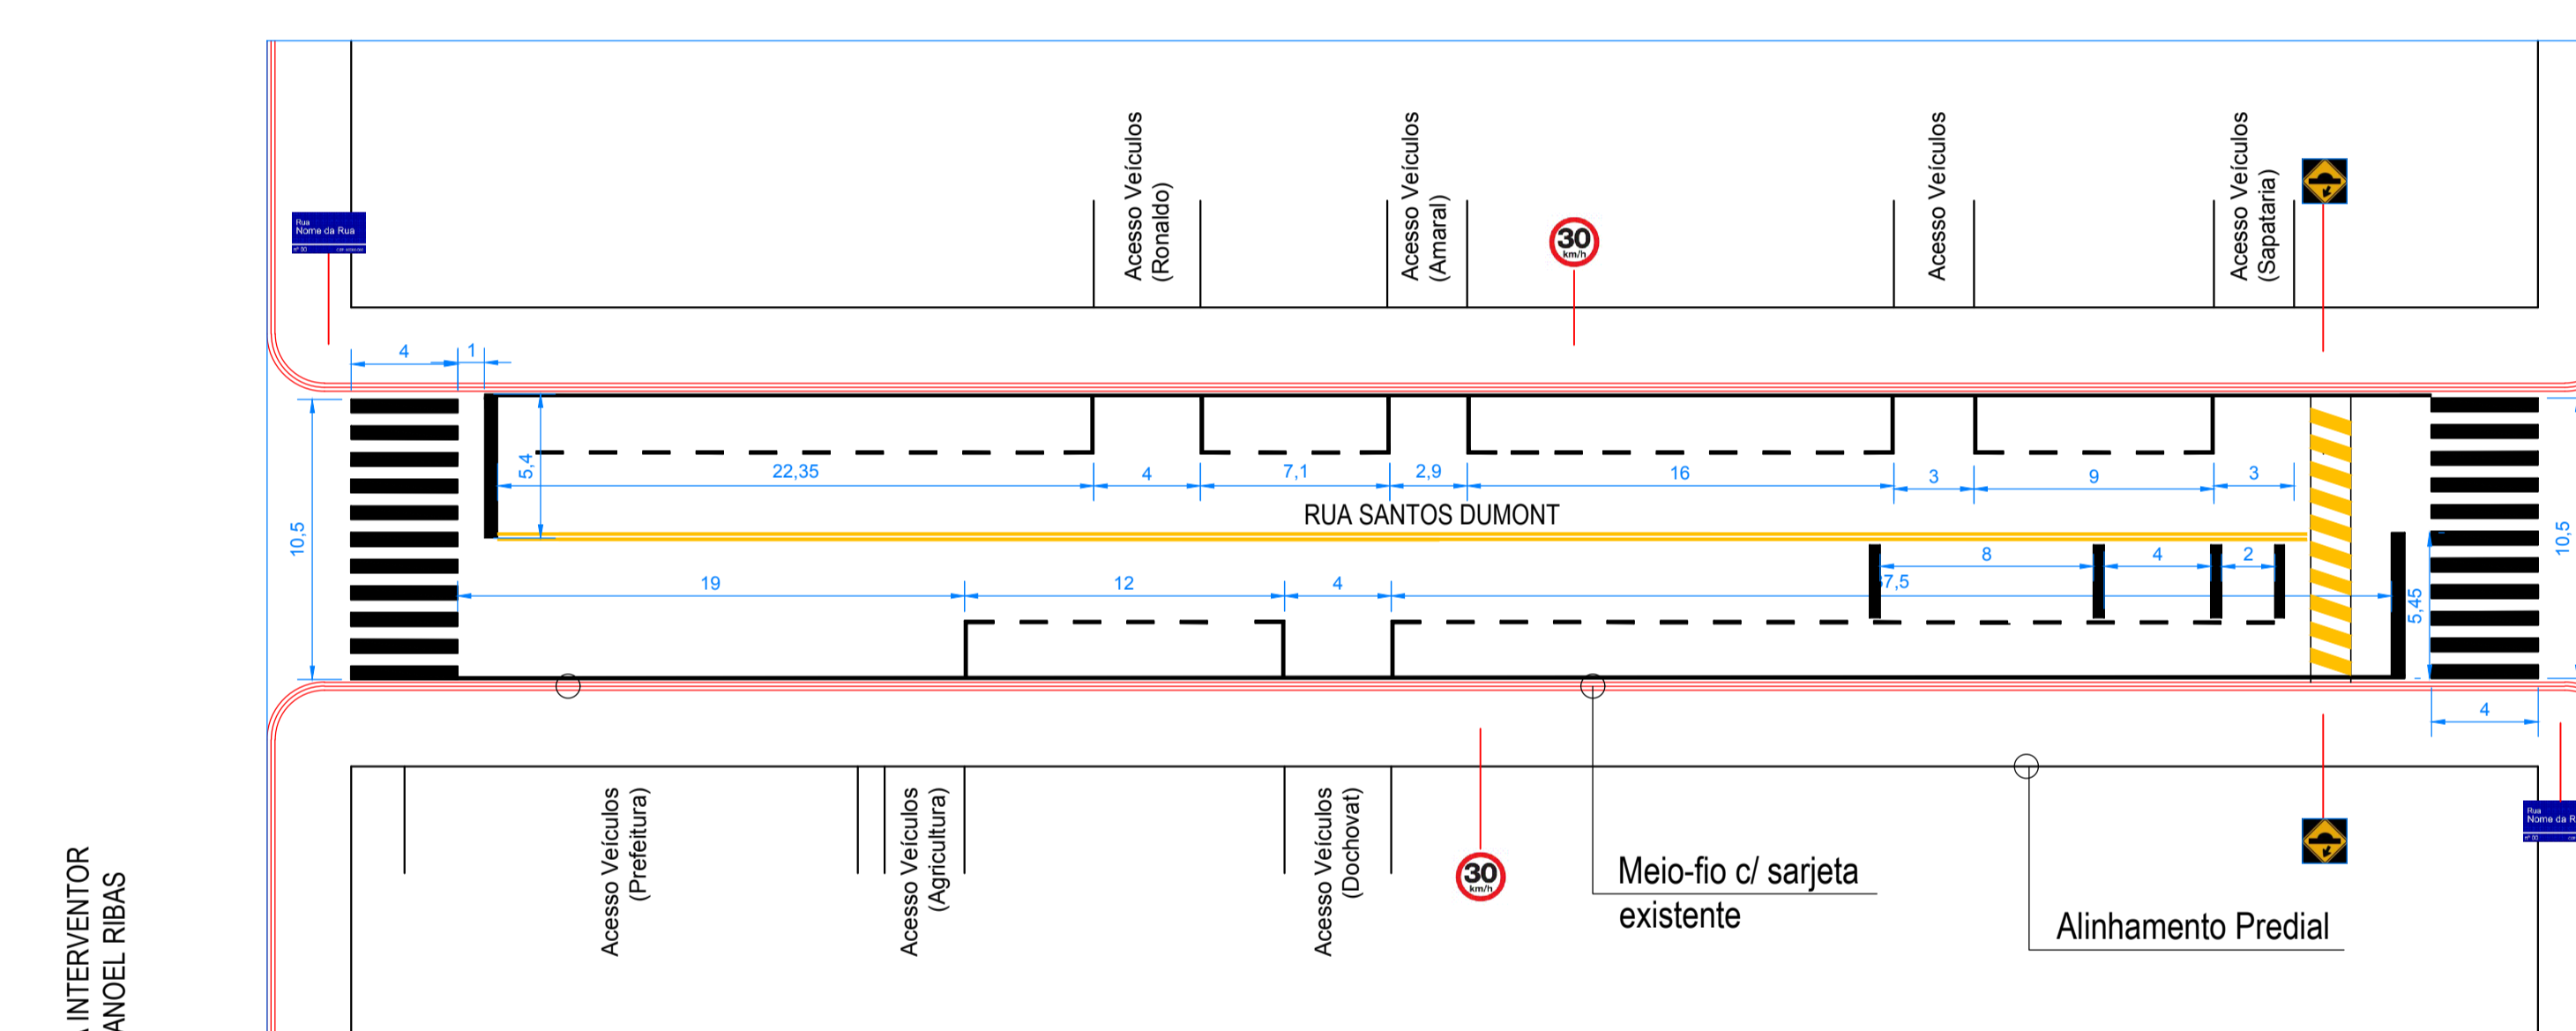
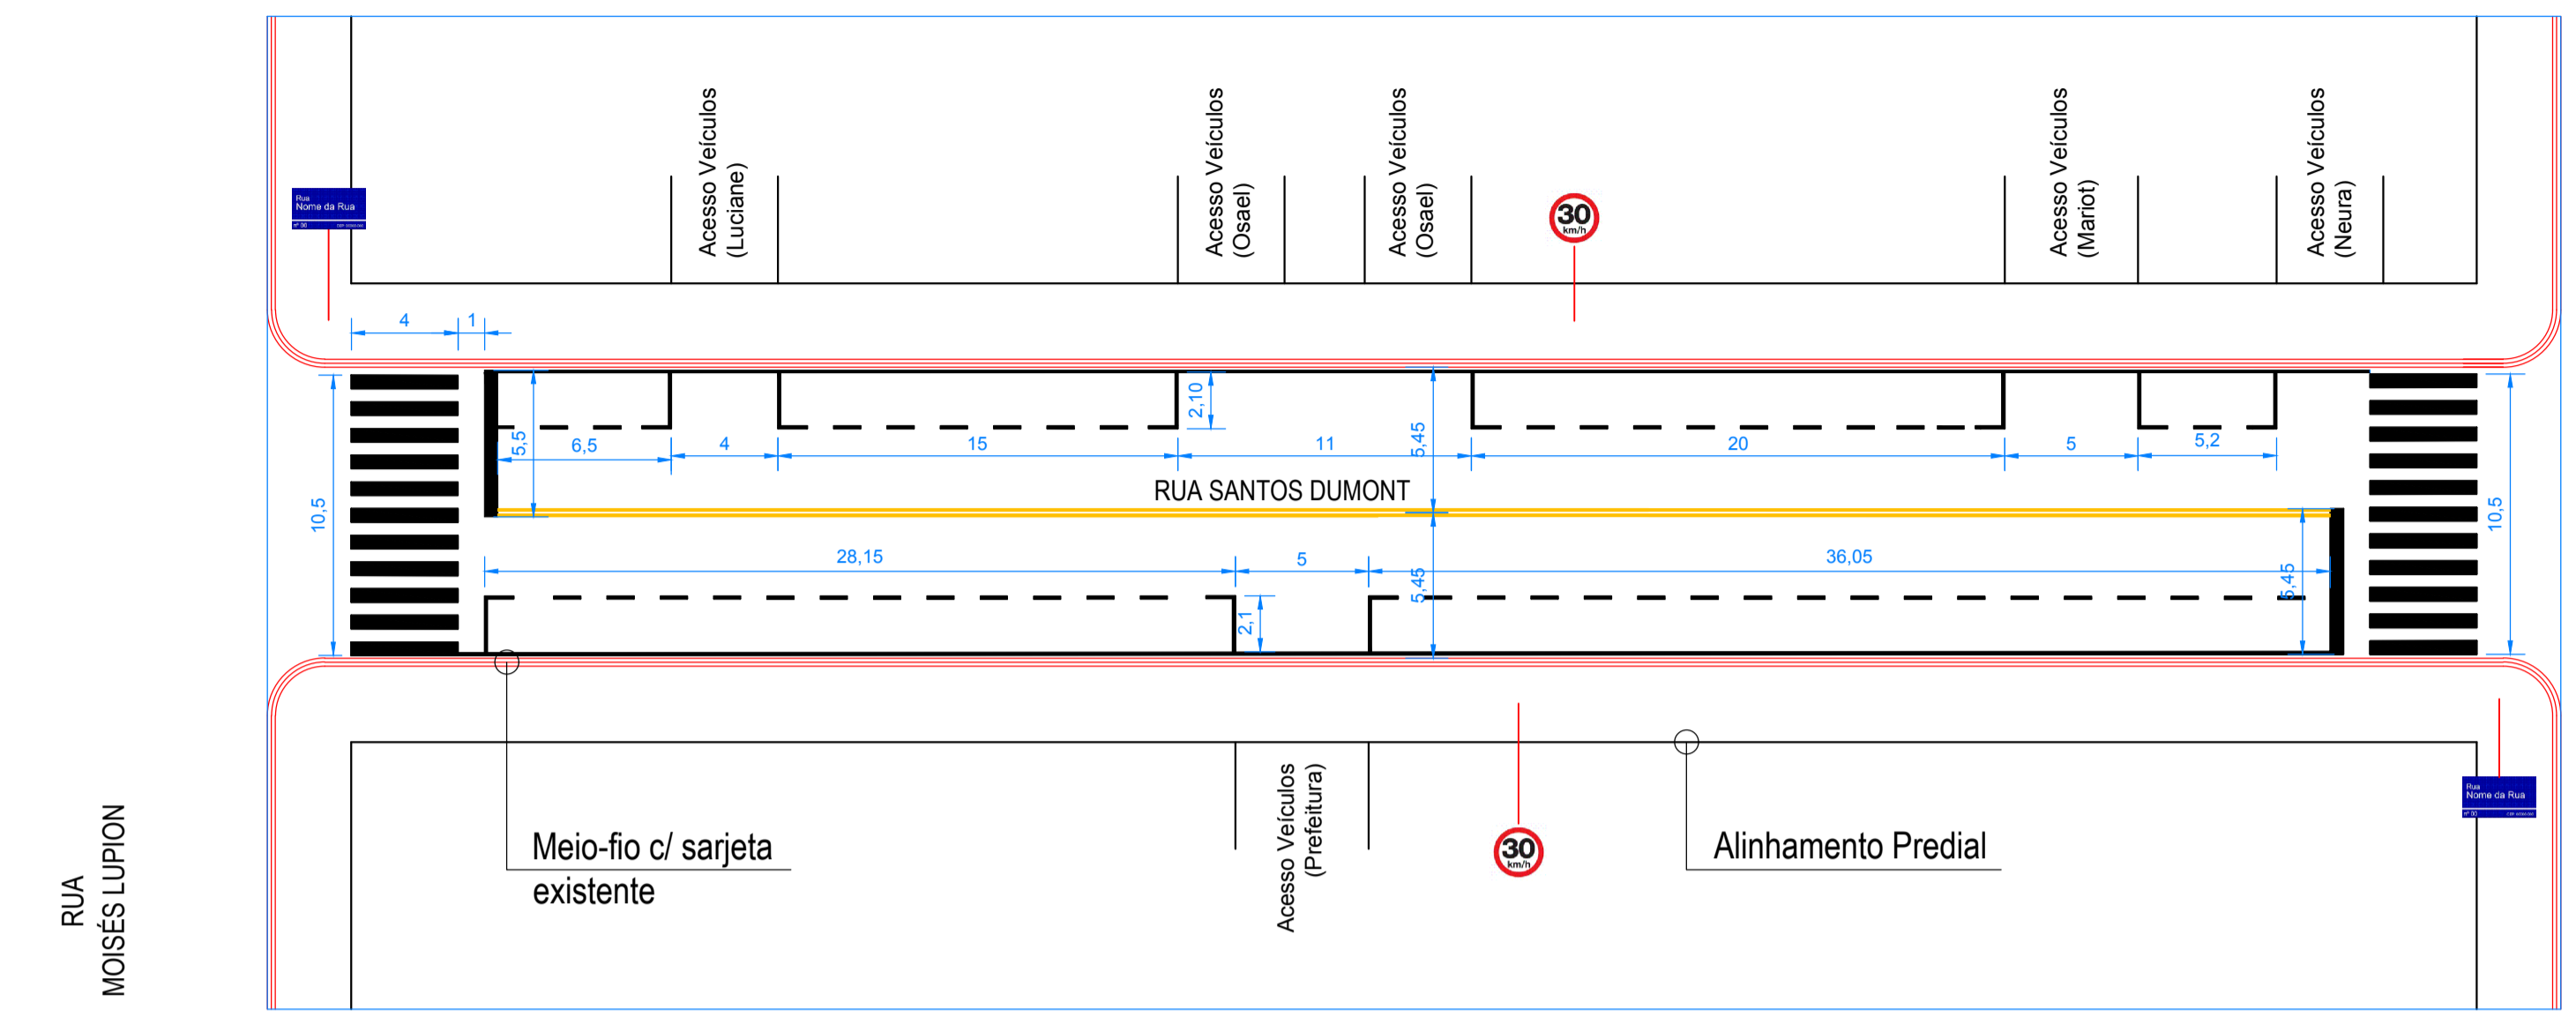
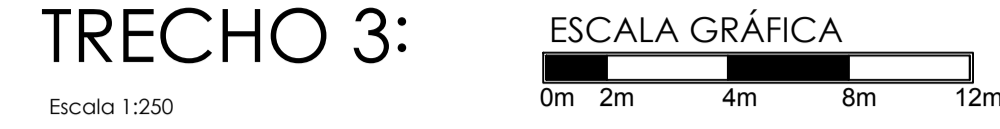


# RUA SANTOS DUMONT : TRECHO 3:

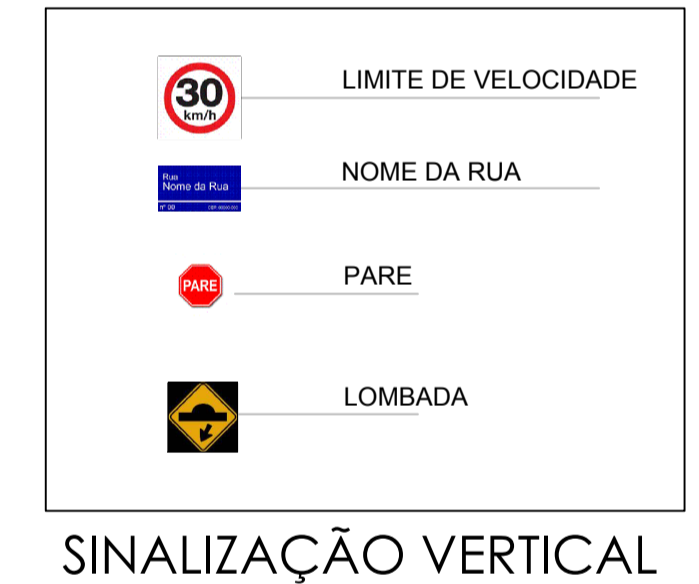

**LOCAL DE INTERVENÇÃO**  
Escala 1:5000



**TABELA DE QUANTITATIVOS - TRECHO 3**

Identificação	UN	Quantidade
Pintura Branca	M <sup>2</sup>	219,48
Pintura Amarela	M <sup>2</sup>	52,48
Placa Pare	Un	0
Placa Controle Veloc.	Un	6
Placa Identificação Rua	Un	6
Placa Lombada	Un	2

**TRECHO 3:**

**PREFEITURA MUNICIPAL DE PALMITAL**

DEPARTAMENTO DE ENGENHARIA **03/05**

PROJETO DE PAVIMENTAÇÃO

ENDEREÇO DA OBRA:  
**Ruas Interventor Manoel Ribas, Vitor Grande, Santos Dumont, Moisés Lupion e Otilio Nunes de Oliveira**

CONTEÚDO:  
Sinalização e Detalhamentos

PROPRIETÁRIO:  
**Prefeito Valdelei de Souza**  
Prefeitura Municipal de Palmital  
CNPJ: 75.680.025/0001-82

RESPONSÁVEL TÉCNICO PELO PROJETO:  
**Eduardo O. Tomen**  
Engenheiro Civil - CREA-PR 80402/D

ESTATÍSTICAS

AUTENTICAÇÕES

DESENHO: Darlan Dutra ESCALA: Indicada  
Palmital, 21 de Maio de 2020.