

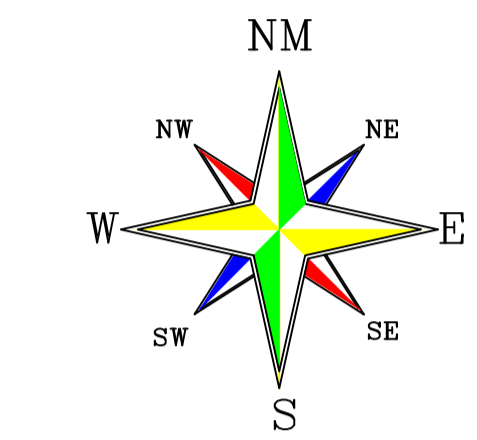
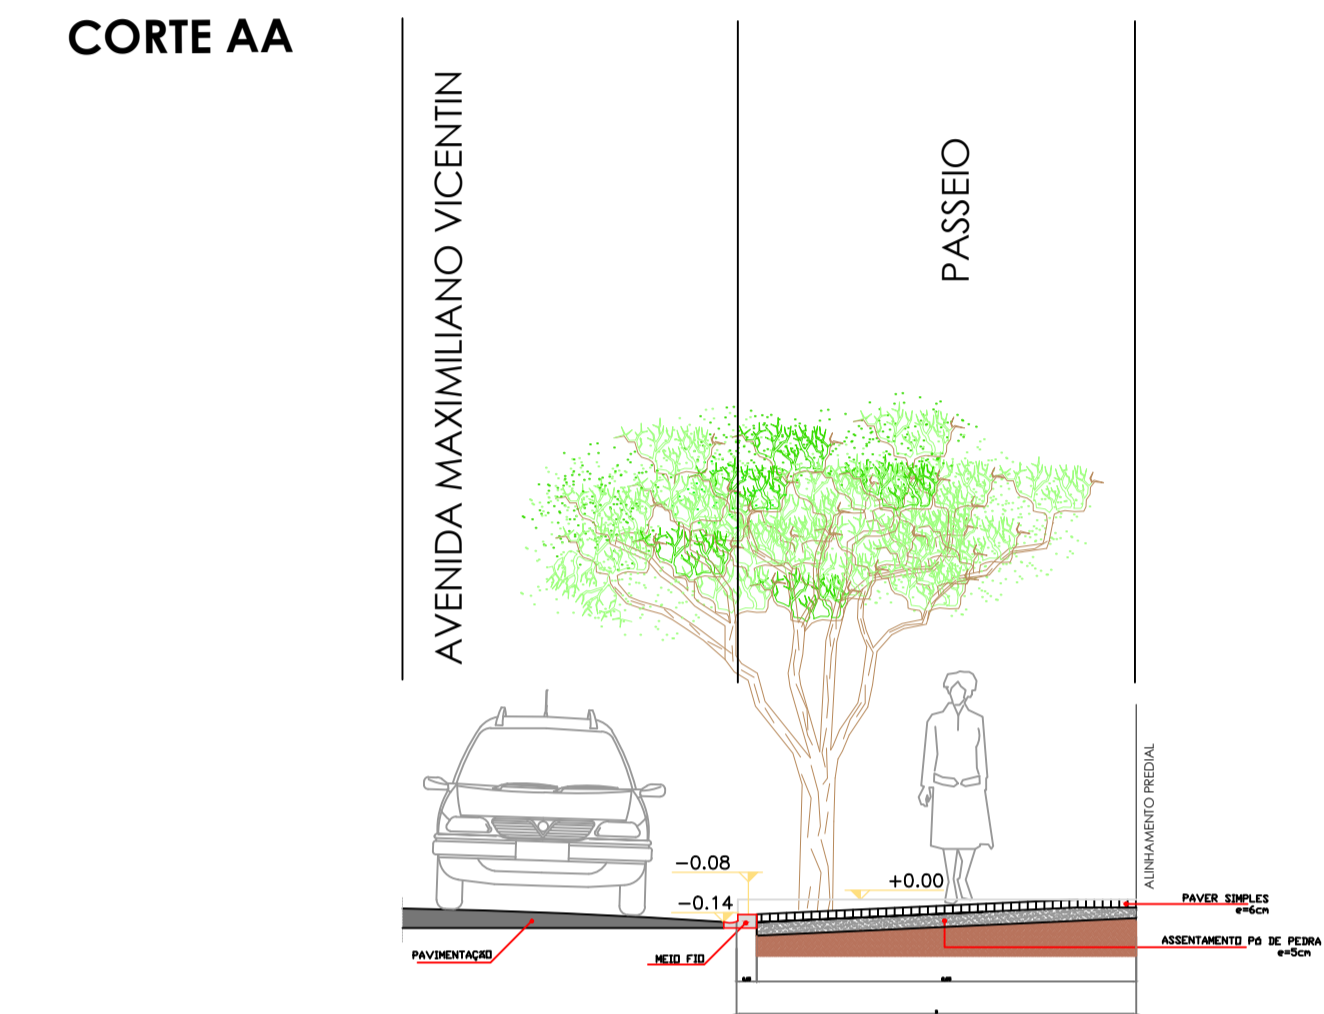
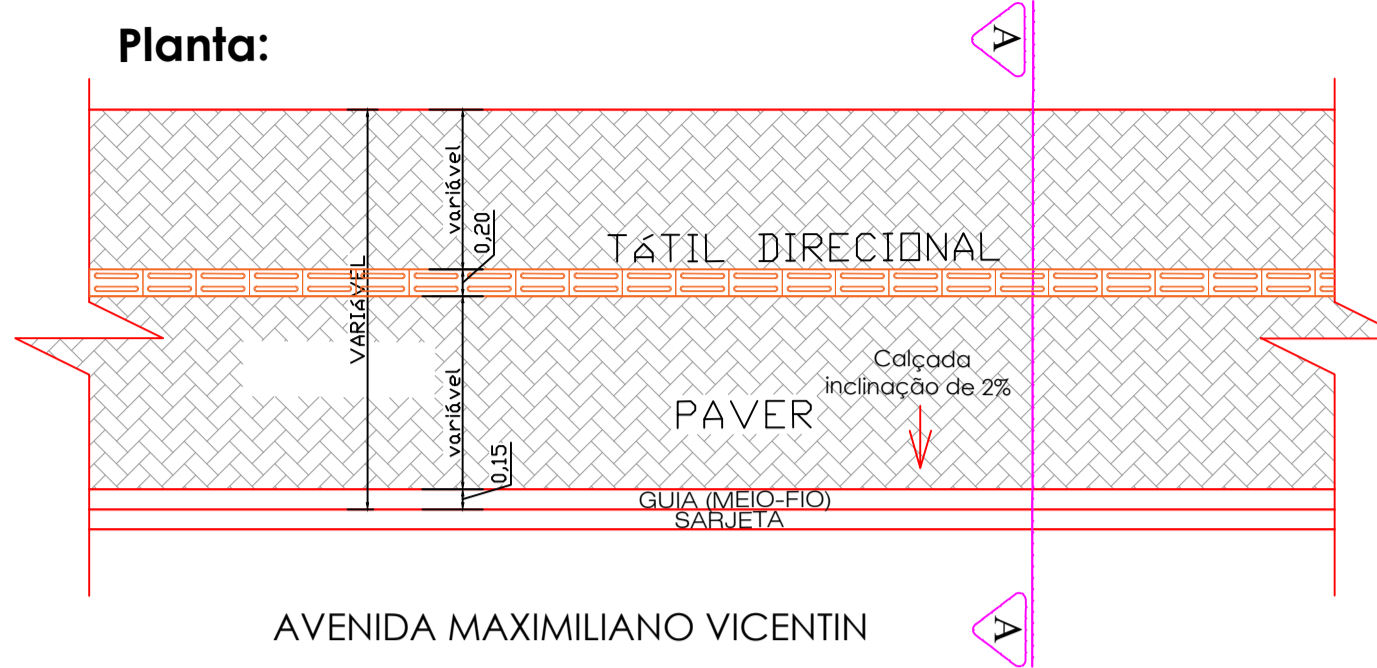
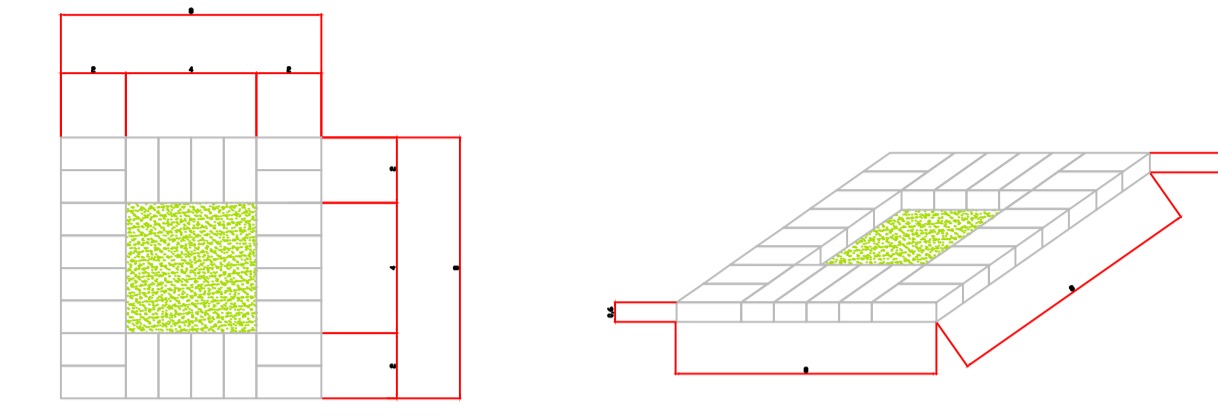
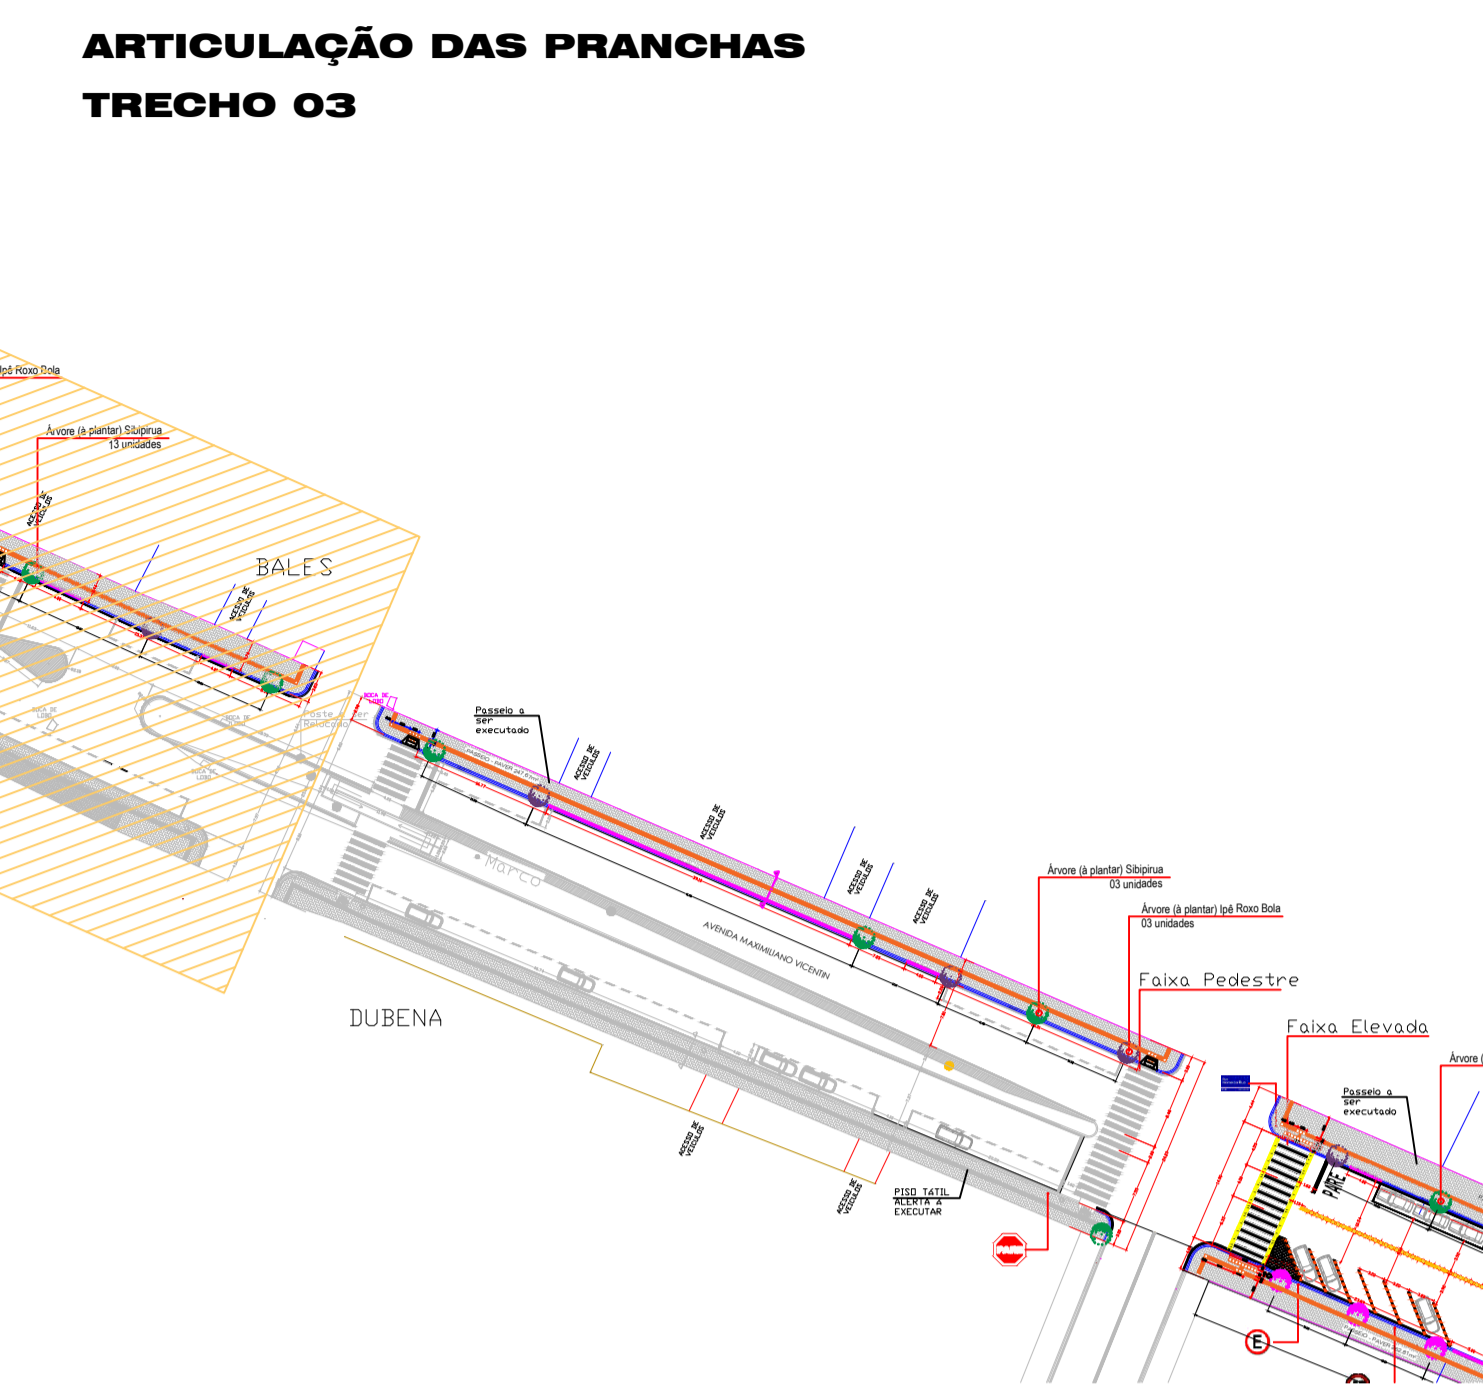


Detalhamento de contenção das árvores:

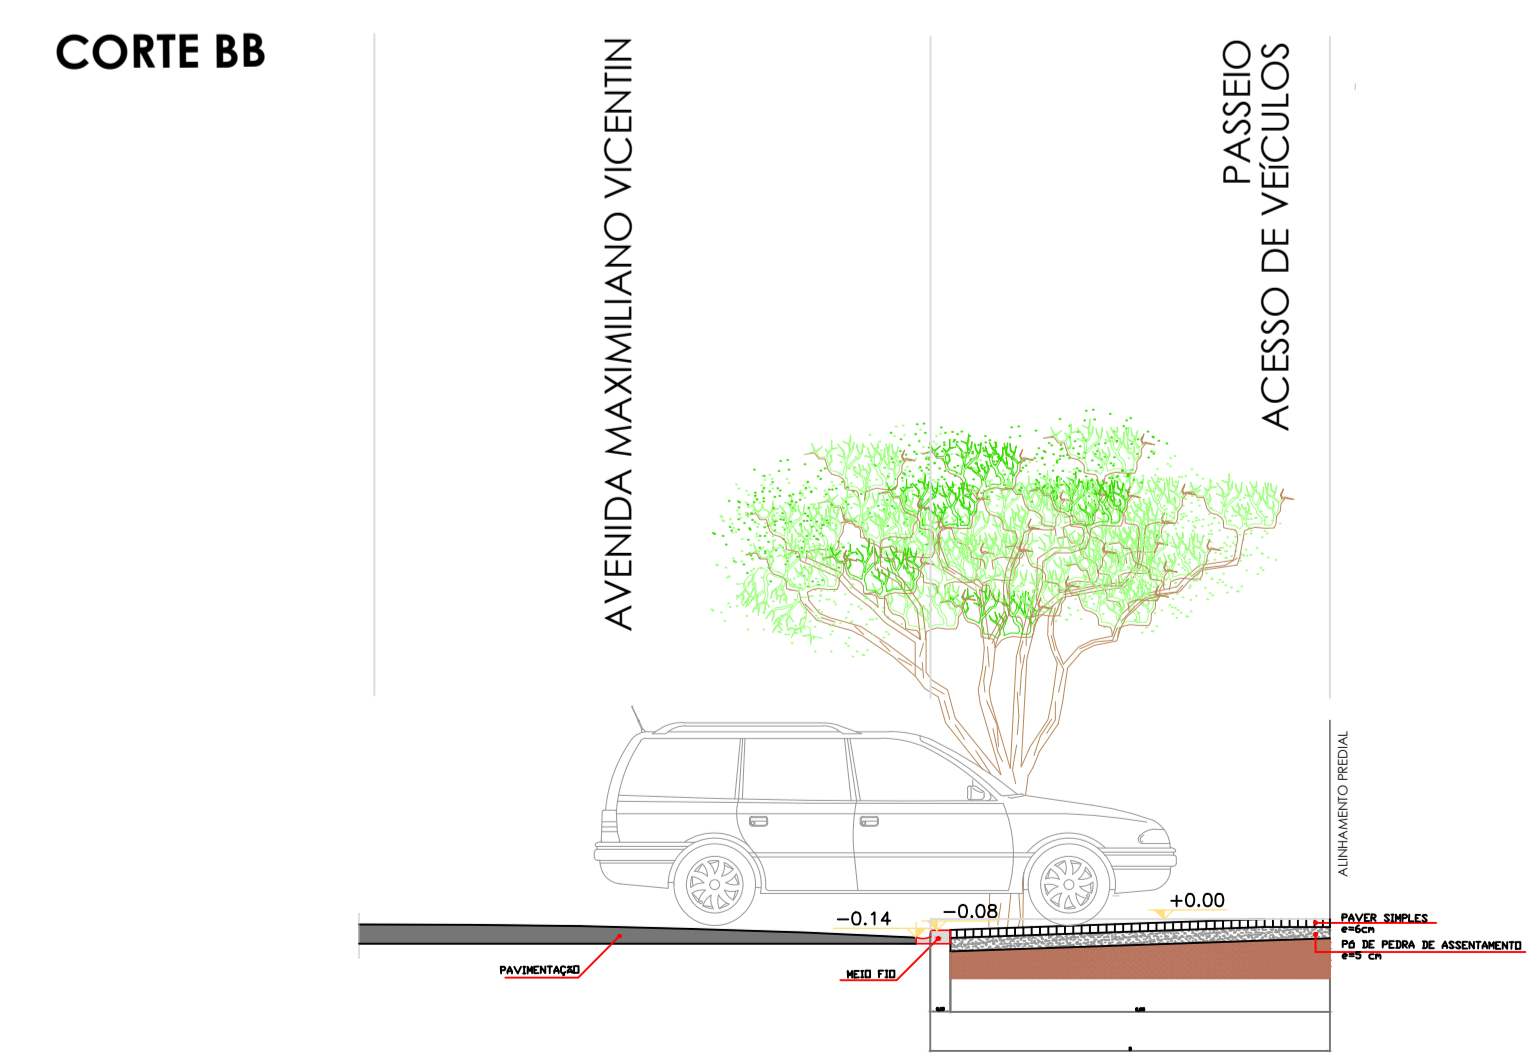

TRECHO 03
 PASSEIO - PAVER 319,77m²
 TOTAL DE PAVER 319,77m²
 PISO TÁTIL DIRECIONAL 21,88m²
 PISO TÁTIL ALERTA 0,32m²

LEGENDA:
 ● POSTE EXISTENTE A RELOCAR
 ● POSTE RELOCADO

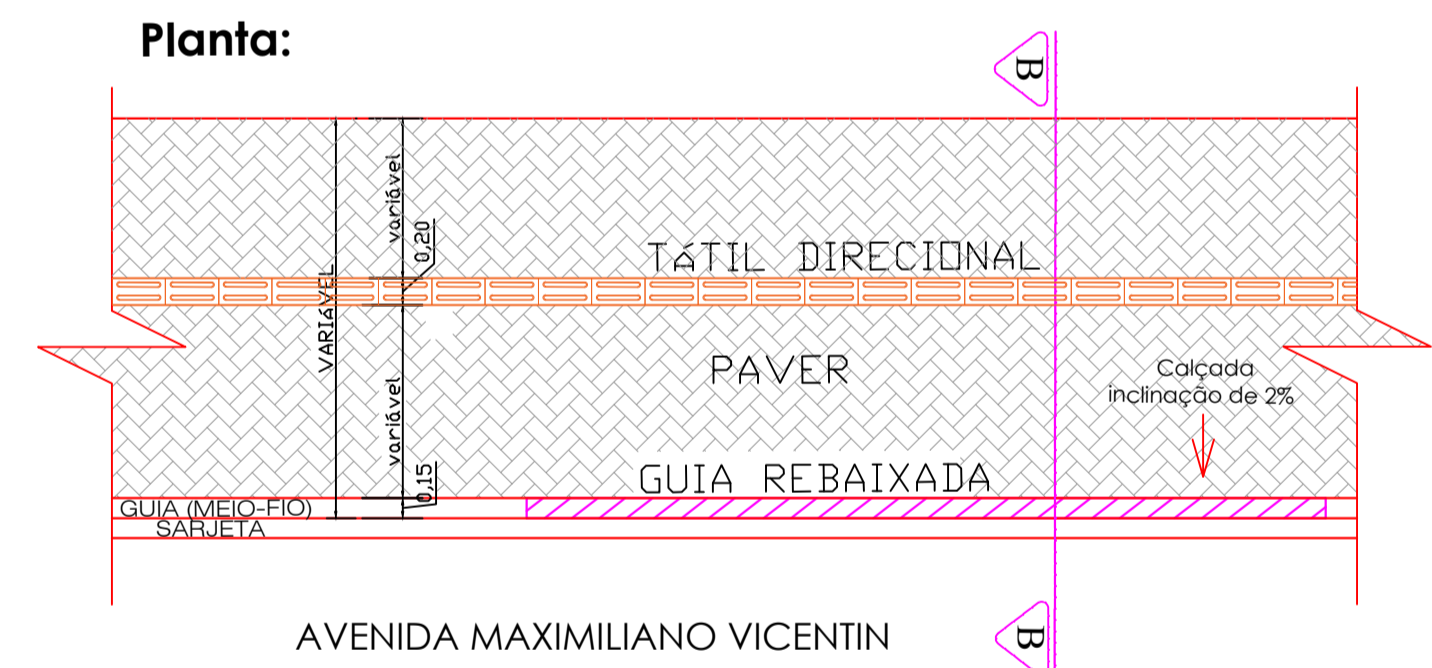

LEGENDA	QUANT.
PASSEIO PAVER ESP 6 CM	319,77 m ²
RECAPE - Esp 3,00 cm	-----
MEIO FIO ALTO	83,21 m
MEIO FIO BAIXO	24,00 m
ÁRVORES A PLANTAR	05 und
ALINHAMENTO PRED.	

1 PLANTA DE PASSEIO - TRECHO 03
 ESCALA 1/200

MUNICÍPIO DE PALMITAL

DEPARTAMENTO DE ENGENHARIA 03/07

PROJETO DE PAVIMENTAÇÃO ASFÁLTICA

EMPRESA DA OBRA:
AVENIDA MAXIMILIANO VICENTINI
 (Trecho entre a Rua Imaculada Conceição e o Cemitério)

CONTEÚDO:
 RECAPEAMENTO ASFÁLTICO EM CBUQ

TRECHO 5

PROFICIENTE:
VALDENI DE SOUZA
 Prefeita Municipal

RESPONSÁVEL TÉCNICO PELO PROJETO:
ALEX CLEYTON ALMEIDA MOHANNA
 Engenheiro Civil - CREA - PR 156234/D

DESENHO: arq. SIMONE DE ANDRADE ESCALA: INDICADA DATA: Palmital, 15 de Outubro de 2019.