



PROJETO DE PAVIMENTAÇÃO - RUA MOISES LUPION

Trecho entre as Ruas Ângelo Vicentin e Rua Ivo Campanini

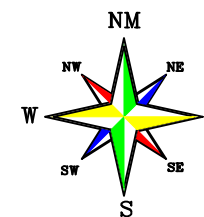

ÁREA EXECUTADA

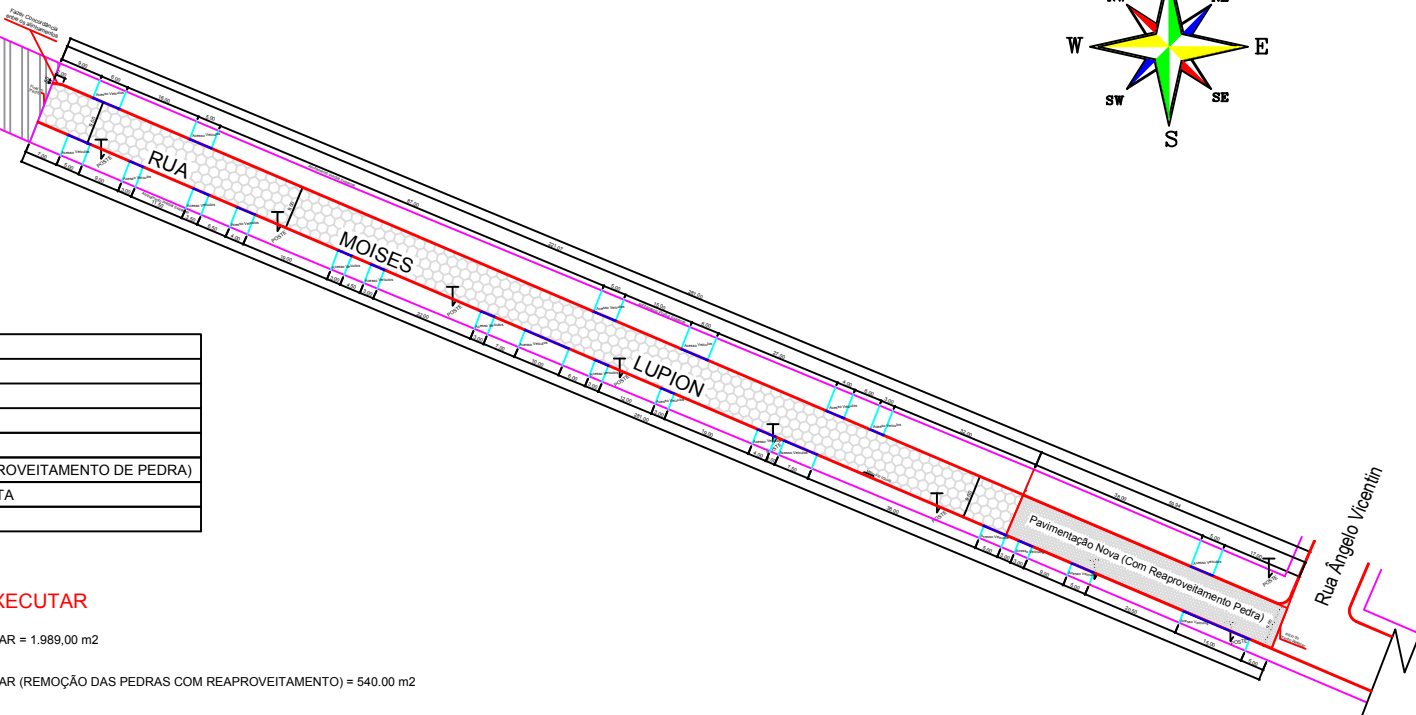

LEGENDA	
	TUBULAÇÃO
	POSTE
	ALINHAMENTO PREDIAL
	PAVIMENTAÇÃO NOVA
	PAVIMENTAÇÃO NOVA (COM REAPROVEITAMENTO DE PEDRA)
	MEIO FIO REBAIXADO, COM SARJETA
	MEIO FIO ALTO, COM SARJETA

QUANTIDADES A EXECUTAR


- PAVIMENTAÇÃO NOVA COM PEDRA IRREGULAR = 1.989,00 m²
- PAVIMENTAÇÃO NOVA COM PEDRA IRREGULAR (REMOÇÃO DAS PEDRAS COM REAPROVEITAMENTO) = 540,00 m²
- MEIO FIO COM SARJETA INTRANSPONÍVEL = 114,00 METROS
- MEIO FIO COM SARJETA TRANSPONÍVEL = 448,00 METROS

Detalhe do Meio-Fio com Sarjeta (intransponível)
(DER Tipo 2 - 0,042 m²/m)
(medidas em centímetros)




Secção Transversal Tipo
escala 1:10

Detalhe do Meio-Fio com Sarjeta (transponível)
(DER Tipo 7 - 0,0309m²/m)
(medidas em centímetros)

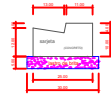

Secção Transversal Tipo
escala 1:10

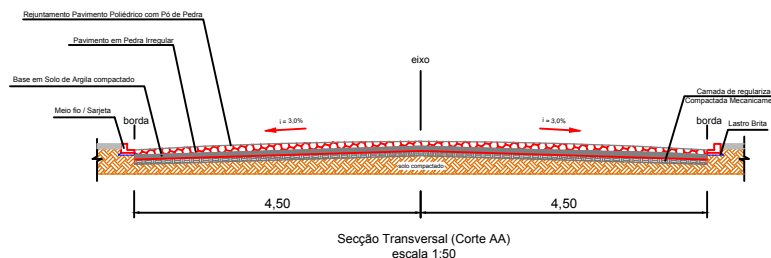

Secção Transversal (Corte AA)
escala 1:50

		SECRETARIA DE PLANEJAMENTO / DEPARTAMENTO DE ENGENHARIA GESTÃO 2017 / 2020	
		PROJETO DE LOCAÇÃO PAVIMENTAÇÃO POLIDÉTRICA	DATA: 09/09/19 AUTORIZADO:
REFERÊNCIA:		ESCALA:	
LOCALIZAÇÃO DO TRECHO DE PAVIMENTAÇÃO:		DATA DE PAVIMENTAÇÃO MANUTENÇÃO:	
DA RUA MOISES LUPION LIGANDO AO CONJUNTO 13 DEZEMBRO.		DATA DE PAVIMENTAÇÃO TOTAL:	
RESP. TÉCNICO:		PROPONENTE:	
ALEX CLEYTON ALMEIDA MOHANNA <small>Engenheiro Civil - CRB5 - PA-188240</small>		VALDENEI DE SOUZA <small>Projetista Municipal</small>	
ESCALA:		INDICADA:	
FOLHA:		02 / 02	