



LAYOUT DE PINTURA
Escala -1:50

TABELA DE PINTURA	
Descrição	Quant.
Pintura Acrílica em Paredes	800,74 m ²
Pintura Acrílica em Tetos	43,76 m ²
Pintura Acrílica em Pisos	364,34 m ²
Pintura Esmalte Sintético Cobertura	586,96 m ²
Pintura Esmalte Sintético Esquadrias	22,60 m ²

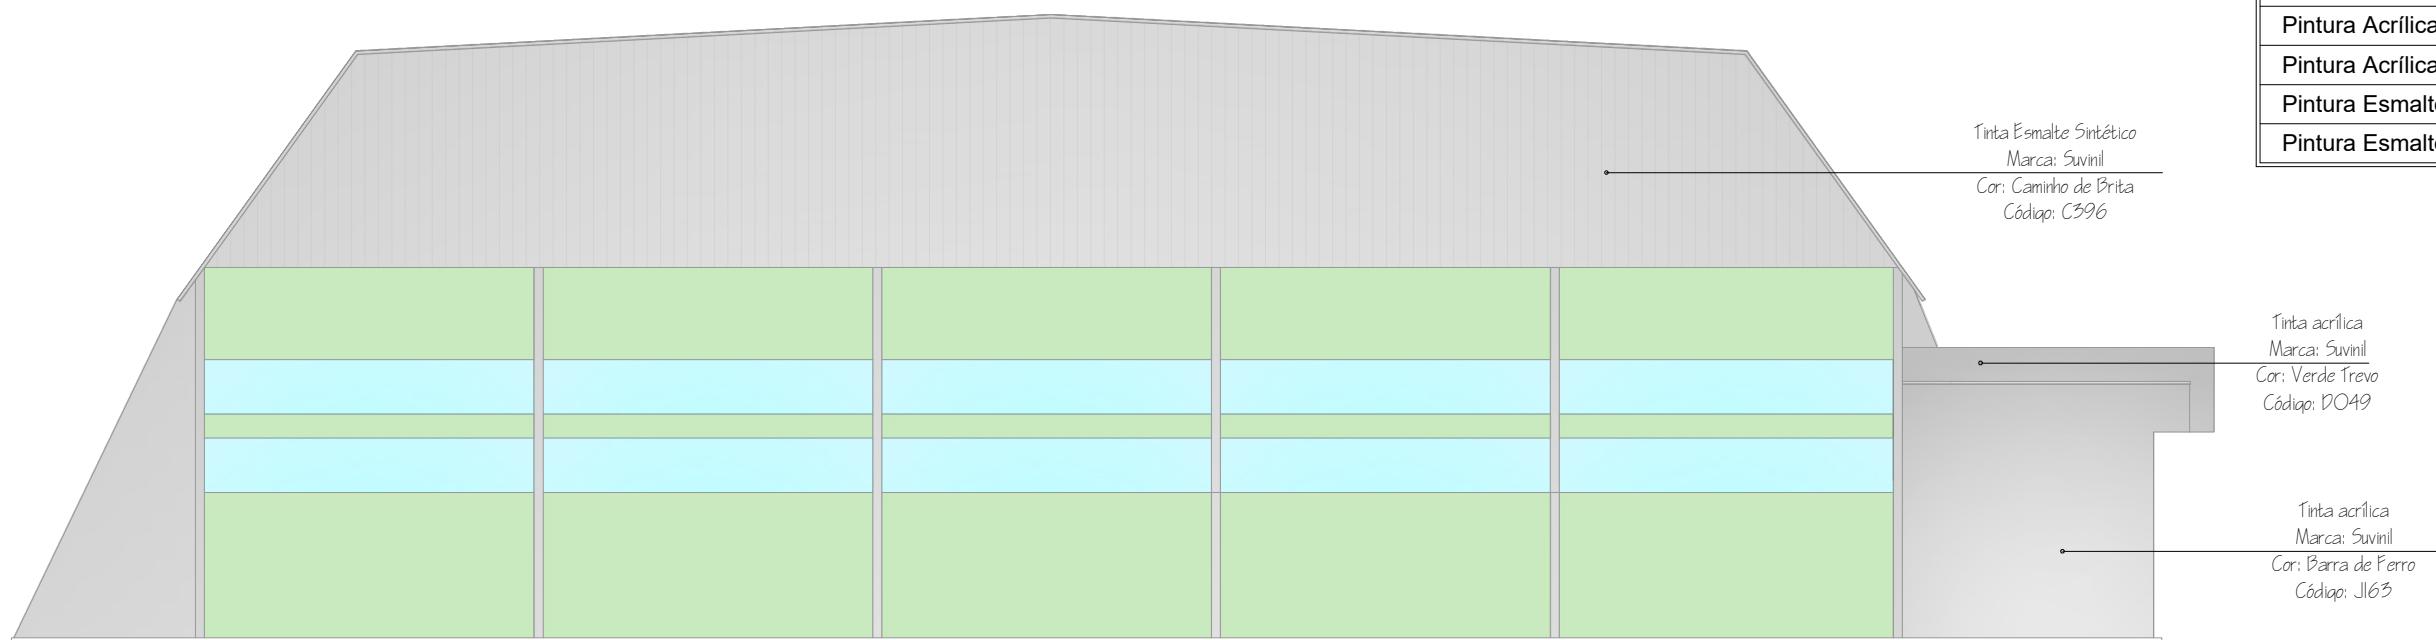

PALETA DE CORES

- Verde-trevo
D049
- Barra de Ferro
J163
- Caminho de Brita
C396

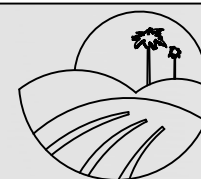

Prefeitura de
Palmital
CONSTRUINDO UM NOVO TEMPO!

DEPARTAMENTO DE ENGENHARIA

LAYOUT DE PINTURA

PROJETO LAYOUT PARA PINTURA DA EDIFICAÇÃO

PINTURA

Prefeito Valdenei de Souza
Prefeitura Municipal de Palmital
CNPJ: 75.680.025/0001-82

Alex Cleyton Almeida
Engenheiro Civil - CREA-PR --