

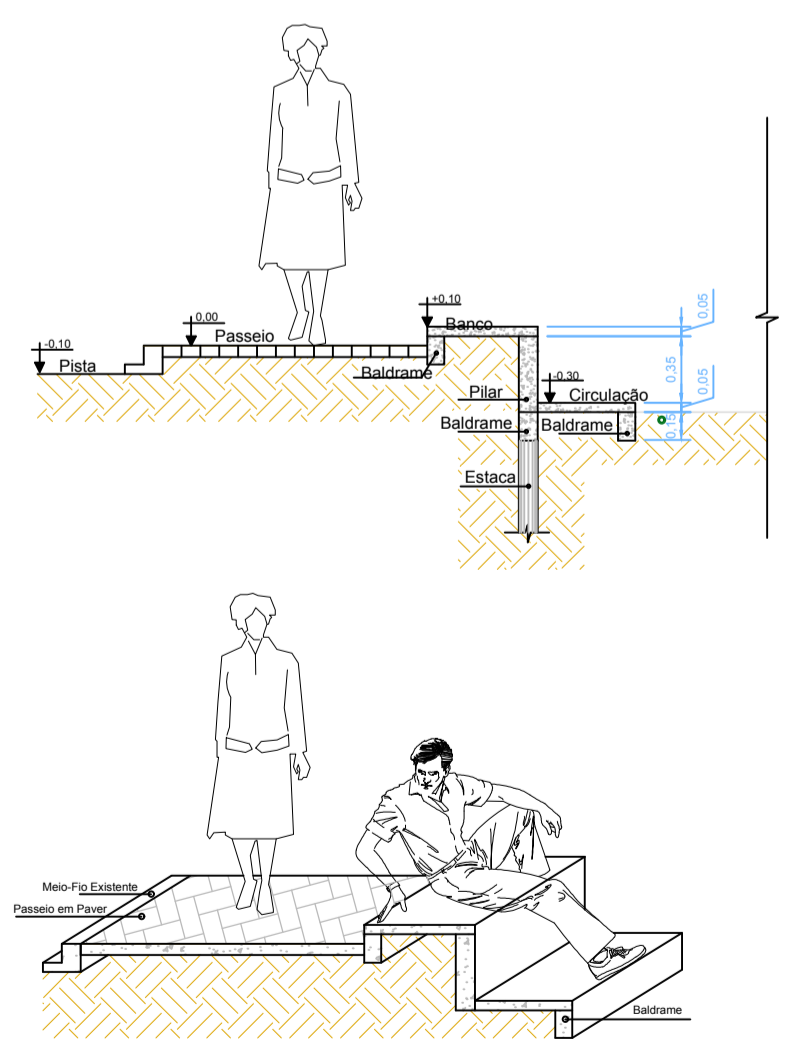



Planta de Locação
Escala 1:200

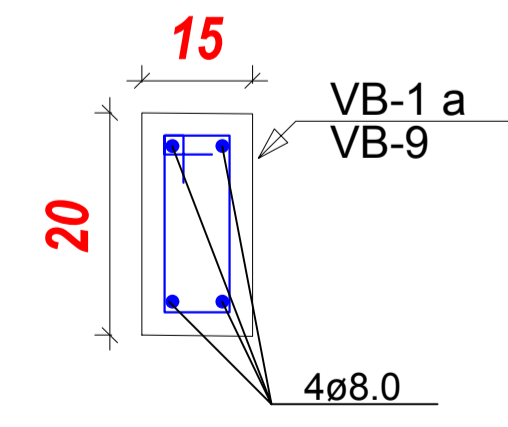


VB (15 x 20)
ESC 1:50

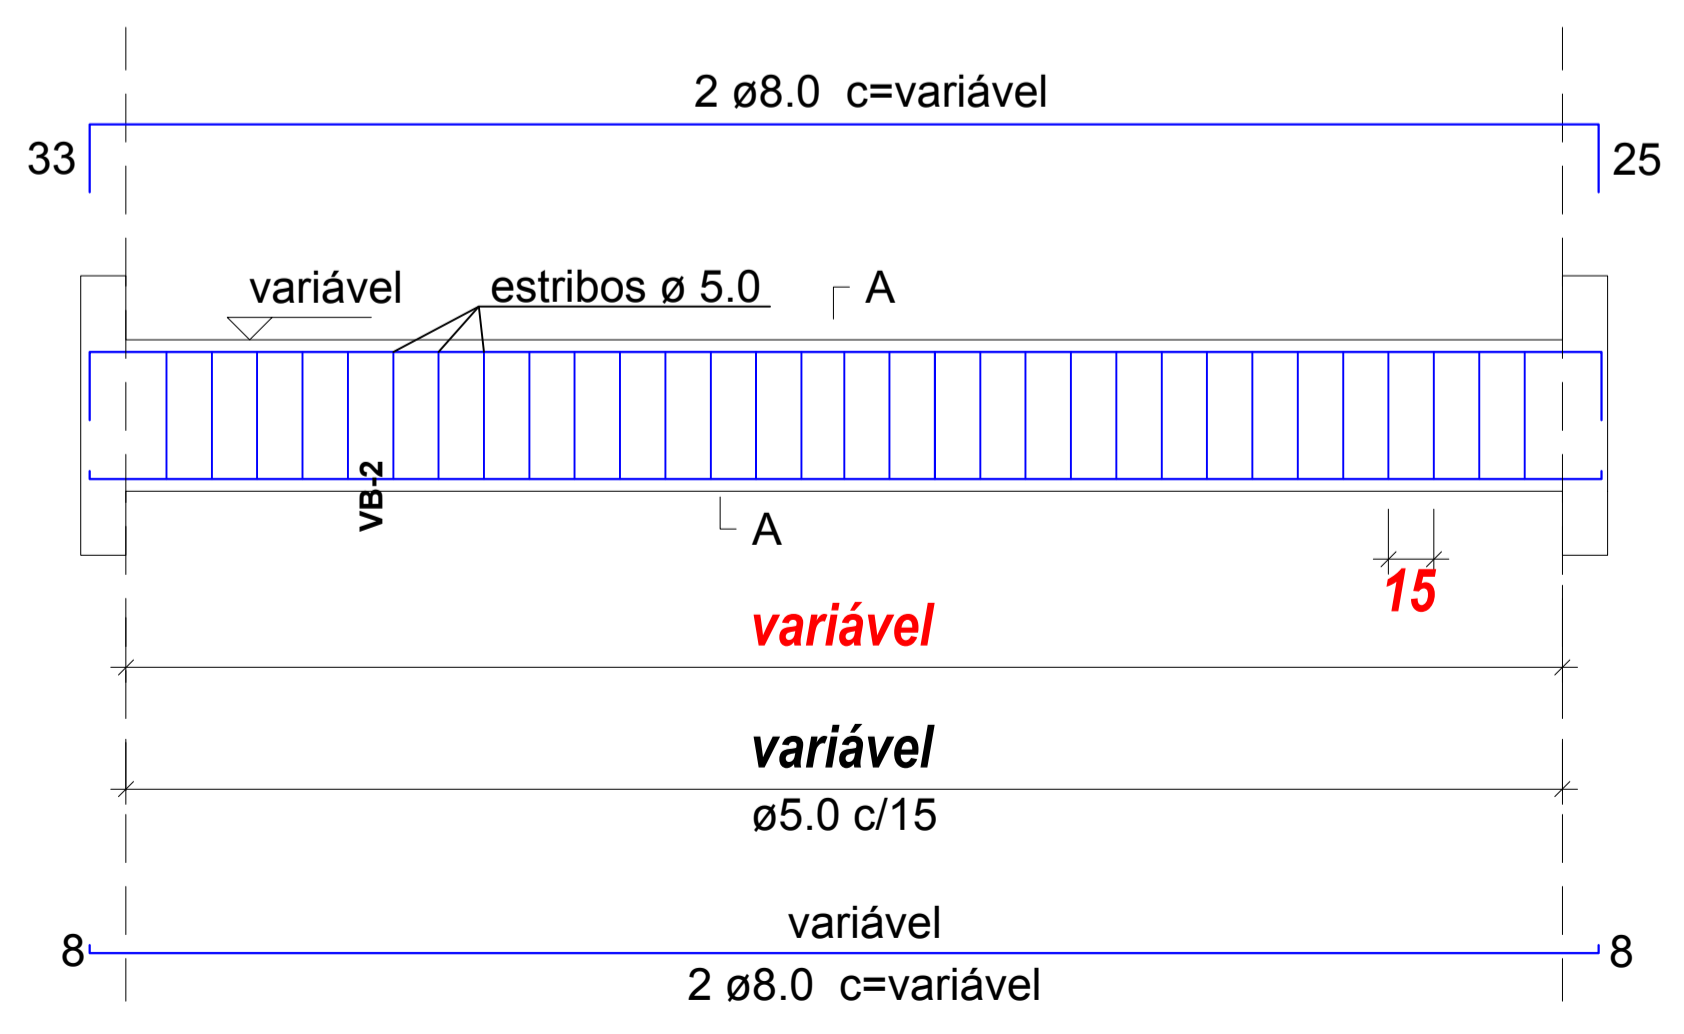

P1 a P8 (15 x 20)
ESC 1:50

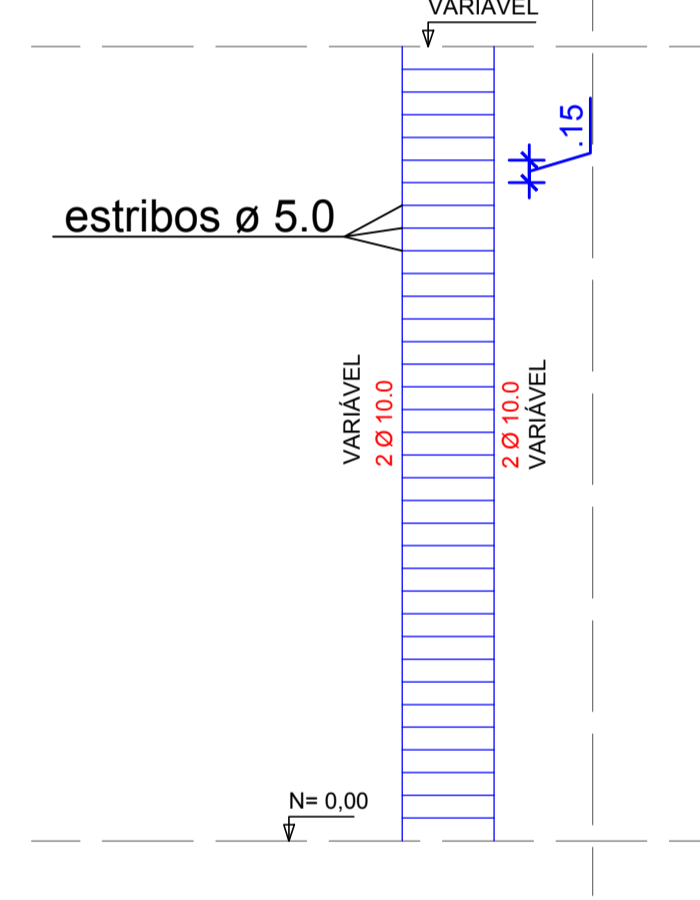

Armação das Estacas
Estacas Brocas Manuais Ø 20 (10x)

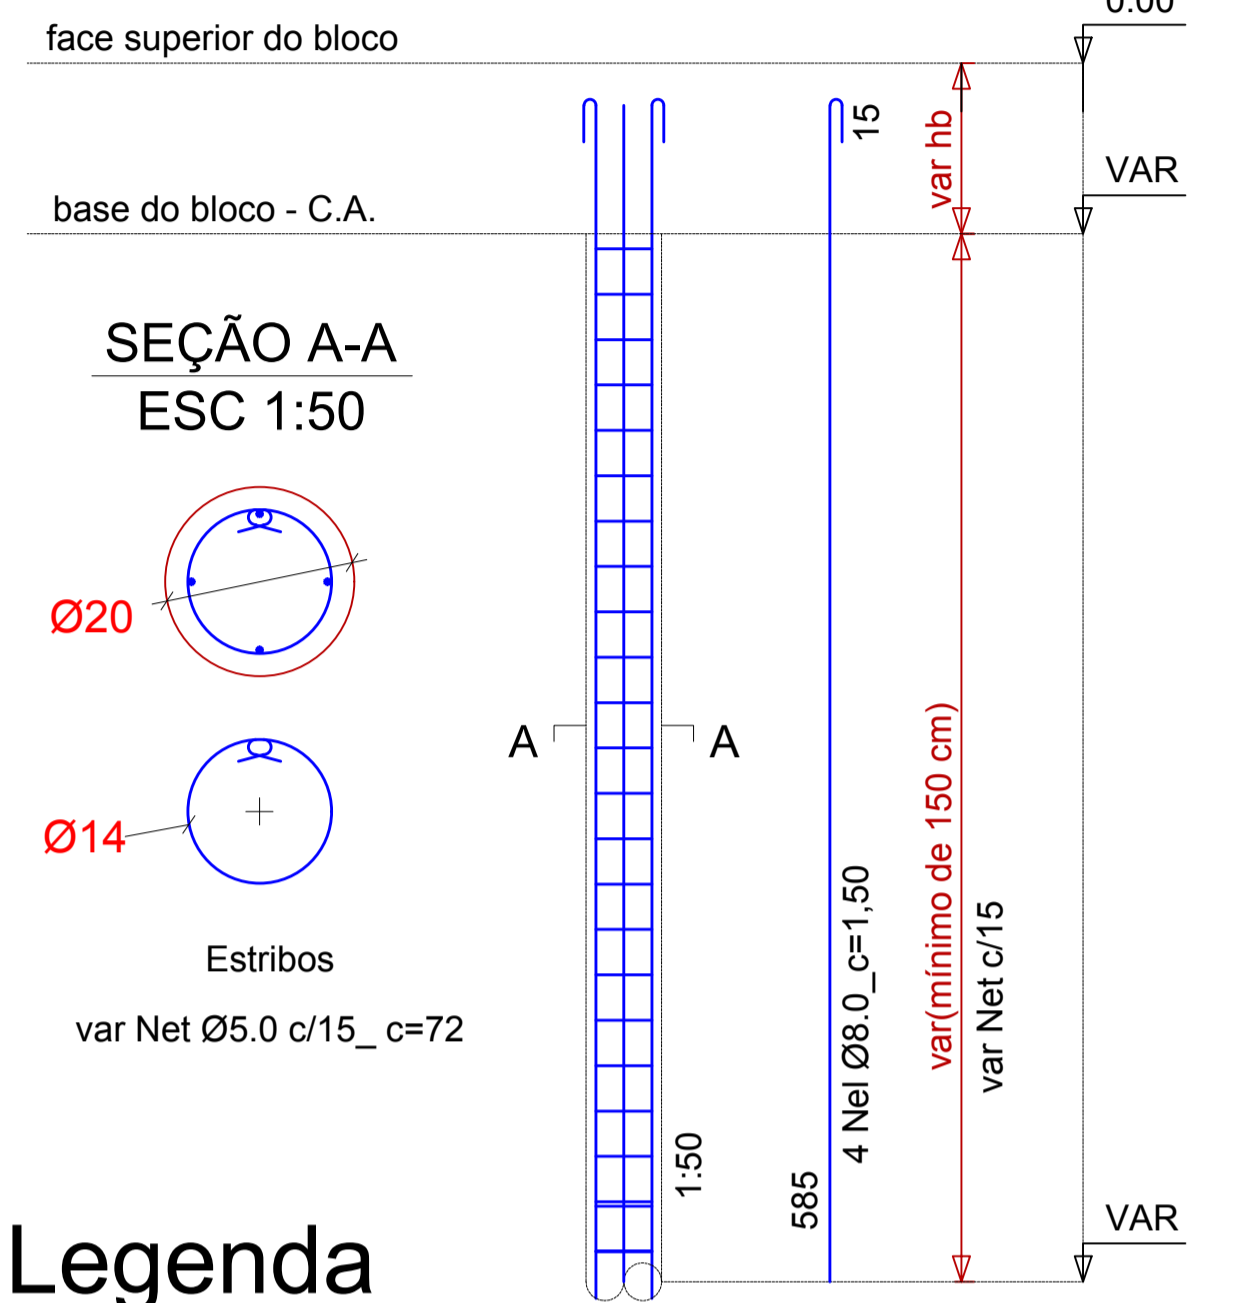

Legenda

10 estacas brocas manuais Ø 20 armadas, para carga de trabalho de até 10 toneladas-força (tf) 100 KN

TABELA DE QUANTIDADES			
ITEM	DESCRIÇÃO	UN	QUANTID.
1	CONCRETO	M³	1,80
2	AÇO CA 50 - Ø 10 mm	BR	2
3	AÇO CA 50 - Ø 8 mm	BR	20
4	AÇO CA 50 - Ø 5 mm	BR	44
5	FORMA DE MADEIRA	M2	14,80

PREFEITURA MUNICIPAL DE PALMITAL

DEPARTAMENTO DE ENGENHARIA **01/01**

PROJETO DE URBANIZAÇÃO - MEU CAMPINHO

Endereço da obra:
Rua Enedina de Oliveira, esquina com a Rua 7 de Setembro, Loteamento Luiz Carollo, Palmital-Pr

Arquibancada - Detalhes e Estrutural

Prefeito **Valdinei de Souza**
Prefeitura Municipal de Palmital
CNPJ: 75.680.025/0001-82

Responsável Técnico pelo Projeto:
Eduardo Orestes Tomen
Engenheiro Civil - CREA-PR - 80402/D

