


LEGENDAS:


	Tubulação existente
	Boca de lobo existente
	Tubulação a executar

RELOCAÇÃO DAS BOCAS DE LOBOS
Escala:.....1:500


DETALHE 1
escala 1:20

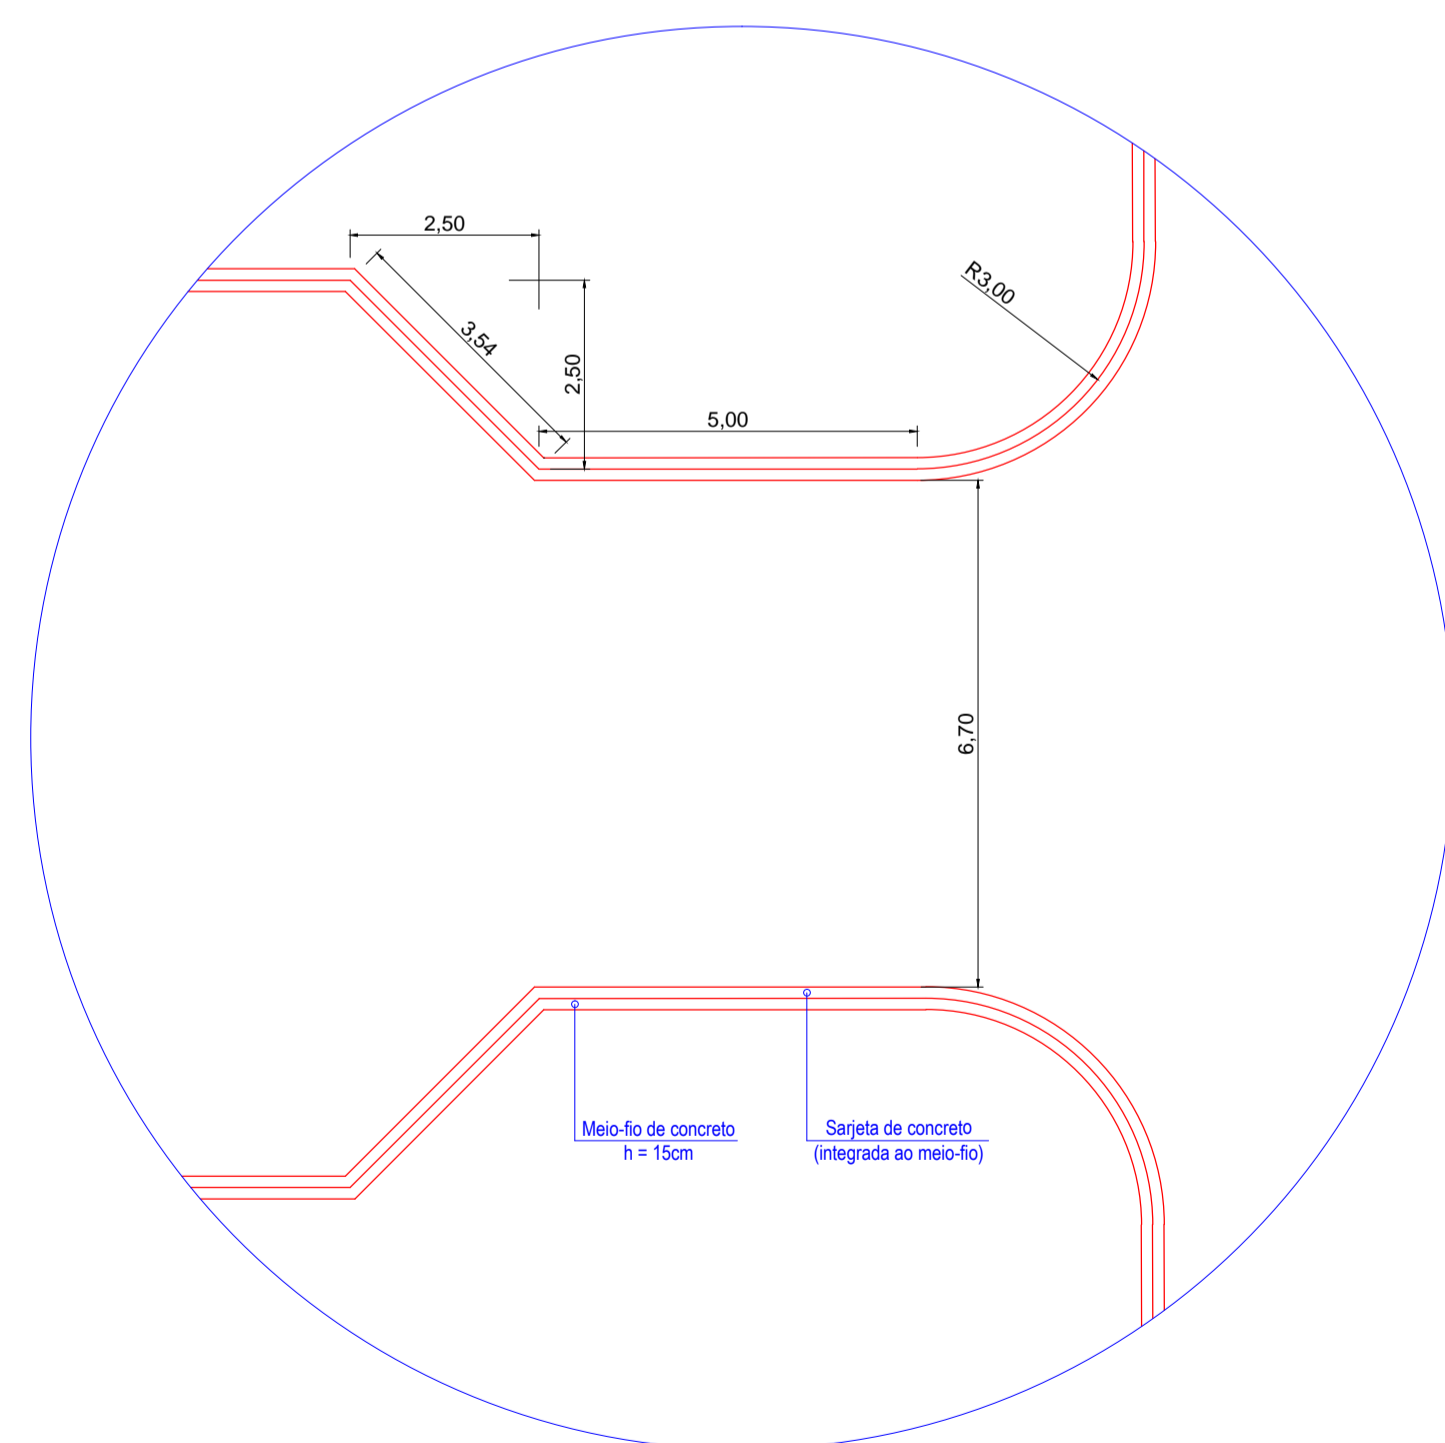

Detalhe do Meio-Fio com Sarjeta
(medidas em centímetros)

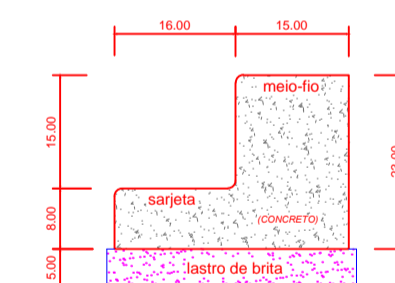

Secção Transversal Tipo
escala 1:10

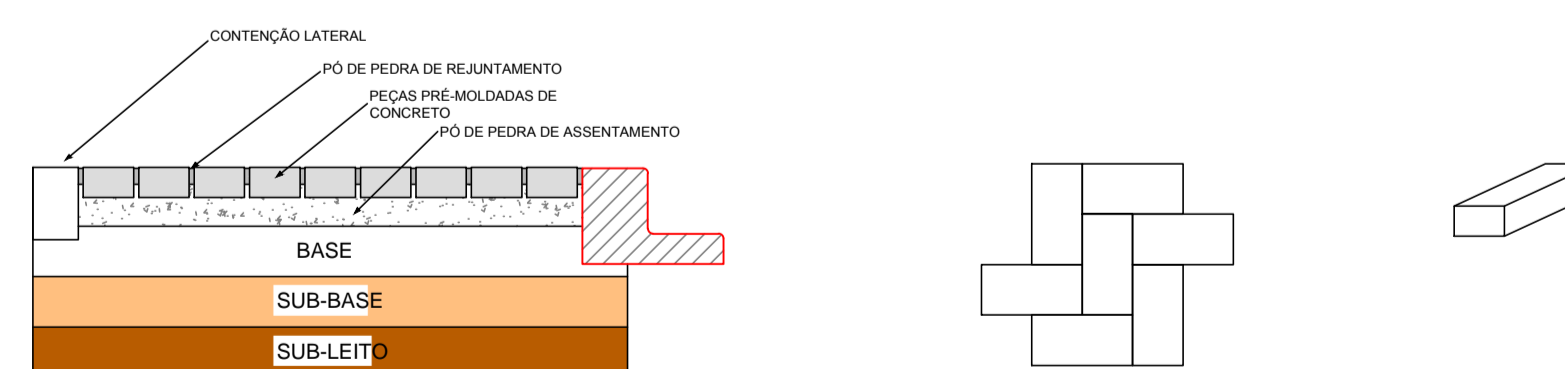

DETALHES DA COLOCAÇÃO DO PAVER
Escala 1:15

PREFEITURA MUNICIPAL DE PALMITAL
Departamento de Engenharia
GESTÃO 2017 / 2020

OBRA: REVITALIZAÇÃO DA AV. MAXIMILIANO VICENTIM PROJ. GEOMÉTRICO DA SUBSTITUIÇÃO E AMPLIAÇÃO DE PASSEIOS	DESENHO: SIMONE DE ANDRADE	DATA: 06/02/2017
REFERÊNCIA: • DETALHES • RELOCAÇÃO DAS BOCAS DE LOBOS	ARQUIVO:	ESTATÍSTICAS:
RESP. TÉCNICO: EDUARDO ORESTES TOMEN Engenheiro Civil - CREA: PR-80402/D	PROPONENTE: VALDENEI DE SOUZA Prefeito Municipal	ESCALA: INDICADA FOLHA: 03/03