


Massa Acrílica e
Pintura Acrílica Branca

CORTE ELEVÇÃO LATERAL
Escala -1:100

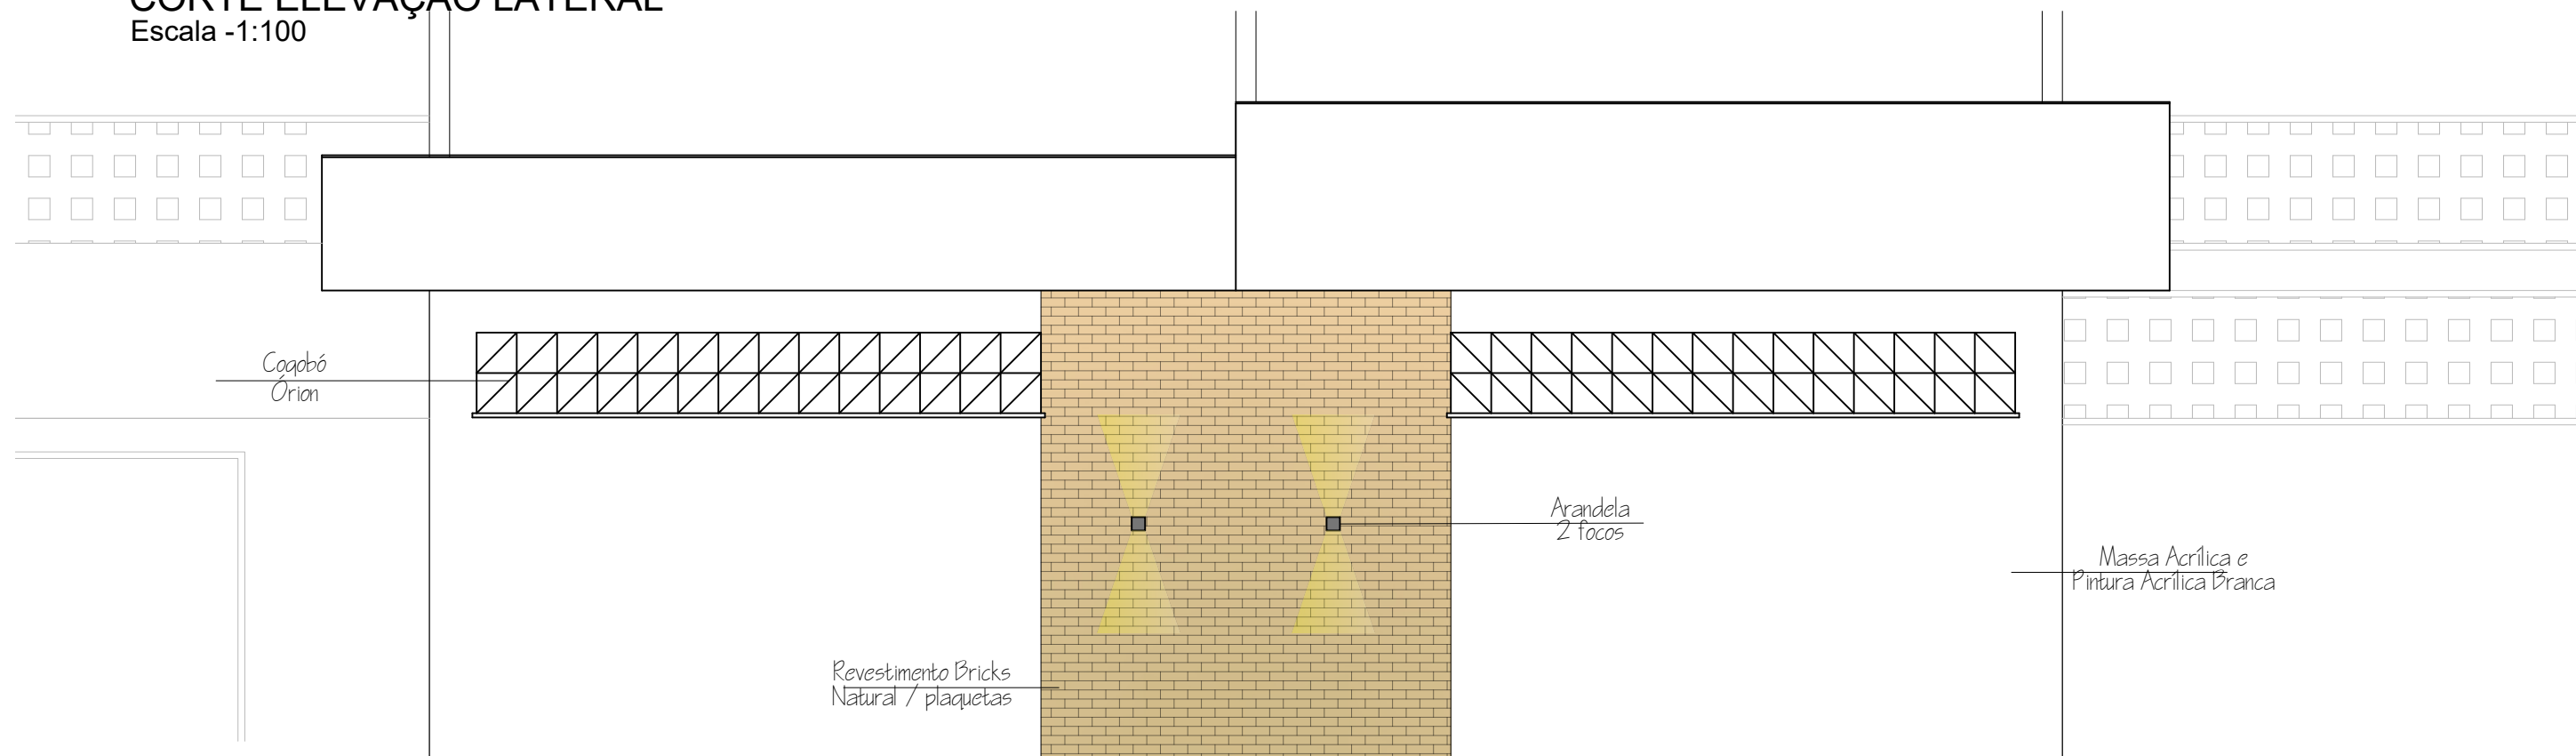

Coqobó
Orion

Arandela
2 focos

Revestimento Bricks
Natural / plaquetas

Massa Acrílica e
Pintura Acrílica Branca

CORTE ELEVÇÃO FRONTAL
Escala -1:100

Prefeito Valdenei de Souza
Prefeitura Municipal de Palmital
CNPJ: 75.680.025/0001-82

Alex Cleyton Almeida
Engenheiro Civil - CREA-PR --



DEPARTAMENTO DE ENGENHARIA

PROJETO ARQUITETÔNICO

R. IMACULADA CONCEIÇÃO (Trecho entre a Av. Maximiliano Vicentim e a R. Joaquim Ferreira de Souza)
R. JOAQUIM FERREIRA DE SOUZA (Trecho entre a R. Imaculada Conceição e a Coamo)
R. XV DE NOVEMBRO (Trecho entre a R. Imaculada Conceição e a R. Antônio Vicentim)

Elevações

03 / 04