PRODUCED BY AN AUTODESK EDUCATIONAL PRODUCT

VEM DA PRANCHA 02

CONTINUA NA PRANCHA 04

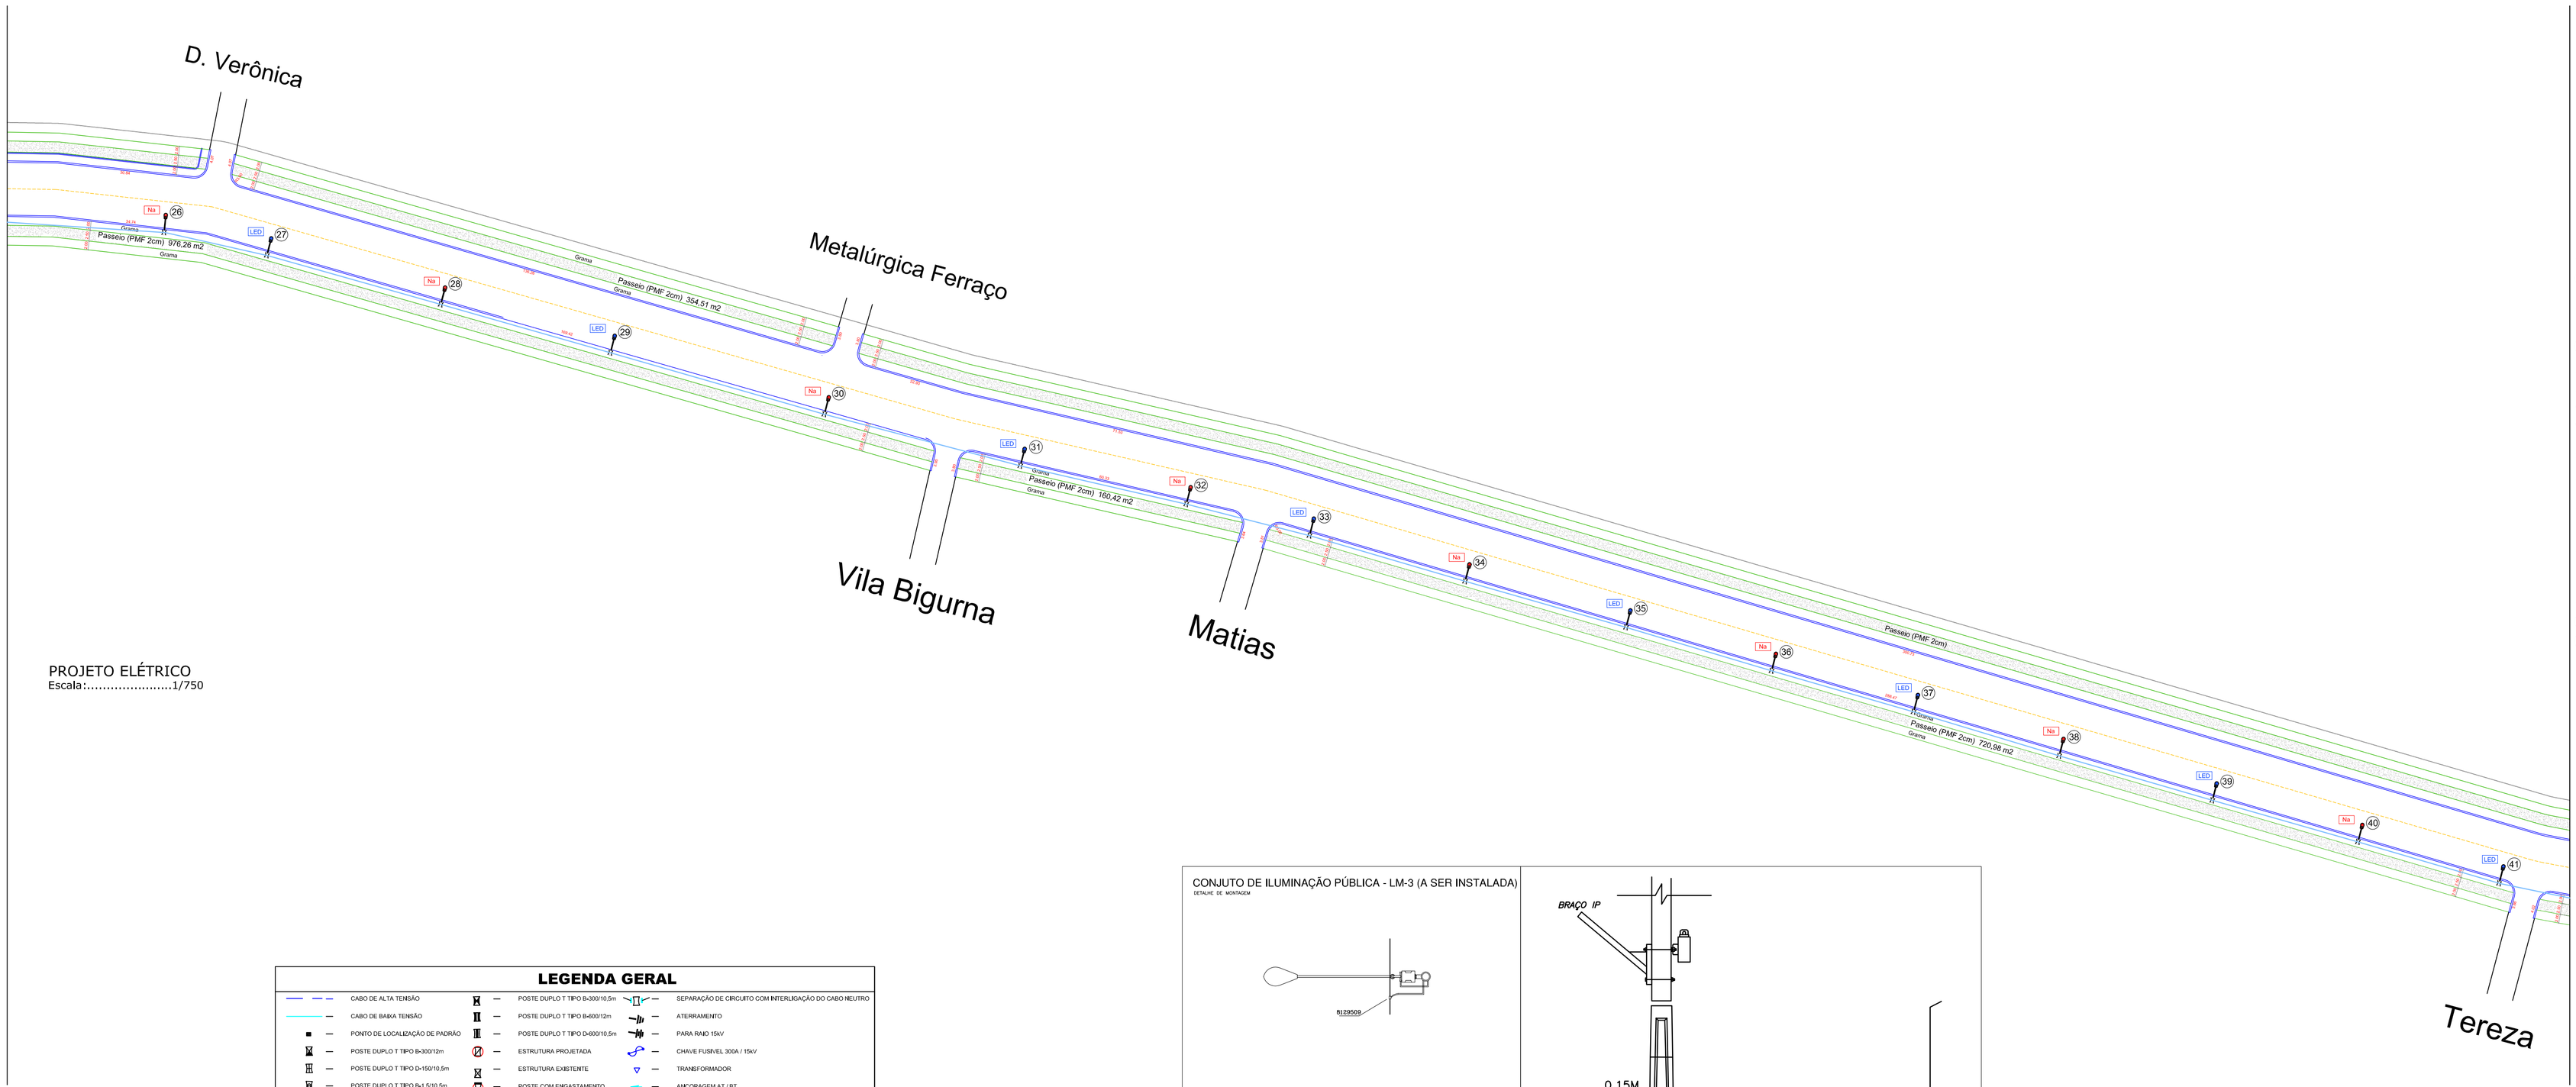

PROJETO ELÉTRICO
Escala:.....1/750

LEGENDA GERAL

CABO DE ALTA TENSÃO		POSTE DUPLO T TIPO B-300/10,5m		SEPARAÇÃO DE CIRCUITO COM INTERLIGAÇÃO DO CABO NEUTRO
CABO DE BAIXA TENSÃO		POSTE DUPLO T TIPO B-600/12m		ATERRAMENTO
PONTO DE LOCALIZAÇÃO DE PADRÃO		POSTE DUPLO T TIPO D-600/10,5m		PARA RAIO 15kV
POSTE DUPLO T TIPO B-300/12m		ESTRUTURA PROJETADA		CHAVE FUSÍVEL 300A / 15kV
POSTE DUPLO T TIPO D-150/10,5m		ESTRUTURA EXISTENTE		TRANSFORMADOR
POSTE DUPLO T TIPO B-1,5/10,5m		POSTE COM ENGASTAMENTO		ANCORAGEM AT / BT
LED — CONJUNTO DE ILUMINAÇÃO PÚBLICA LED 175W BIVOLT, 5700K, IP 66, CINZA, COM BRAÇO EM TUBO DE AÇO GALV D=50MM PROJ HOR=2,500MM E PROJ VERT=2,200MM. TIPO LM3				
Na1 — CONJUNTO DE ILUMINAÇÃO PÚBLICA VAPOR DE SÓDIO 400W, 220V, ALTA PRESSÃO, COM BRAÇO EM TUBO DE AÇO GALV D=50MM PROJ HOR=2,500MM E PROJ VERT=2,200MM. LM3				

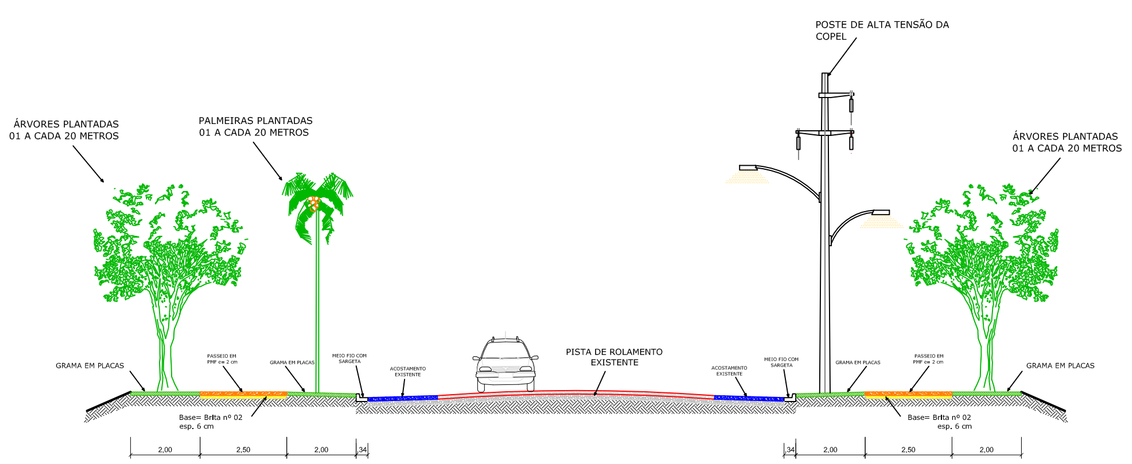

SECÇÃO TRANSVERSAL
Escala:.....1/125
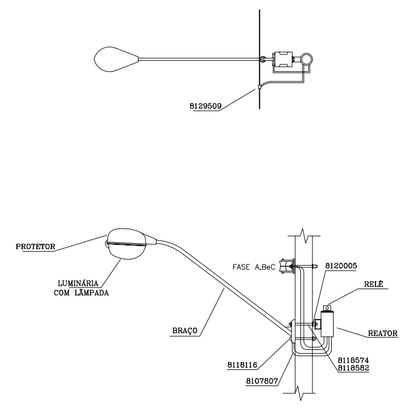
CONJUTO DE ILUMINAÇÃO PÚBLICA - LM-3 (A SER INSTALADA)
DETALHE DE MONTAGEM