


INICIO DA 1ª ETAPA

INICIO DA PRANCHA 01/03


CONTINUA NA PRANCHA 02/03

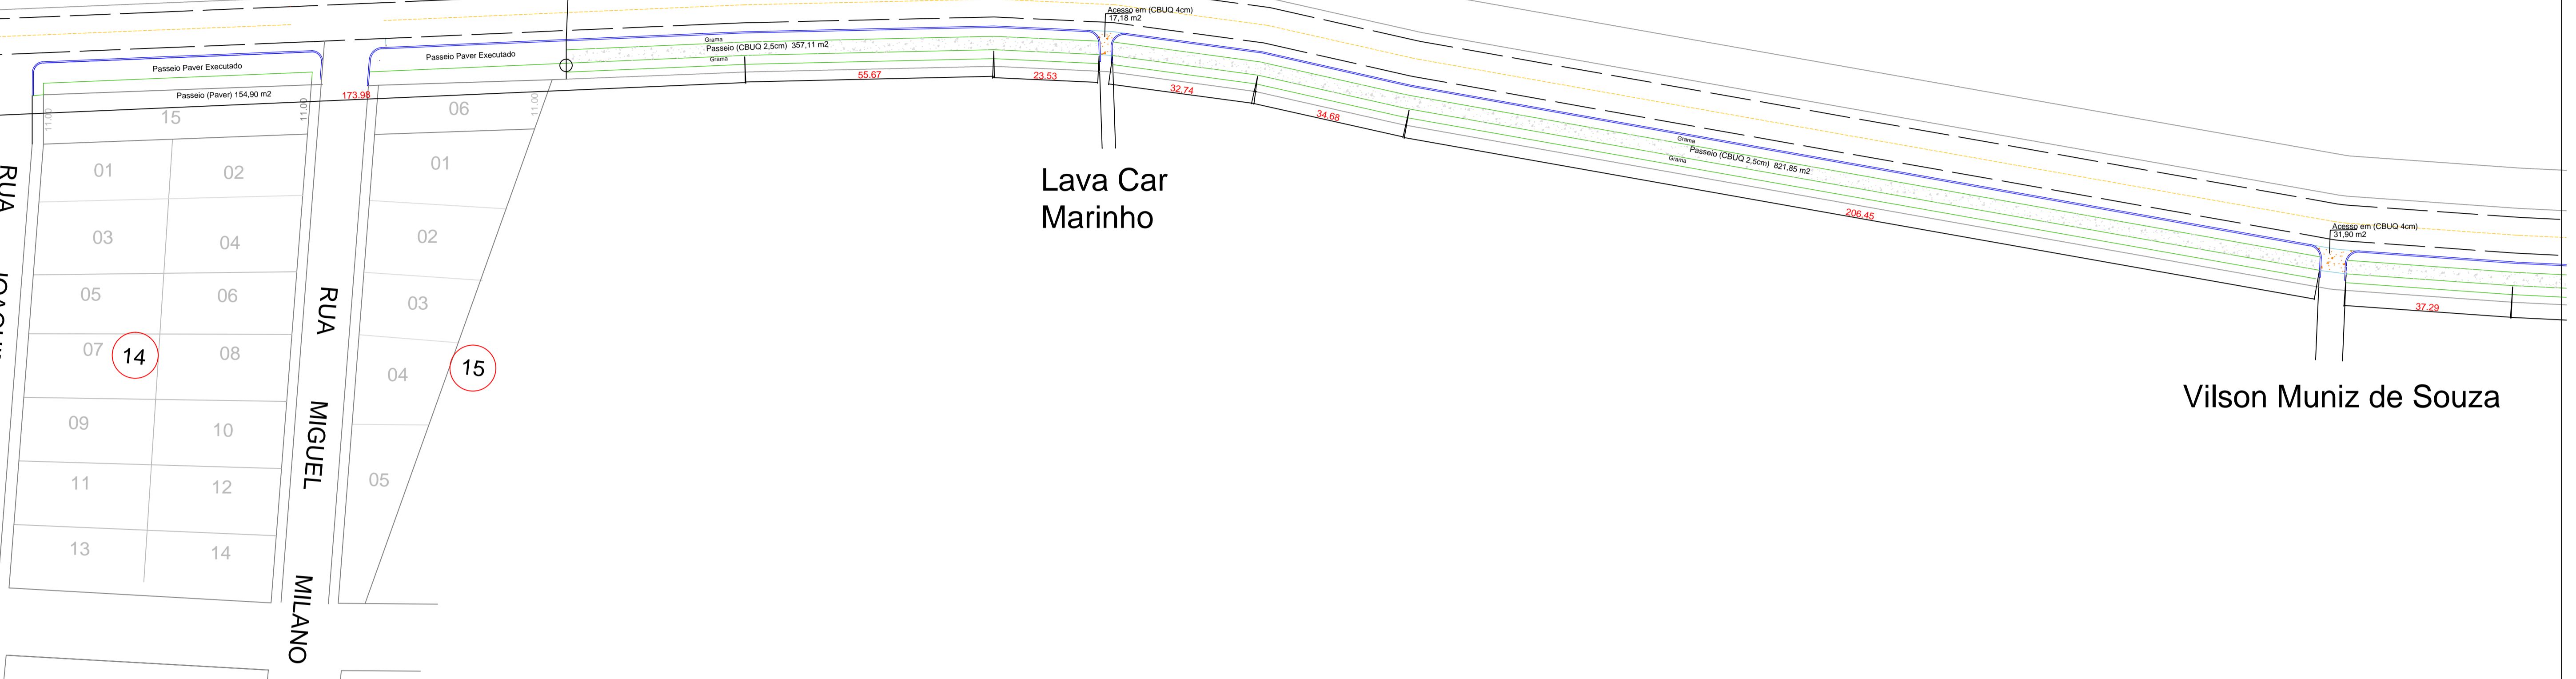

PLANTA DE URBANIZAÇÃO - LOCAÇÃO DE CALÇADAS
Escala: 1/750

LEGENDA

- MEIO FIO - em concreto com sarjeta Existente
- PASSEIO - com CBUQ e = 2,5 cm - Área Total = 4.759,58 m²
- ACESSO - com CBUQ e = 5 cm - Área Total = 354,95 m²

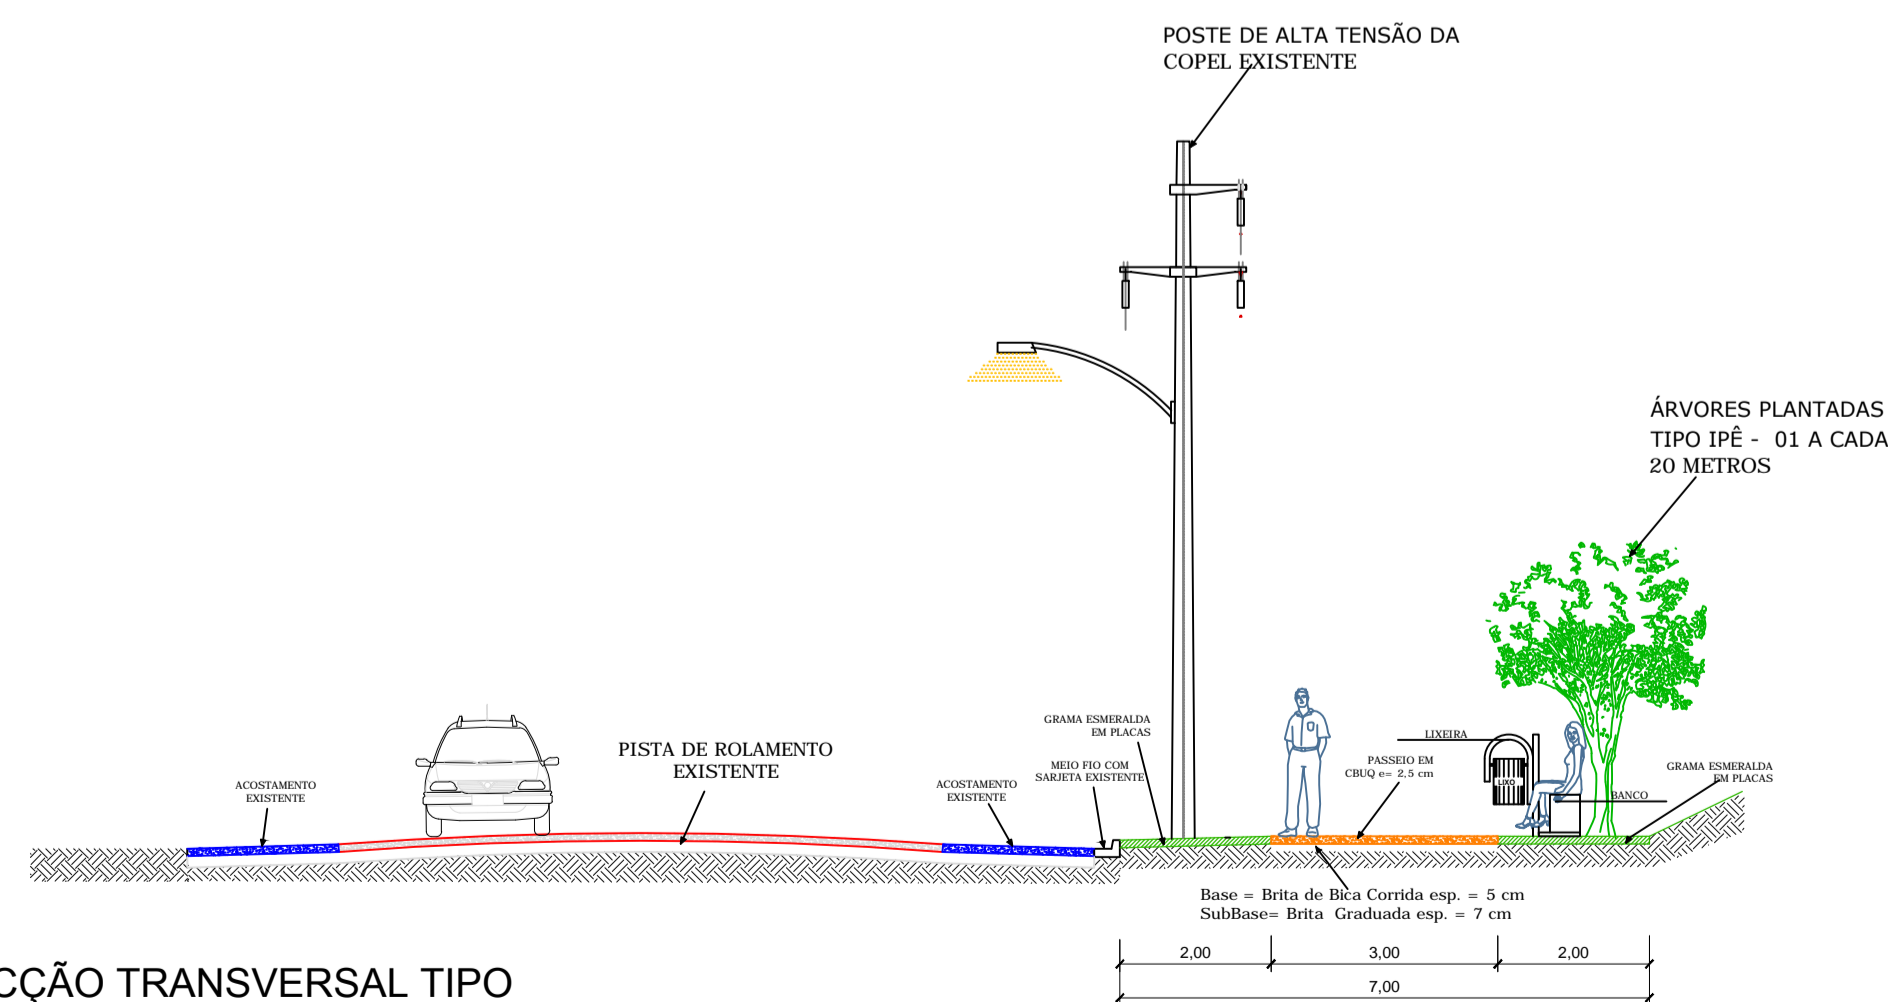


SECÇÃO TRANSVERSAL TIPO

Escala: 1/100

ARTICULAÇÃO DE PRANCHAS

PRANCHA 01 PRANCHA 02 PRANCHA 03

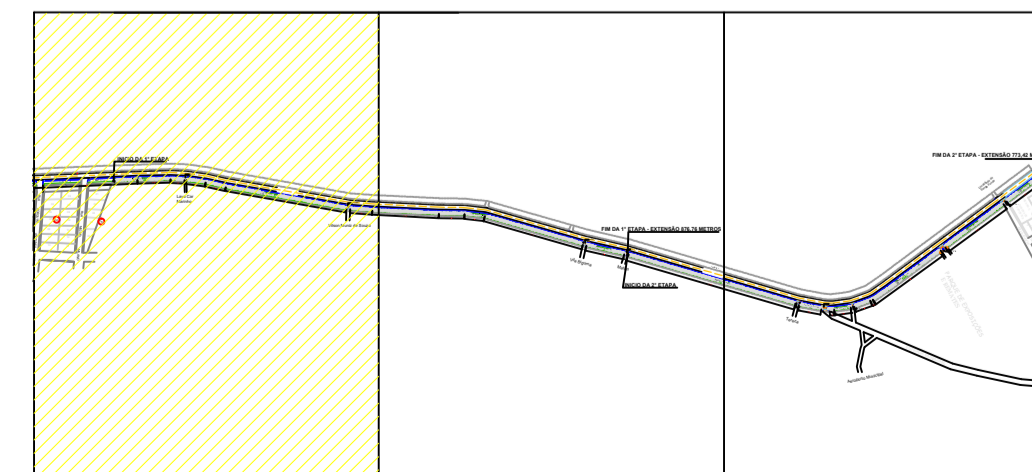

PREFEITURA MUNICIPAL DE PALMITAL

DEPARTAMENTO DE ENGENHARIA

PRANCHA **01/03**

**- PROJETO DE URBANIZAÇÃO -
INFRA-ESTRUTURA URBANA**

ENDEREÇO DA OBRA:
AVENIDA DAS PALMEIRAS



CONTEÚDO:
PROJETO DE URBANIZAÇÃO (Passeios)

PROPRIETÁRIO:
Prefeito Valdenei de Souza
Prefeitura Municipal de Palmital
CNPJ: 75.680.025/0001-82

RESPONSÁVEL TÉCNICO PELO PROJETO:
Eduardo Orestes Tomen
Engenheiro Civil - CREA-PR - 80402/D

LOCALIZAÇÃO DO TERRENO:

AUTENTICAÇÕES:

DESENHO: **Darian**

ESCALA: **Indicada**

Palmital, 09 de Outubro de 2017.