
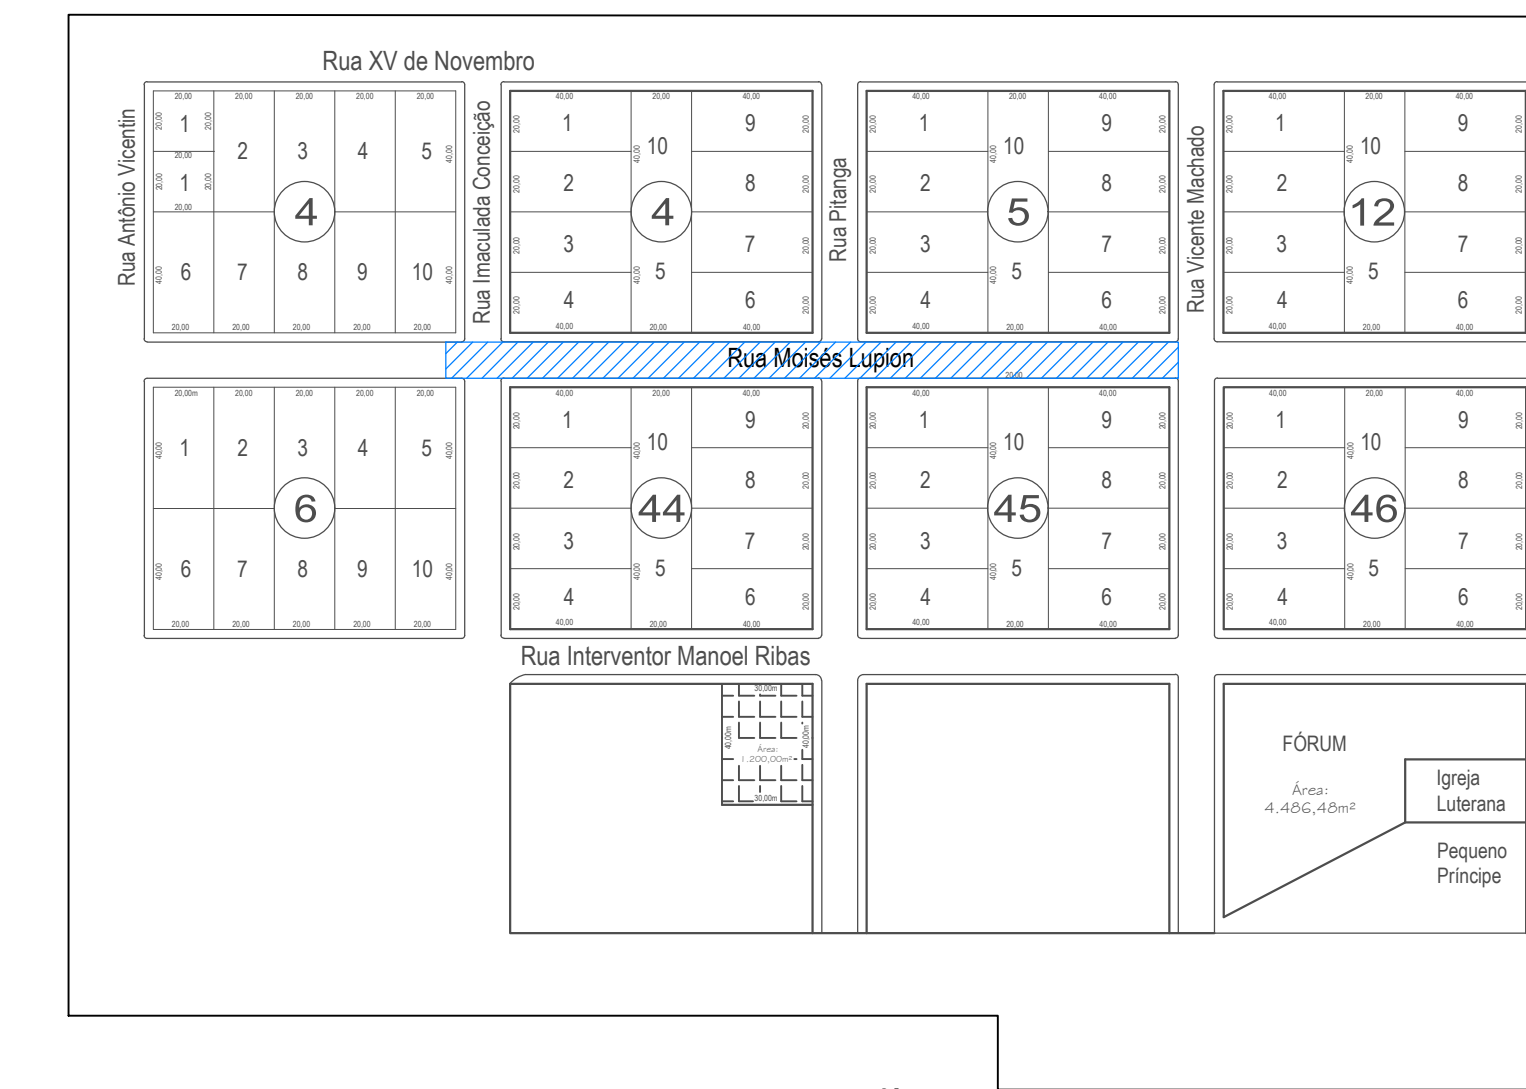
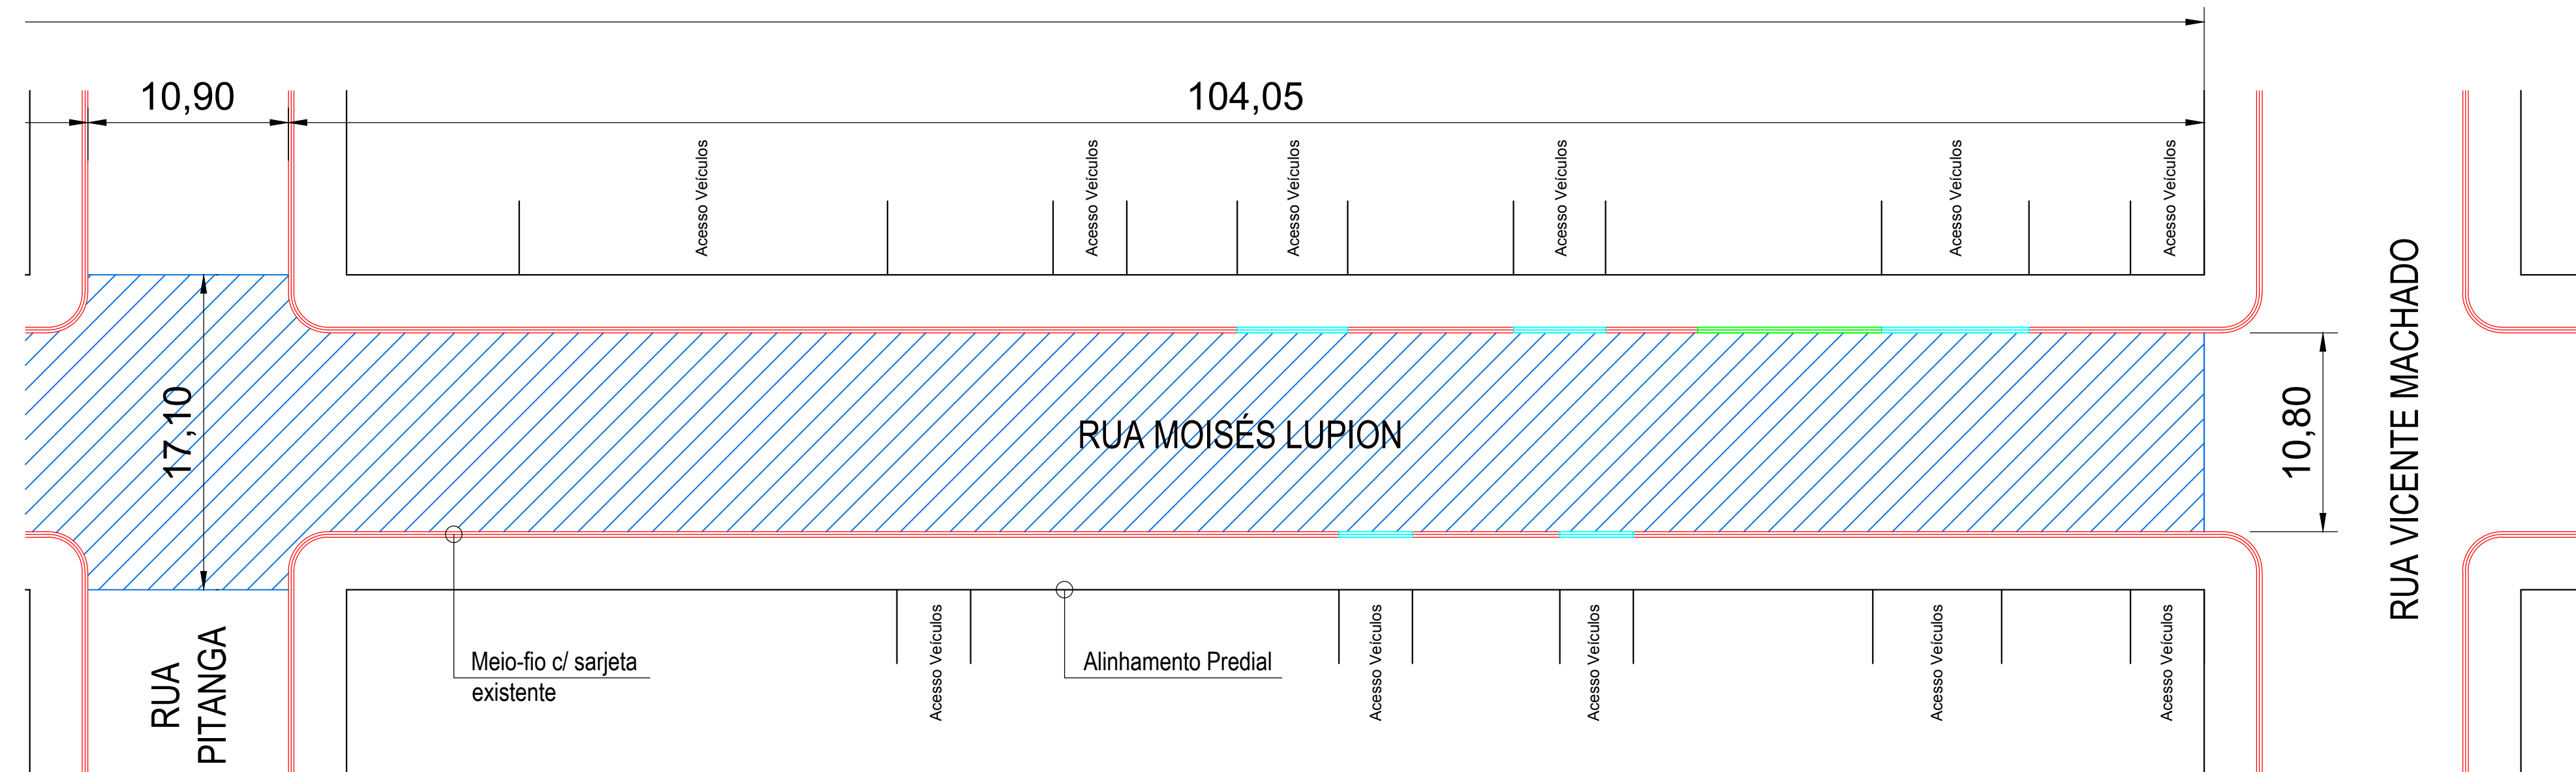



MOISÉS LUPION: TRECHO 4:

Escala 1:250

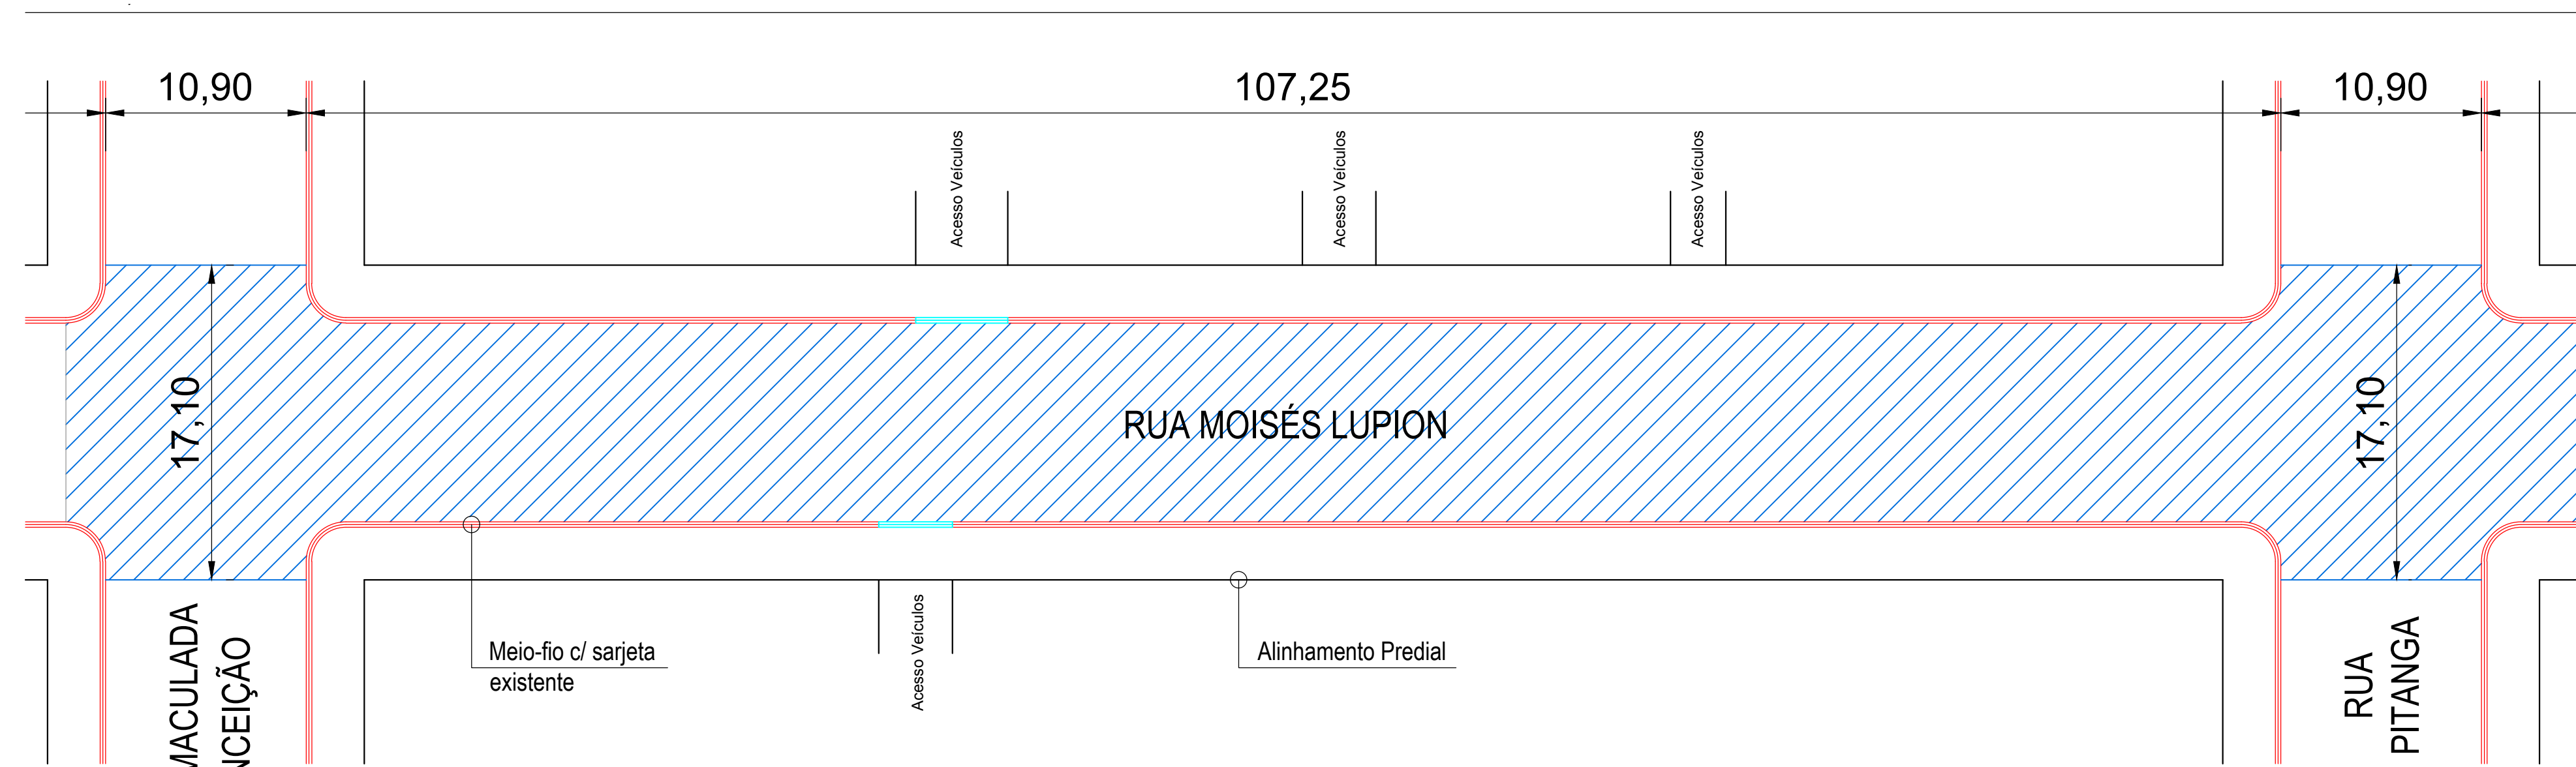

LOCAL DE INTERVENÇÃO


Escala 1:2500

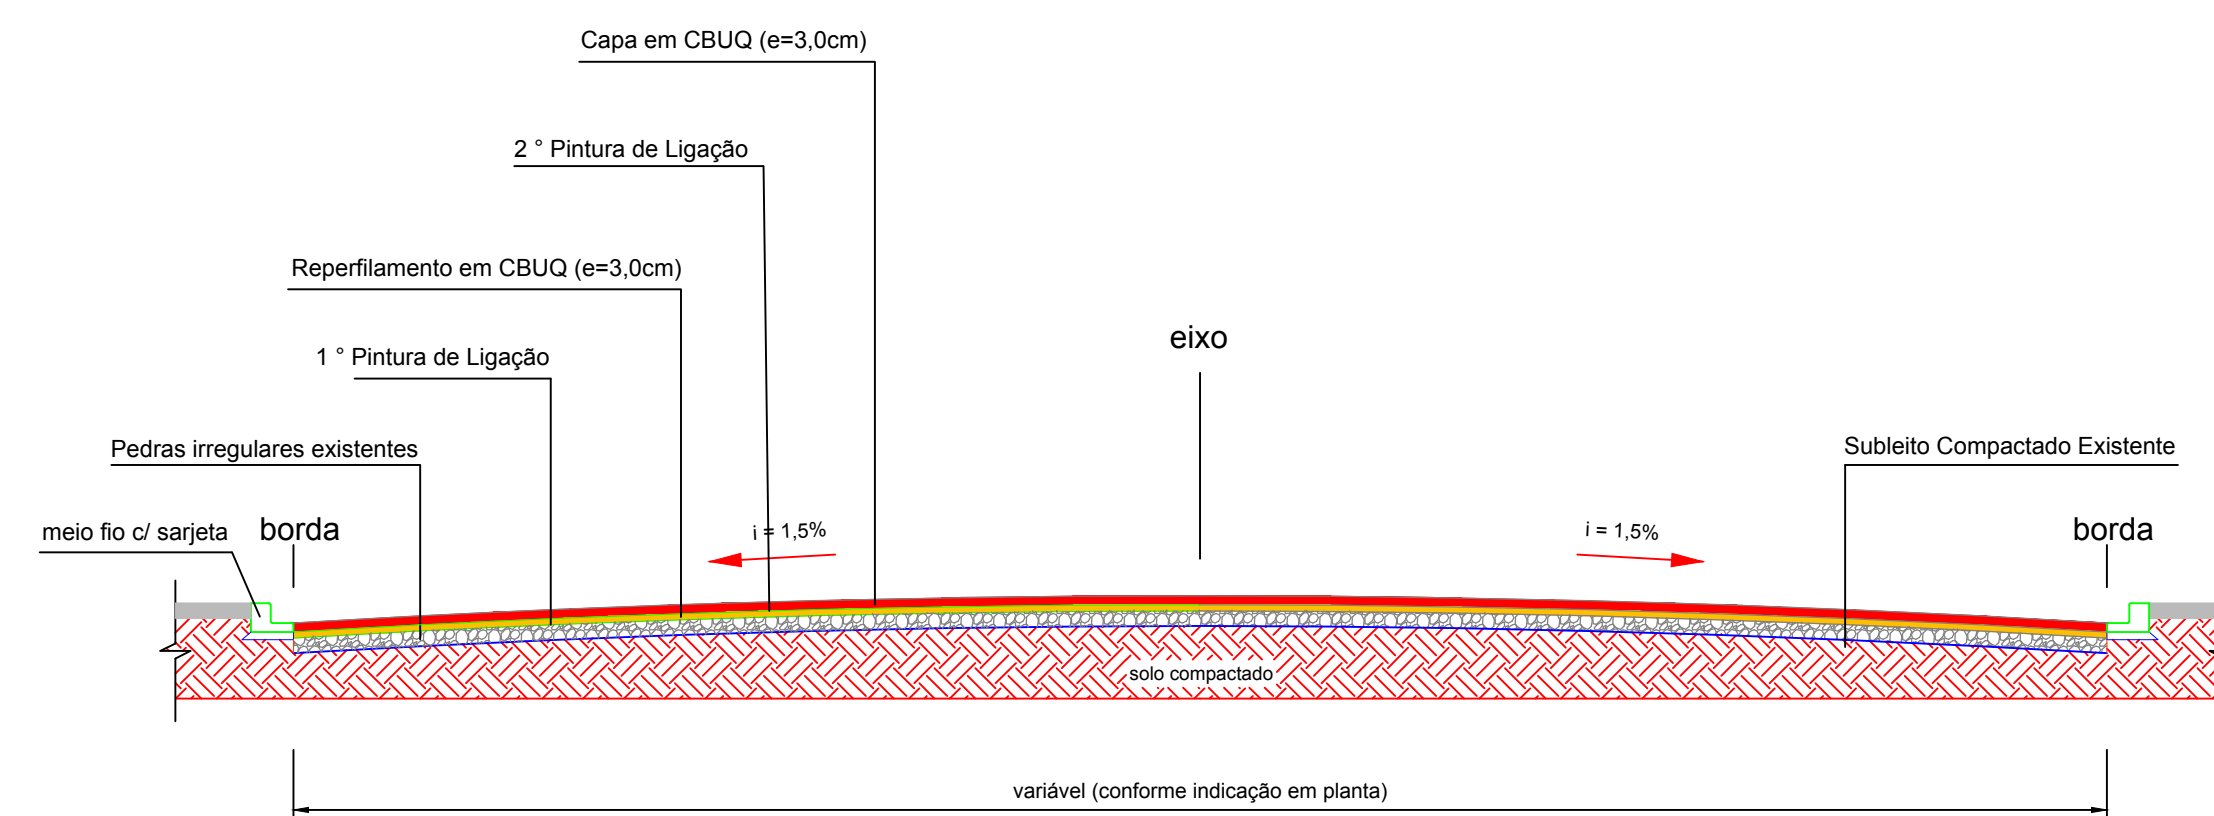

Secção Transversal do Recapeamento sobre pedras Irregulares
Escala 1:50

Detalhe do Meio-Fio com Sarjeta (intransponível)

(DER Tipo 2 - 0,042 m²/m)
(medidas em centímetros)

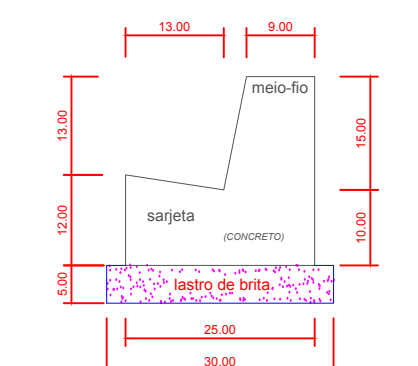

Secção Transversal Tipo
escala 1:10

TRECHO 4:

LEGENDA e QUANTIDADES	
	Recape sobre pedras 2.685,61 m ²
	Meio-Fio Existente -----
	Meio-Fio Substituição por Transponível 36,00 m
	Meio-Fio Substituição por Intransponível 10,00 m
	Meio-Fio reposicionamento -----
	Alinhamento Predial -----

PREFEITURA MUNICIPAL DE PALMITAL

DEPARTAMENTO DE ENGENHARIA **04/05**

PROJETO DE PAVIMENTAÇÃO

ENGENHEIRO DA OBRA:
Ruas Interventor Manoel Ribas, Vitor Grande, Santos Dumont, Moisés Lupion e Ostilio Nunes de Oliveira

CONTEUDO:
Pavimentação

PROFETADEIRO:
Prefeito Valdeni de Souza
Prefeitura Municipal de Palmital
CNPJ: 75.680.025/0001-82

RESPONSÁVEL TÉCNICO PELO PROJETO:
Eduardo O. Tomen
Engenheiro Civil - CREA-PR 80402/D

DESENHO: Darlan Dutra ESCALA: Indicada Palmital, 21 de Maio de 2020.