



BALIZA FUTEBOL
VISTA FRONTAL
ESCALA 1:25

BALIZA FUTEBOL
VISTA LATERAL
ESCALA 1:25

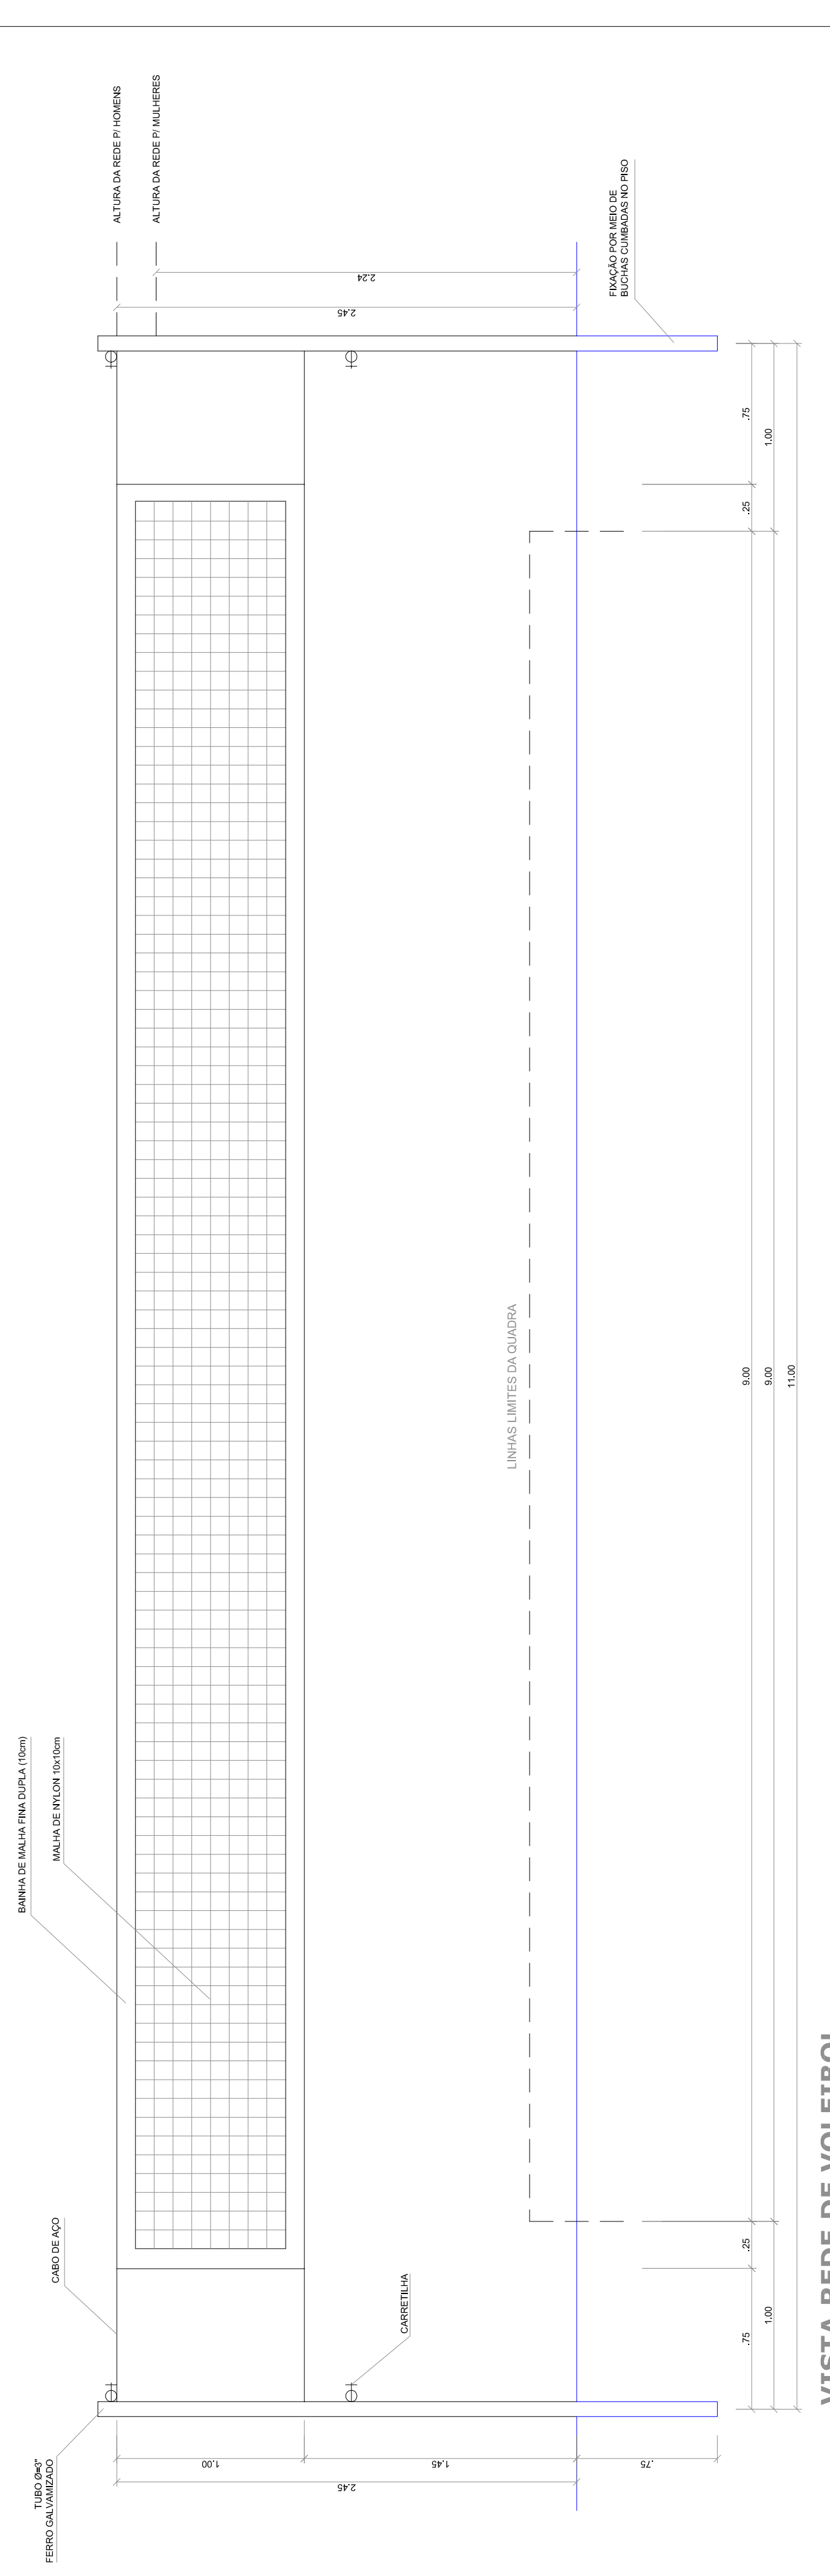


VISTA REDE DE VOLEIBOL
ESCALA 1:25

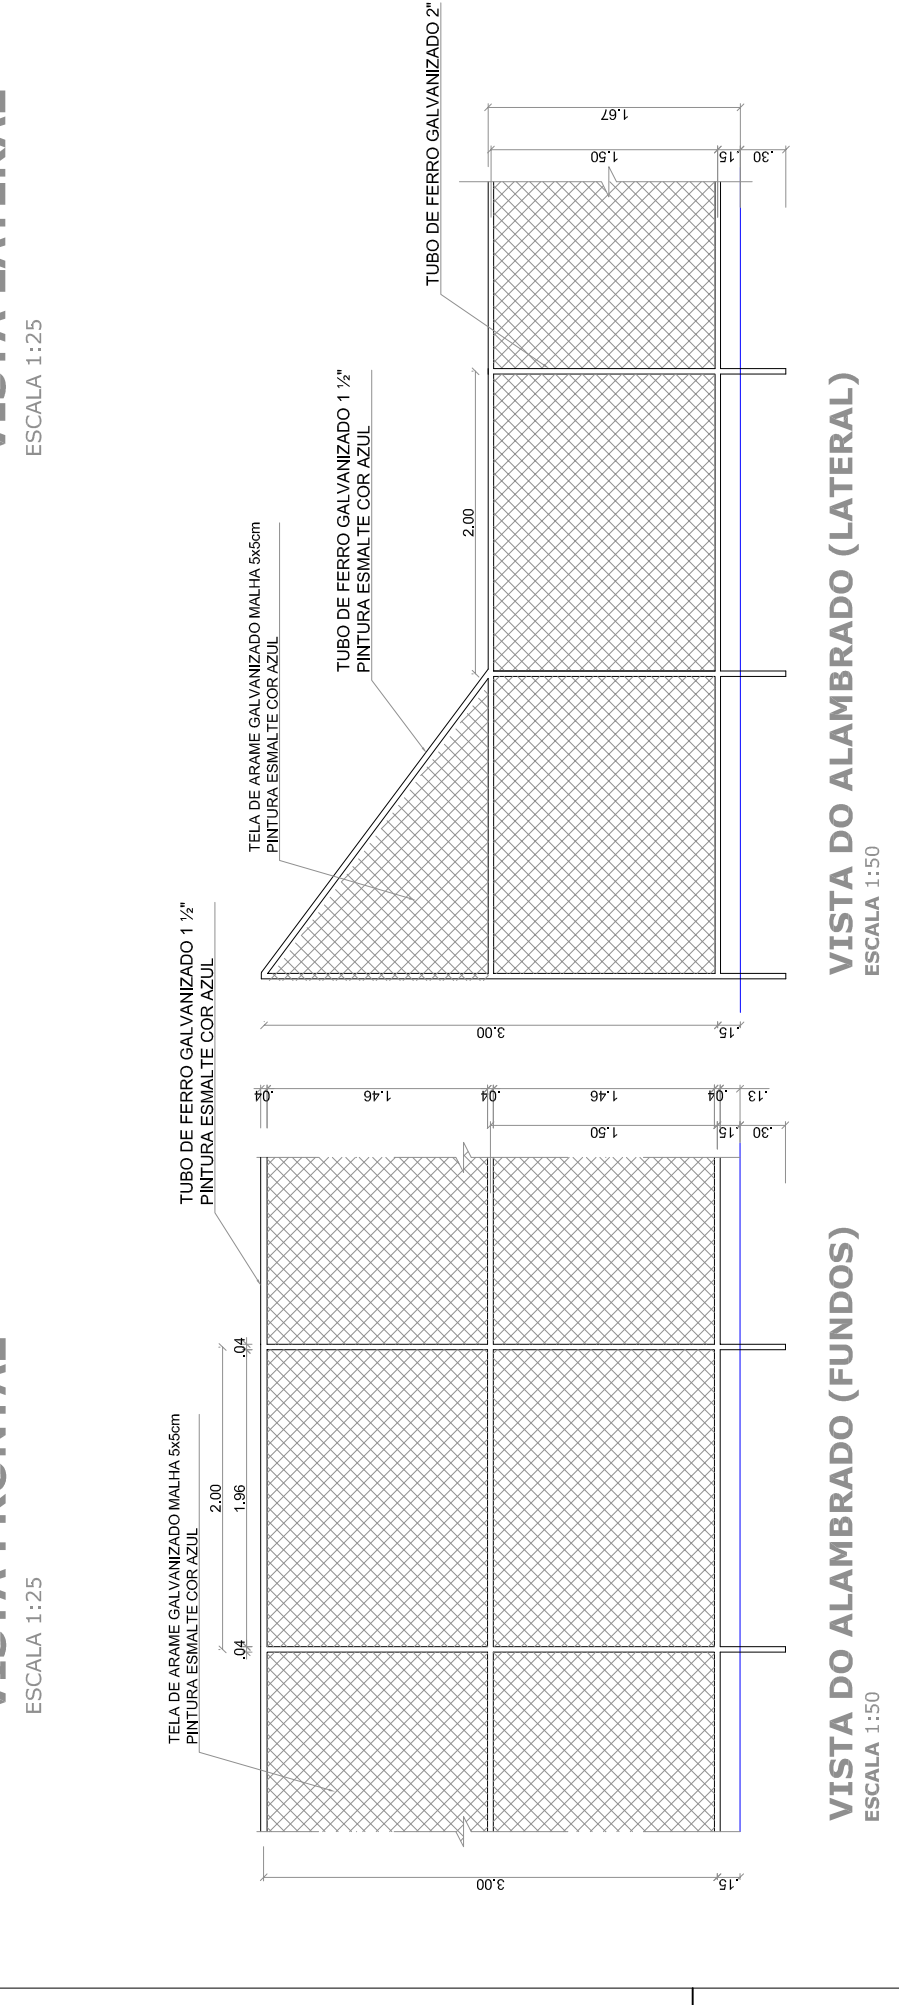

VISTA DO ALAMBRADO (FUNDOS)
ESCALA 1:25

VISTA DO ALAMBRADO (LATERAL)
ESCALA 1:25

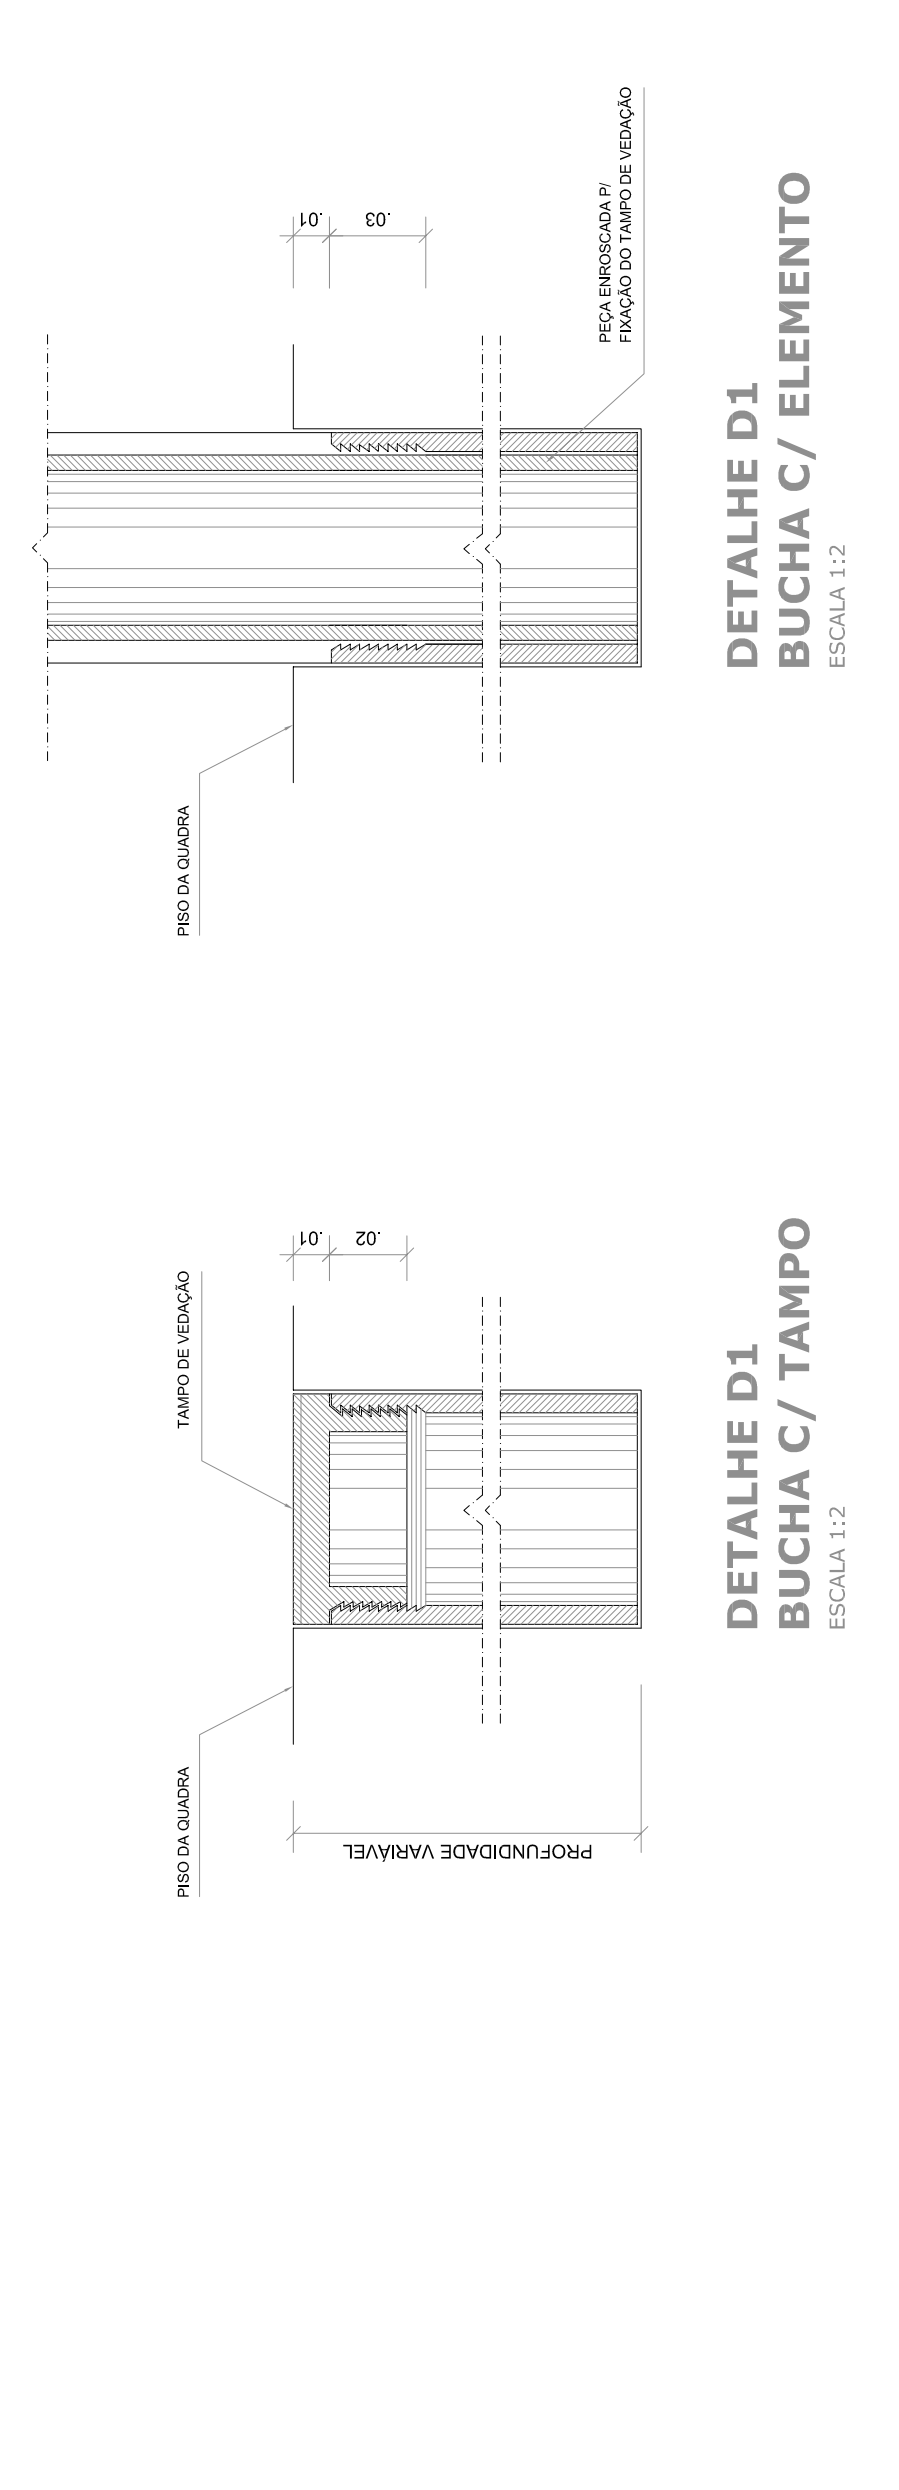

DETALHE D1
BUCHA C/ TAMPO
ESCALA 1:2

DETALHE D1
BUCHA C/ ELEMENTO
ESCALA 1:2

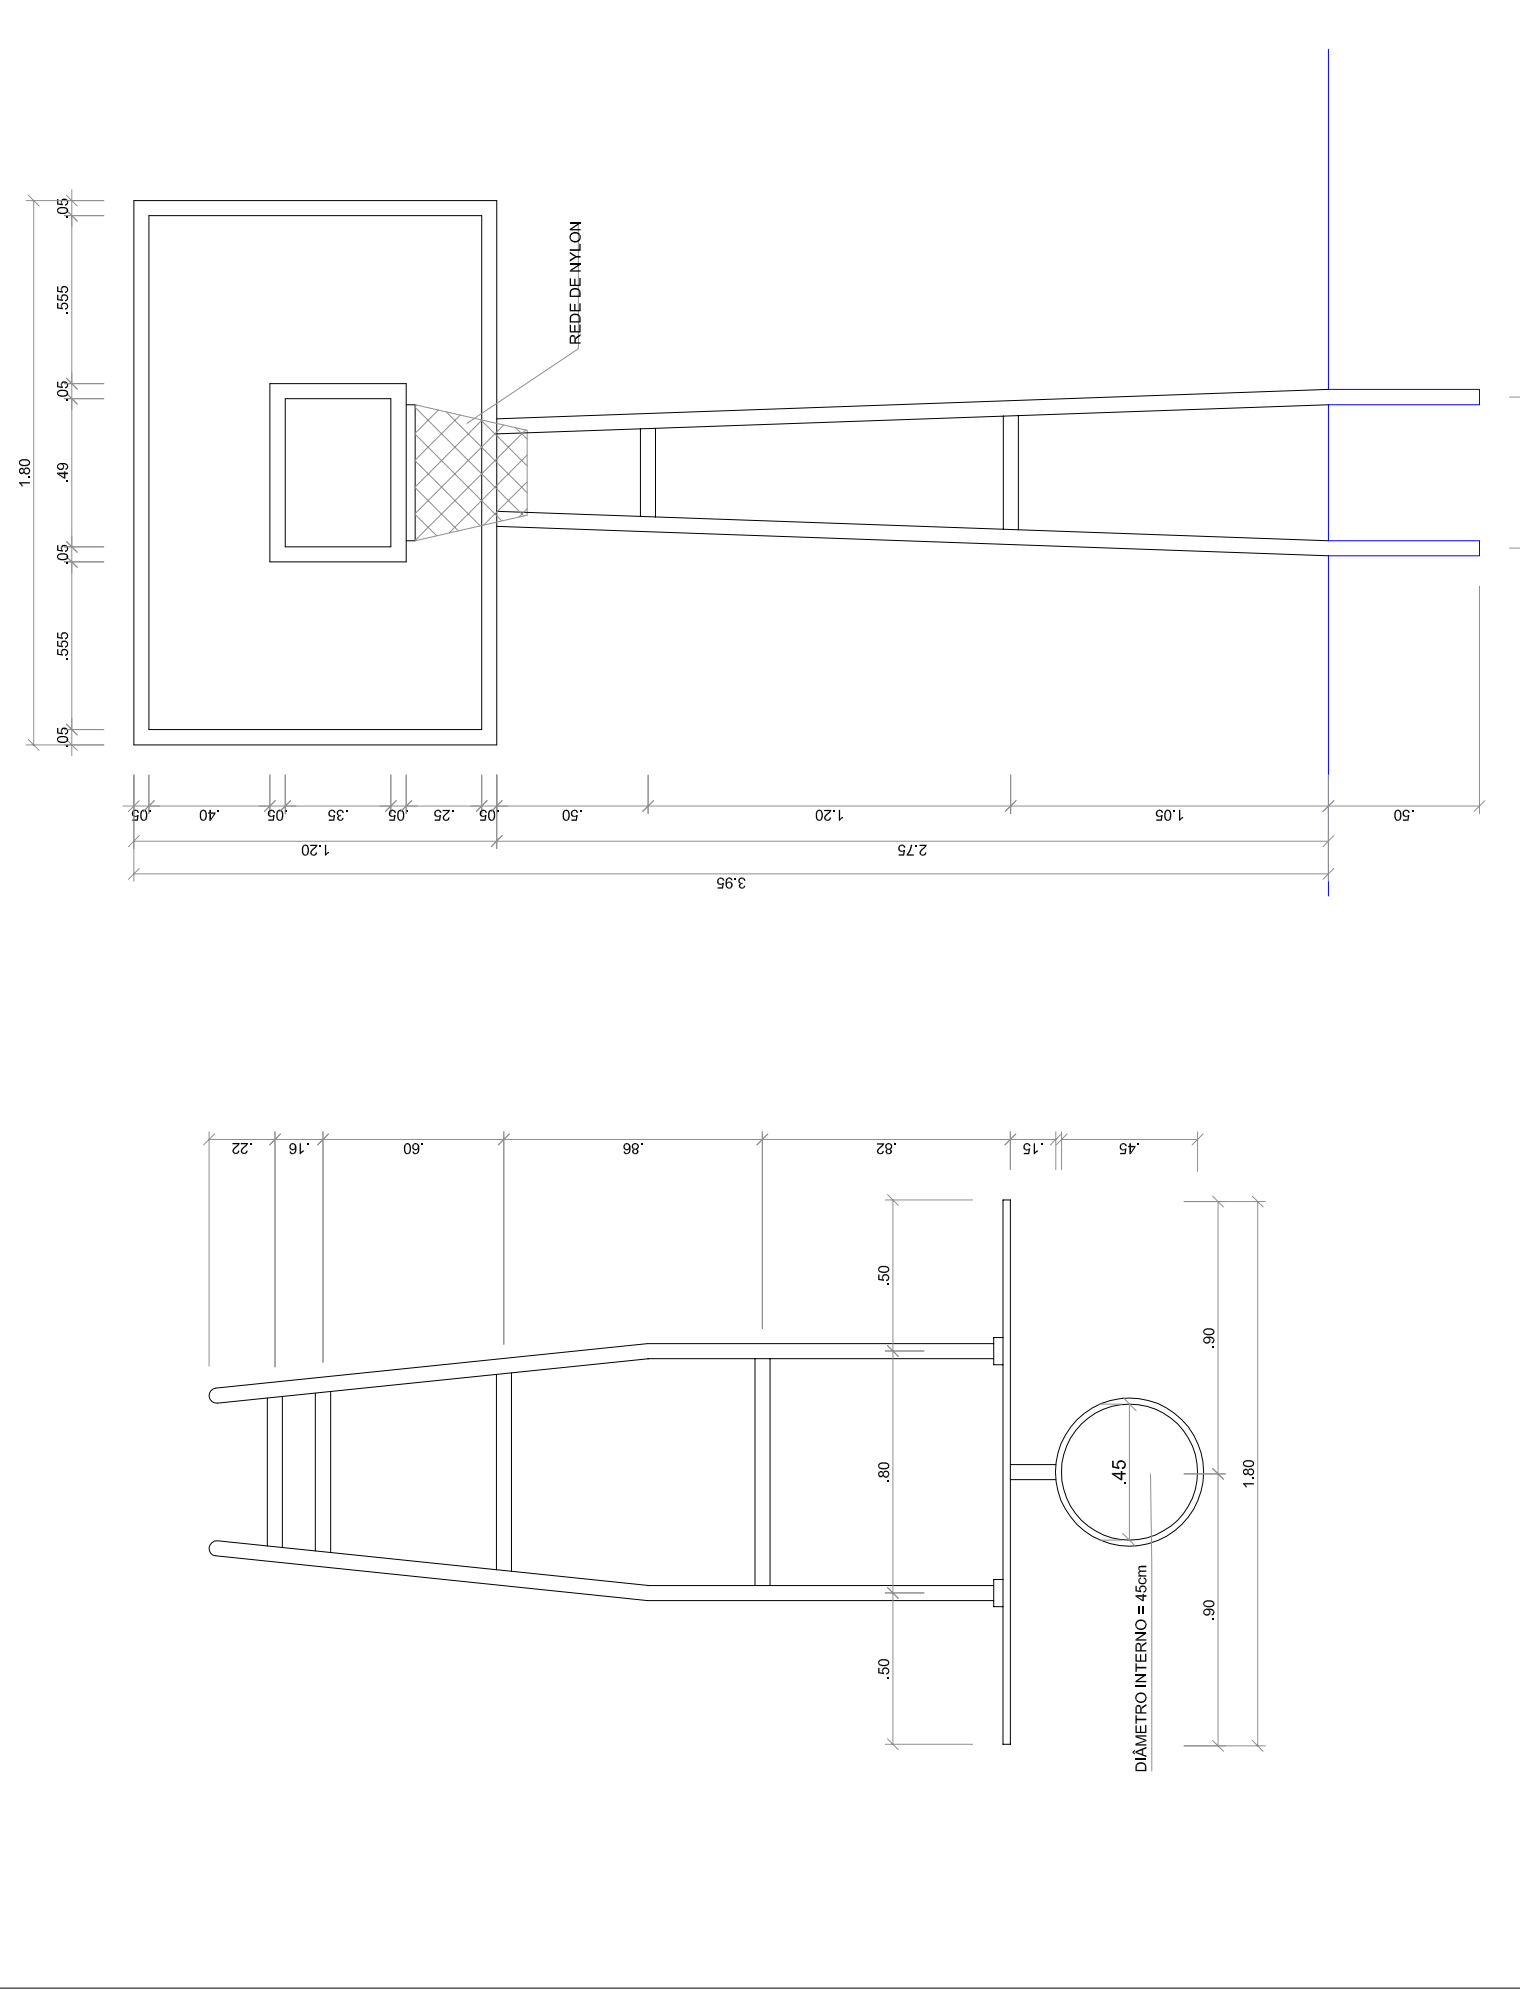


TABELA DE BASQUETEBOL
VISTA SUPERIOR
ESCALA 1:25

TABELA DE BASQUETEBOL
VISTA FRONTAL
ESCALA 1:25

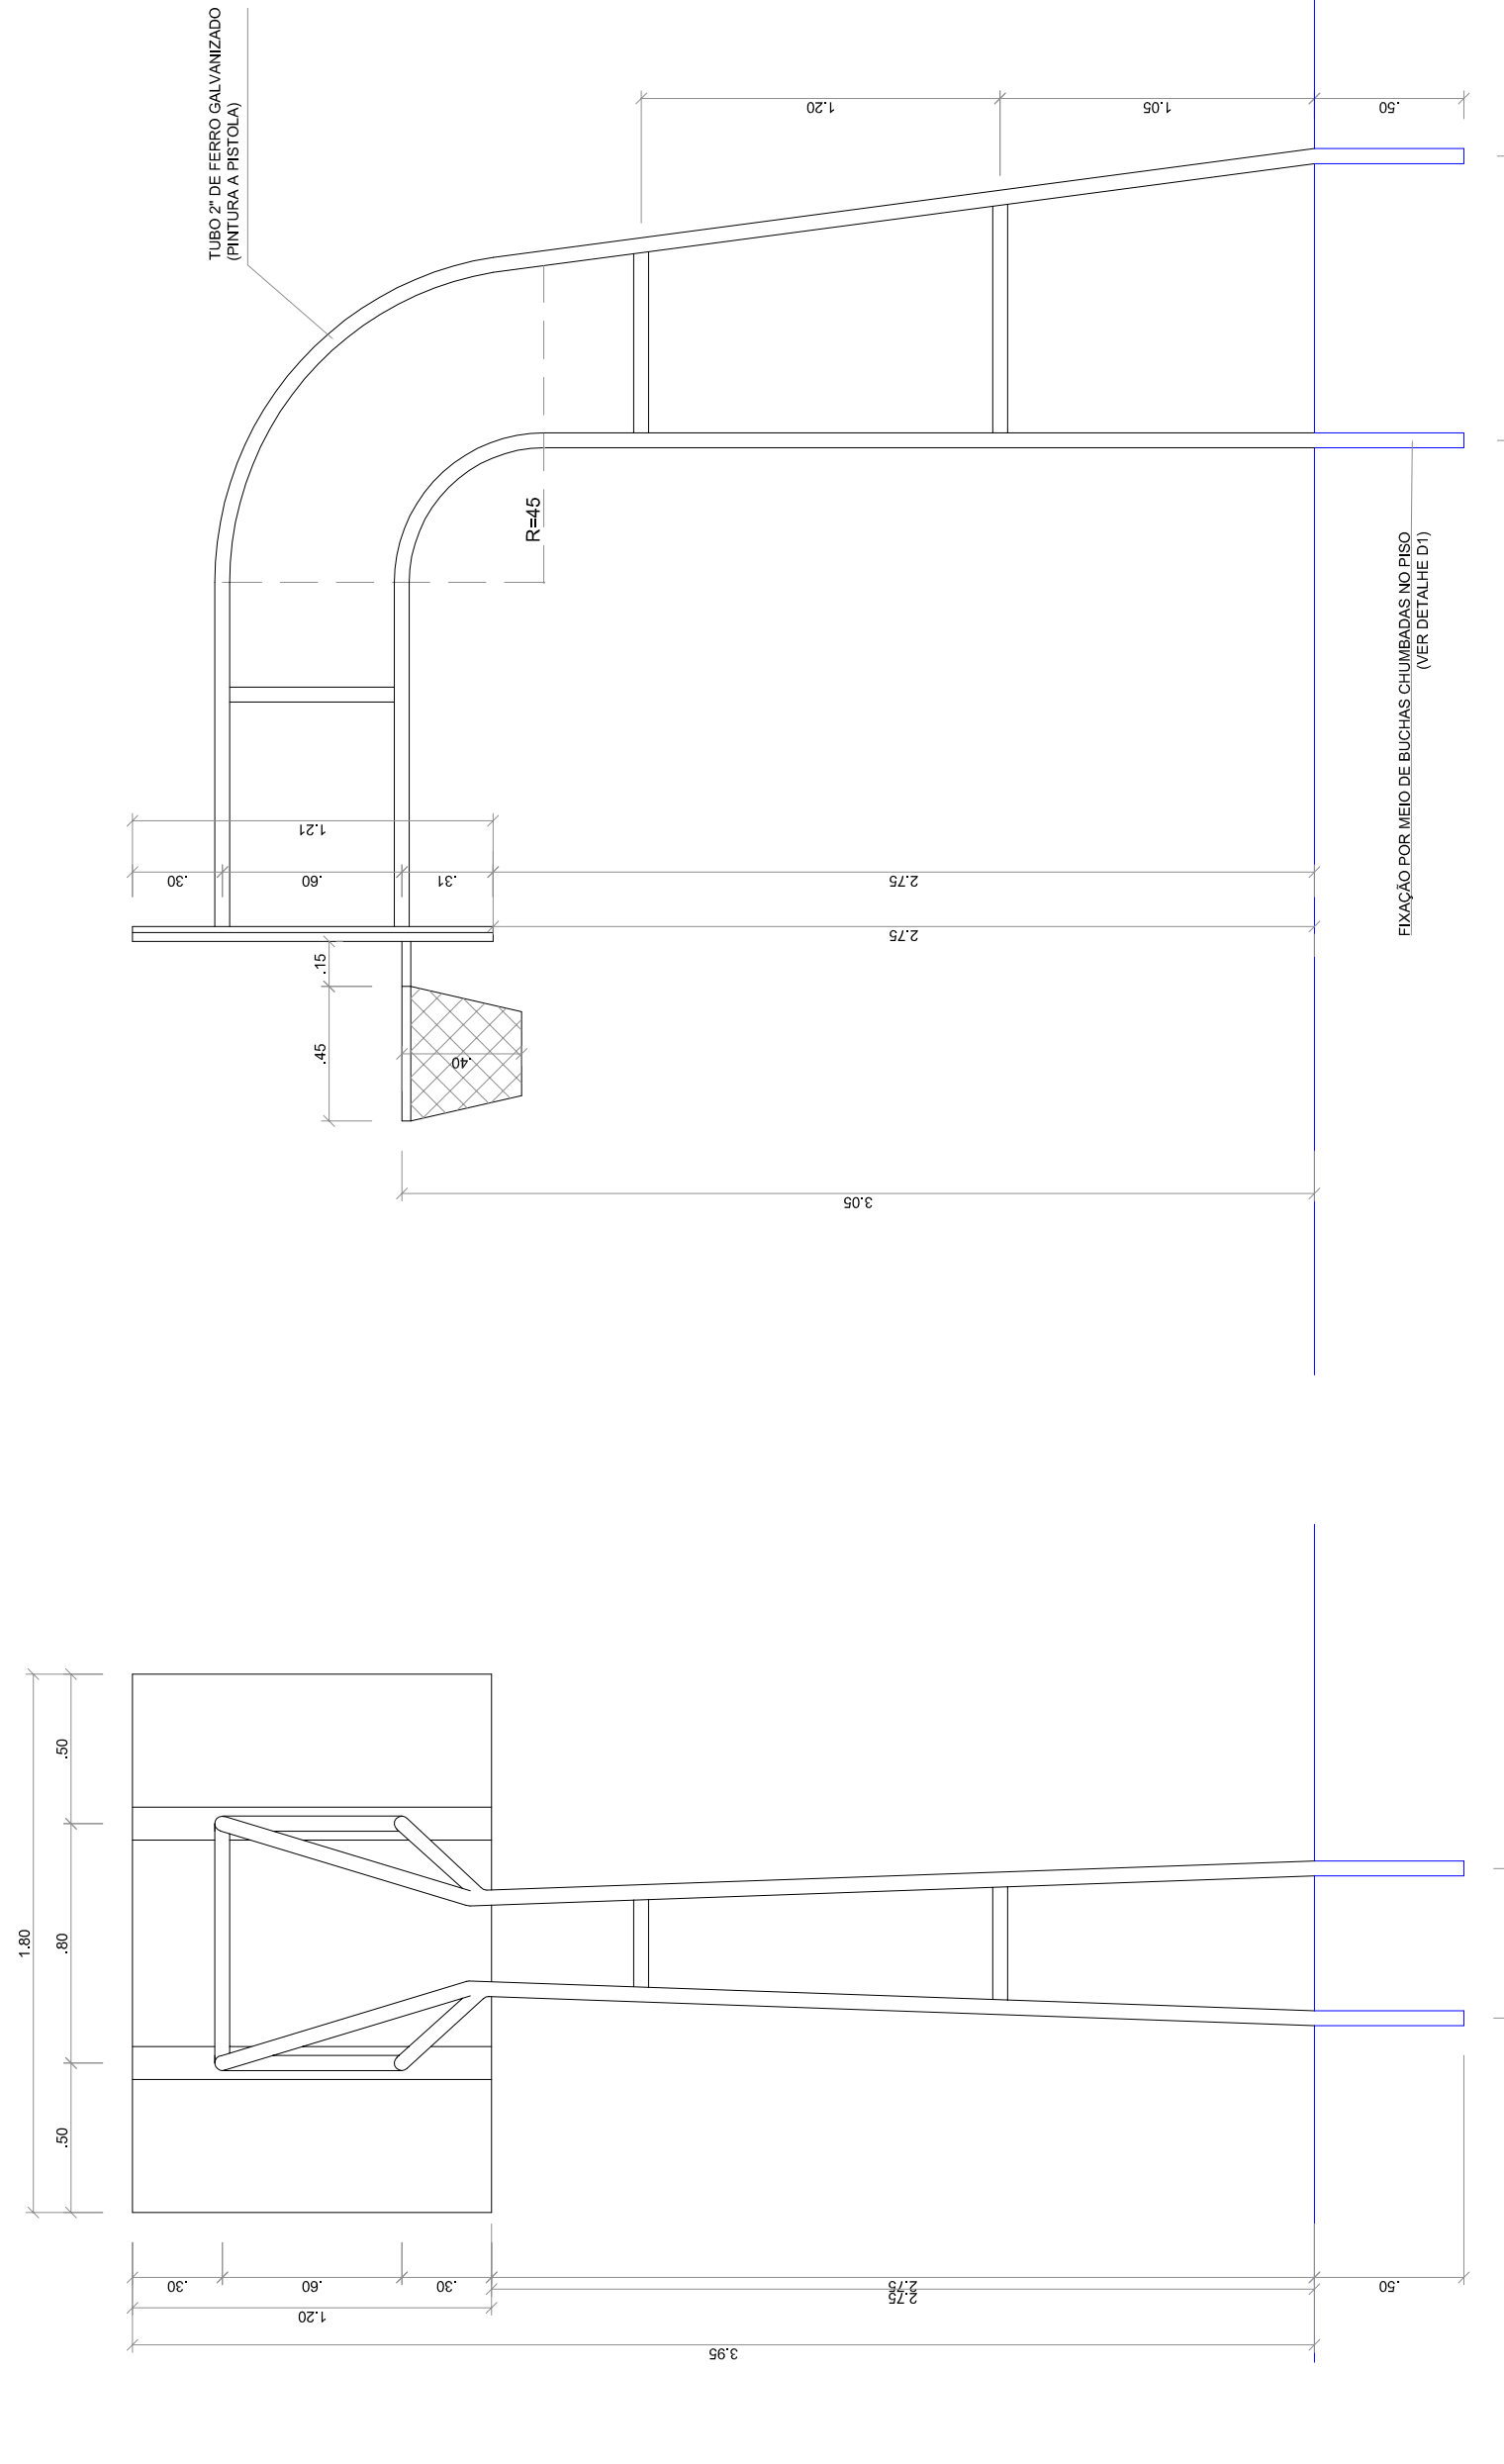


TABELA DE BASQUETEBOL
VISTA POSTERIOR
ESCALA 1:25

TABELA DE BASQUETEBOL
VISTA LATERAL
ESCALA 1:25

GOVERNO FEDERAL
BRASIL
PAIS RICO E PAIS SEM POBREZA

Ministério da Educação
FND E FINE
Fundos Nacionais de Desenvolvimento da Educação

PROJETO PADRÃO - FNDE

MUNICÍPIO – UF:	PALMITAL - PR
PROPRIETÁRIO:	MUNICÍPIO DE PALMITAL
ENDEREÇO:	CONJUNTO HABITACIONAL SOL NASCENTE
PROPRIETÁRIO	_____
RESP. TÉCNICO	_____
CREA	_____
CREA	_____
REA	_____
OBSERVAÇÕES:	

QUADRA COBERTA COM VESTIÁRIO
PROJETO ARQUITETÔNICO

CONCEPÇÃO: CGEST - Coordenação Geral de Infraestrutura Educacional

QUADRA COBERTA
DETALHES

ARQ

ESCALA INDICADA: R.00
DATA: DEZEMBRO/2014

FRANCHA: 05/05