


RUA MOISÉS LUPION

TRECHO 4:


Escala 1:250

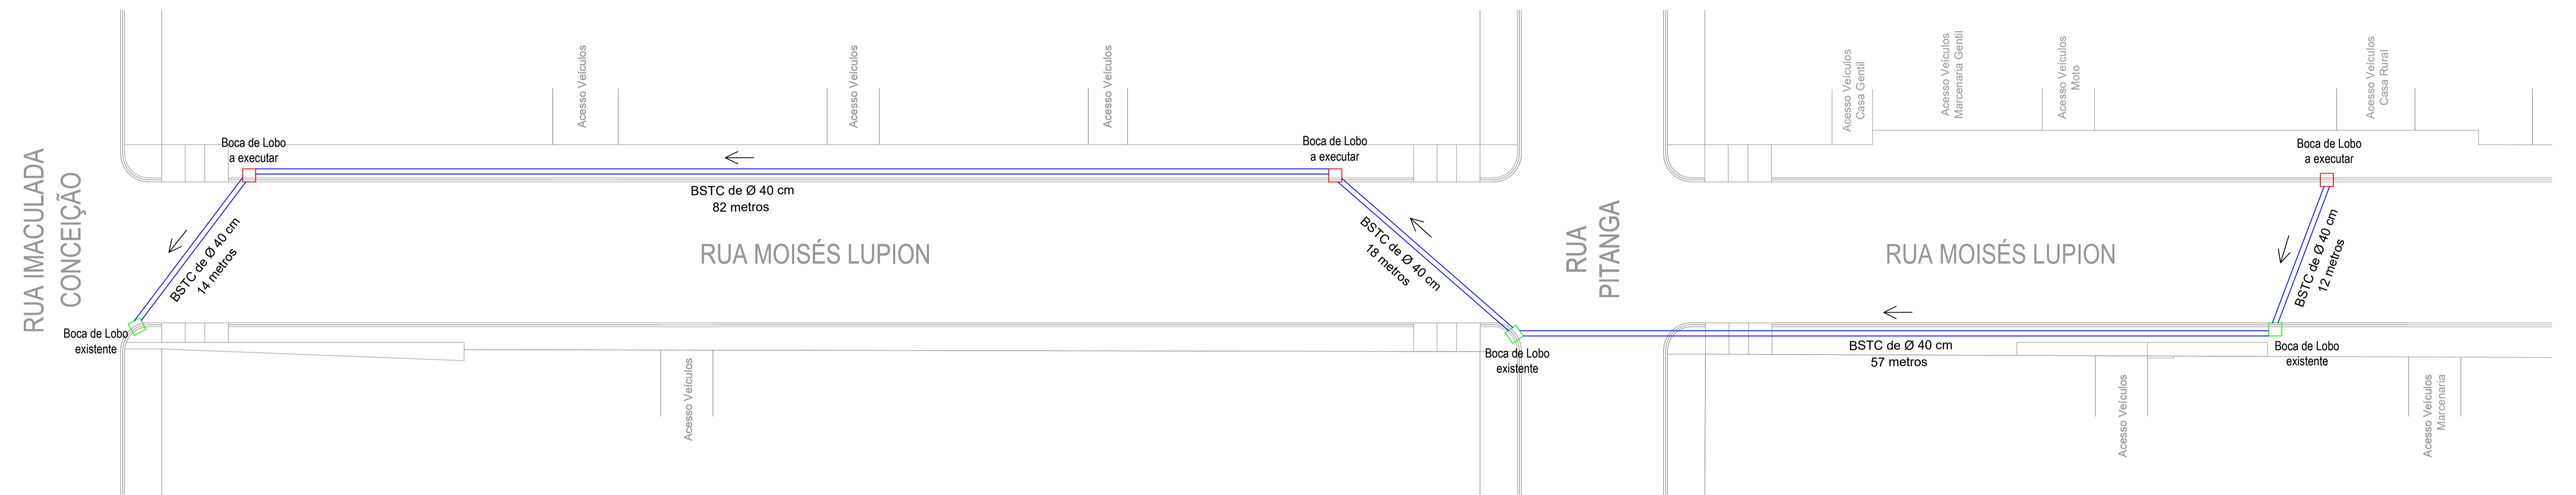

LOCAL DE INTERVENÇÃO

Escala 1:5000

DETALHE DA BOCA DE LOBO

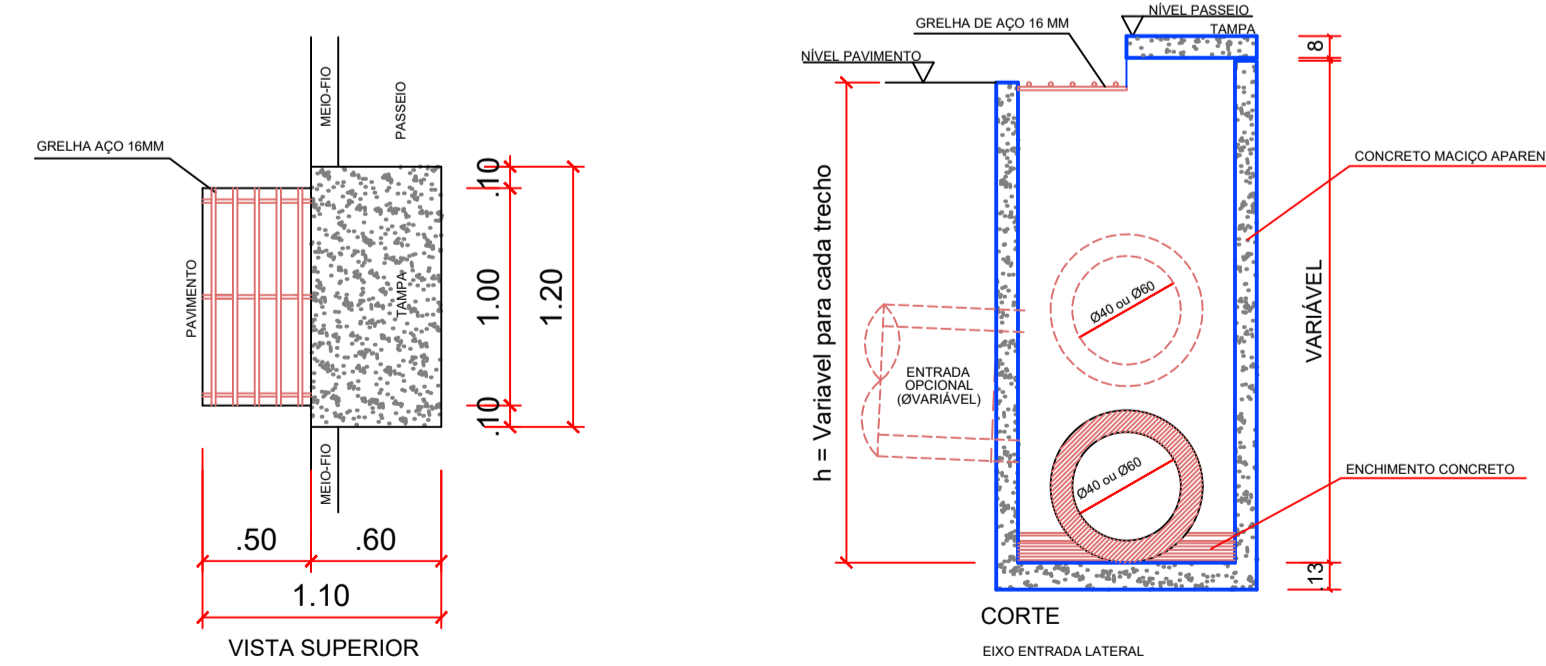

PREFEITURA MUNICIPAL DE PALMITAL

DEPARTAMENTO DE ENGENHARIA

PRANCHA 01/01

PROJETO DE DRENAGEM

Endereço da obra:
Rua Moisés Lupion

Conteúdo:
Rede de Drenagem e Bocas de Lobo



Proprietário:
Prefeito Valdenei de Souza
Prefeitura Municipal de Palmital
CNPJ: 75.680.025/0001-82

Responsável Técnico pelo Projeto:
Eduardo O. Tomen
Engenheiro Civil - CREA-PR 80402/D

Desenho: Darlan Dutra

Escala: Indicada

Palmital, 21 de Maio de 2020.