




AVENIDA MAXIMILIANO VICENTIM

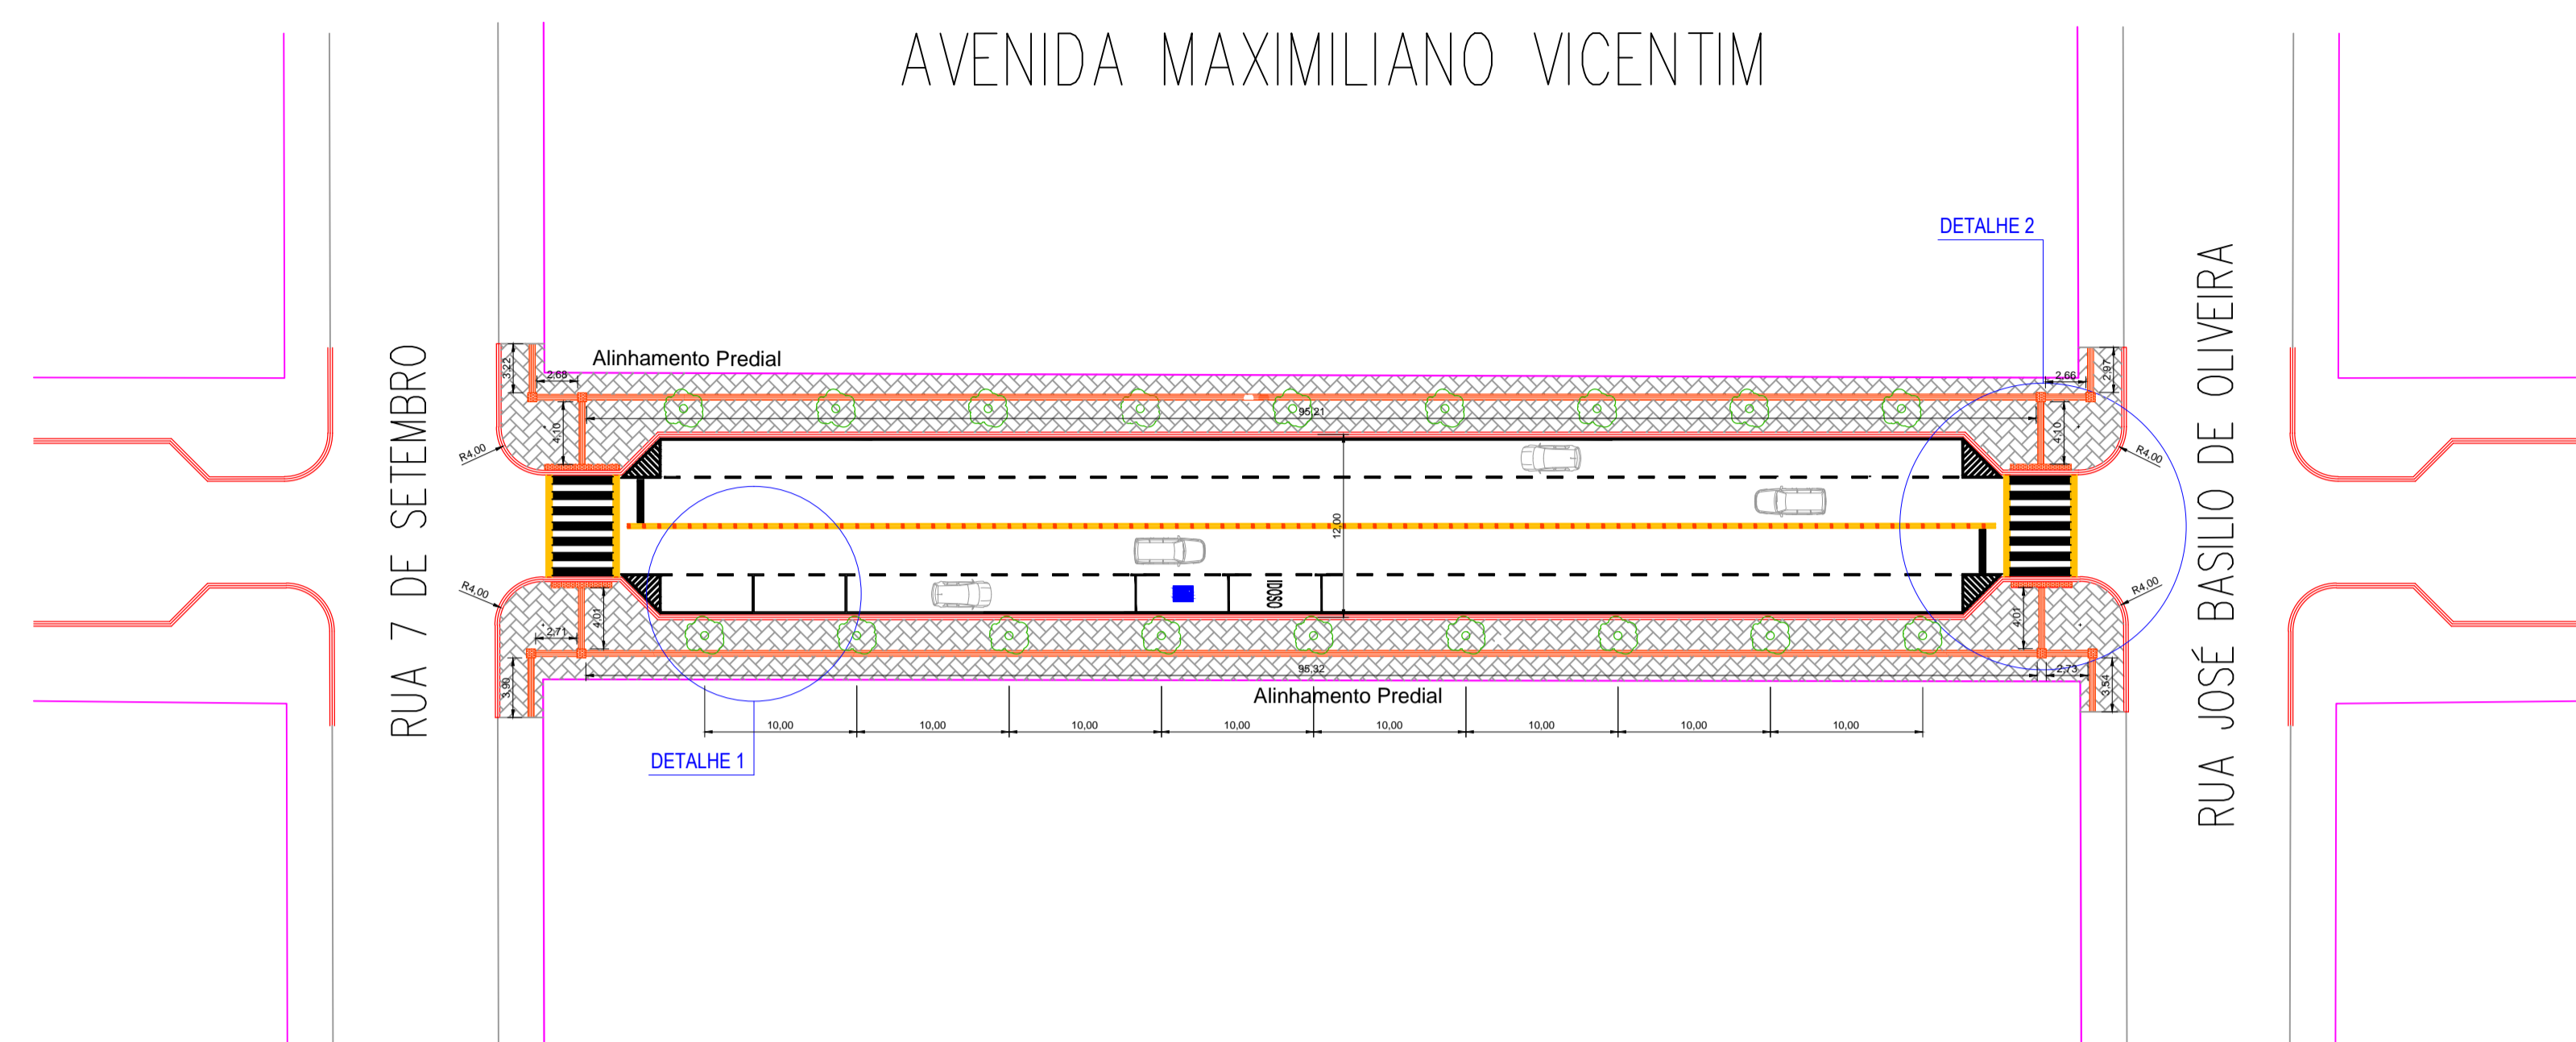

PLANTA SINALIZAÇÃO HORIZONTAL  
Escala:.....1:400

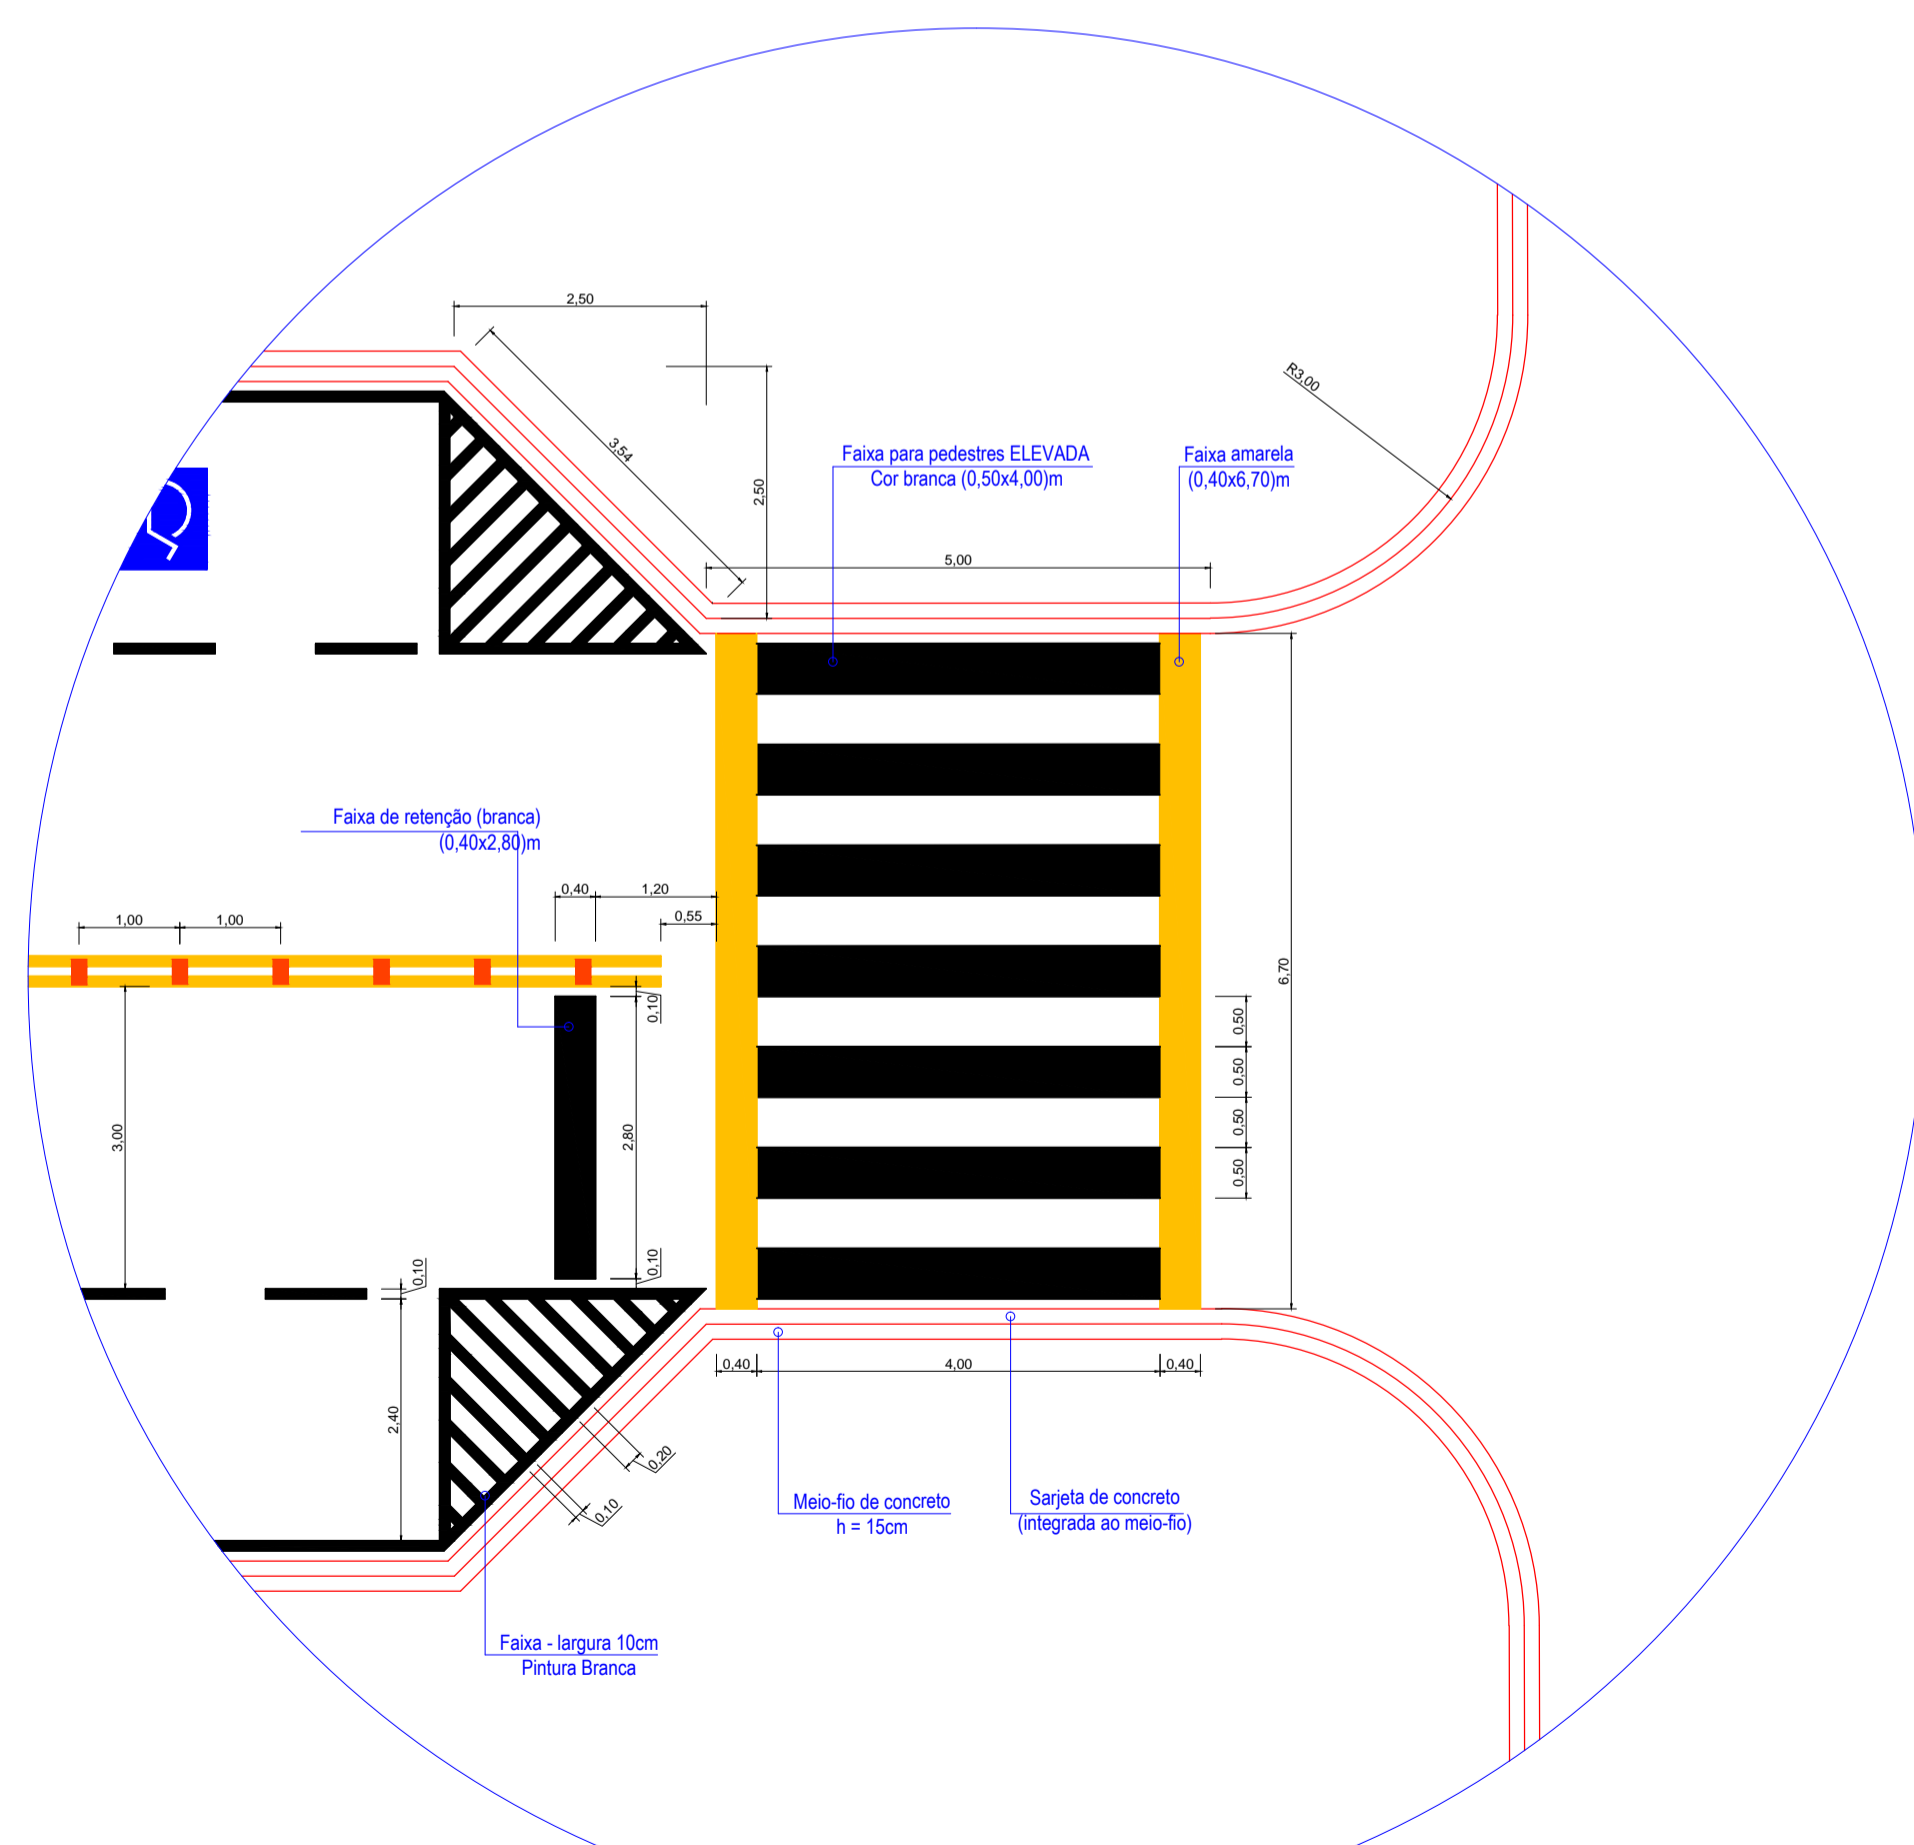

**DETALHE 2**  
escala 1:75

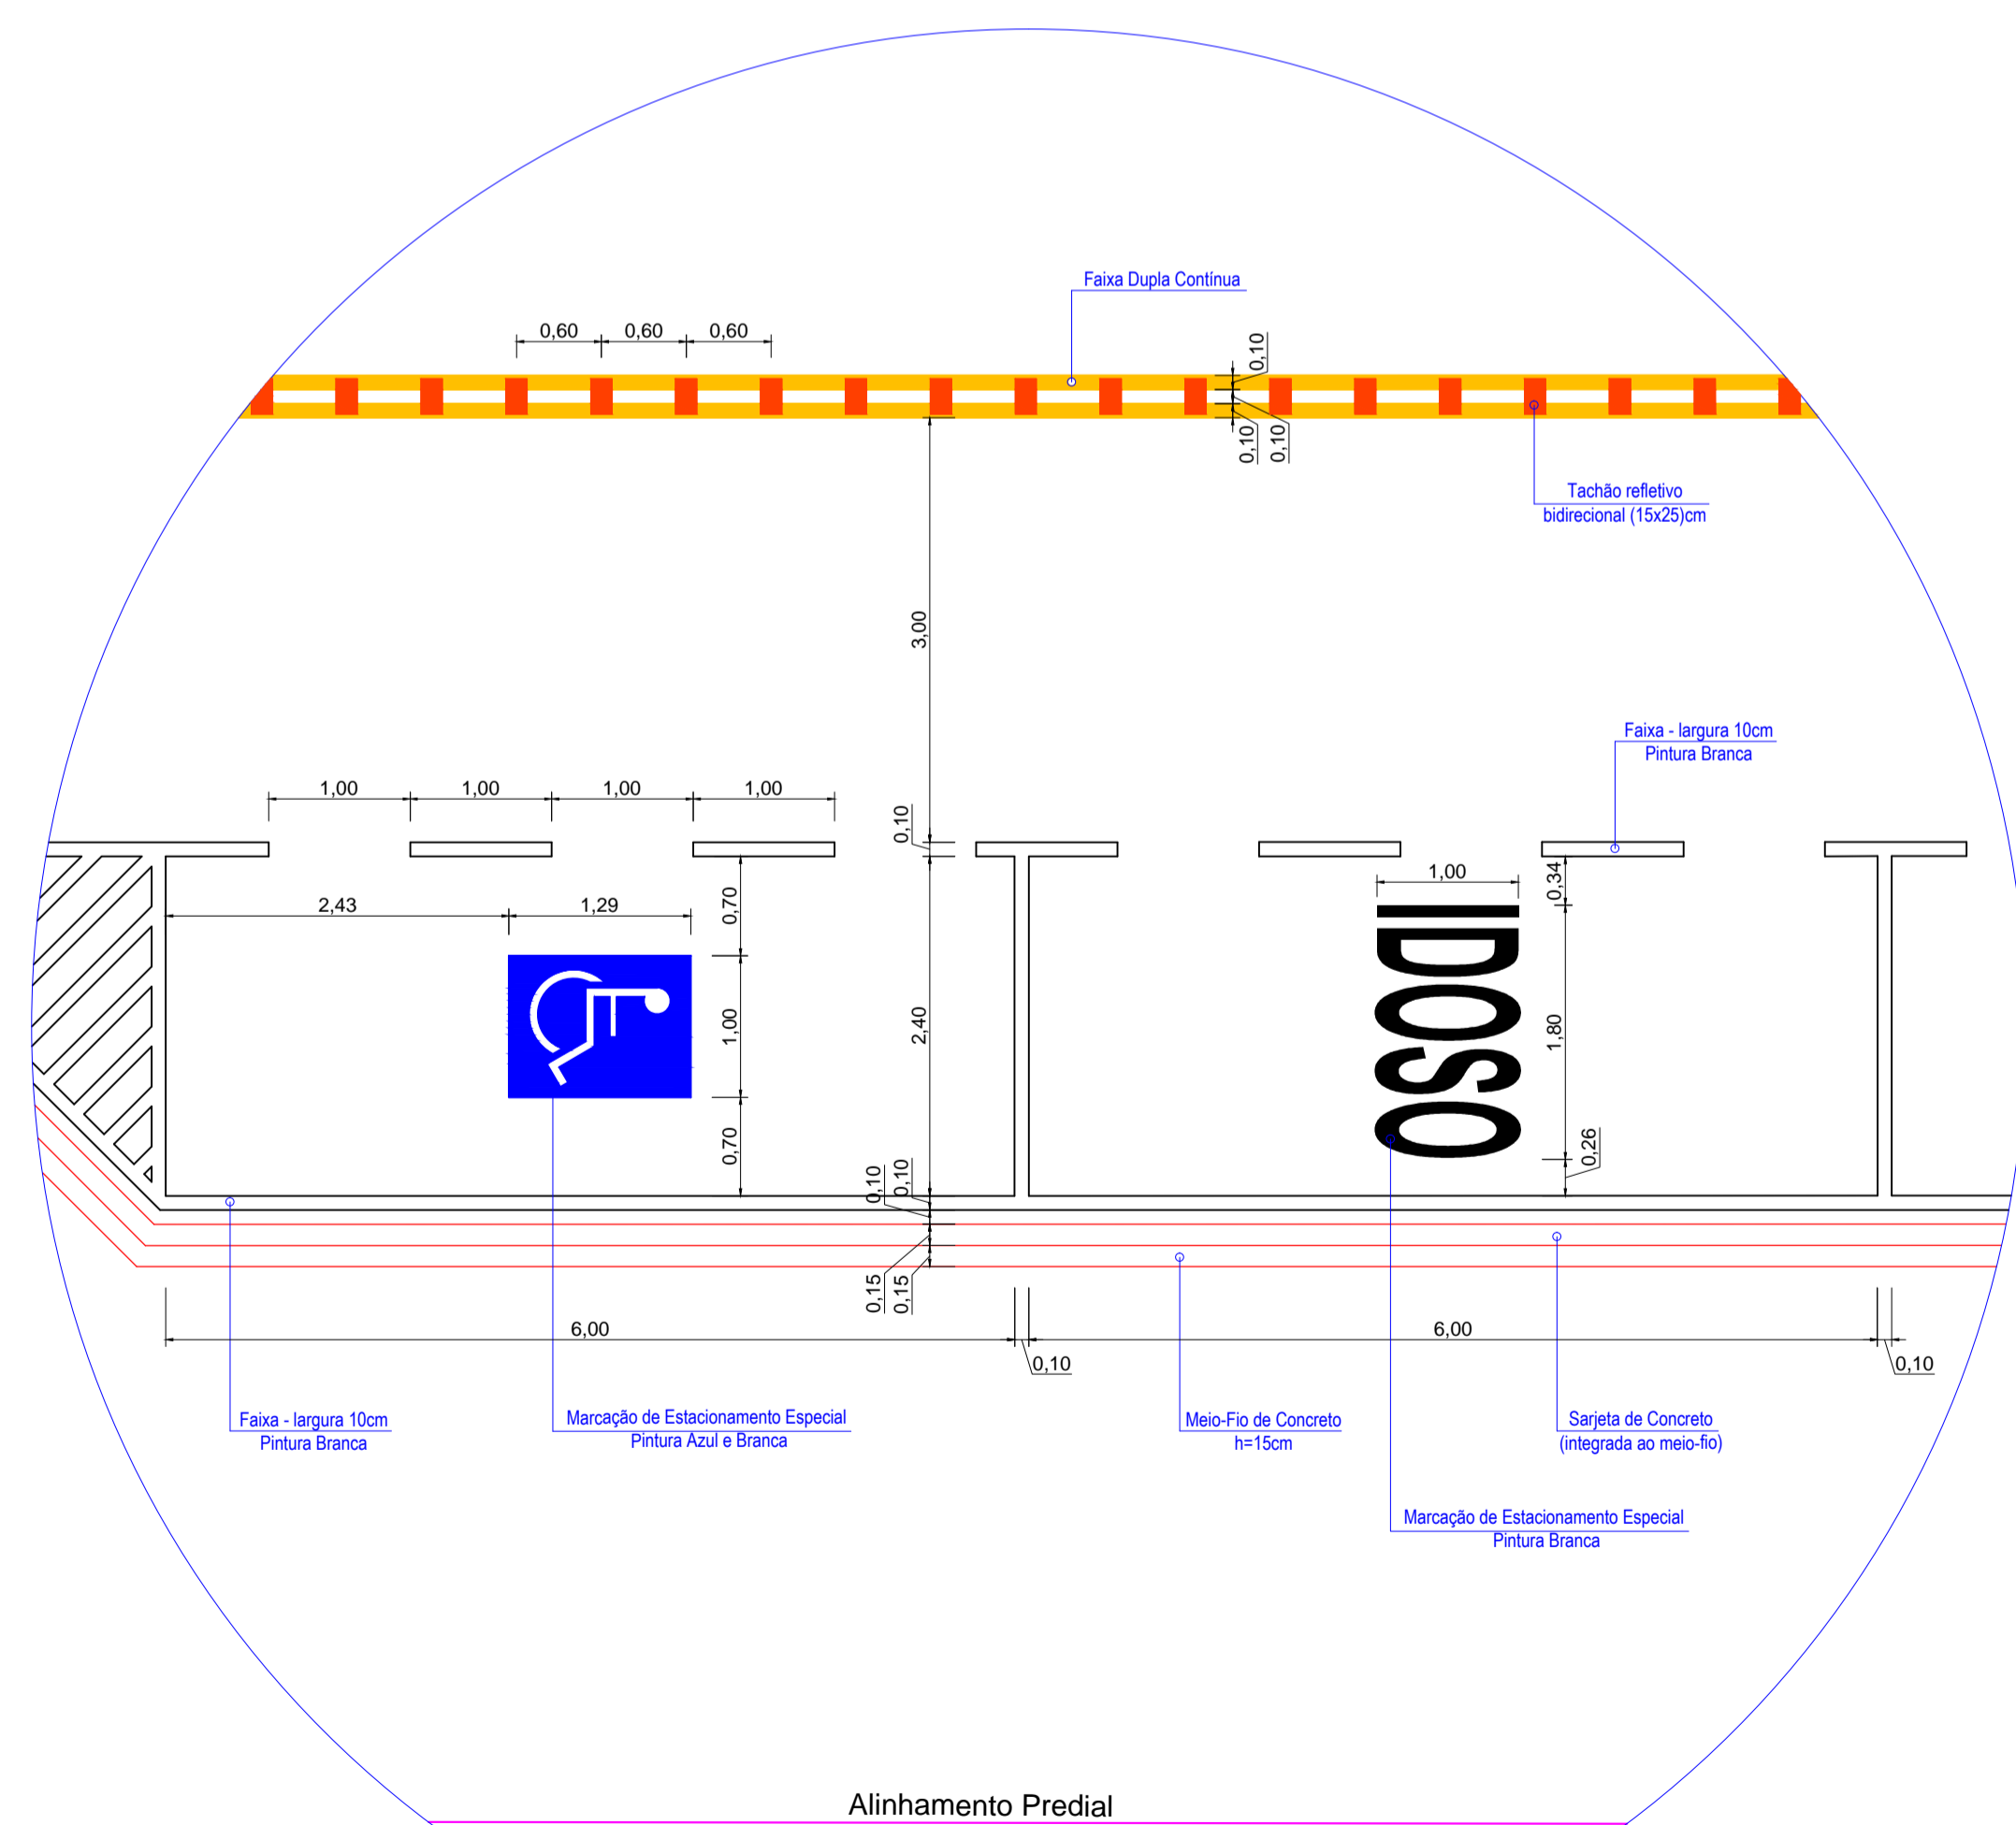

**DETALHE 1**  
escala 1:50

APROVAÇÃO		
CARIMBO DA PREFEITURA		
Local: Palmital/Pr	Finalidade e endereço da obra: <b>SINALIZAÇÃO HORIZONTAL</b> AVENIDA MAXIMILIANO VICENTIM	Folha: <b>05/05</b>
Escola: Indicada	TRECHO-ENTRE A RUA 7 DE SETEMBRO E A RUA MARECHAL D. DA FONCECA	Proprietário: PREFEITURA MUNICIPAL DE PALMITAL CNPJ: 75.680.025/0001-82
Data: 16/02/2017	Projeto de SINALIZAÇÃO HORIZONTAL	
Desenho: Eduardo Tomen	Resp.p/ Projeto: <b>EDUARDO ORESTES TOMEN</b> ENGENHEIRO CIVIL - CREA-PR 80.402/D	Resp.p/ Execução:
<small>OS PROJETOS ESTÃO SENDO ENTREGUES DE ACORDO COM DATAS DE CREA/PR, LEGISLAÇÕES ESTADUAIS E FEDERAIS PERTINENTES, SECRETOS E SUAS ALTERAÇÕES, QUE TRATA SOBRE A ACESSIBILIDADE UNIVERSAL, NORMAS TÉCNICAS (ABNT), CÓDIGO DE OBRAS DO MUNICÍPIO, BEM COMO SUAS ALTERAÇÕES. ESTAMOS CIENTES DAS PENALIDADES PREVISTAS NA MESMA, ESPECIALMENTE NO QUE TANGE A FALSAS INFORMAÇÕES, PROJETO EM DEACORDO COM AS SUAS DETERMINAÇÕES E A EXECUÇÃO DA OBRA EM DEACORDO COM O PROJETO APROVADO. É DE NOSSO CONHECIMENTO QUE A EXECUÇÃO DAS OBRAS LEGISLAÇÕES, NORMAS, PROCEDIMENTOS, ACADÊMICOS, POR PARTE DO MUNICÍPIO E CREA/PR, NÃO SENDO ESPERADO O CERTIFICADO DE CONCLUSÃO DE OBRAS ANTIQUANDO A CONTRATAÇÃO NÃO ESTIVER COMPLETAMENTE REGULARIZADA E QUITADOS OS DEBITOS PROVINDO DAS MULTAS EVENTUALMENTE IMPOSTAS, ESTAMOS CIENTES QUE AS CONTRATAÇÕES EXECUTADAS EM DEACORDO COM A LEGISLAÇÃO BEM COMO DAS DETERMINAÇÕES DO MUNICÍPIO DE QUALQUER ORDEM.</small>		