

TABELA DE ESQUADRIAS:



CODIGO	TIPO	LARGURA	ALTURA	PEITORIL	MATERIAL	QUANTIDADE
J1	Abriç	1,50m	1,10m	1,00m	Vidro/Alumínio	12
J2	Abriç	0,90m	0,60m	1,50m	Vidro/Alumínio	03
P1	Abriç	0,80m	2,10m	----	Madeira	06
P2	Abriç	0,90m	2,10m	----	Madeira	02
P3	02 Folhas de Correr	1,80m	2,10m	----	Vidro/Alumínio	01
P4	01 Folhas de Correr	1,50m	2,10m	----	Vidro/Alumínio	01

QUADRO DE ESTATÍSTICA

ÁREA UTIL:	139,40 m ²
ÁREA A REFORMAR:	155,52 m ²
ÁREA TOTAL:	155,52 m ²

PLANTA BAIXA - LAYOUT DE PISOS
ESCALA:.....1/50

DETALHE DAS JANELAS

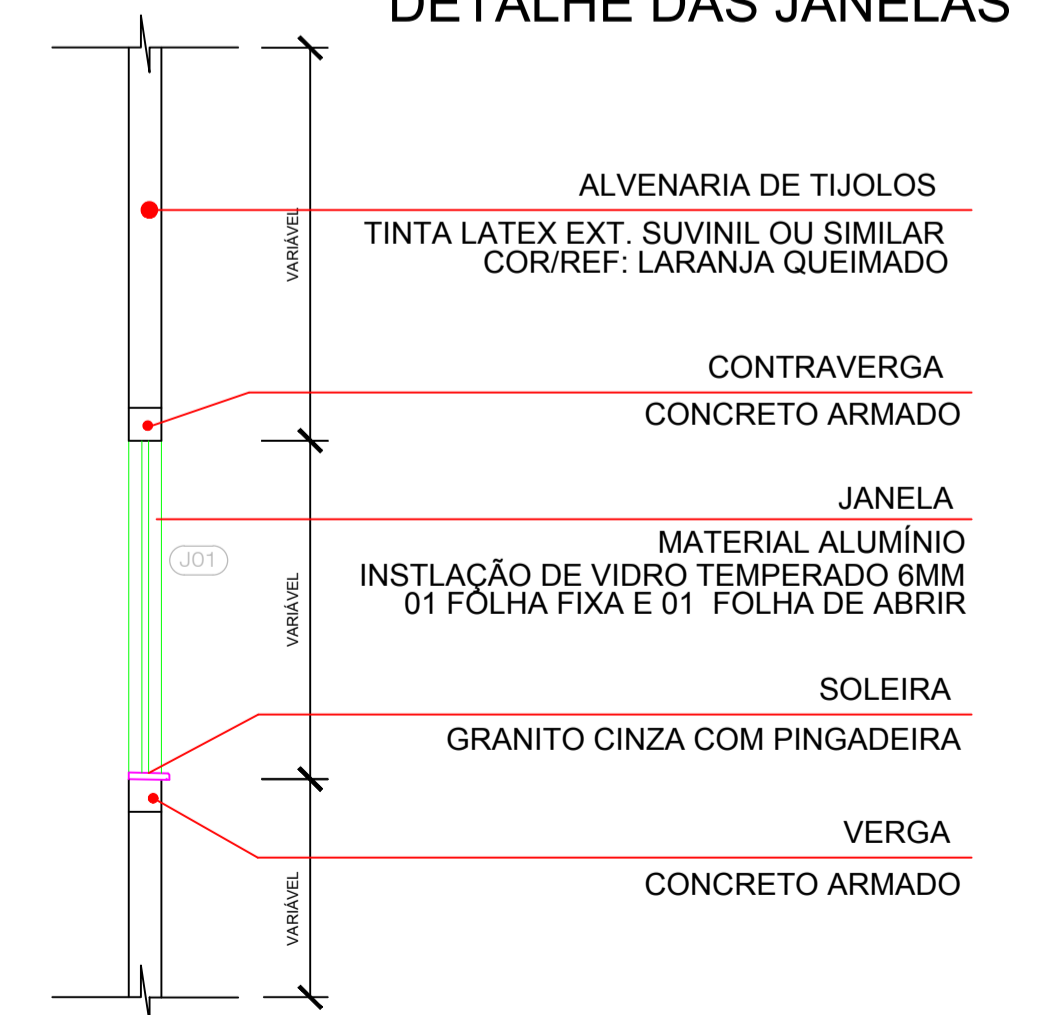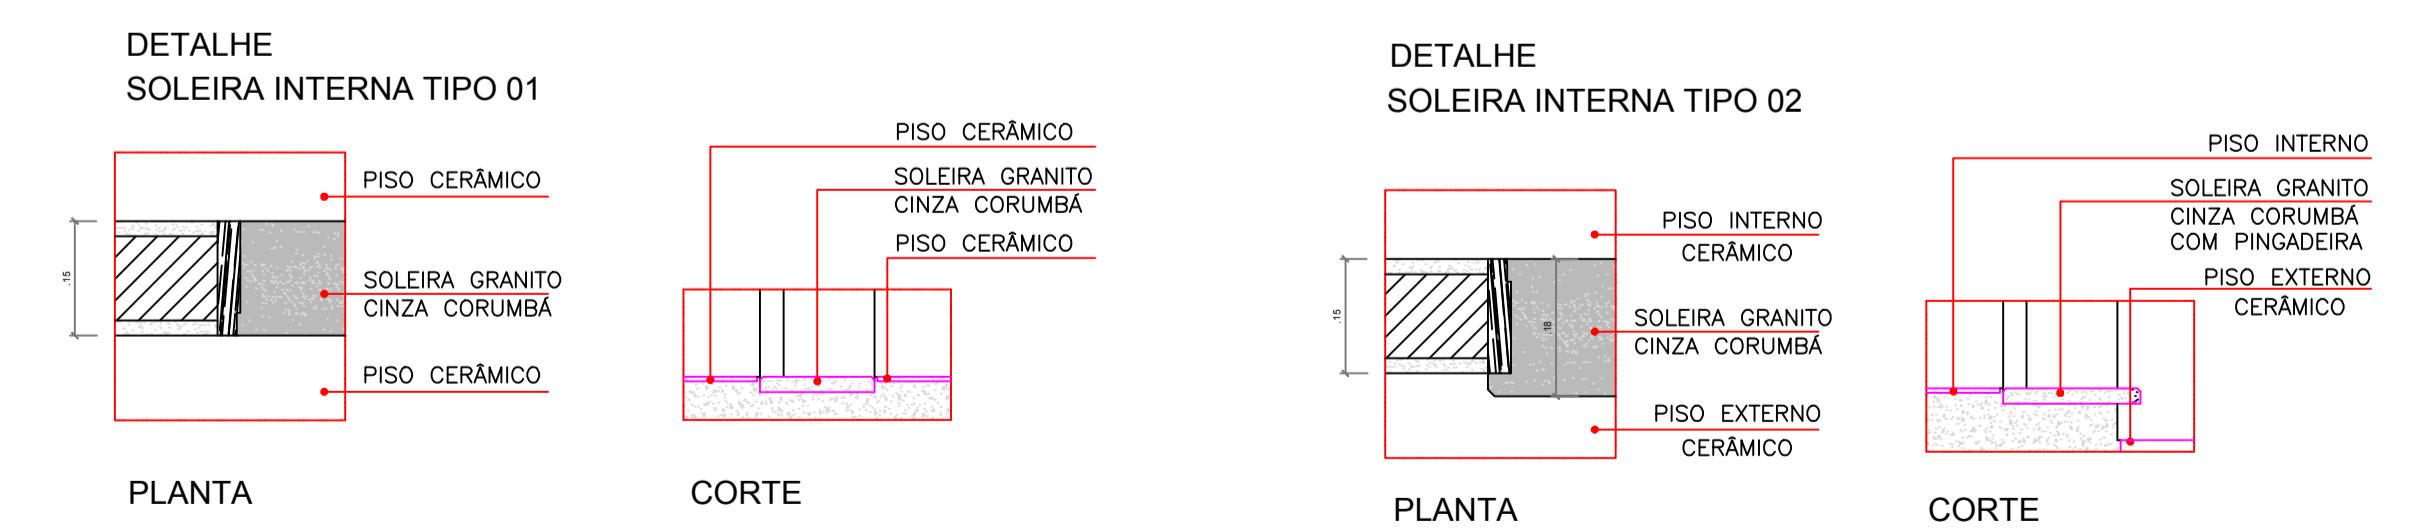

MUNICÍPIO DE PALMITAL

PROJETO ARQUITETÔNICO 02/03

REFORMA DA UBS - SEDE

RUA ESCRIVÁ EGLECI T. GOMES CAMPANINI - CENTRO, PALMITAL - PR
QUADRA Nº 08 - LOTE Nº 03, 04, 05 E 10.

PLANTA DE PISOS E DETALHE DAS SOLEIRAS

PROFESSOR: VALDENEI DE SOUZA, Prefeito Municipal

RESPONSÁVEL TÉCNICO PELO PROJETO: EDUARDO ORESTE TOMEM, Engenheiro Civil - CREA/PR 80.402

ARQ. SIMONE DE ANDRADE

INDICADA

Palmital, 22 de Setembro de 2017.

PRANCHA A1