



RUA OSTÍLIO NUNES DE OLIVEIRA: TRECHO 5:

Escala 1:200

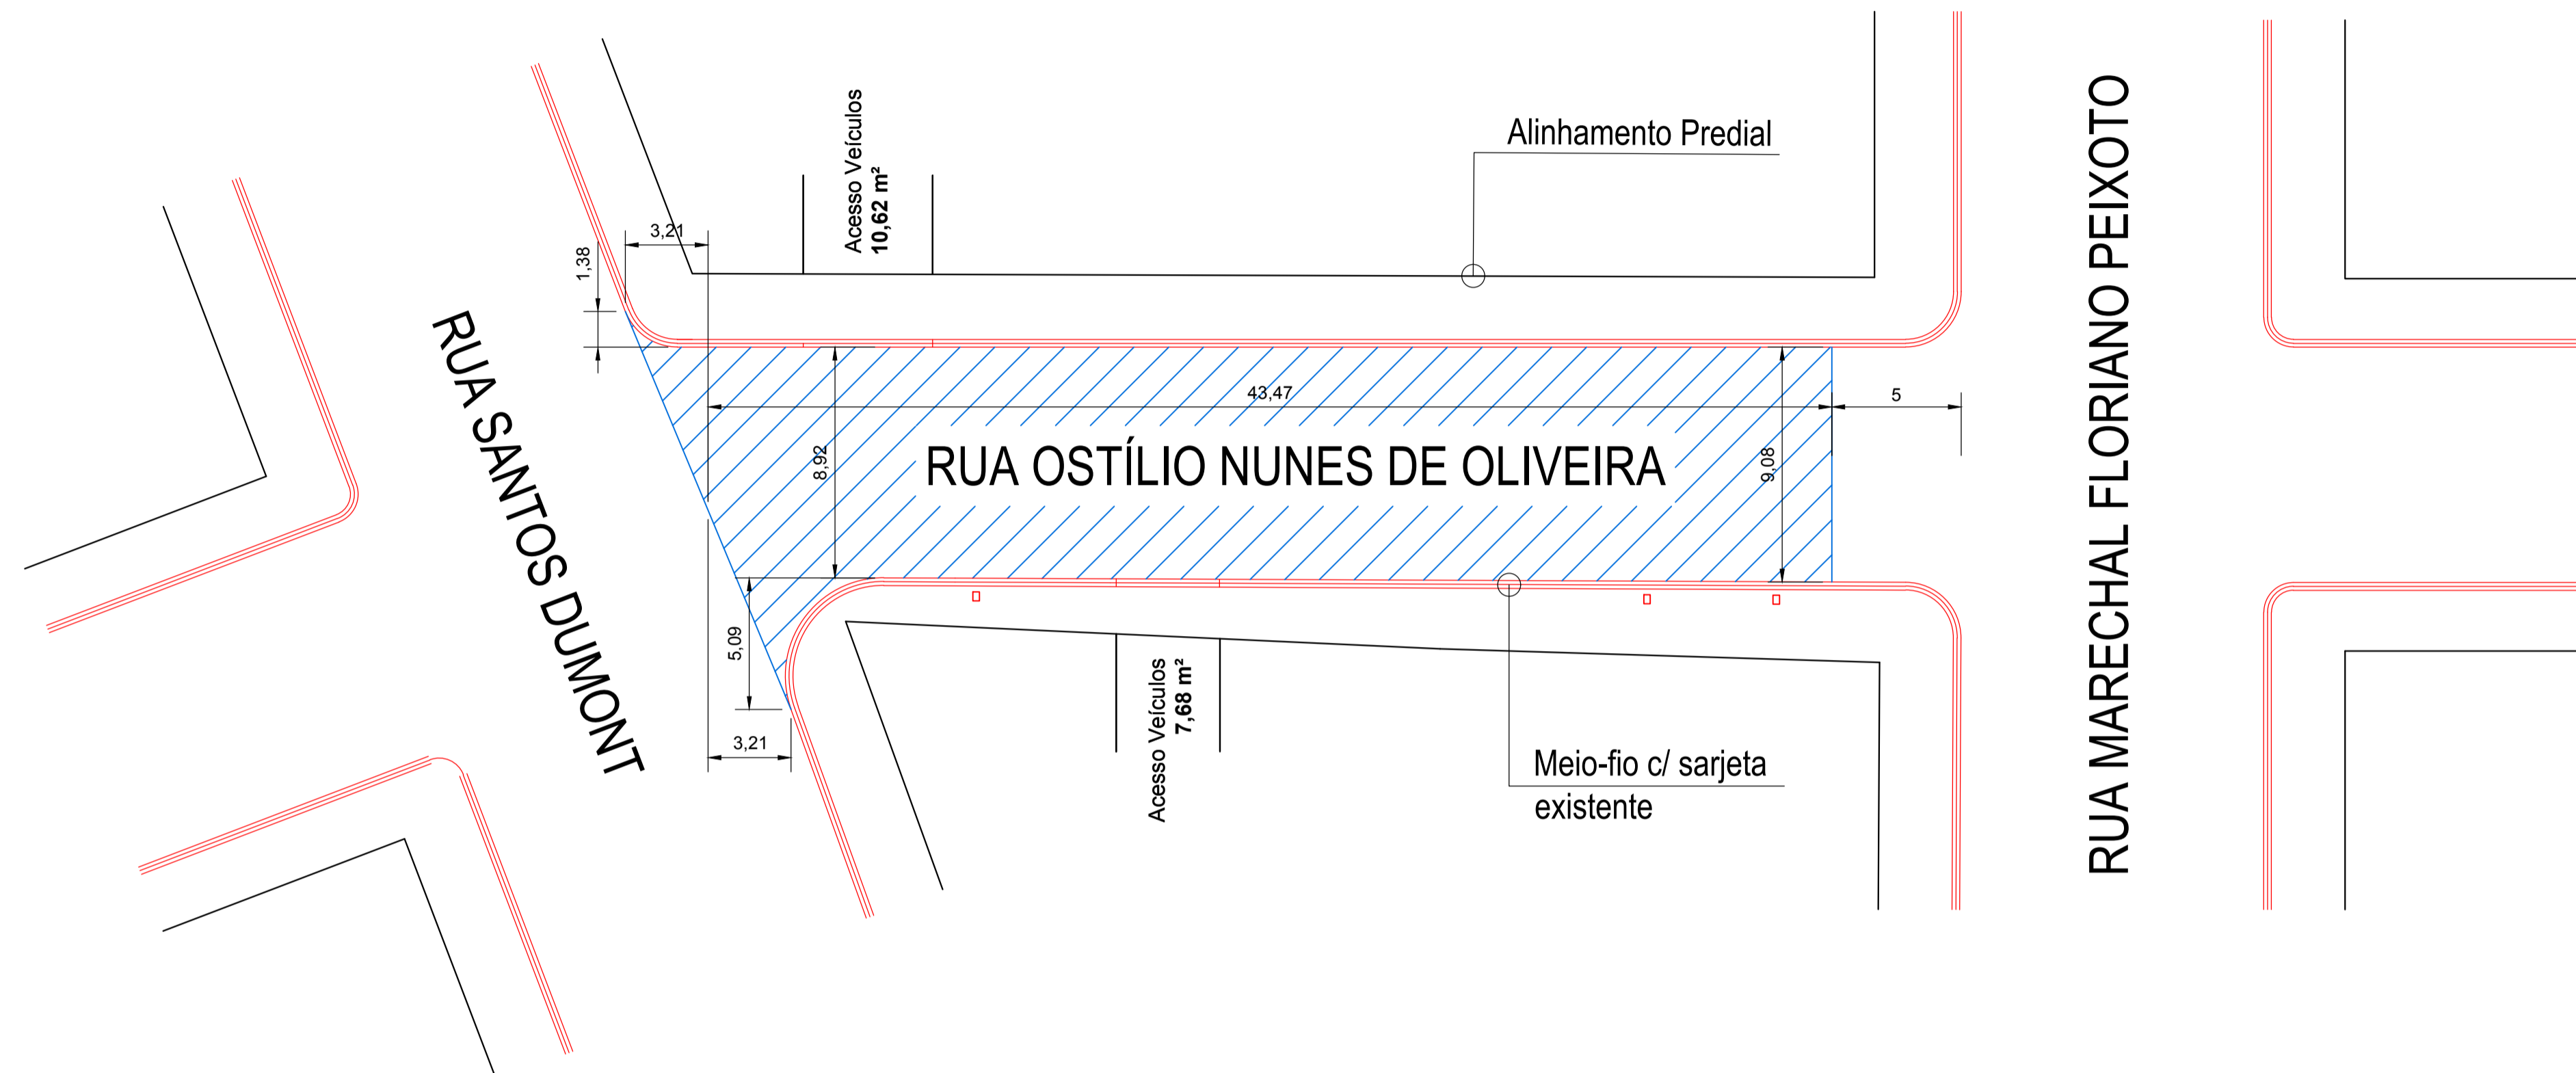


Detalhe do Meio-Fio com Sarjeta (intransponível)
(DER Tipo 2 - 0,042 m³/m)
(medidas em centímetros)

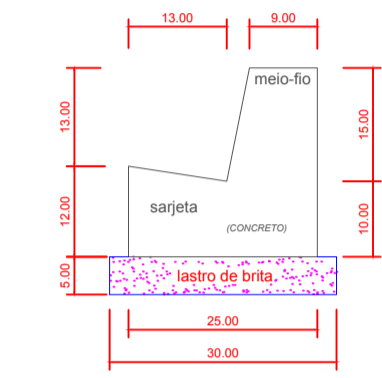

Seção Transversal Tipo
escala 1:10


TRECHO 5:

LEGENDA e QUANTIDADES		
	Recape sobre pedras	405,13 m²
	Meio-Fio Existente	-----
	Meio-Fio Substituição por Transponível	-----
	Meio-Fio Substituição por Intransponível	-----
	Meio-Fio reposicionamento	-----
	Alinhamento Predial	-----

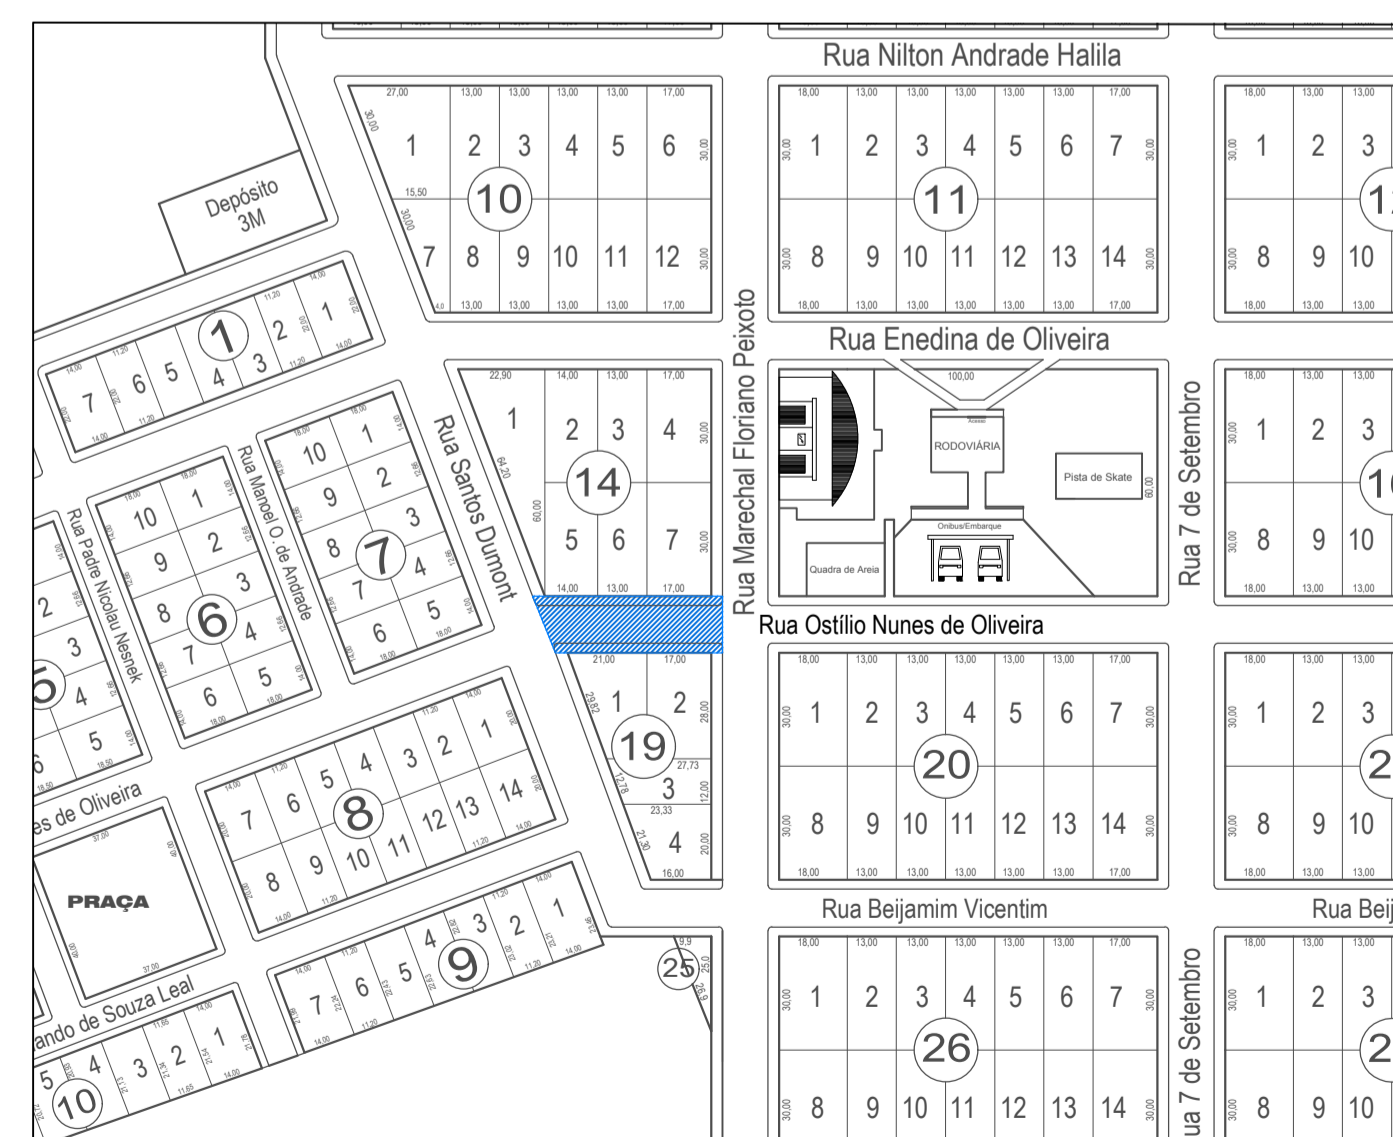

LOCAL DE INTERVENÇÃO

Escala 1:2000

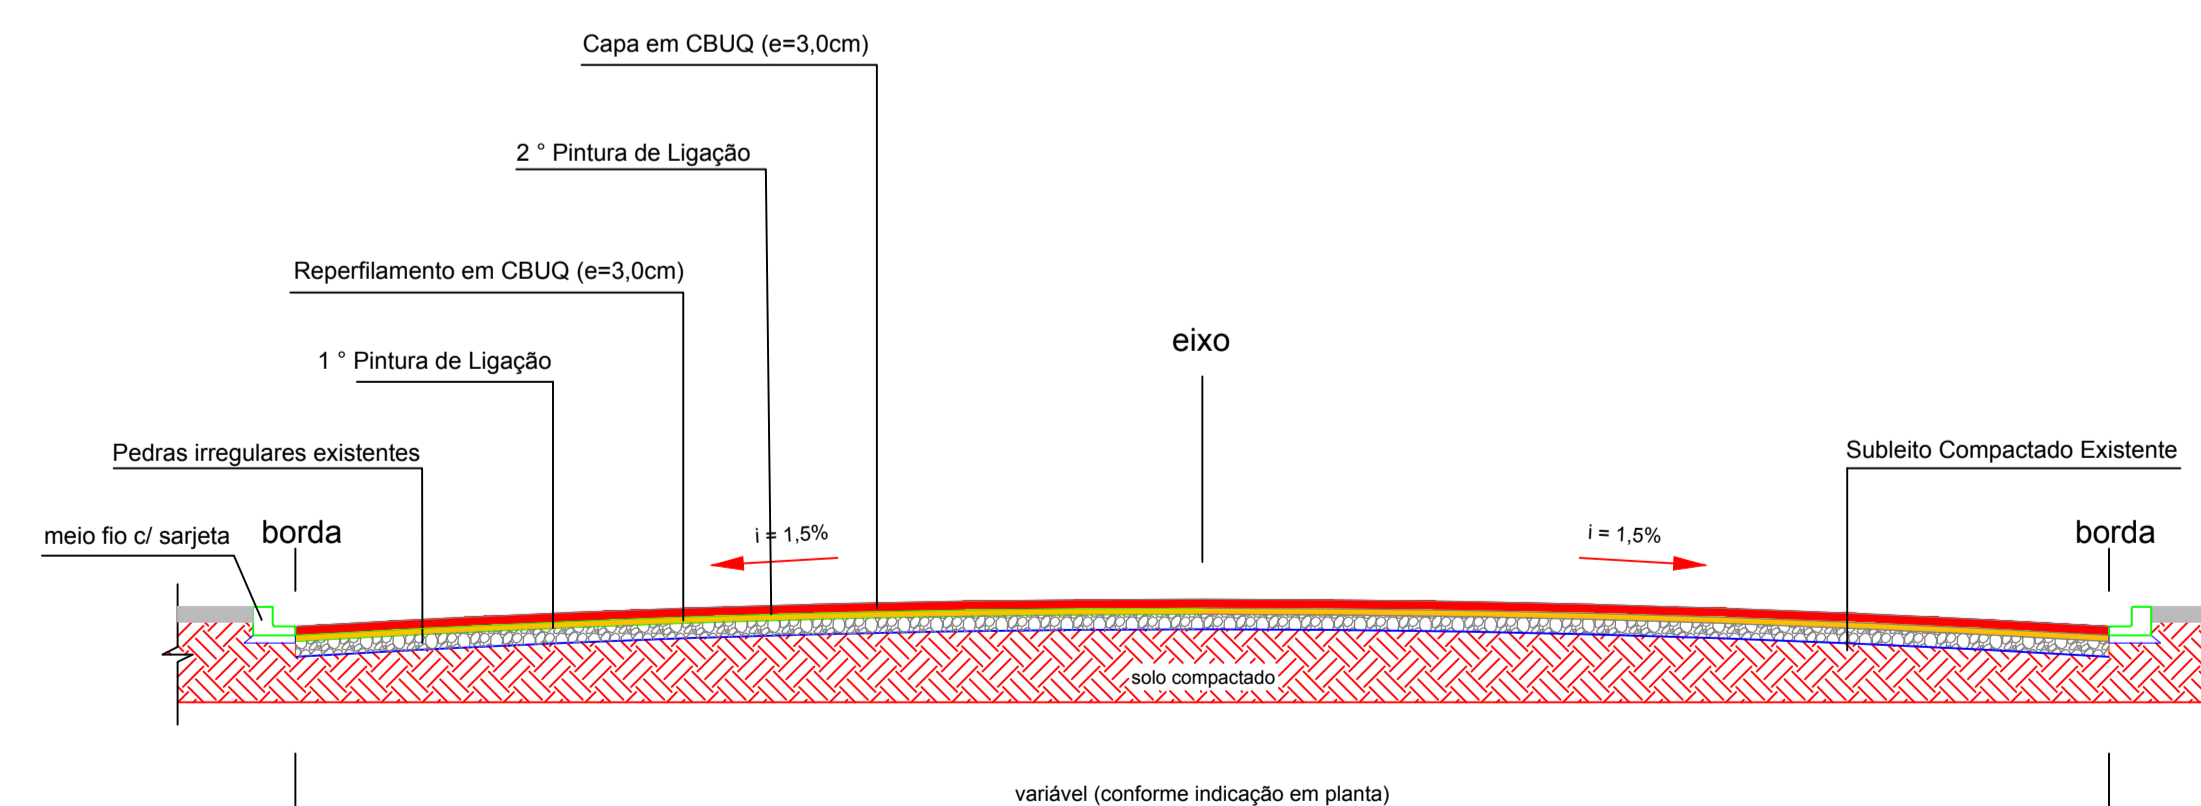

Seção Transversal do Recapeamento sobre pedras Irregulares
Escala 1:50

PREFEITURA MUNICIPAL DE PALMITAL

DEPARTAMENTO DE ENGENHARIA

PRANCHA
05/05

PROJETO DE PAVIMENTAÇÃO

ENDEREÇO DA OBRA:
Ruas Interventor Manoel Ribas, Vitor Grande, Santos Dumont, Moisés Lupion e Ostílio Nunes de Oliveira



CONTEÚDO:
Pavimentação

PROPRIETÁRIO:
Prefeito Valdenei de Souza
Prefeitura Municipal de Palmital
CNPJ: 75.680.025/0001-82

RESPONSÁVEL TÉCNICO PELO PROJETO:
Eduardo O. Tomen
Engenheiro Civil - CREA-PR 80402/D

ESTATÍSTICAS:

AUTENTICAÇÕES:

DESENHO: Darlan Dutra

ESCALA: Indicada

Palmital, 21 de Maio de 2020.