

PLANTA DO PERÍMETRO URBANO DE PALMITAL-PR


RECAPEAMENTO ASFÁLTICO




COORDENADAS GEOGRÁFICAS:

Trecho 1:	24°52'57.34" S	52°13'01.16" O
Trecho 2:	24°53'05.71" S	52°12'48.95" O
Trecho 3:	24°53'06.50" S	52°12'41.68" O
Trecho 4:	24°52'59.96" S	52°12'46.95" O
Trecho 5:	24°53'07.51" S	52°12'22.31" O
Trecho 6:	24°53'09.51" S	52°12'39.33" O
Trecho 7:	24°53'10.95" S	52°12'35.43" O
Trecho 8:	24°53'10.38" S	52°12'32.82" O

- AEROPORTO
- RESERVATÓRIO (SANEPAR)
- PAÇO MUNICIPAL
- PEDREIRA MUNICIPAL
- TERMINAL RODOVIÁRIO
- FÓRUM
- GINÁSIO DE ESPORTES
- IGREJA MATRIZ
- ESCOLAS
- CRECHES
- POSTO DE SAÚDE

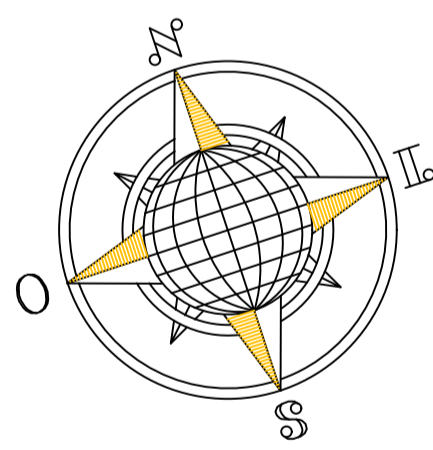

MAPA DE LOCALIZAÇÃO:

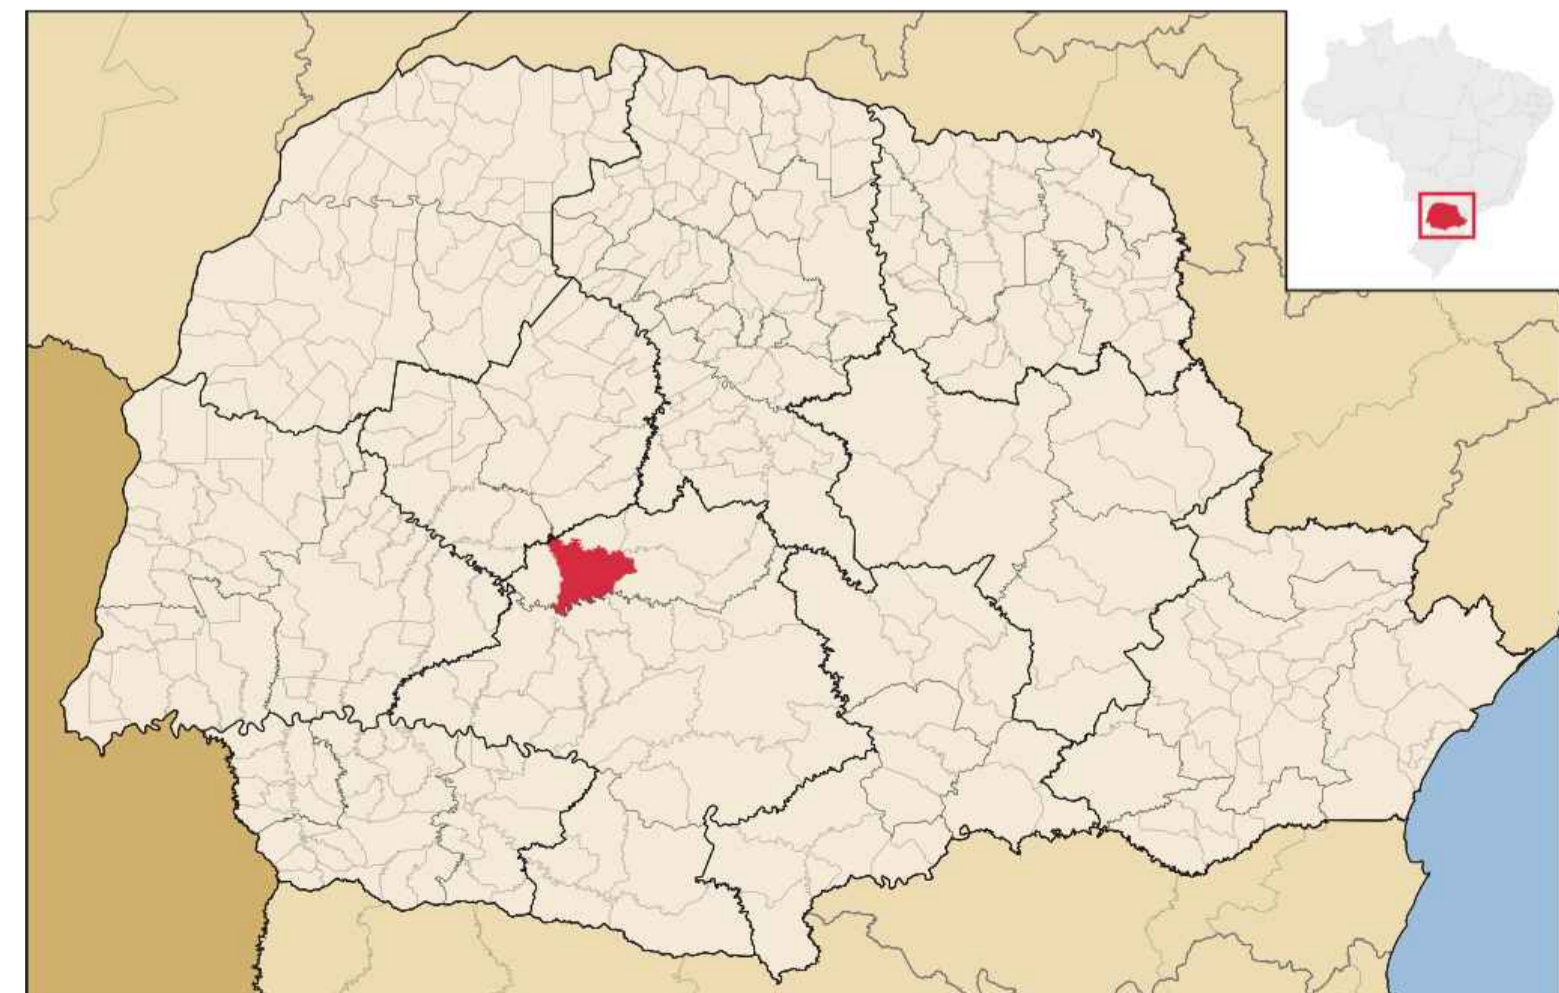

LEGENDA

Recape Asfáltico à executar sobre Pavimento Polidétrico Existente (Recapeamento)

PREFEITURA MUNICIPAL DE PALMITAL

DEPARTAMENTO DE ENGENHARIA PRANCHA **01/07**

PROJETO DE RECAPEAMENTO ASFÁLTICO

ENDEREÇO DA OBRA:
 TRECHO 1 - R. XV de Novembro entre R. Antônio Vicente e R. Augusto Vicente
 TRECHO 2 - R. Manoel Lúcio entre R. Maximiliano Vicente e R. Epitácio Camargo
 TRECHO 3 - R. Vicente Machado entre R. 15 de Novembro e R. R. Manoel Ribas
 TRECHO 4 - R. Manoel Lúcio entre R. Manoel Ribas e R. Princesa Isabel
 TRECHO 5 - R. São Desidério da Fonseca entre R. Maximiliano Vicente e R. Epitácio Camargo

CONTÊUDO:
 Planta de Localização

<p><small>PROPRIETÁRIO:</small></p> <p align="center">Prefeito Valdenei de Souza Prefeitura Municipal de Palmital CNPJ: 75.680.025/0001-82</p>	<p><small>RESPONSÁVEL TÉCNICO PELO PROJETO:</small></p> <p align="center">Eduardo O. Tomen Engenheiro Civil - CREA-PR 80402/D</p>
---	---

AUTENTICAÇÕES:

DESENHO: SIMONE DE ANDRADE ESCALA: Indicada Palmital, 12 de fevereiro de 2020.