


# RUA OSTÍLIO NUNES DE OLIVEIRA: TRECHO 5:

Escala 1:250

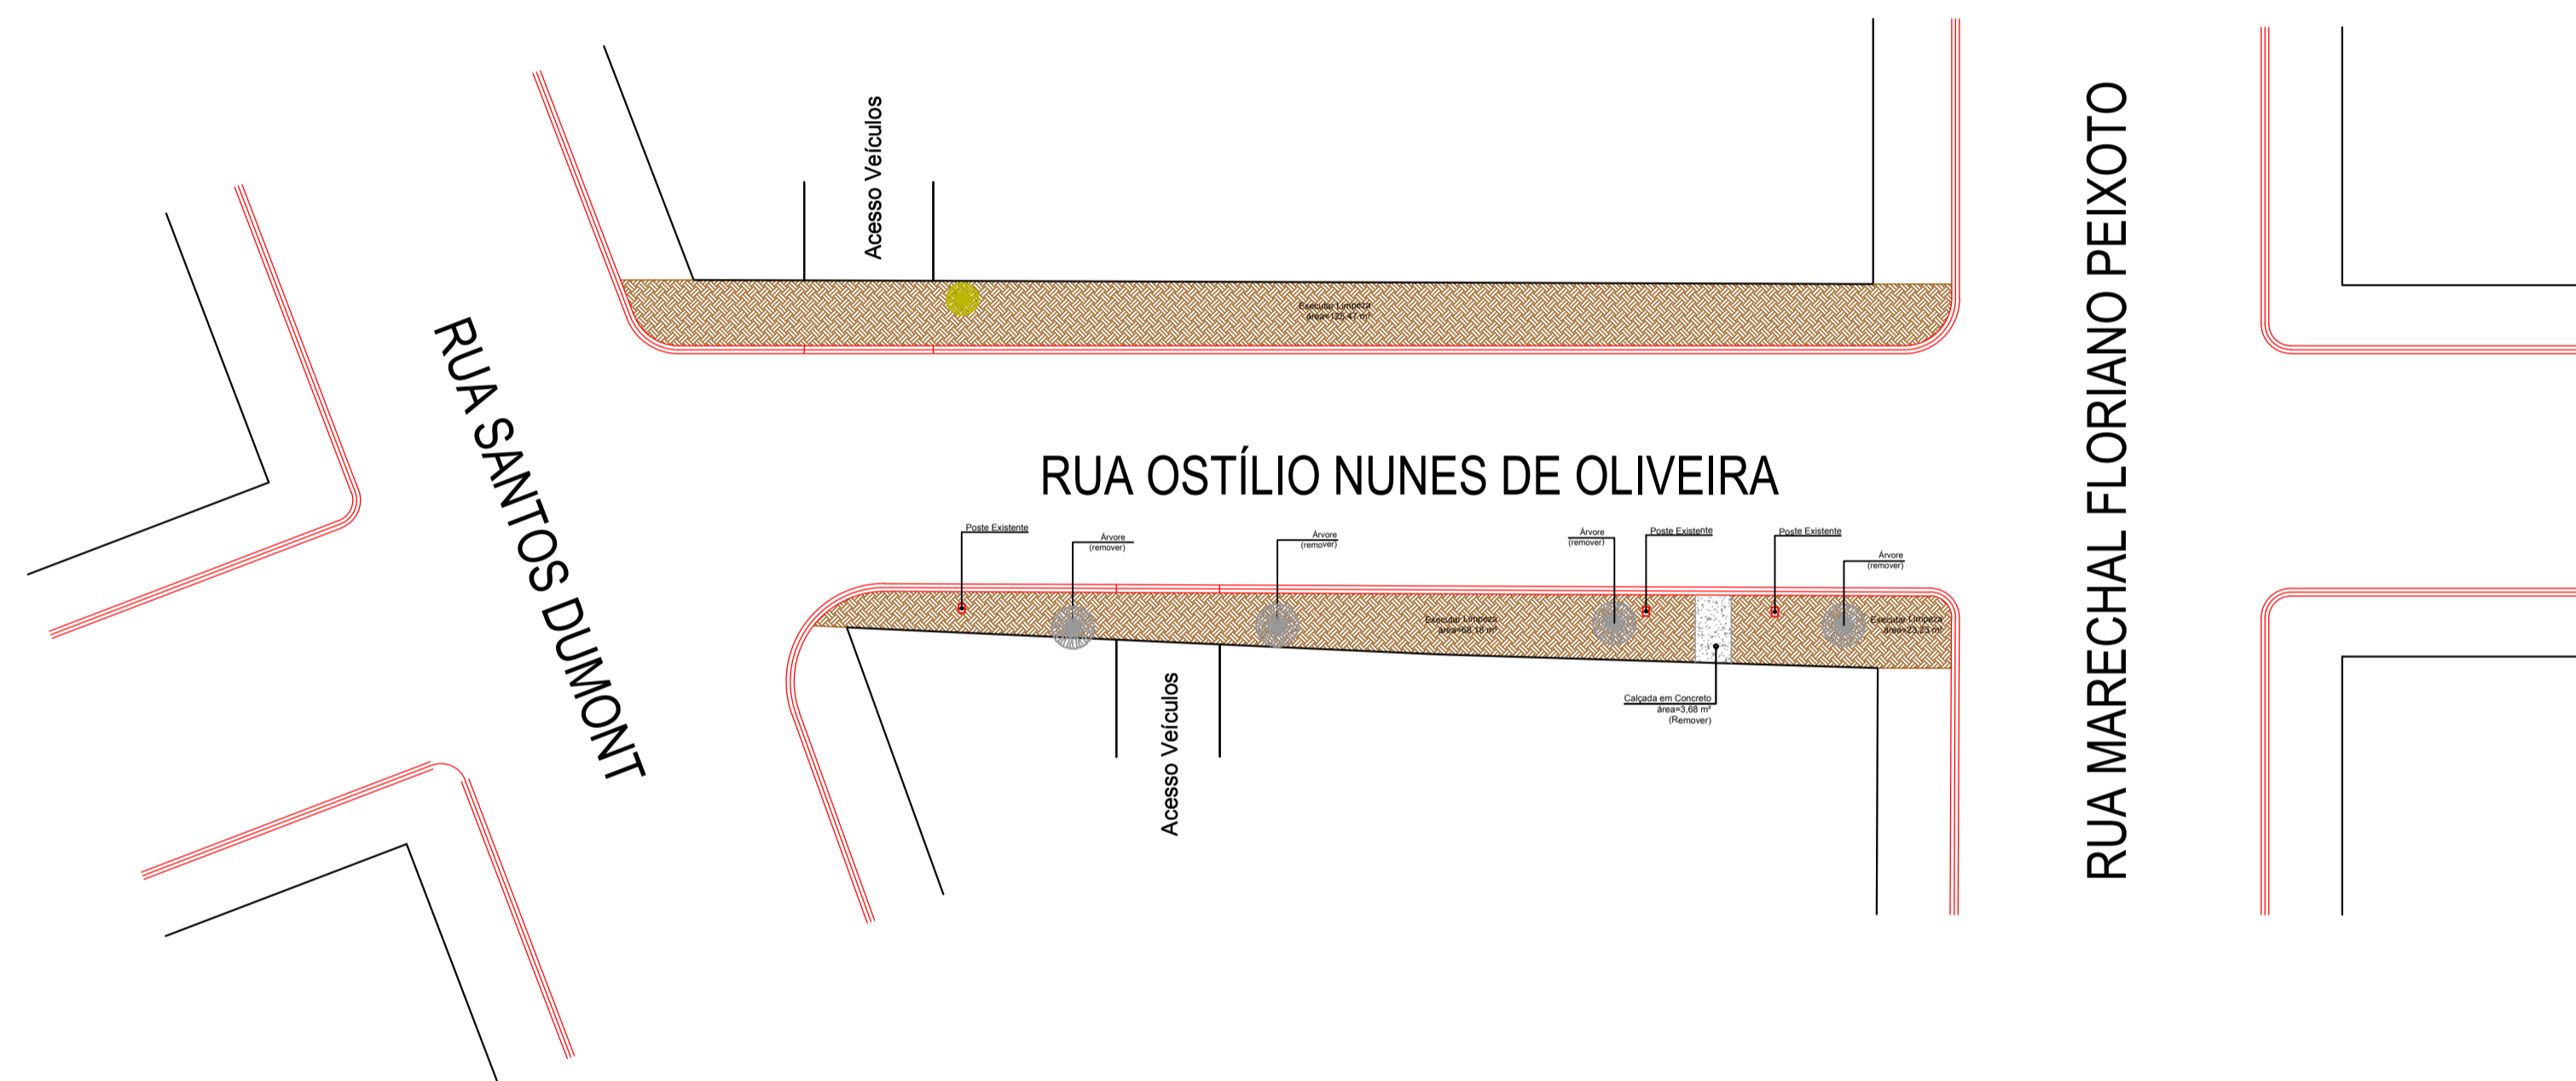

Trecho 5 - Rua Ostílio Nunes de Oliveira

TABELA DE DEMOLIÇÃO E REMOÇÃO		
Material	Unidade	Total
Calçada em Concreto (espessura = 5 cm)	m³	3,68
Limpeza de vegetação	m²	216,88
Árvore Existente (Remover)	Uni.	4
Árvore Existente (Permanece)	Uni.	1



LOCAL DE INTERVENÇÃO  
Escala 1:2500

**PREFEITURA MUNICIPAL DE PALMITAL**

---

**DEPARTAMENTO DE ENGENHARIA** PRANCHA **05/05**

---

OBRA: **PROJETO DE PAVIMENTAÇÃO**

---

ENDEREÇO DA OBRA:  
**Ruas Interventor Manoel Ribas, Vitor Grande, Santos Dumont, Moisés Lupion e Ostílio Nunes de Oliveira**

---

CONTEÚDO:  
**Demolição**

---

PROPRIETÁRIO:  <b>Prefeito Valdenei de Souza</b> Prefeitura Municipal de Palmital CNPJ: 75.680.025/0001-82	RESPONSÁVEL TÉCNICO PELO PROJETO:  <b>Eduardo O. Tomen</b> Engenheiro Civil - CREA-PR 80402/D
--	--

---

ESTATÍSTICAS: AUTENTICAÇÕES:

---

DESENHO: Darlan Dutra ESCALA: Indicada Palmital, 21 de Maio de 2020.