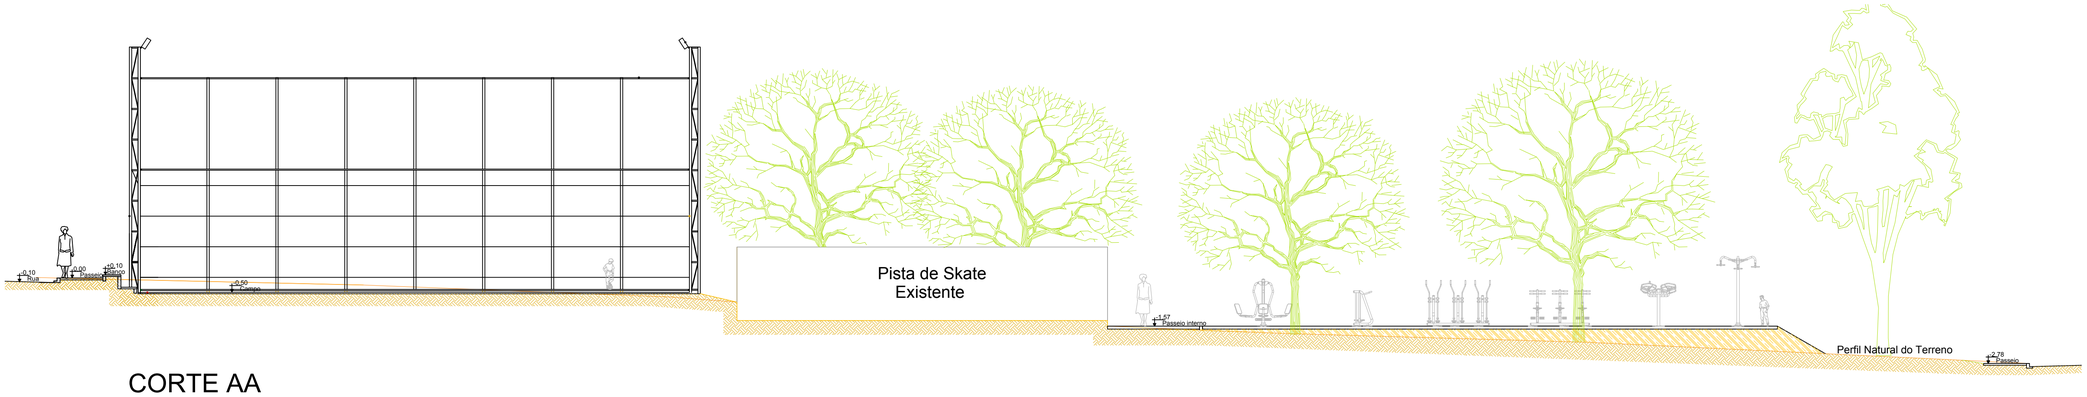

CORTE AA

Escala 1:100

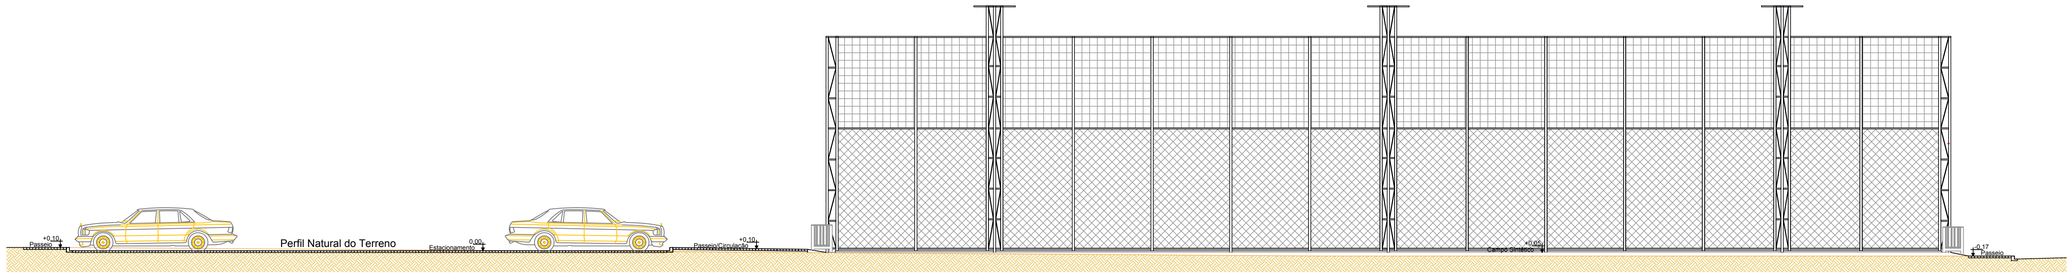

CORTE BB

Escala 1:100

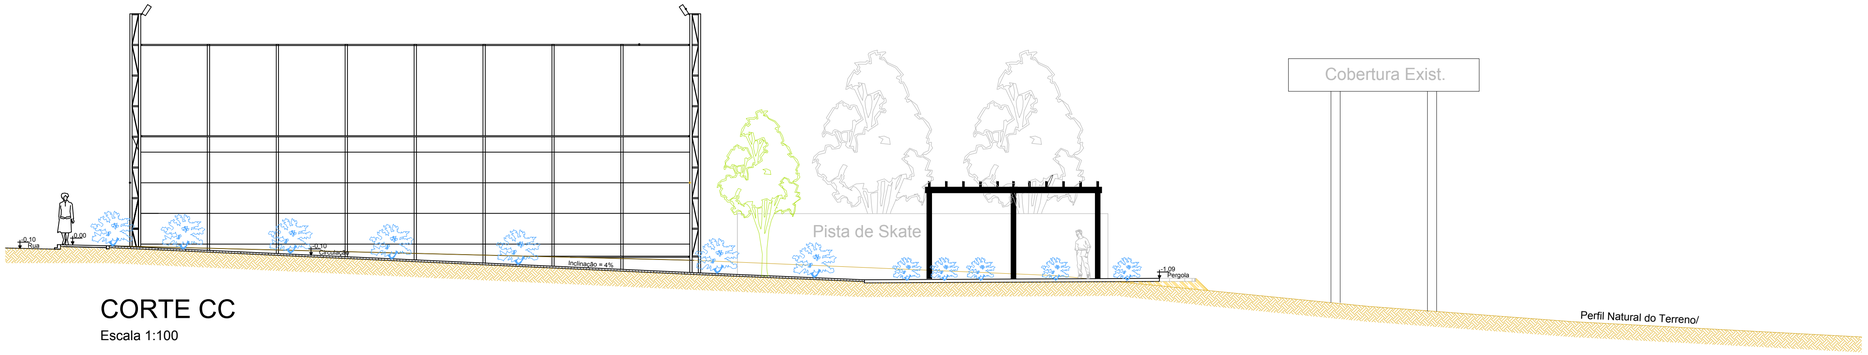

CORTE CC

Escala 1:100

CORTE DD

Escala 1:100

PREFEITURA MUNICIPAL DE PALMITAL

DEPARTAMENTO DE ENGENHARIA

PRANCHA: **04/04**

OBRA:
PROJETO DE URBANIZAÇÃO - MEU CAMPINHO

ENDEREÇO DA OBRA:
Rua Enedina de Oliveira, esquina com a Rua 7 de Setembro, Loteamento Luiz Carollo, Palmital-Pr

CONTEÚDO:
Cortes

PROPRIETÁRIO:
Prefeito Valdenei de Souza
Prefeitura Municipal de Palmital
CNPJ: 75.680.025/0001-82

RESPONSÁVEL TÉCNICO PELO PROJETO:
Eduardo Orestes Tomen
Engenheiro Civil - CREA-PR -80402/D

LOCALIZAÇÃO DO TERRENO:

RUA 7 DE SETEMBRO
RUA 7 DE SETEMBRO
RUA 7 DE SETEMBRO