PROJETO DE DRENAGEM

RUA VITOR GRANDE - TRECHO NA VILA FELIZ

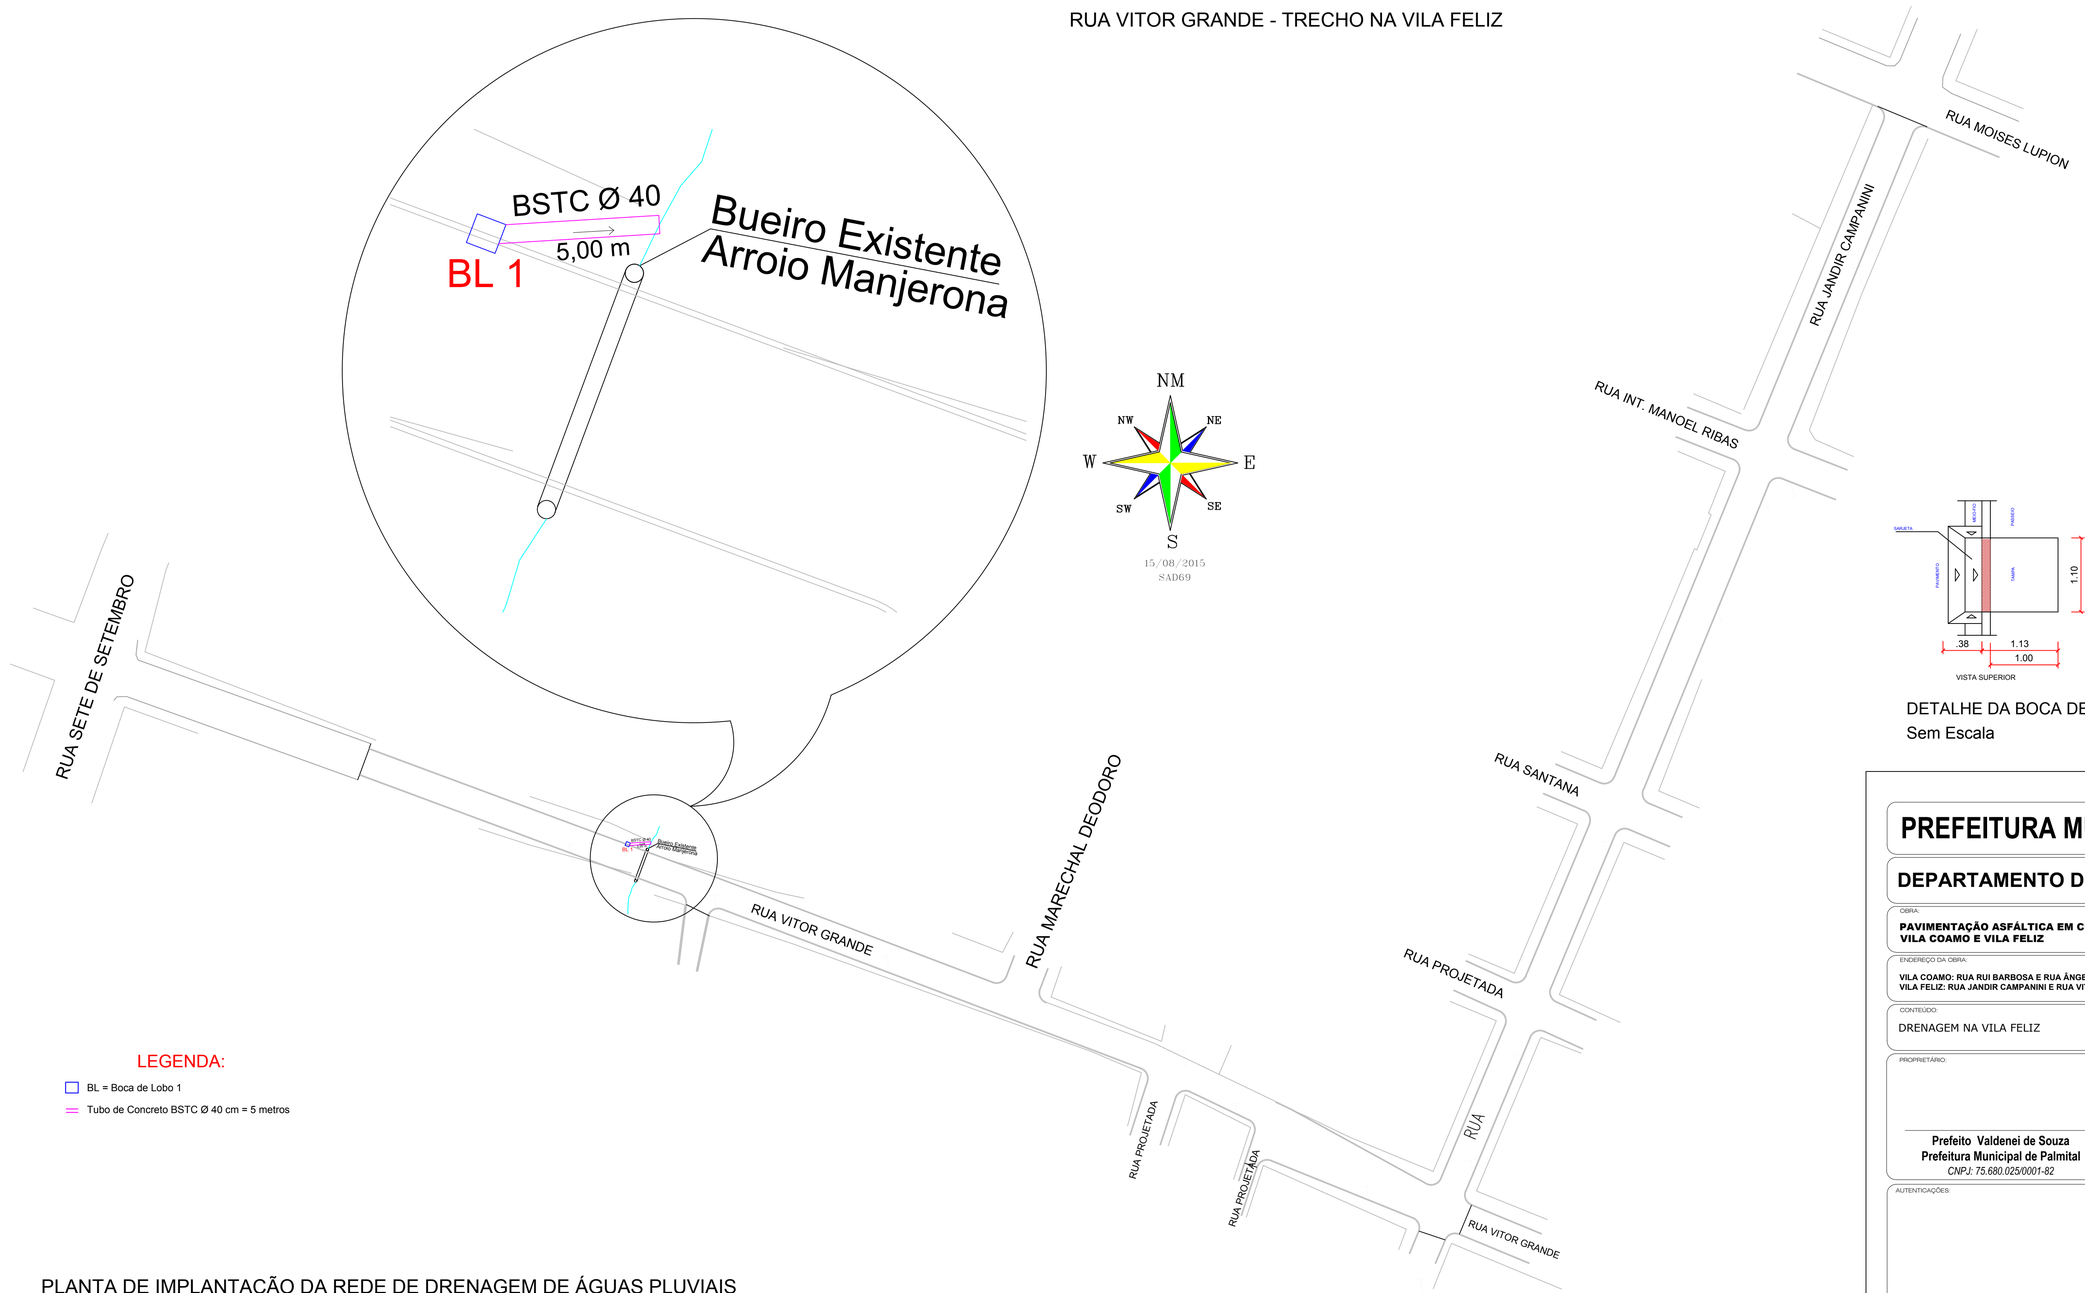

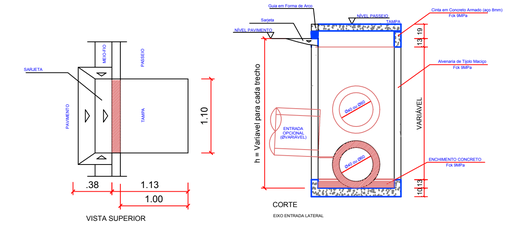

DETALHE DA BOCA DE LOBO
Sem Escala

LEGENDA:

- BL = Boca de Lobo 1
- Tubo de Concreto BSTC Ø 40 cm = 5 metros

PLANTA DE IMPLANTAÇÃO DA REDE DE DRENAGEM DE ÁGUAS PLUVIAIS
Escala:.....1/500

PREFEITURA MUNICIPAL DE PALMITAL

DEPARTAMENTO DE ENGENHARIA

PRANCHA: **03/05**

OBRA:
PAVIMENTAÇÃO ASFÁLTICA EM CBUQ NA VILA COAMO E VILA FELIZ

ENDEREÇO DA OBRA:
VILA COAMO: RUA RUI BARBOSA E RUA ÂNGELO VICENTIM
VILA FELIZ: RUA JANDIR CAMPANINI E RUA VITOR GRANDE

CONTEÚDO:
DRENAGEM NA VILA FELIZ

Prefeitura de Palmital
CONSTRUINDO UM NOVO TEMPO!

PROPRIETÁRIO:
Prefeito Valdenei de Souza
Prefeitura Municipal de Palmital
CNPJ: 75.680.025/0001-82

RESPONSÁVEL TÉCNICO PELO PROJETO:
Eduardo O. Tomen
Engenheiro Civil - CREA-PR 80402/D

AUTENTICAÇÕES:

DESENHO: Eduardo | ESCALA: Indicada | Palmital, 14 de Março de 2019.