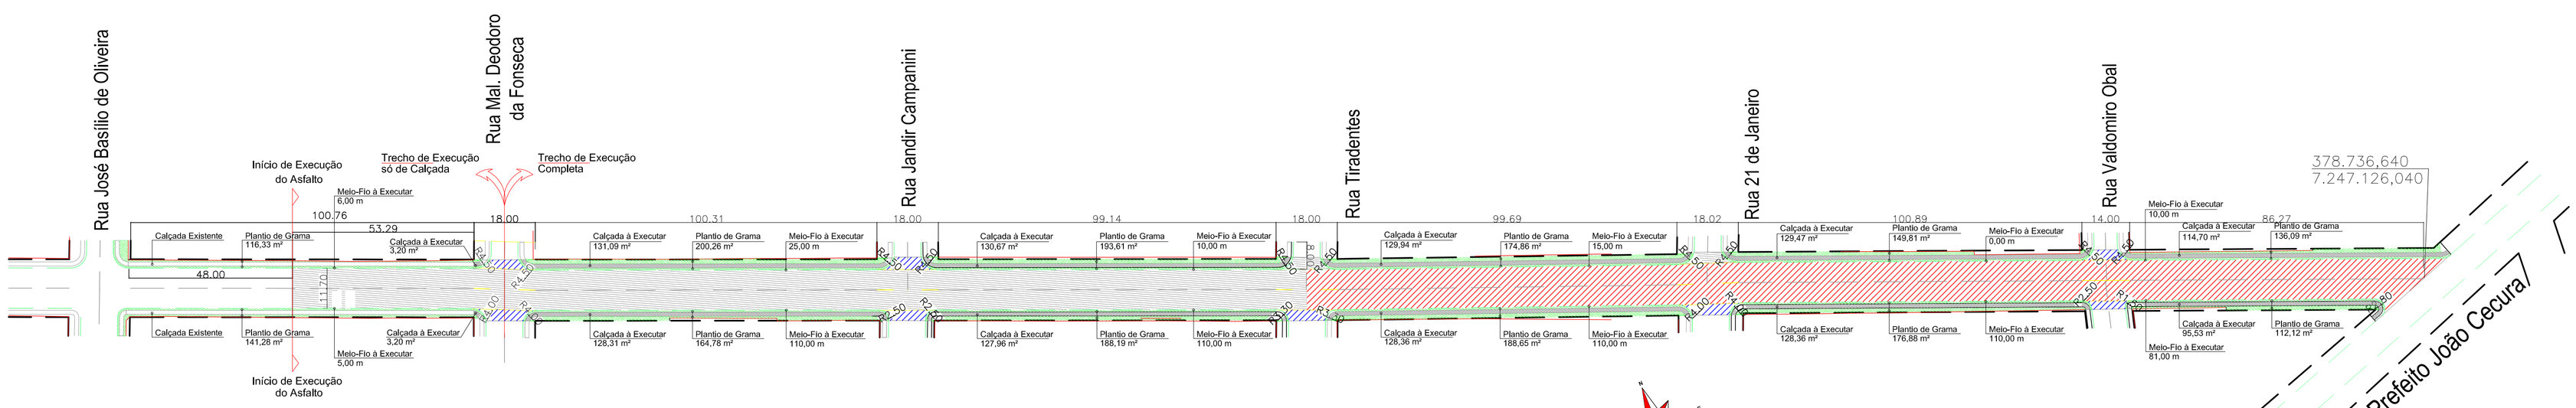

IMPLANTAÇÃO - RUA JOAQUIM FERREIRA DE SOUZA

TRECHO ENTRE A RUA JOSÉ BASÍLIO DE OLIVEIRA E A AVENIDA PREFEITO JOÃO CECURA

ESCALA 1/1000

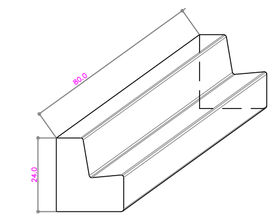

DETALHE ISOMÉTRICO
SEM ESCALA
MEIO-FIO EM CONCRETO

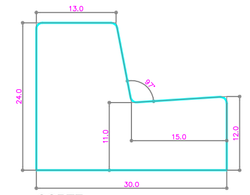

CORTE
SEM ESCALA

LEGENDA
PASSEIO EM CONCRETO
ASFALTO - Esp 5,00 cm
RECAPE - Esp 3,50 cm
Recape sobre pedra irregular (3,00 + 3,00)
GRAMA
MEIO FIO a remover
MURO
PREDIAL PROJETADO

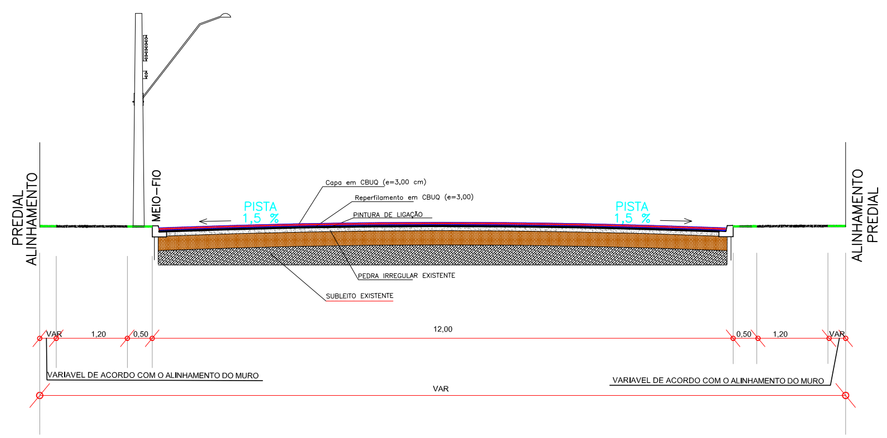

SEÇÃO TRANSVERSAL RECAPE SOBRE PEDRA IRREGULAR

ESCALA 1/100

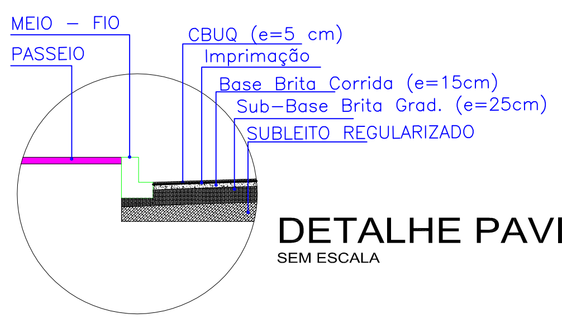

DETALHE PAVIMENTAÇÃO

SEM ESCALA

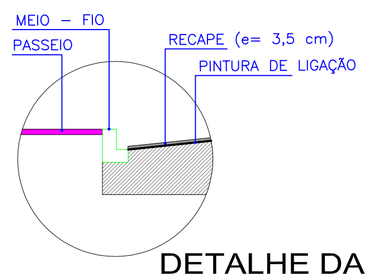

DETALHE DA PISTA DE RECAPE

SEM ESCALA

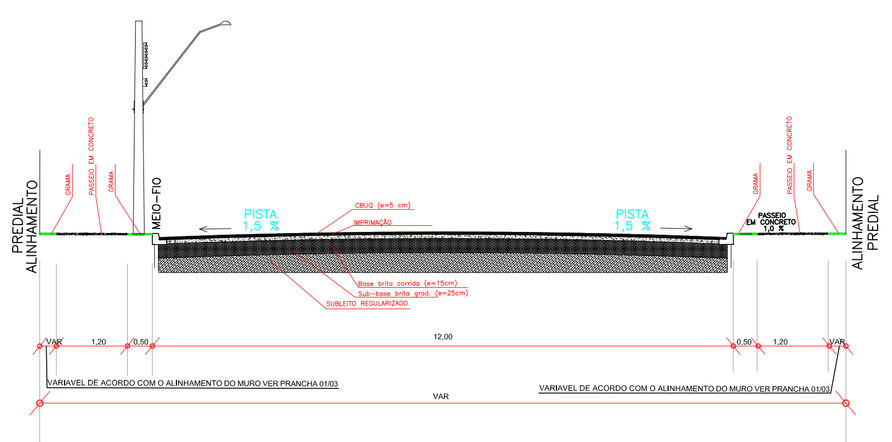

Seção Tranversal - Pavimentação Nova

ESCALA 1/100

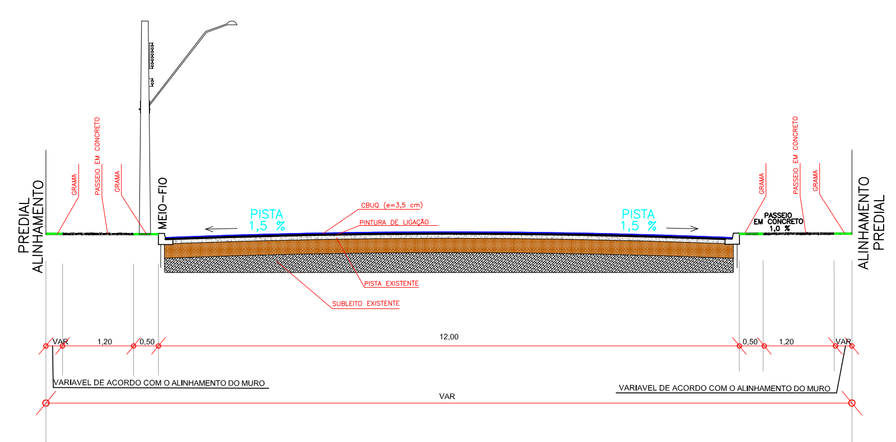

SEÇÃO TRANSVERSAL RECAPE

ESCALA 1/100

APROVAÇÃO

CARIMBO DA PREFEITURA

Local: Palmital/Pr

Escala: Indicada

Data: 16/02/2017

Desenho: Eduardo Tomen

finalidade e endereco da obra:

PAVIMENTAÇÃO EM CBUQ

RUA JOAQUIM FERREIRA DE SOUZA

TRECHO ENTRE R. JOSÉ BASILIO DE OLIVEIRA E AV. PREF. JOÃO CECURA

Folha: **02/05**

Proprietario:

PREFEITURA MUNICIPAL DE PALMITAL

CNPJ: 75.680.025/0001-82

PROJETO DE PAVIMENTAÇÃO ASFÁLTICA

Resp. Técnico Projeto:

Eduardo Orestes Tomen

Engenheiro Civil CREA-PR 80.402/D

Resp. Técnico Execução:

OS PROJETOS ESTÃO SENDO ENTREGUES DE ACORDO COM O ATO 3760 CREA/PR, LEGISLAÇÕES ESTADUAIS E FEDERAIS PERTINENTES, DECRETO Nº 5.296/2004 E SUAS ALTERAÇÕES, QUE TRATA SOBRE A ACESSIBILIDADE UNIVERSAL, NORMAS TÉCNICAS (ANNT), CÓDIGO DE OBRAS DO MUNICÍPIO, BEM COMO SUAS ALTERAÇÕES, ESTAMOS CIENTES DAS PENALIDADES PREVISTAS NA MESMA, ESPECIALMENTE NO QUE TANGE A FALSAS INFORMAÇÕES. PROJETO EM DESACORDO COM AS SUAS DETERMINAÇÕES E A EXECUÇÃO DA OBRA EM DESCONFORMIDADE COM O PROJETO APROVADO, É DE NOSSO CONHECIMENTO QUE A EXECUÇÃO DAS OBRAS LICENCIADAS SOFRERÁ RIGOROSA AÇÃO FISCAL POR PARTE DO MUNICÍPIO E CREA/PR. NÃO SENDO EXPEDIDO O CERTIFICADO DE CONCLUSÃO DE OBRA ENQUANTO A CONSTRUÇÃO NÃO ESTIVER COMPLETAMENTE REGULARIZADA E QUITADOS OS DÉBITOS PROVENIENTE DAS MULTAS EVENTUALMENTE IMPOSTAS, ESTAMOS CIENTES QUE AS CONSTRUÇÕES EXECUTADAS EM DESACORDO COM A LEGISLAÇÃO SERÃO DEMOLIDAS RESERVANDO O MUNICÍPIO DE QUALQUER ÔNUS.