


Secção Transversal (Corte AA)
Escala 1:50

PLANTA DA INTERVENÇÃO E REMOÇÕES

Escala:.....1:500

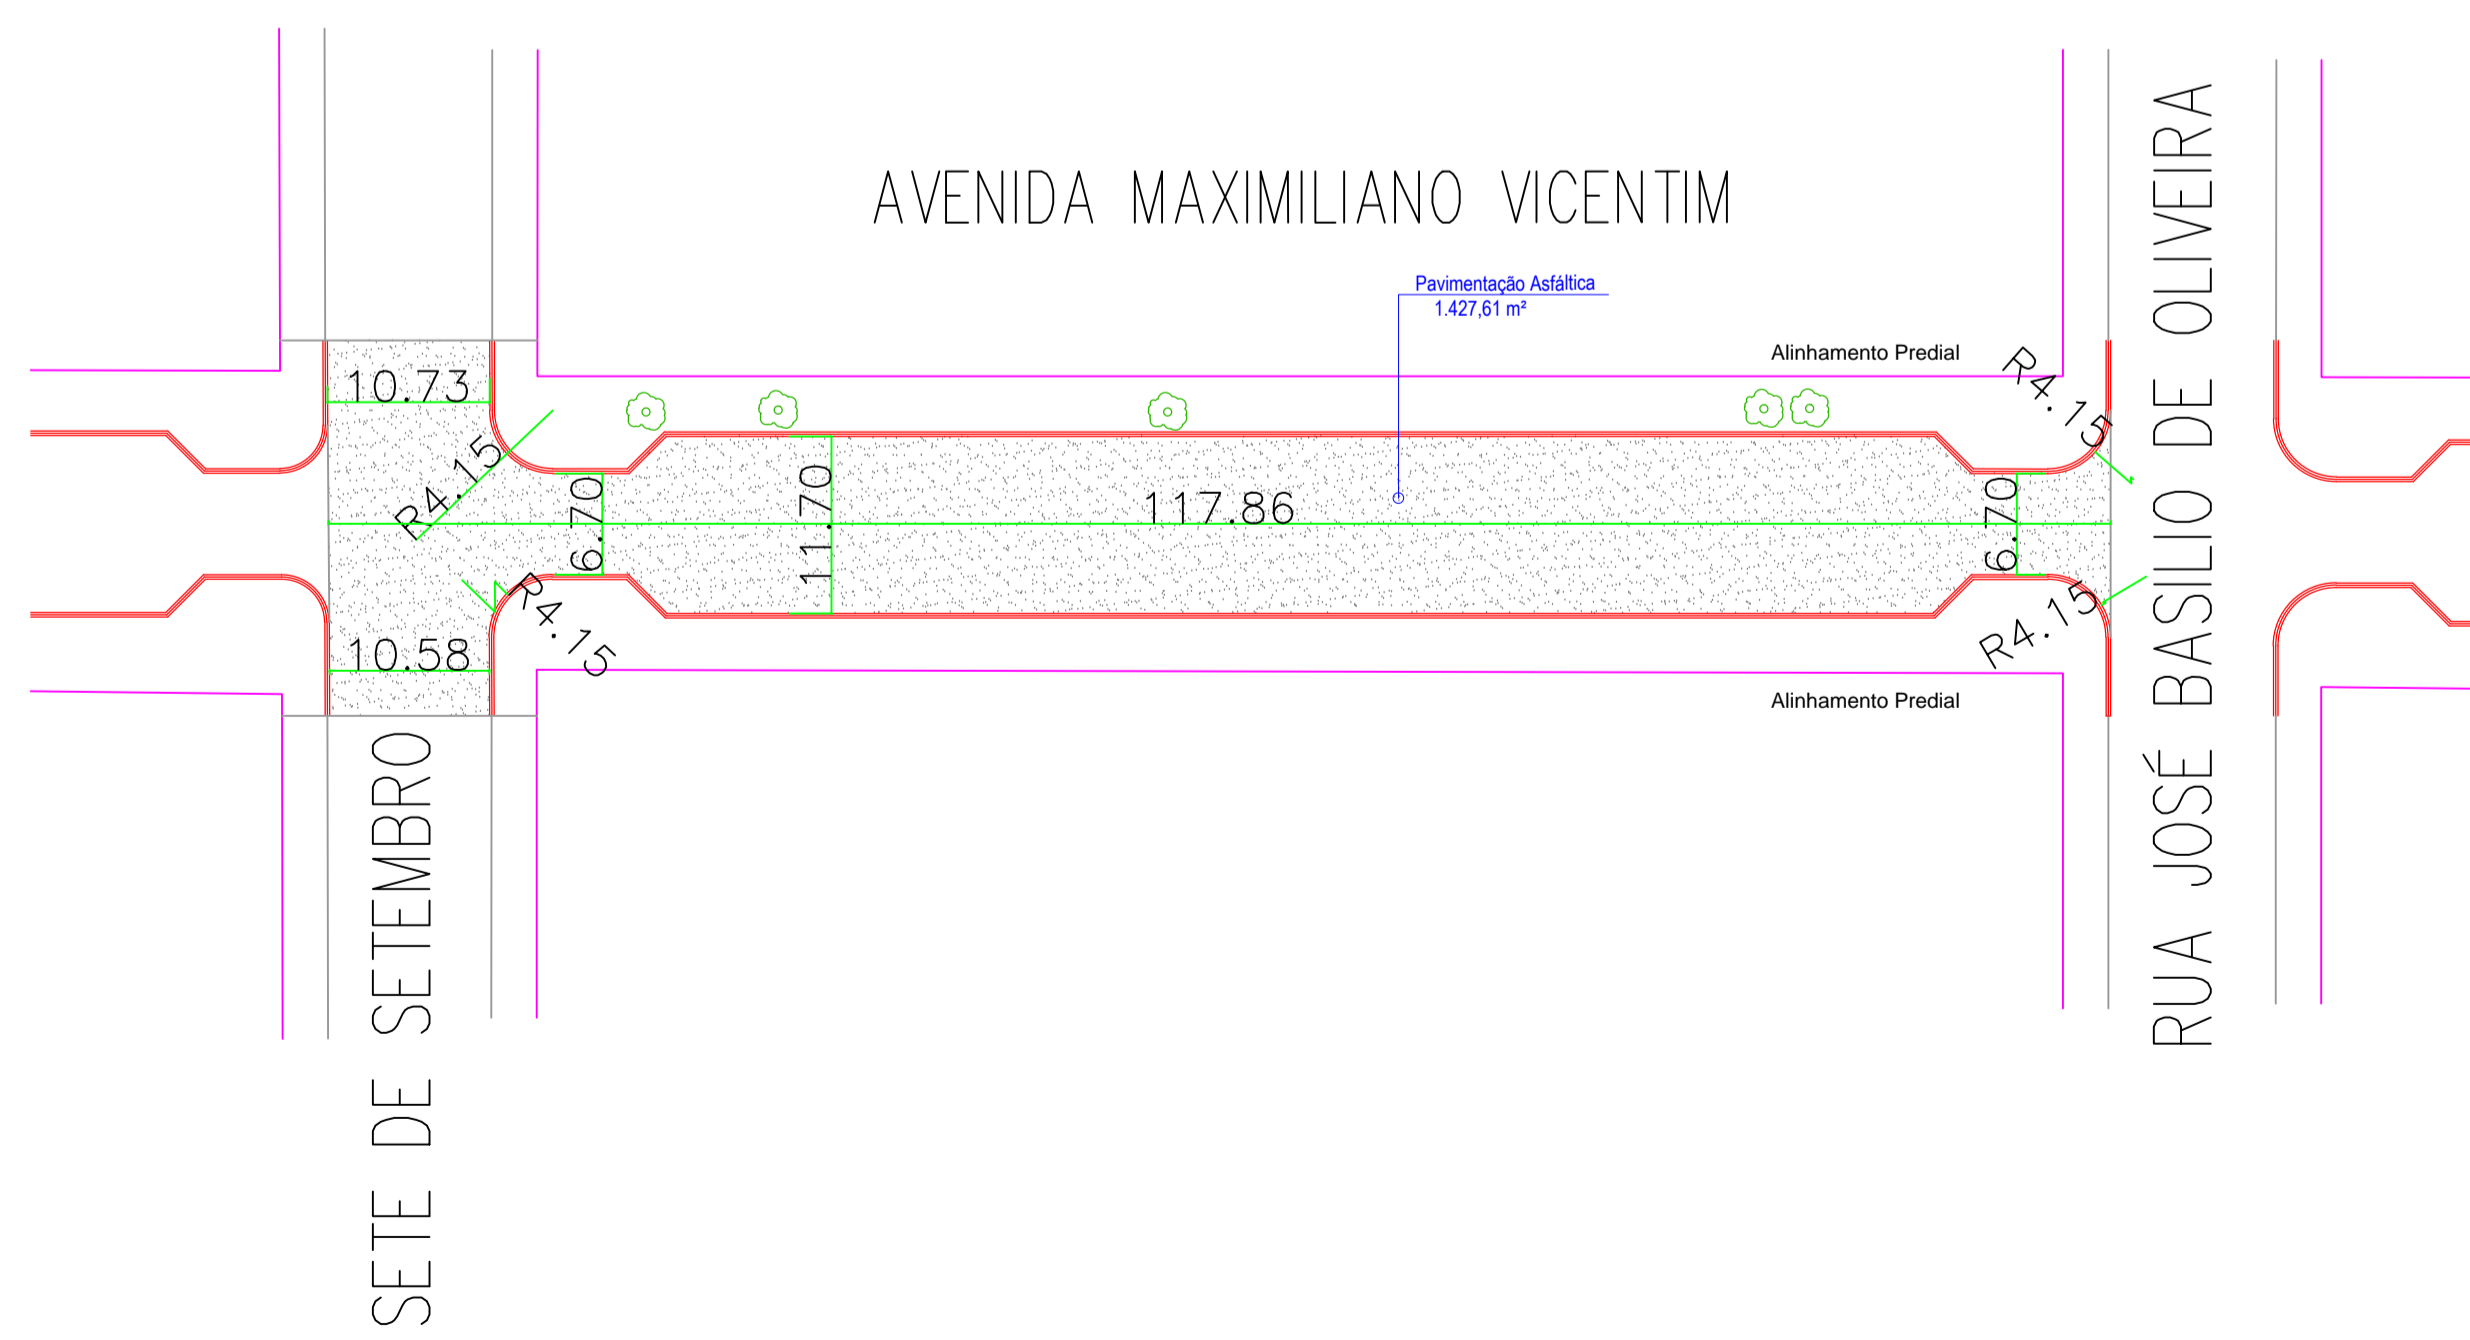

PLANTA DE IMPLANTAÇÃO DO ASFALTO

Escala:.....1:500

APROVAÇÃO

CARIMBO DA PREFEITURA		
Local: Palmital/Pr	Finalidade e endereço da obra: PAVIMENTAÇÃO EM CBUQ RUA MAXIMILIANO VICENTIM TRECHO-ENTRE A RUA 7 DE SETEMBRO E A RUA JOSÉ B. DE OLIVEIRA	Folha: 04/05
Escola: Indicada	Data: 16/02/2017	Proprietário: PREFEITURA MUNICIPAL DE PALMITAL CNPJ: 75.680.025/0001-82
Deseñho: Eduardo Tomen		

PROJETO DE PAVIMENTAÇÃO ASFÁLTICA

Resp. Técnico Projeto: Eduardo Onestês Tomen Engenheiro Civil CREA-PR 80.402/D	Resp. Técnico Execução:
--	-------------------------

OS PROJETOS ESTÃO SENDO ENTREGUES DE ACORDO COM DADO DEBEM CUMPRIR LEGISLAÇÕES ESTADUAIS E FEDERAIS PERTINENTES, DECRETO Nº 5.209/04 E SUAS ALTERAÇÕES, QUE TRATA SOBRE A ACESSIBILIDADE UNIVERSAL, NORMAS TÉCNICAS (ABNT), CÓDIGO DE OBRAS DO MUNICÍPIO, BEM COMO SUAS ALTERAÇÕES. ESTAMOS CIENTES DAS FINALIDADES PREVISTAS NA MEMO, ESPECIALMENTE NO QUE TANGE A FALSAS INFORMAÇÕES, PROJETO EM DEACORDO COM AS SUAS DETERMINAÇÕES E A EXECUÇÃO DA OBRA EM DEACORDO COM O PROJETO APROVADO E DE NENHUM CONHECIMENTO QUE A EXECUÇÃO DAS OBRAS LICENCIADAS, SUPERAR, MODIFICAR, ADIAR, SUSPENDER, POR PARTE DO MUNICÍPIO E CEARA, NÃO SENDO EXPEDIDO O CERTIFICADO DE CONCLUSÃO DE OBRA ENQUANTO A CONTRATAÇÃO NÃO ESTIVER COMPLETAMENTE REGULADA E OUTROS DOS DEBENTOS PROVENIENTES DAS ATIVIDADES EVENTUALMENTE IMPOSTAS. ESTAMOS CIENTES QUE AS CONTRATAÇÕES EXECUTADAS EM DEACORDO COM A LEGISLAÇÃO BEM COMO DAS IDENTIFICANDO O MUNICÍPIO DE QUALQUER DADOS.