

1 PLANTA DE PASSEIO - TRECHO 05
ESCALA 1/200

LEGENDA	QUANT.
PASSEIO PAVER ESP.6 CM	750,80 m ²
RECAPE - Esp 3,00 cm	-----
MEIO FIO ALTO	277,00 m
MEIO FIO BAIXO	-----
ÁRVORES A PLANTAR	7 und
ALINHAMENTO PRED.	-----

LEGENDA:

- POSTE EXISTENTE A RELOCAR
- POSTE RELOCADO

TRECHO 04




PASSEIO - PAVER 750,80 m²

TOTAL DE PAVER 750,80 m²

PISO TÁTIL(DIRECIONAL + ALERTA)

54,20 m²

Detalhamento de contenção das árvores:

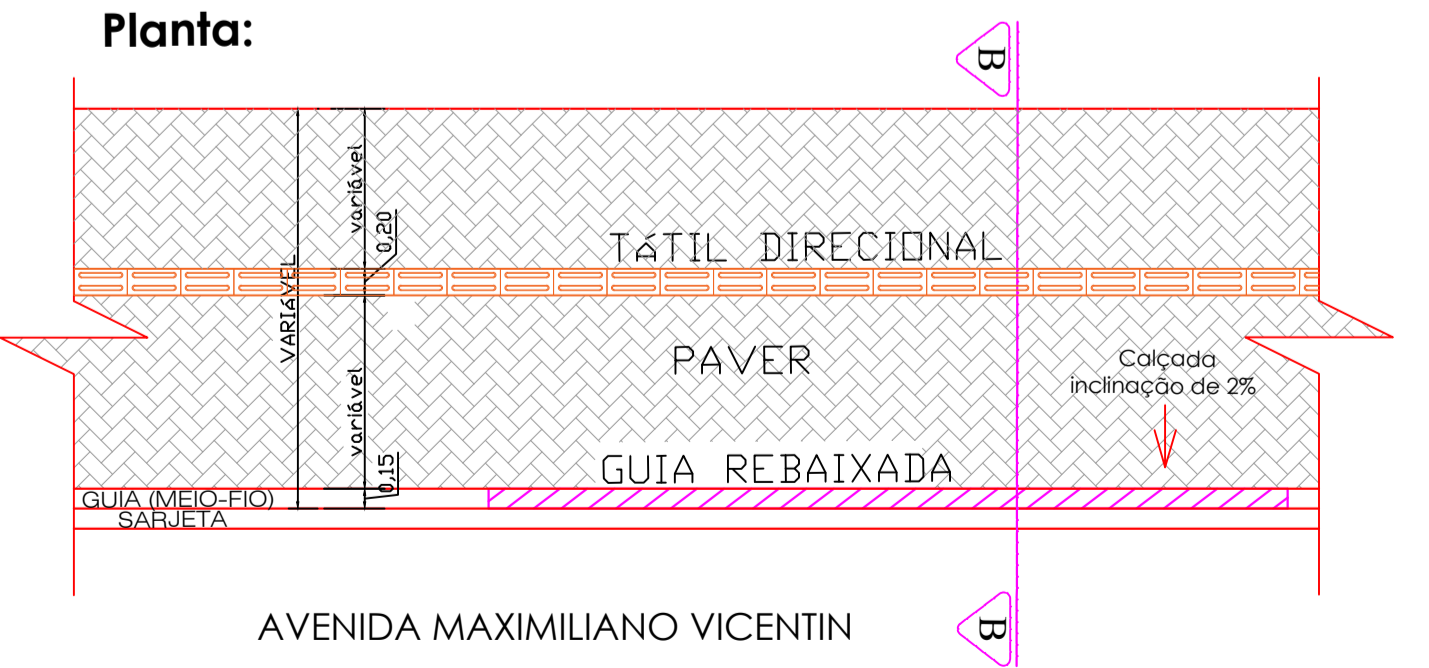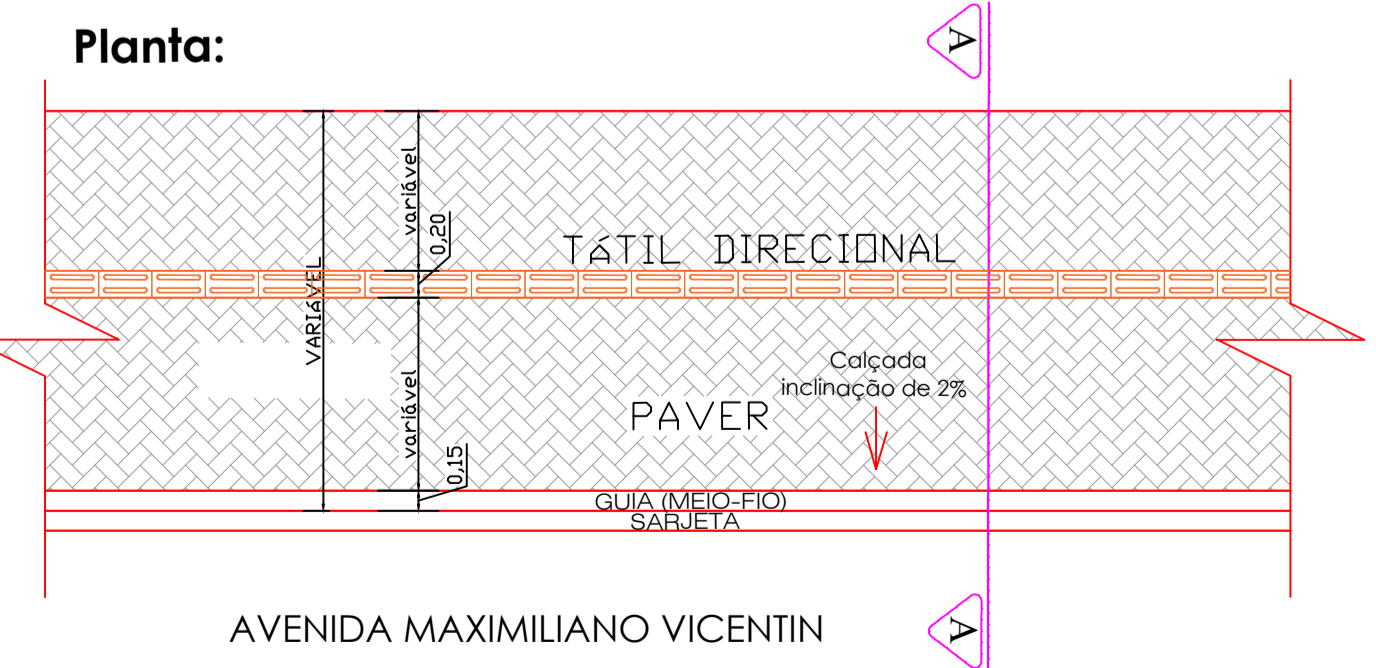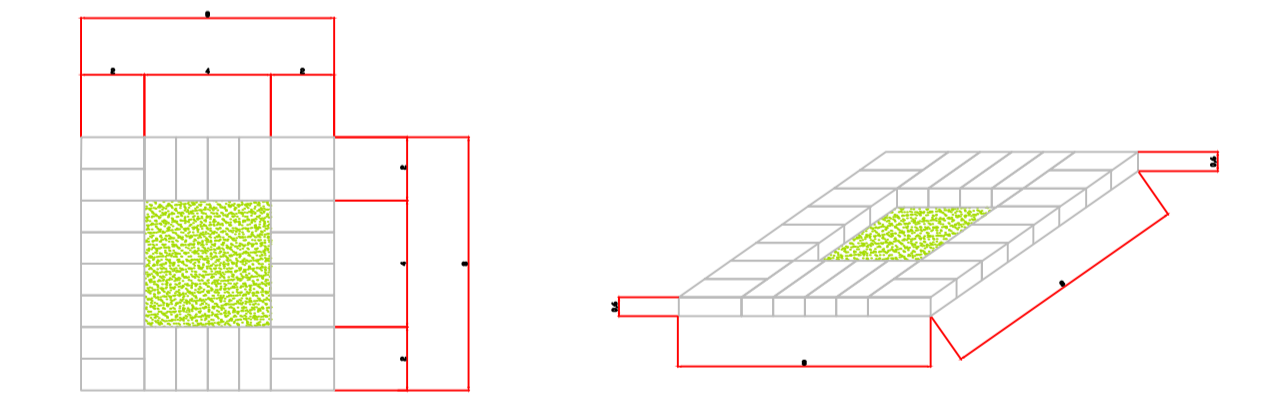

MUNICÍPIO DE PALMITAL

DEPARTAMENTO DE ENGENHARIA PRANCHAS **04/07**

PROJETO DE PAVIMENTAÇÃO ASFÁLTICA

AVENIDA MAXIMILIANO VICENTINI
(Trecho entre a Rua Imaculada Conceição e o Cemitério)

RECAPEAMENTO ASFÁLTICO EM CBUQ

TRECHO 5

PROFESSOR: **VALDENI DE SOUZA**
Prefeito Municipal

RESPONSÁVEL TÉCNICO PELO PROJETO: **ALEX CLEYTON ALMEIDA MOHANNA**
Engenheiro Civil - CREA - PR 156234/D

DESIGNADO: arq. SIMONE DE ANDRADE ESCALA: INDICADA

Palmital, 15 de Outubro de 2019.