



PLANTA IMPLANTAÇÃO
Escala -1:400

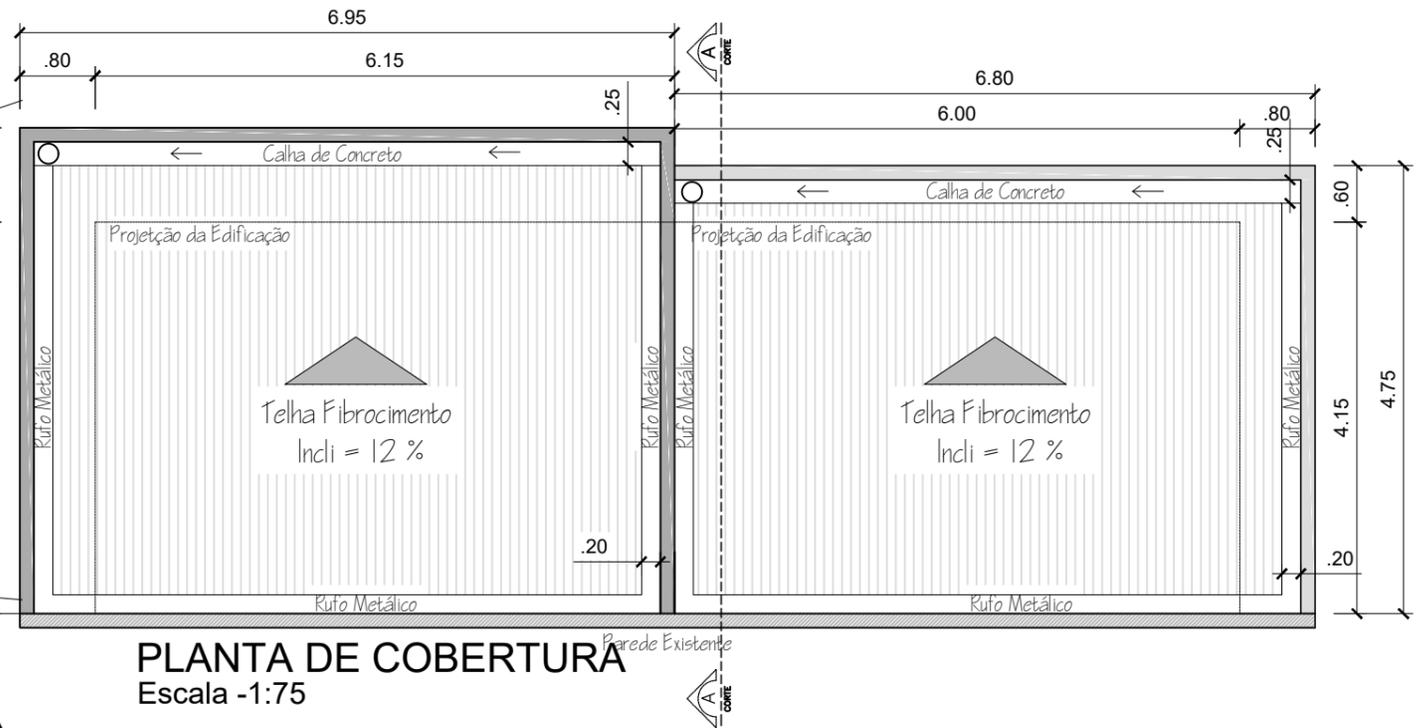

PLANTA DE COBERTURA
Escala -1:75

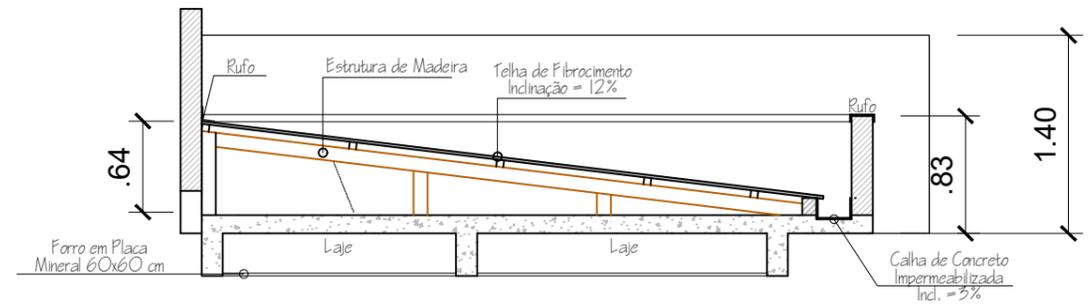

CORTE COBERTURA AA
Escala -1:50



Prefeitura de
Palmital
CONSTRUINDO UM NOVO TEMPO!

DEPARTAMENTO DE ENGENHARIA

PROJETO ARQUITETÔNICO

R. IMACULADA CONCEIÇÃO (Trecho entre a Av. Maximiliano Vicentim e a R. Joaquim Ferreira de Souza)
R. JOAQUIM FERREIRA DE SOUZA (Trecho entre a R. Imaculada Conceição e a Coamo)
R. XV DE NOVEMBRO (Trecho entre a R. Imaculada Conceição e a R. Antônio Vicentim)

Planta de Locação

02/04