

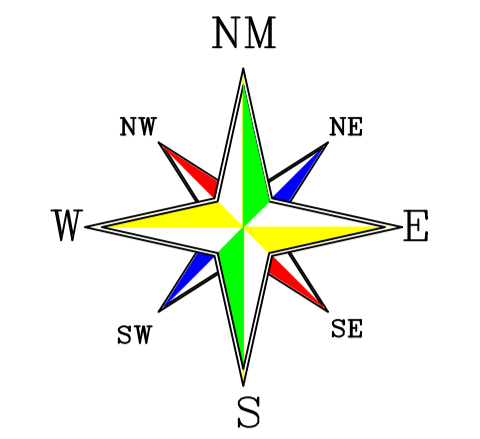
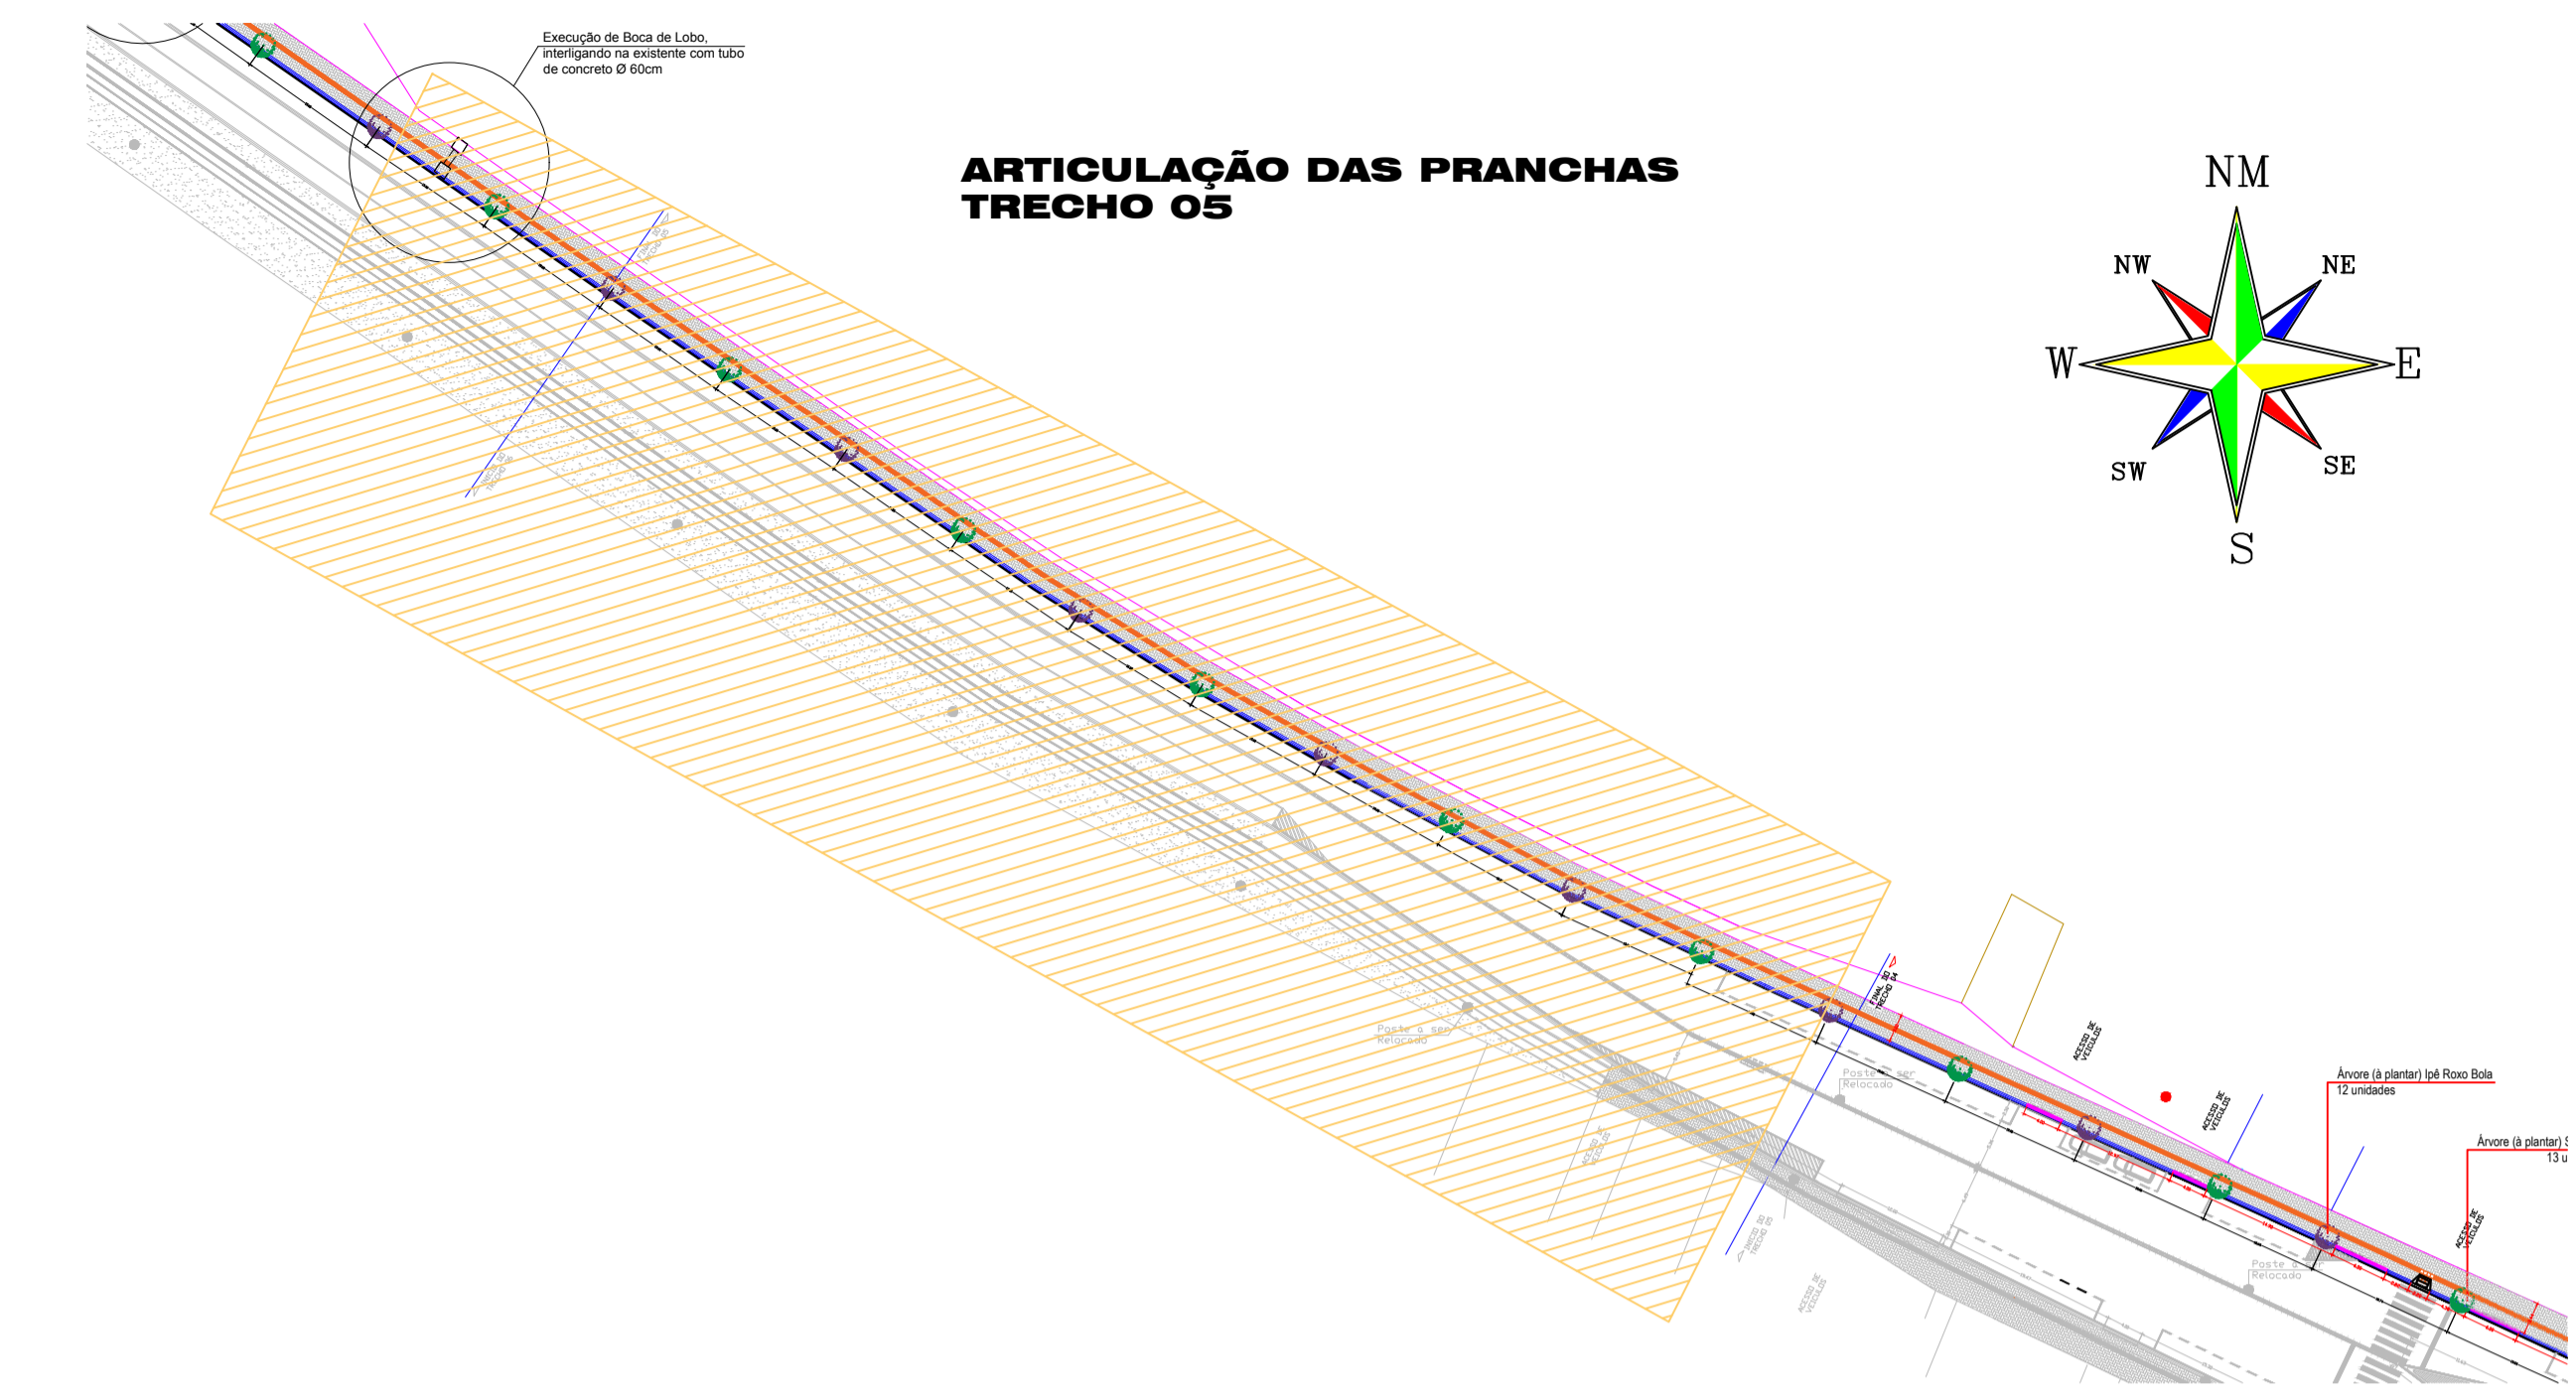
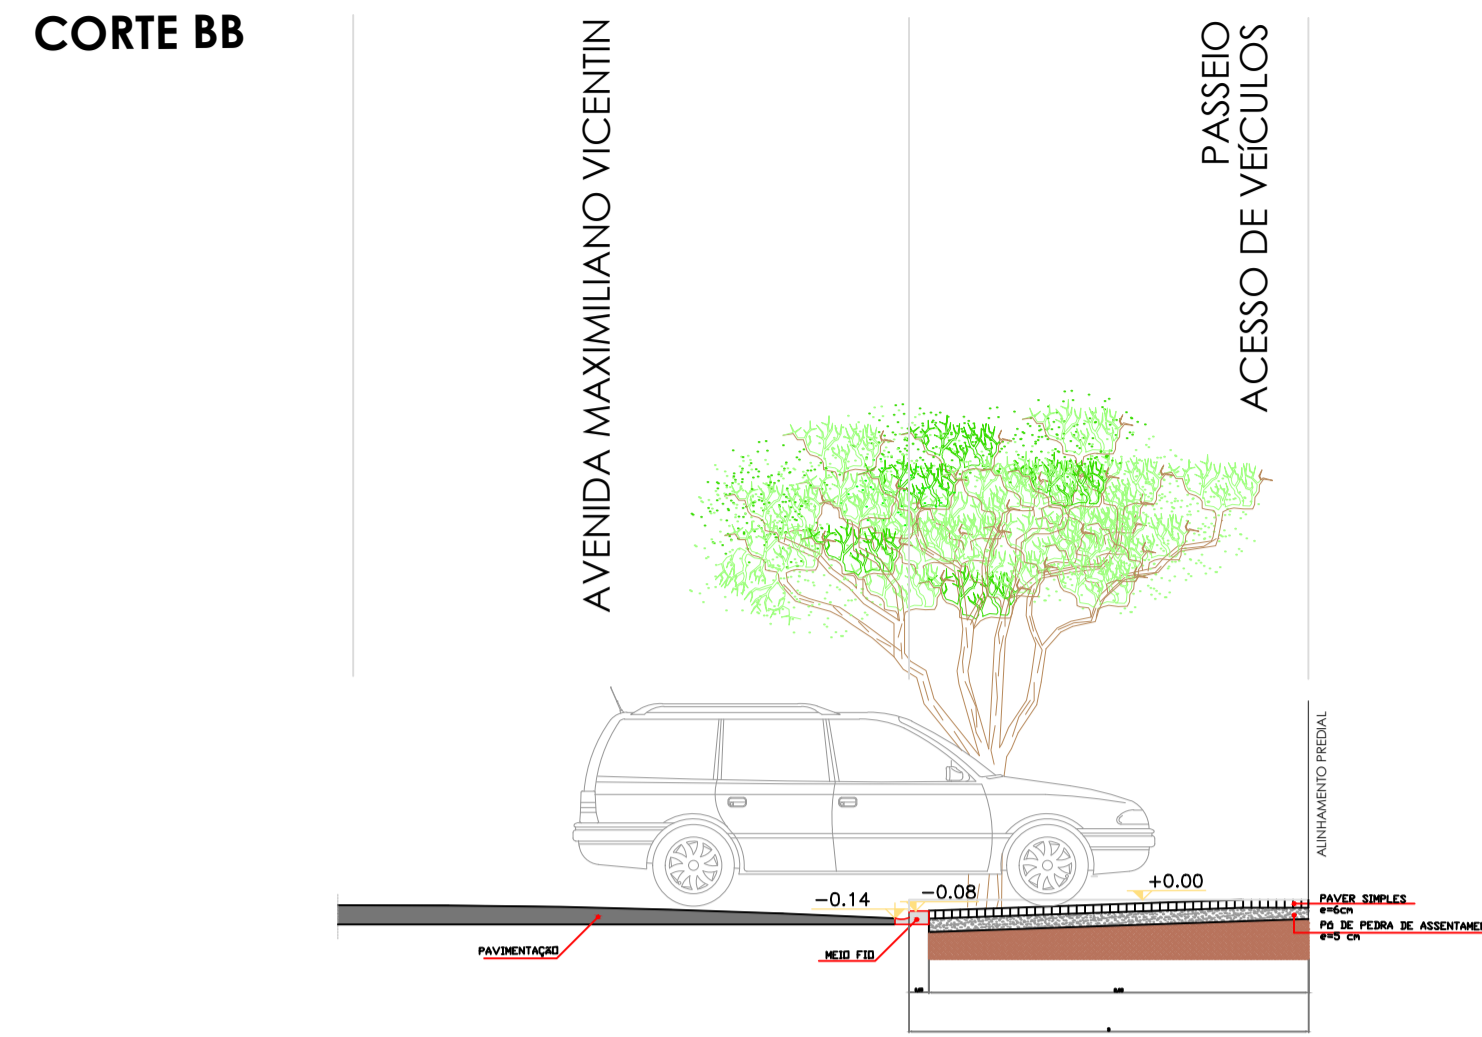
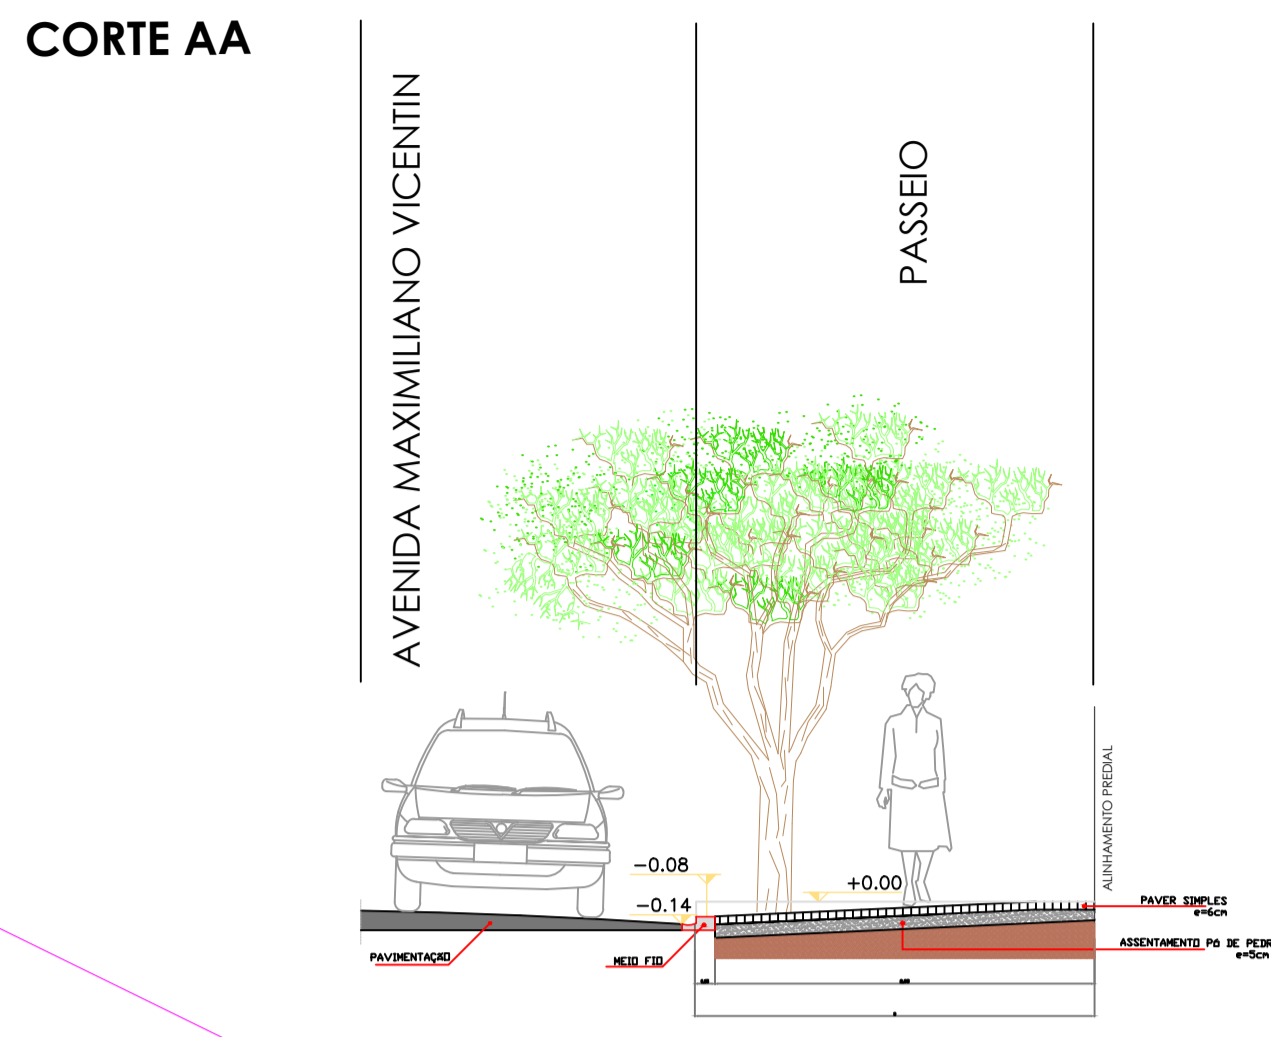
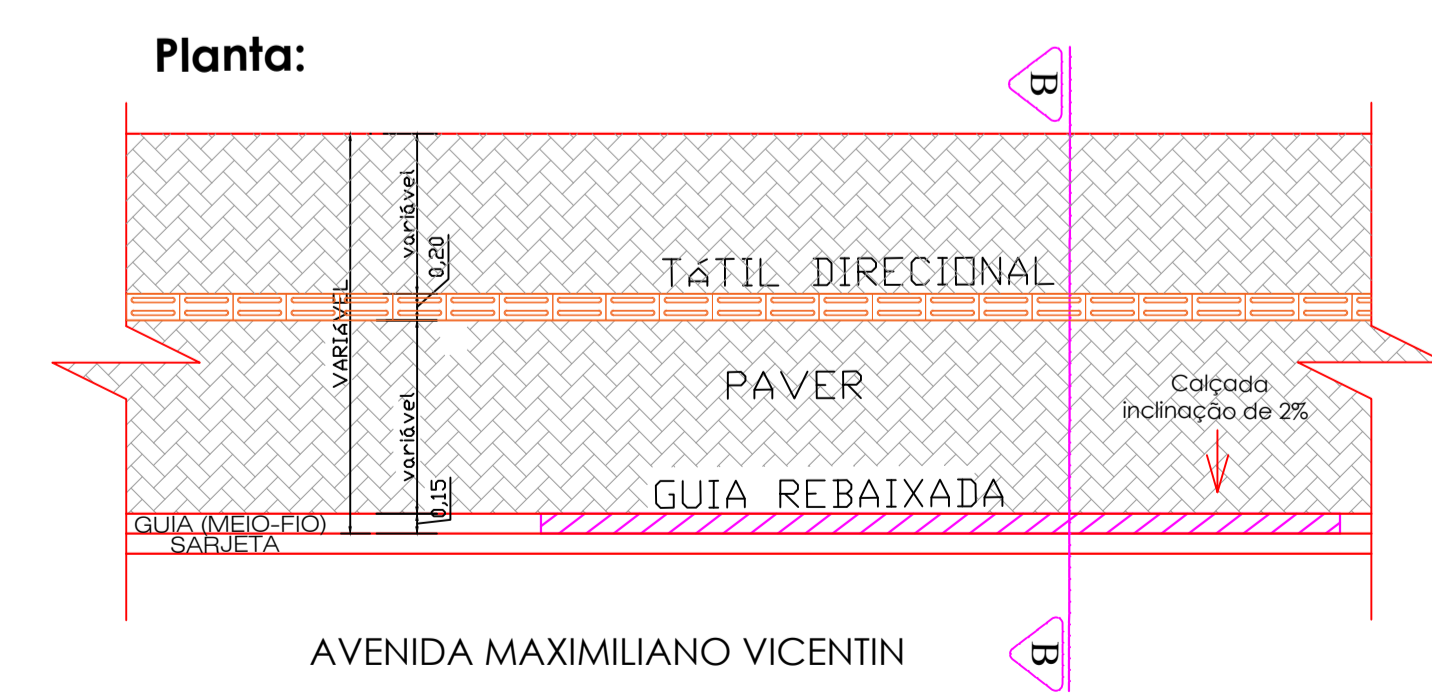


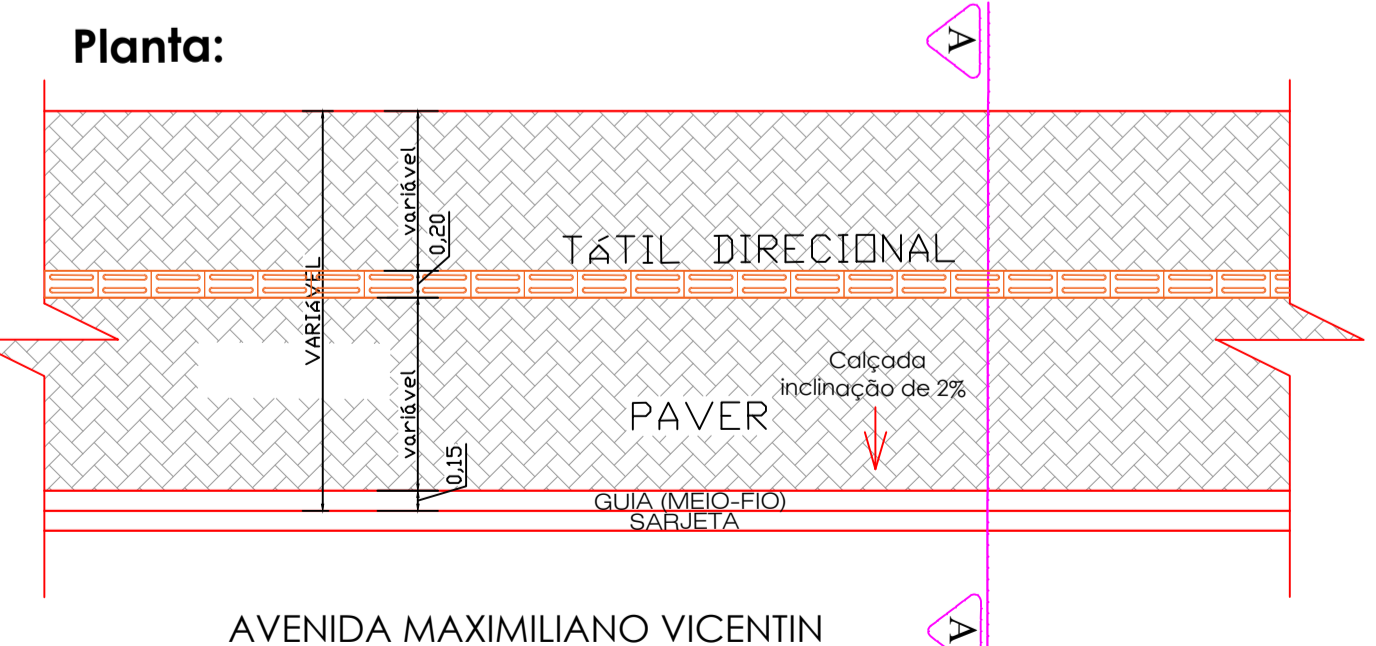

1 PLANTA DE PASSEIO - TRECHO 05
ESCALA 1/200

Detalhamento de contenção das árvores:

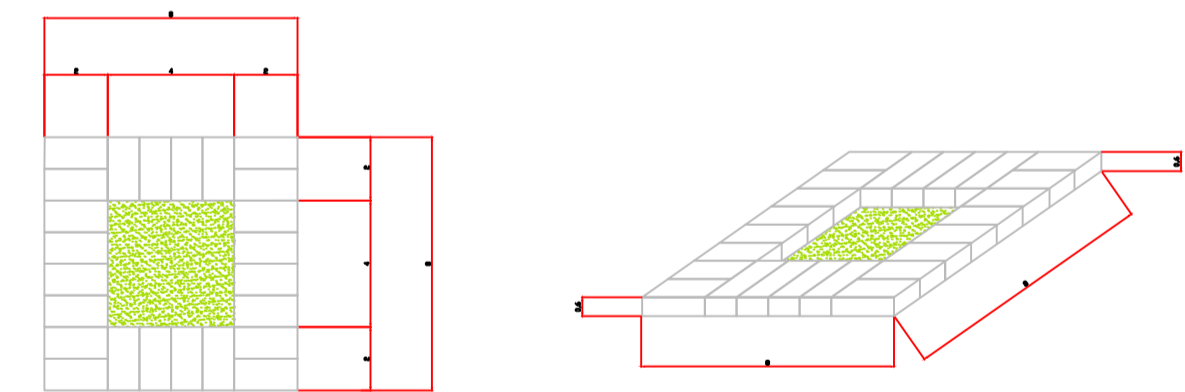

Execução de Boca de Lobo, interligando na existente com tubo de concreto Ø 60cm

Execução de Boca de Lobo, interligando na existente com tubo de concreto Ø 60cm

QUANTIDADES DOS TRECHOS 04 E 05

LEGENDA	QUANT.
PASSEIO PAVER ESP 6 CM	750,80 m²
RECAPE - Esp 3,00 cm
MEIO FIO ALTO	277,00 m
MEIO FIO BAIXO
ÁRVORES A PLANTAR	7 und
ALINHAMENTO PRED.

TRECHOS 04 e 05
PASSEIO - PAVER 750,80 m²
TOTAL DE PAVER 750,80 m²

PISO TÁTIL(DIRECIONAL + ALERTA)
54,20 m²

LEGENDA:
● POSTE EXISTENTE A RELOCAR
● POSTE RELOCADO

MUNICÍPIO DE PALMITAL

DEPARTAMENTO DE ENGENHARIA **05/07**

PROJETO DE PAVIMENTAÇÃO ASFÁLTICA

AVENIDA MAXIMILIANO VICENTINI
(Trecho entre a Rua Imaculada Conceição e o Cemitério)

RECAPEAMENTO ASFÁLTICO EM CBUQ

TRECHO 5

RESPONSÁVEL TÉCNICO PELO PROJETO

ALEX CLEYTON ALMEIDA MOHANNA
Engenheiro Civil - CREA - PR 156234/D

PROFESSOR

VALDENI DE SOUZA
Prefeita Municipal

DESENHADOR

arq. SIMONE DE ANDRADE

ESCALA

INDICADA

DATA

Palmital, 15 de Outubro de 2019.