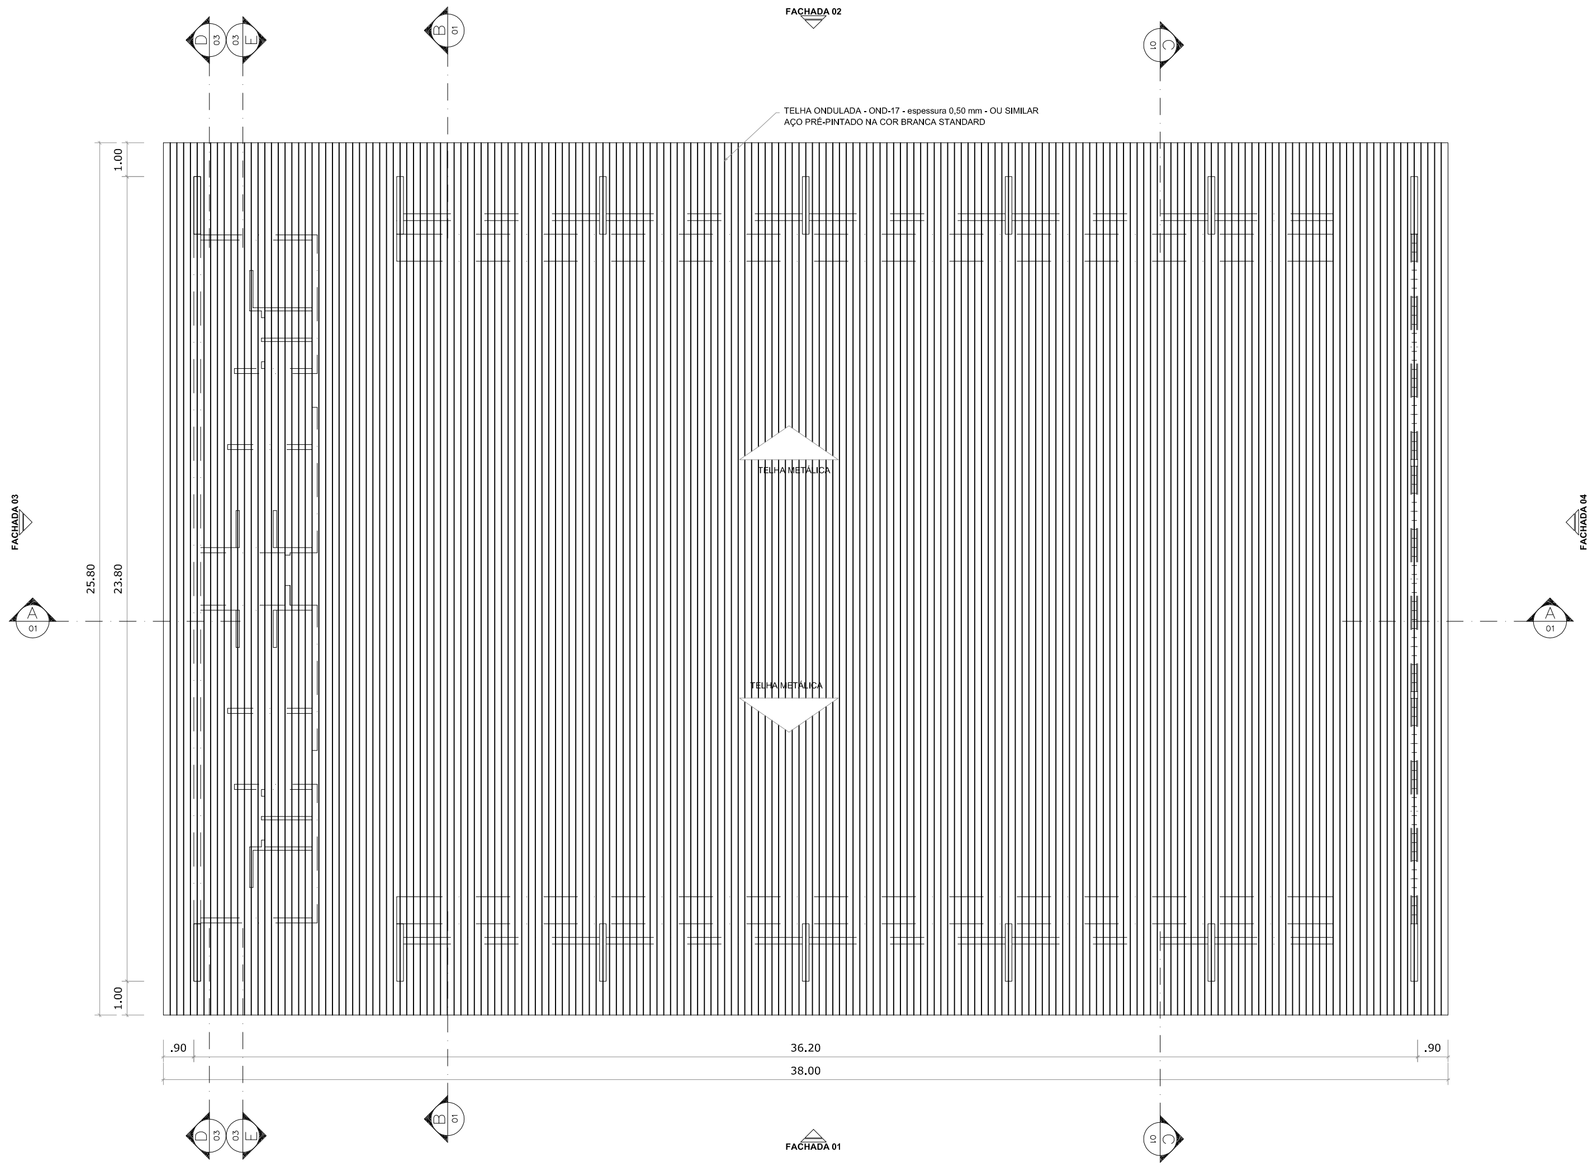

PLANTA DE COBERTURA

ESCALA 1:125

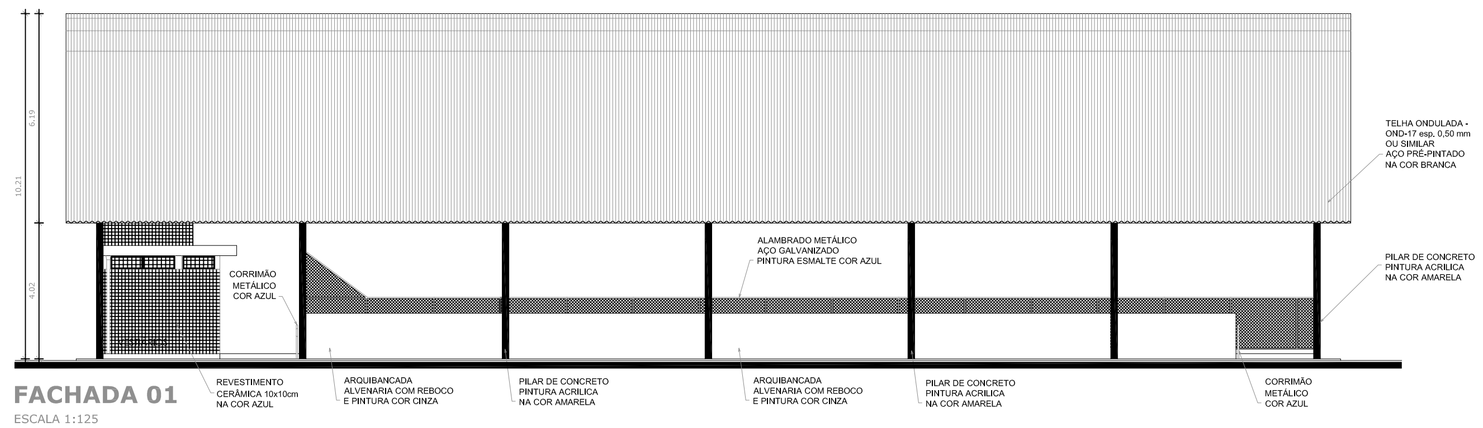

FACHADA 01

ESCALA 1:125

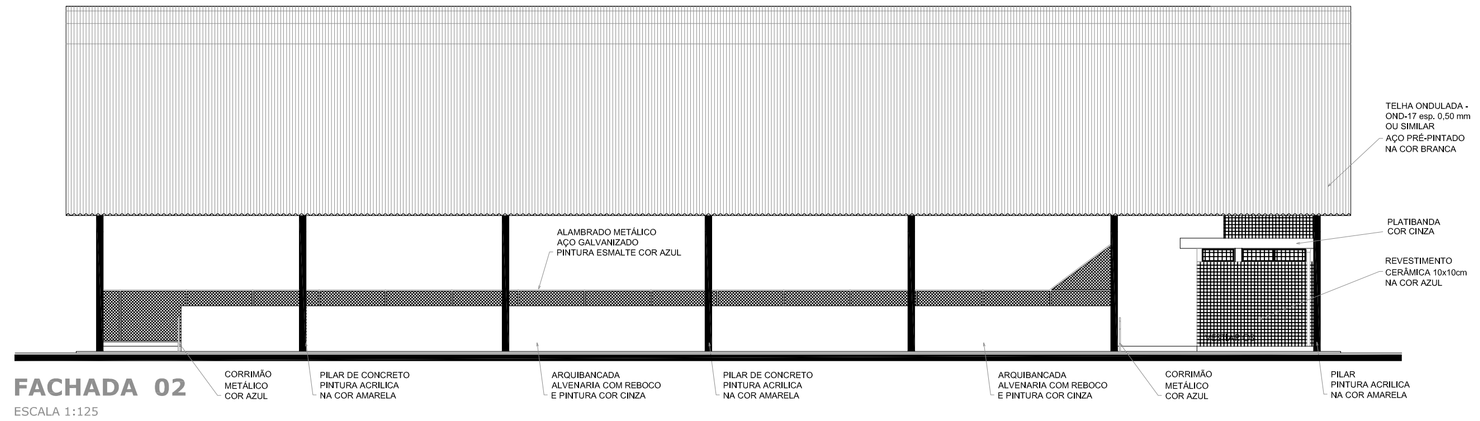

FACHADA 02

ESCALA 1:125

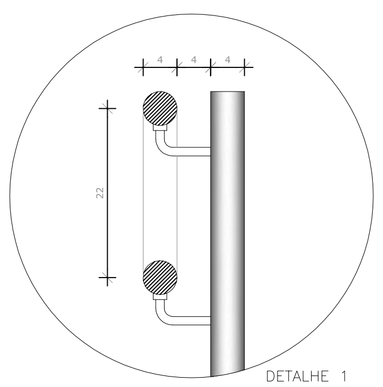

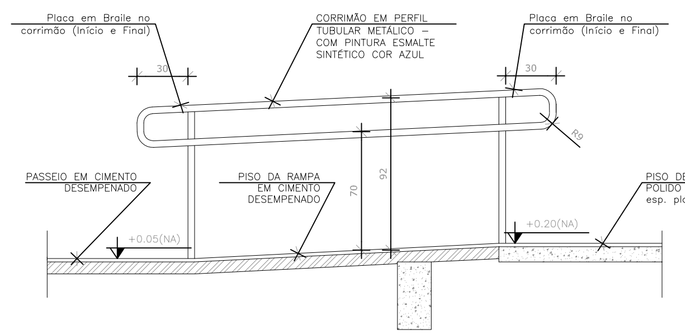

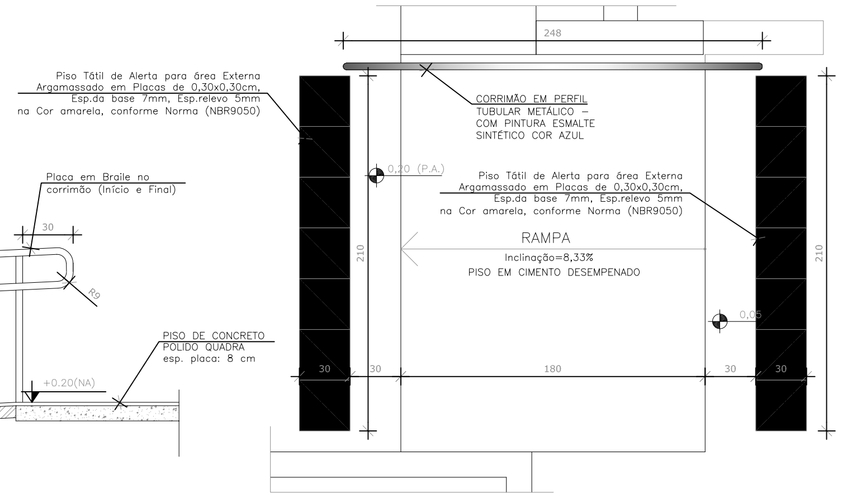

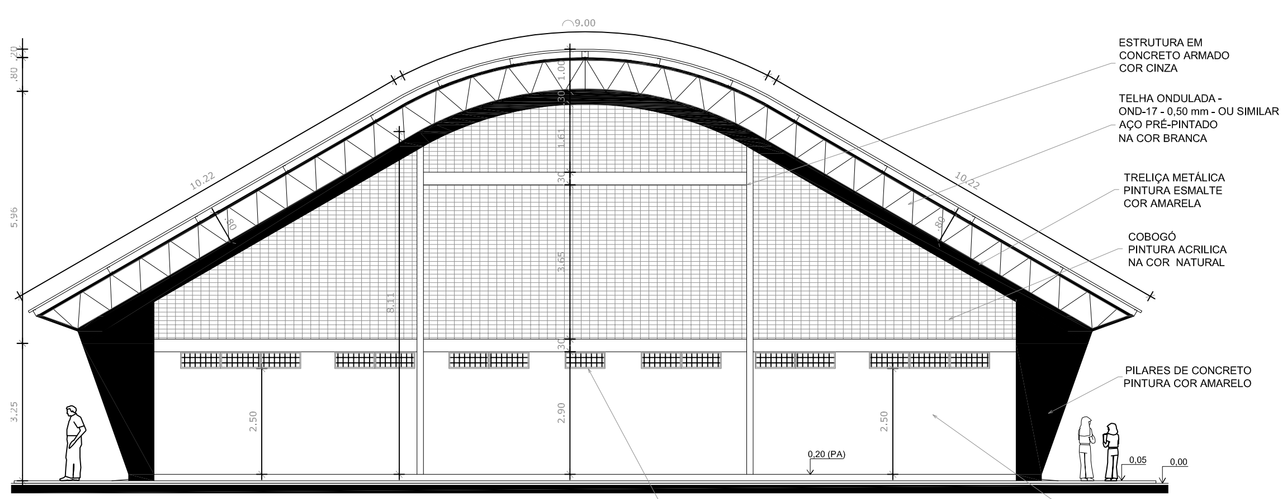

FACHADA 03

ESCALA 1:100

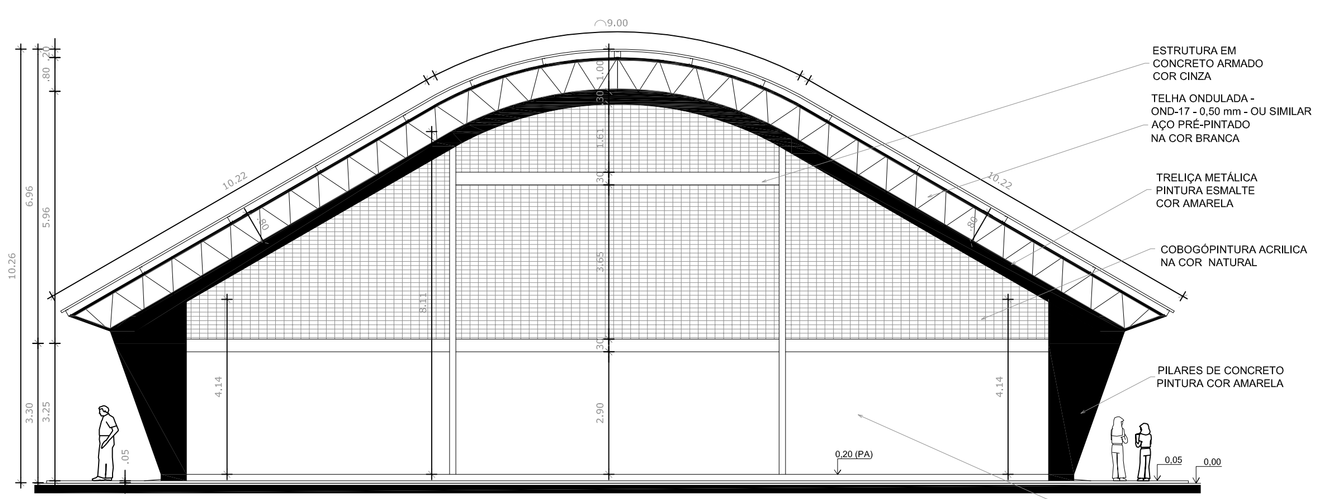

FACHADA 04

ESCALA 1:100

GOVERNO FEDERAL — BRASIL — PAÍS RICO É PAÍS SEM POBREZA

Ministério da Educação

FNDE Fundo Nacional de Desenvolvimento da Educação

PROJETO PADRÃO - FNDE

MUNICÍPIO – UF:	PALMITAL - PR
PROPRIETÁRIO:	MUNICIPIO DE PALMITAL
ENDEREÇO:	CONJUNTO HABITACIONAL SOL NASCENTE

PROPRIETÁRIO

RESP. TÉCNICO — CREA

DLFO | CREA | RA

OBSERVAÇÕES:

QUADRA COBERTA COM VESTIÁRIO

PROJETO ARQUITETÔNICO

COORDENAÇÃO: CGEST - Coordenação Geral de Infraestrutura Educacional	QUADRA COBERTA PLANTA DE COBERTURA E FACHADAS		ARQ
FORMATO: A1 (841 X 594)	REVISÃO: R.00 R.00 R.00	ESCALA: 1/125 DATA EMISSÃO: DEZEMBRO/2014	PRANCHA: 02/05