



RUA SETE DE SETEMBRO:
TRECHO 9:

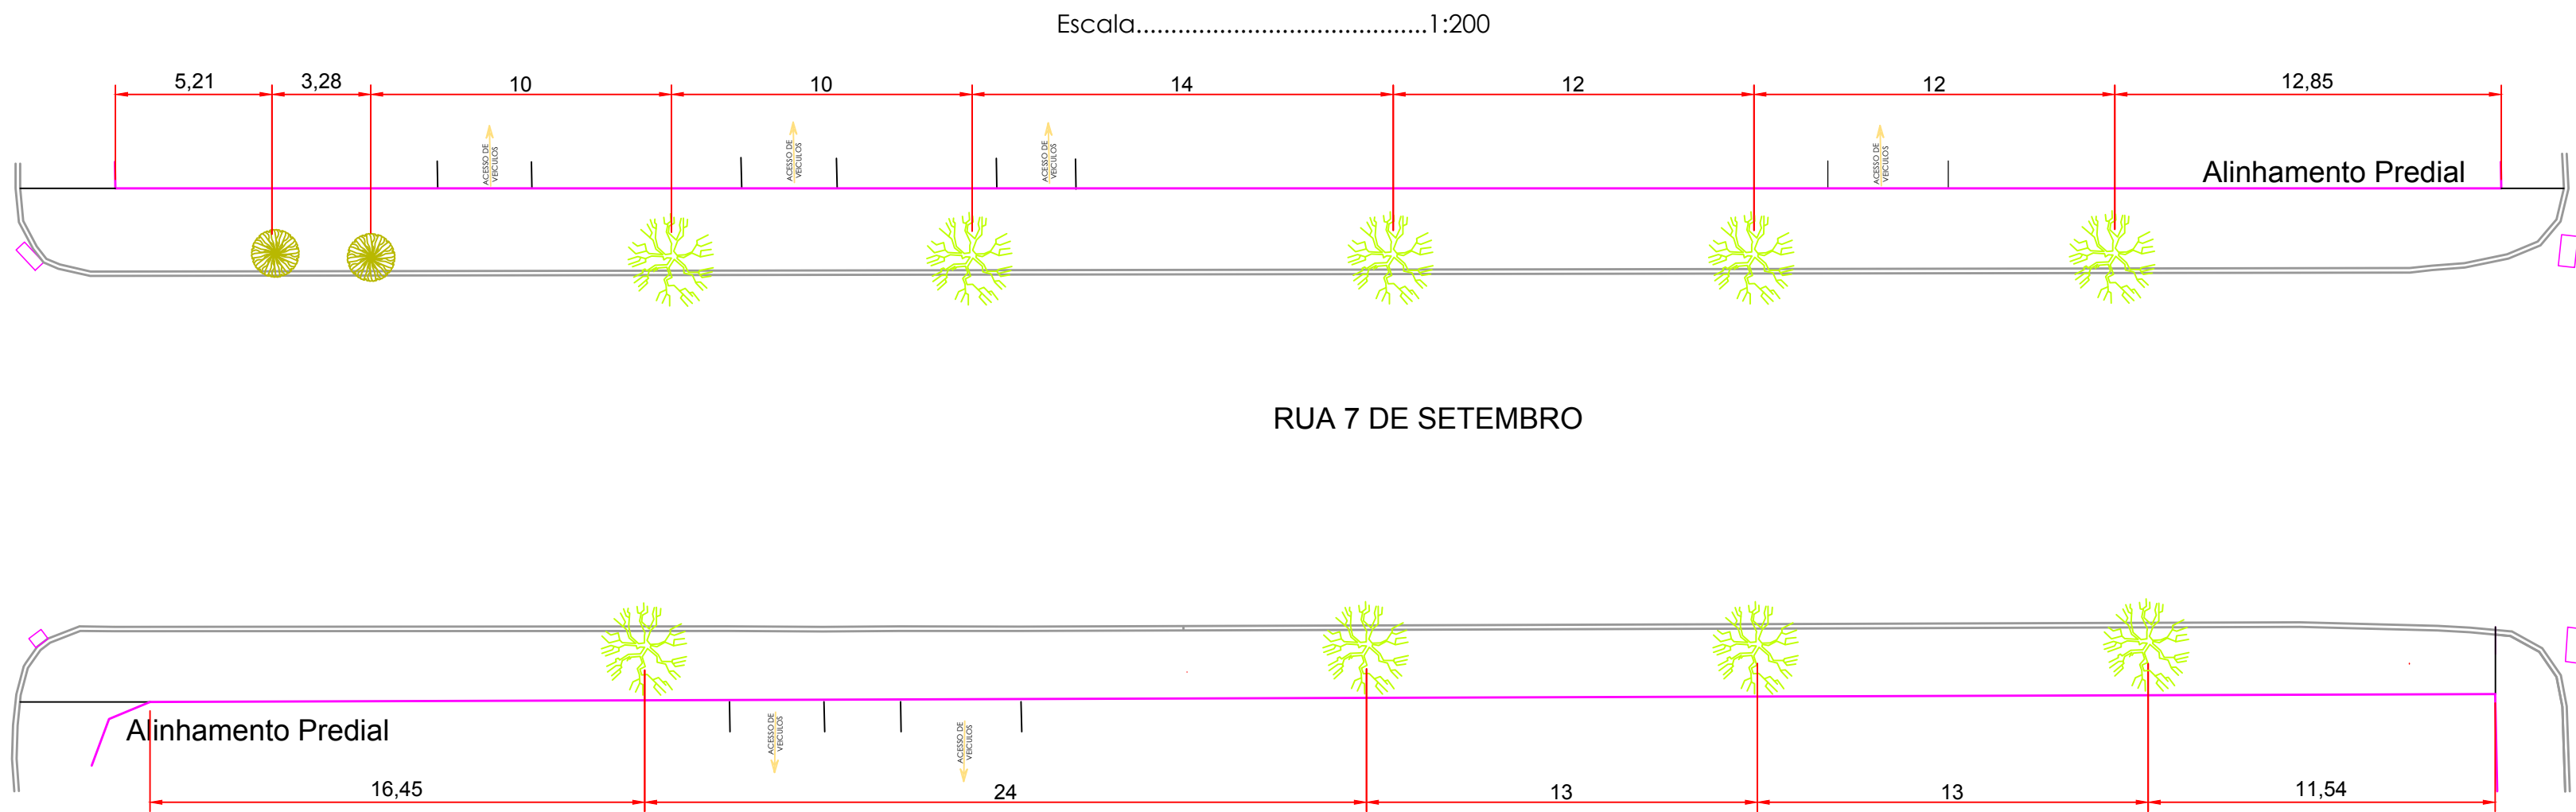

TRECHO 10:

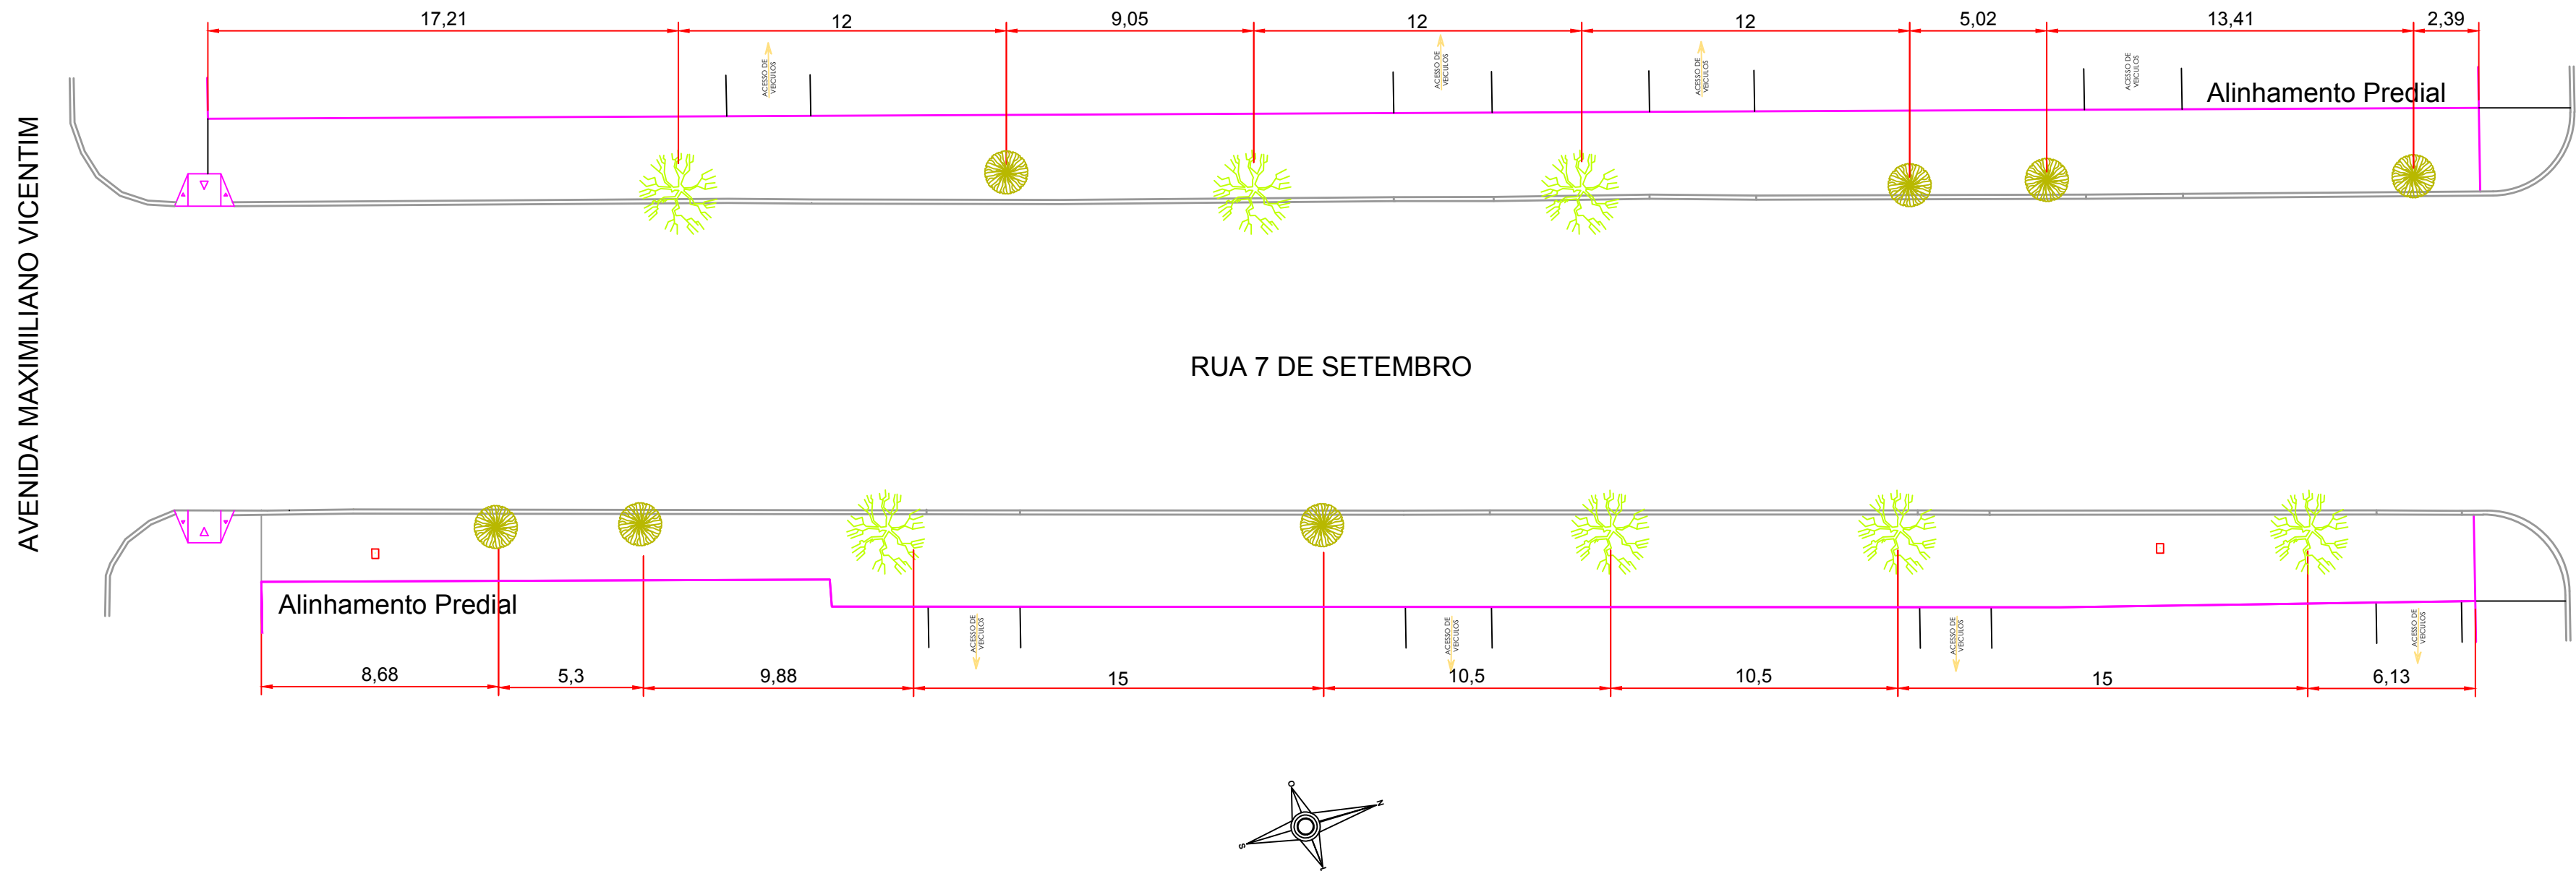

Rua 7 de Setembro:
Trecho 9:

| TABELA DE ARBORIZAÇÃO | | | |
|-----------------------|--------------------------------------|---------|-------|
| Simbologia | Espécie | Unidade | Total |
| | Quaresmeira | Un. | 09 |
| | Árvore existente (diversas espécies) | Un. | 02 |

Trecho 10:

| TABELA DE ARBORIZAÇÃO | | | |
|-----------------------|--------------------------------------|---------|-------|
| Simbologia | Espécie | Unidade | Total |
| | Quaresmeira | Un. | 09 |
| | Árvore existente (diversas espécies) | Un. | 02 |



PREFEITURA MUNICIPAL DE PALMITAL

DEPARTAMENTO DE ENGENHARIA

PRANCHA
21/28

OBRAS:
PROJETO DE PAVIMENTAÇÃO E PASSEIOS

ENDEREÇO DA OBRA:
Rua Parigot de Souza, Rua Juscelino Kubitschek, Rua 7 de Setembro, Rua Marechal Floriano Peixoto

CONTEÚDO:
Arborização (Prancha 4 de 4)

PROPRIETÁRIO:
Prefeito Valdenei de Souza
Prefeitura Municipal de Palmital
CNPJ: 75.680.025/0001-82

RESPONSÁVEL TÉCNICO PELO PROJETO:
Eduardo O. Tomen
Engenheiro Civil - CREA-PR 80402/D

LOCALIZAÇÃO DO TERRENO:

ESTATÍSTICAS:

AUTENTICAÇÕES:

DESENHO: Eduardo T.

ESCALA: Indicada

Palmital, 8 de Maio de 2019.