



RUA PARIGOT DE SOUZA


TRECHO 4:

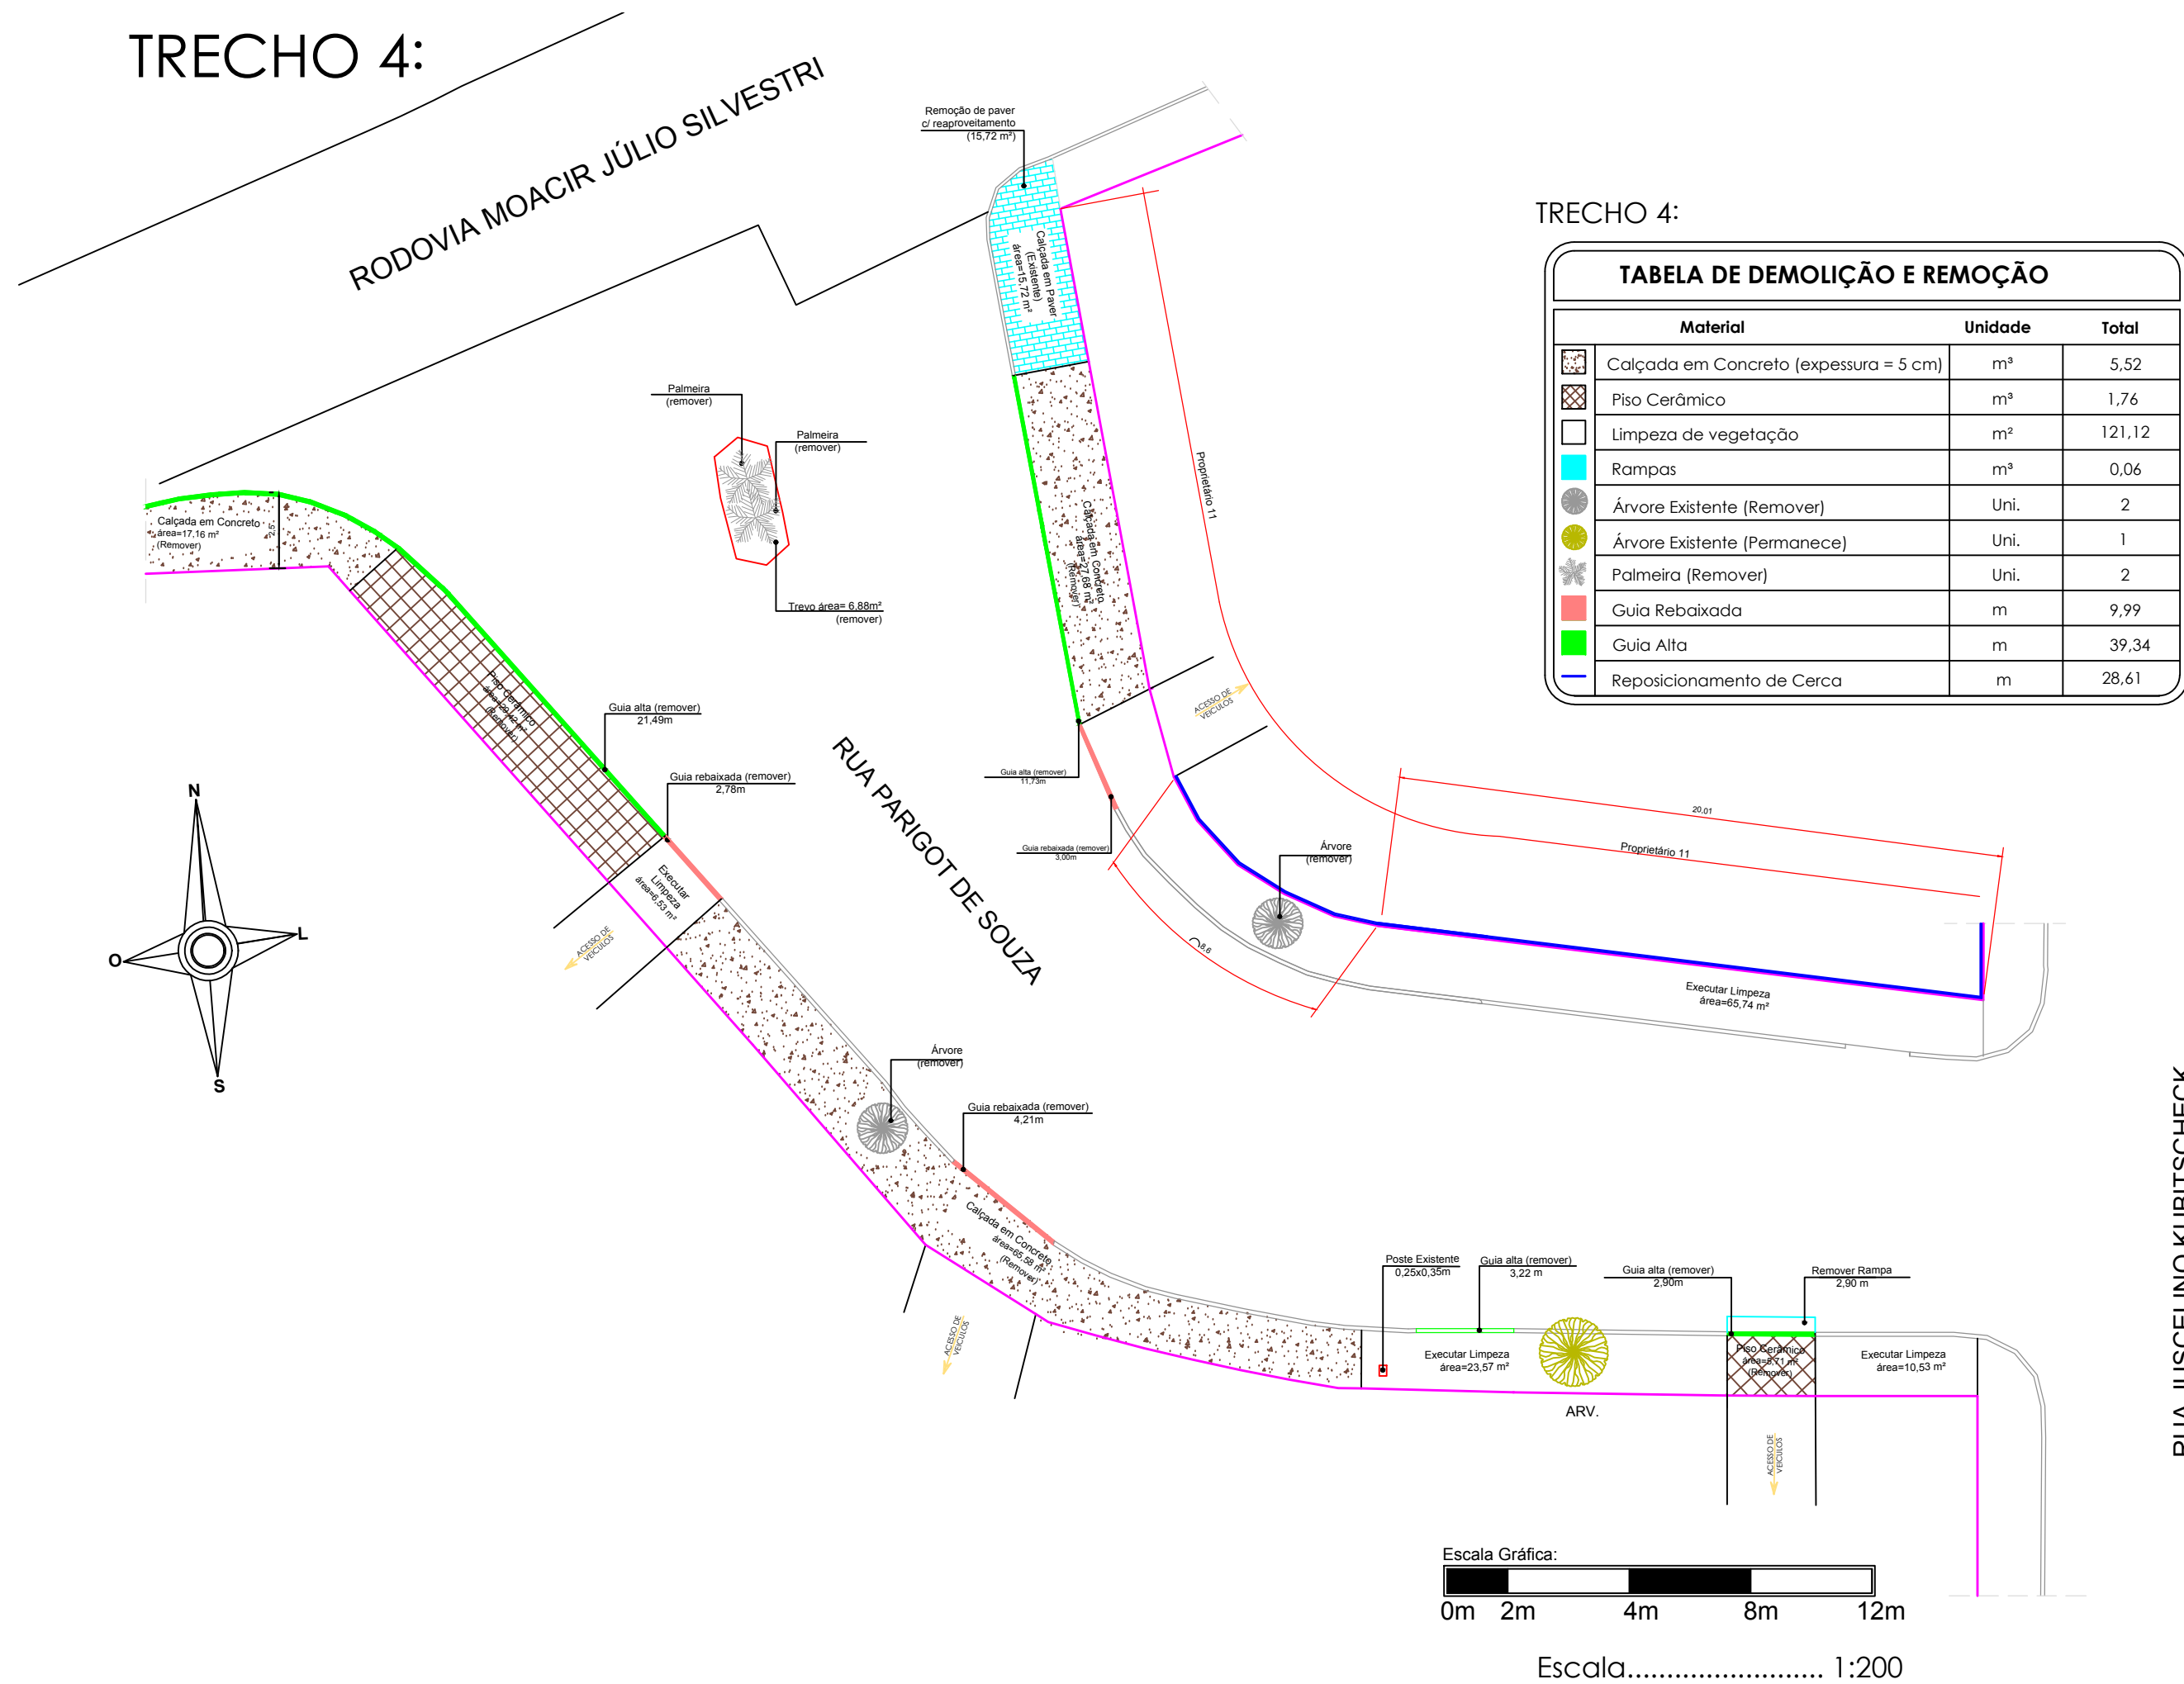


TRECHO 5:

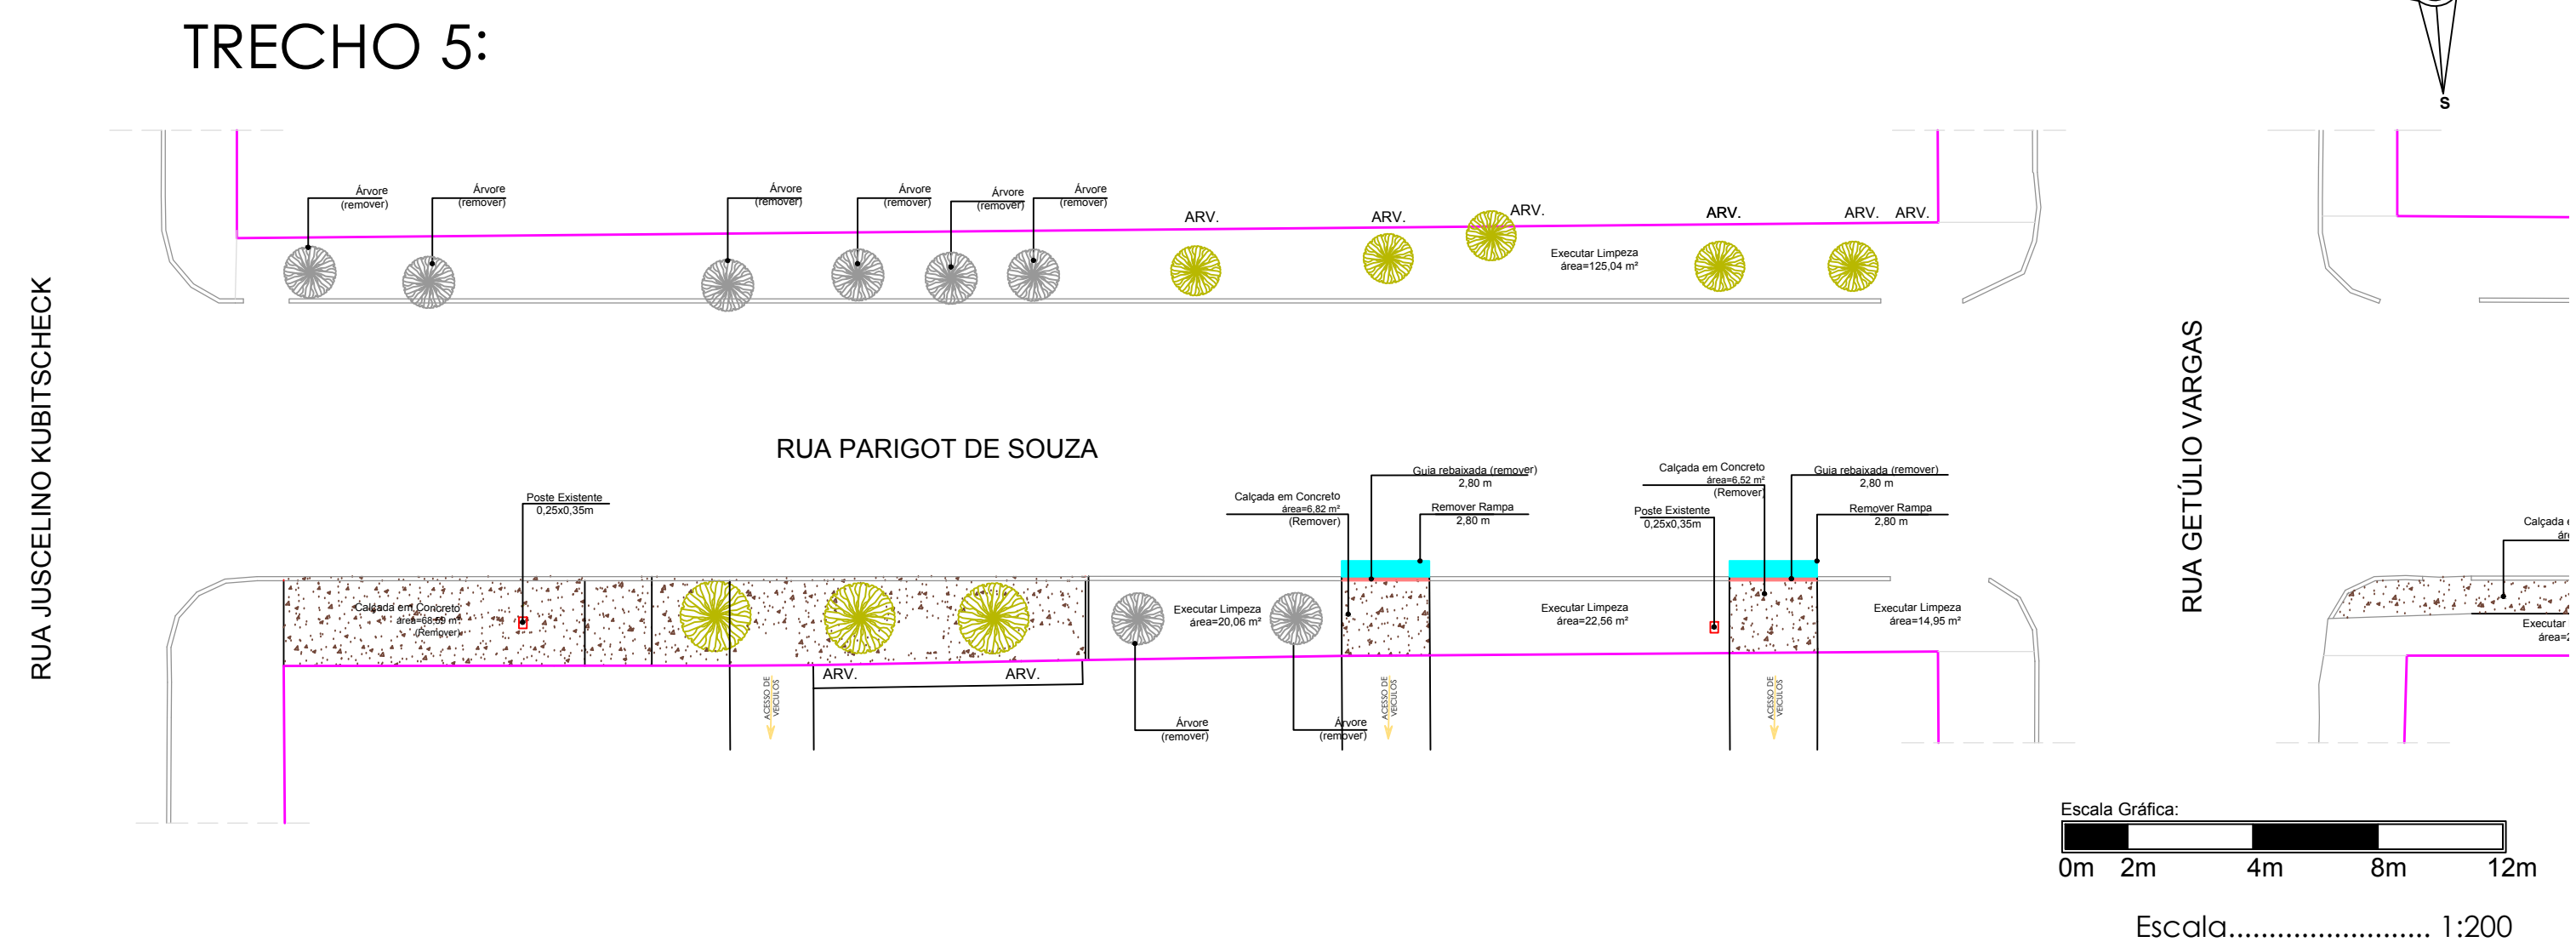

TRECHO 6:

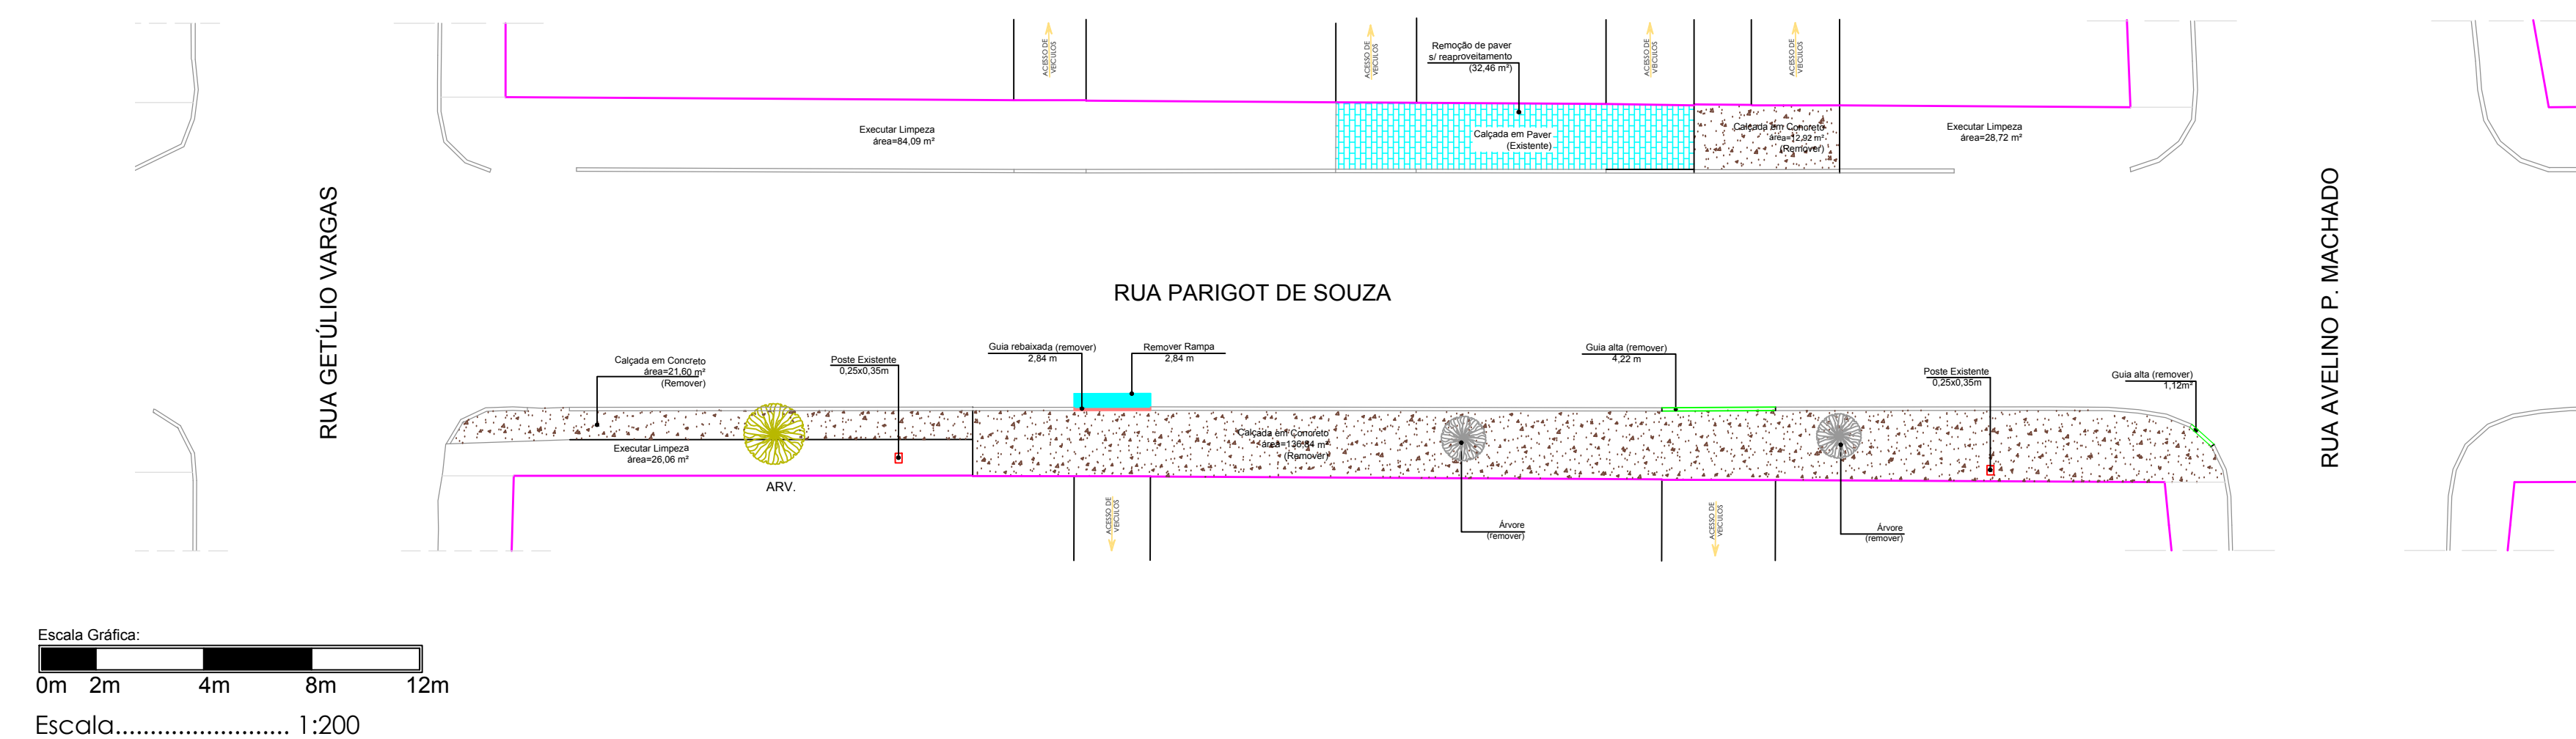

TRECHO 6:

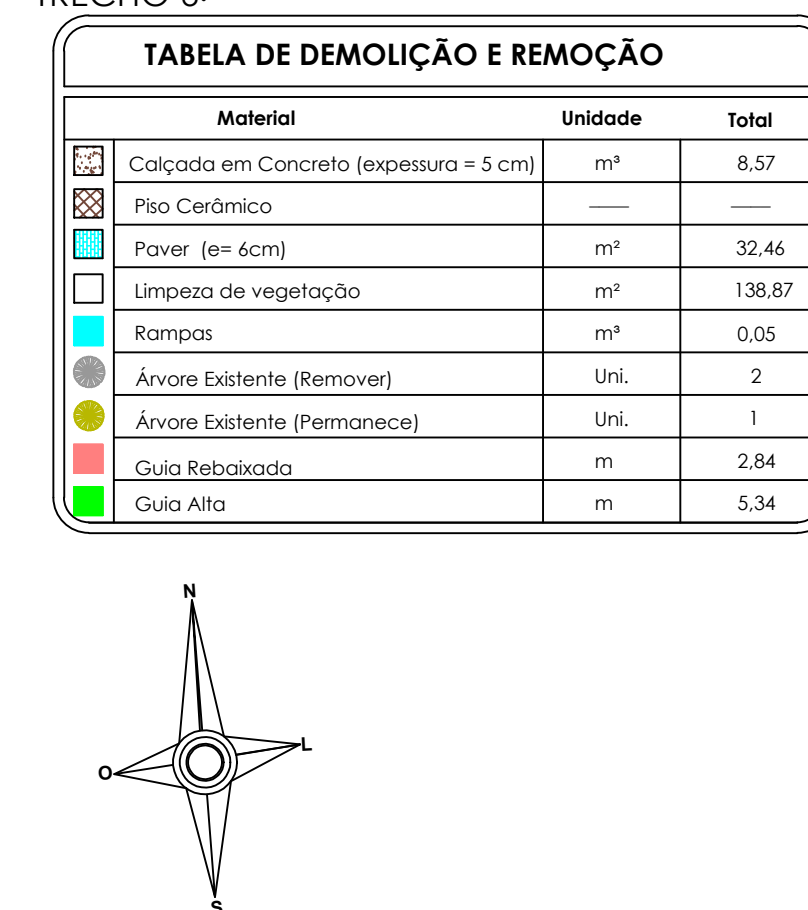

PREFEITURA MUNICIPAL DE PALMITAL

DEPARTAMENTO DE ENGENHARIA

PROJETO DE PAVIMENTAÇÃO E PASSEIOS

Rua Parigot de Souza, Rua Juscelino Kubitschek, Rua 7 de Setembro, Rua Marechal Floriano Peixoto

Remoções e Demolições (Prancha 02 de 04)

Prefeito Valdenei de Souza
Prefeitura Municipal de Palmital
CNPJ: 75.680.023/0001-82

Eduardo O. Tomen
Engenheiro Civil - CREA-PR 80402/D

Palmital, 08 de Maio de 2019.