




CRUZAMENTO RUA PARIGOT DE SOUZA X RUA JUCELINO KUBITICHESKI
escala 1:100

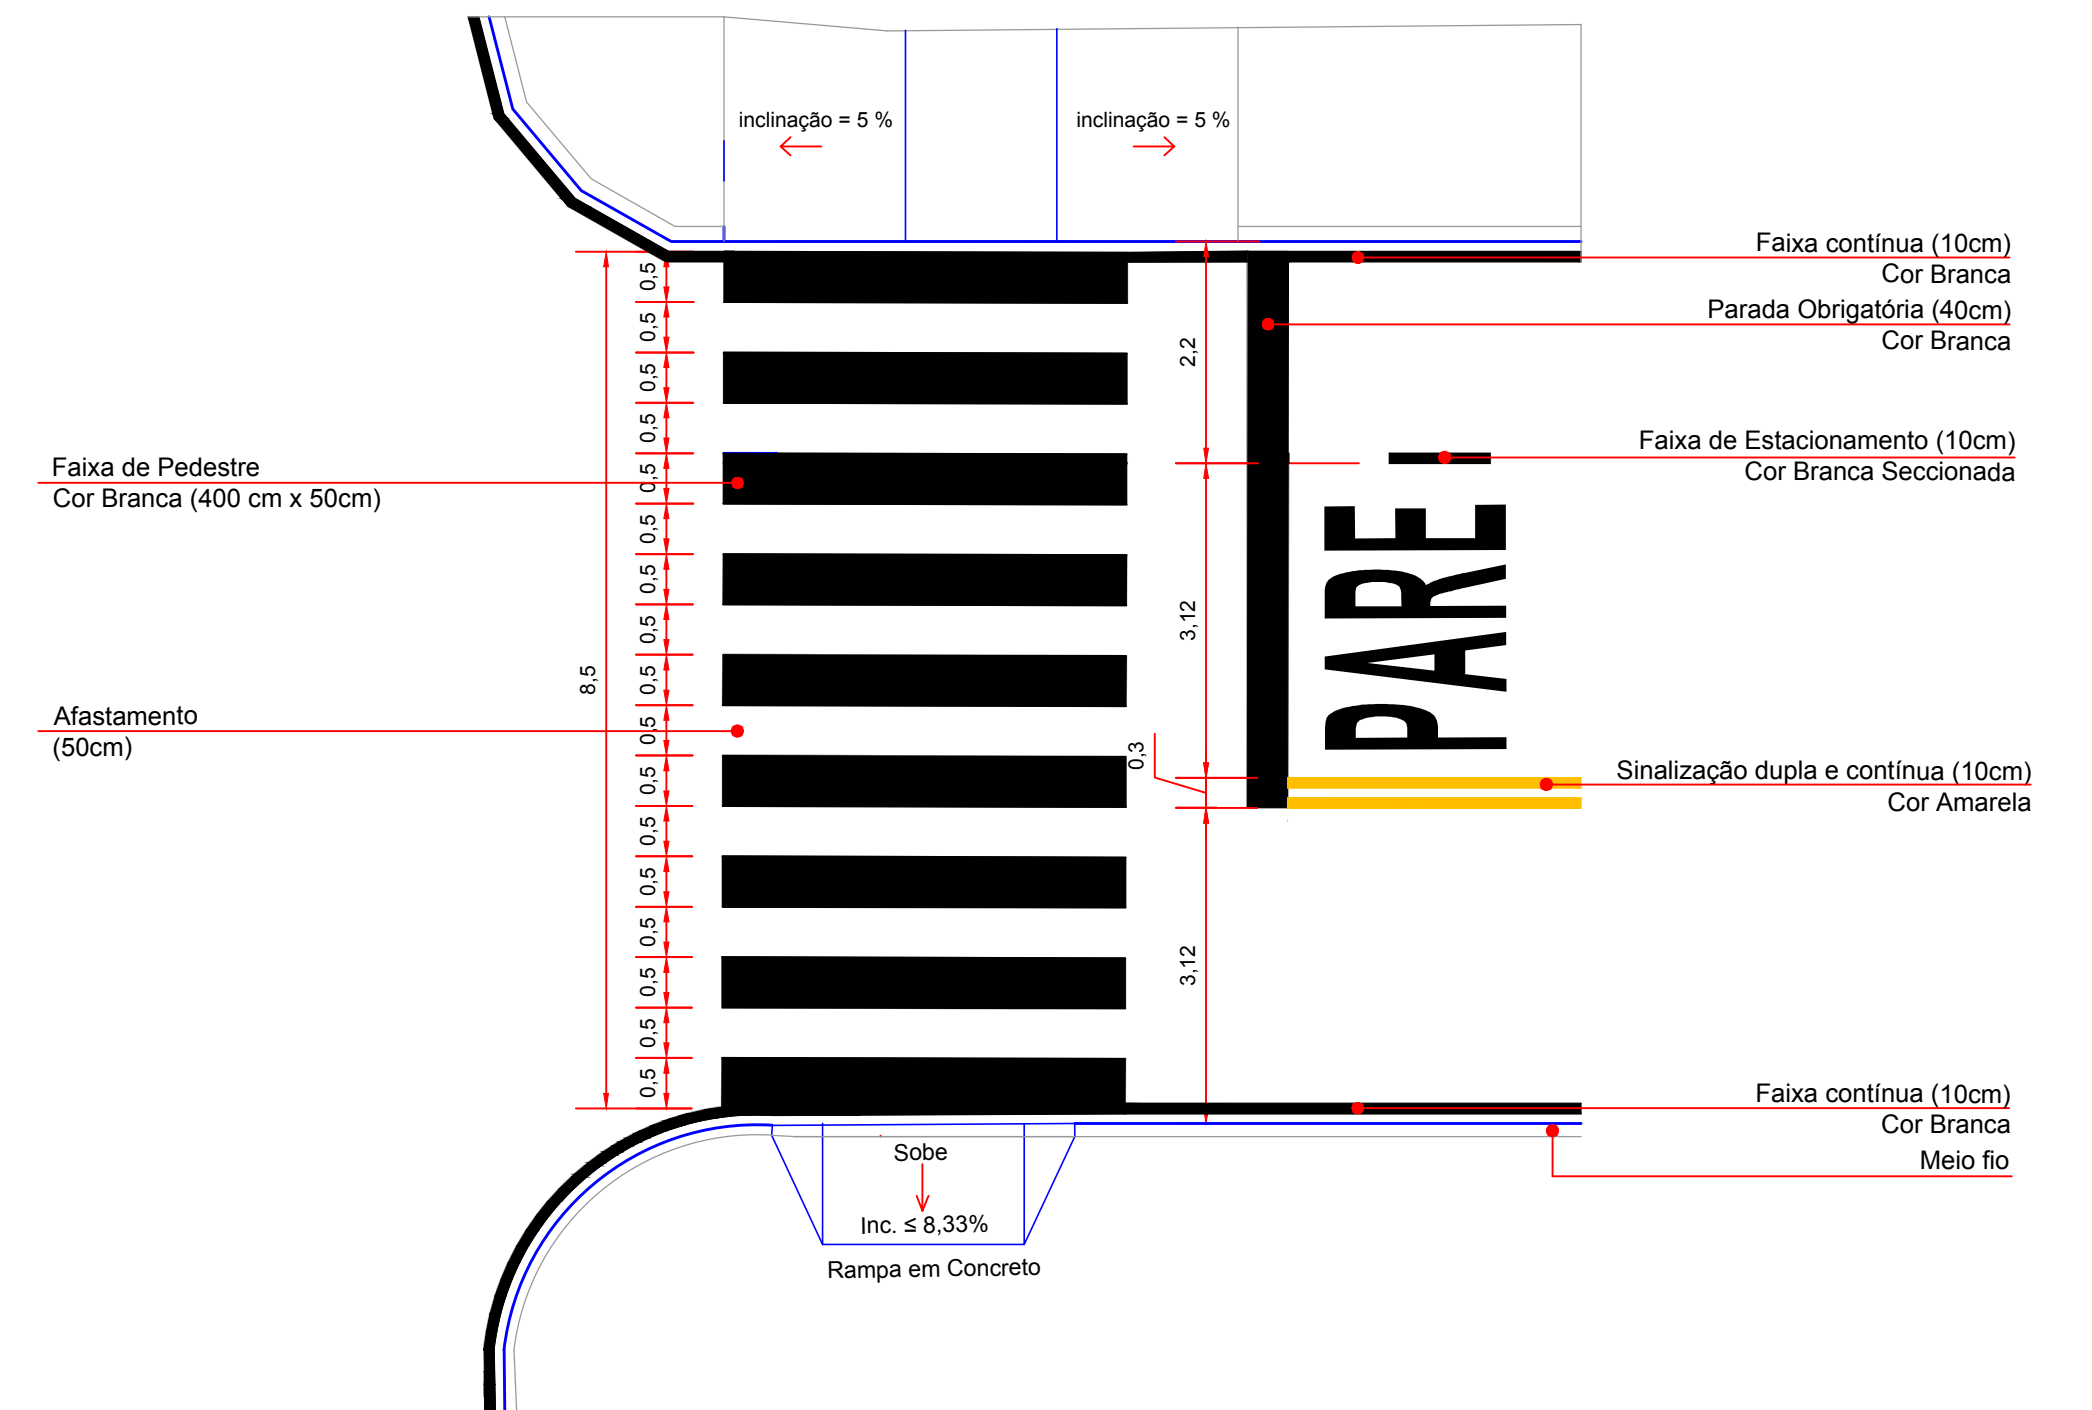


Detalhamento Faixa
escala 1:75

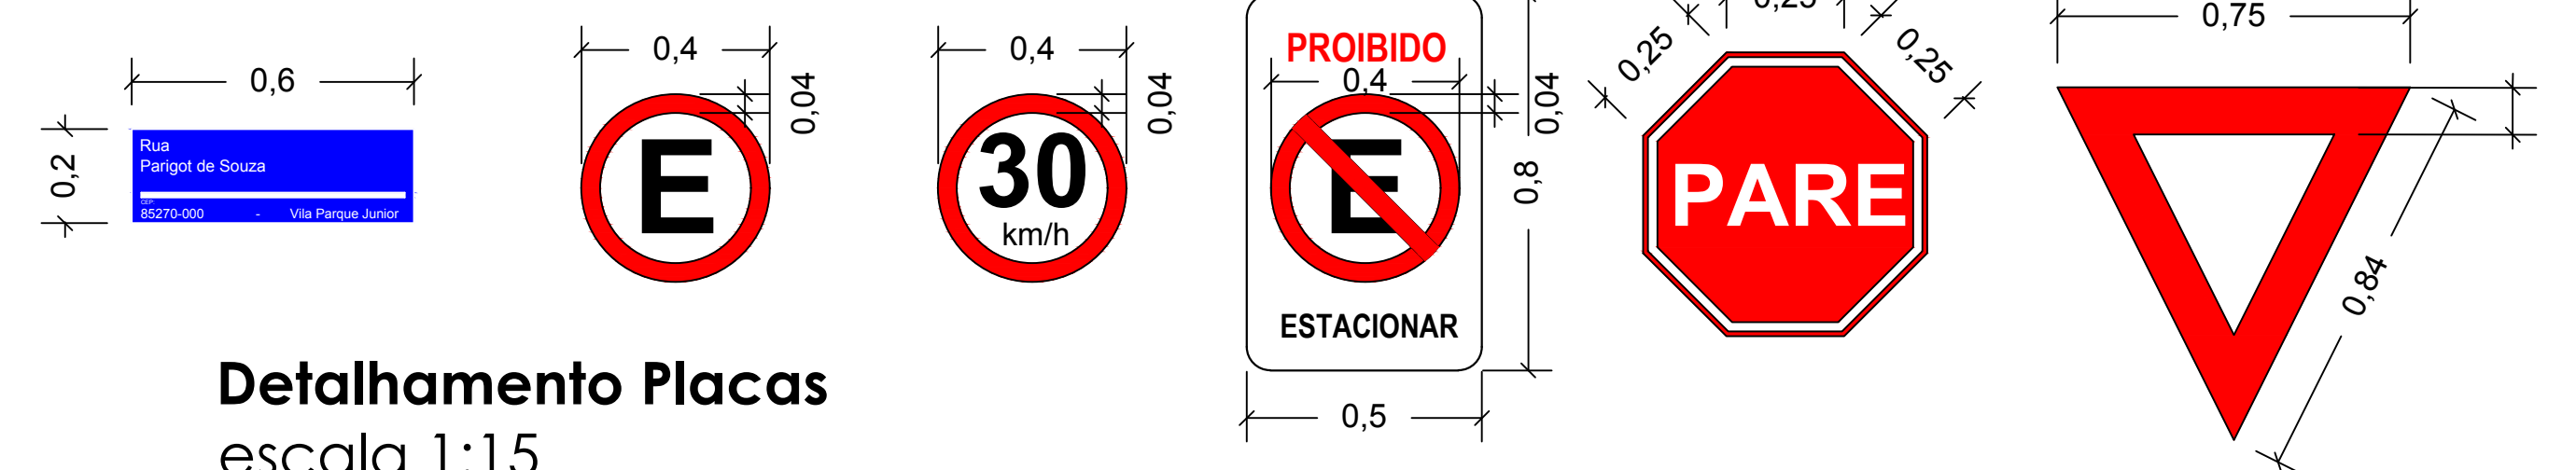

Detalhamento Placas
escala 1:15

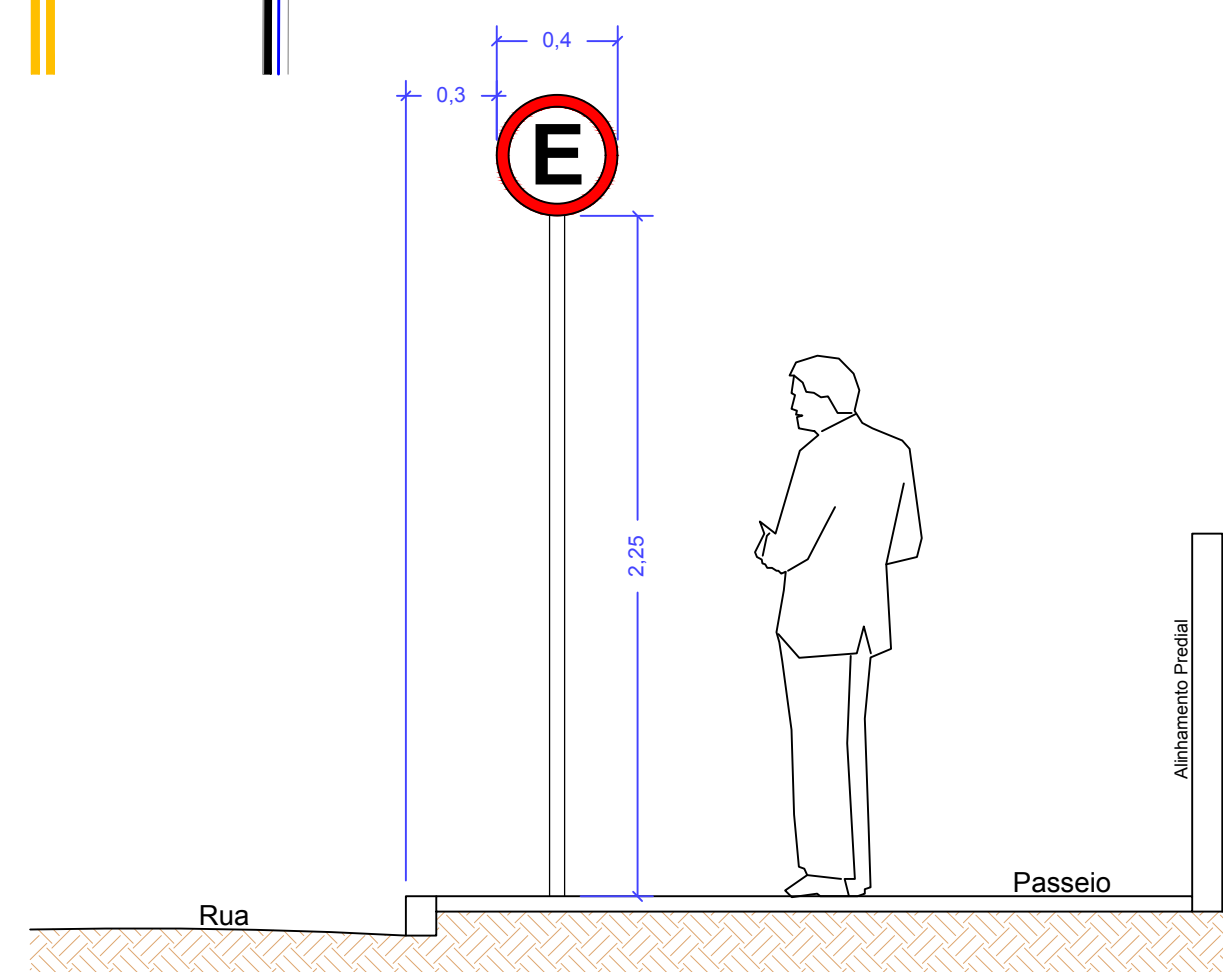

Detalhe Locação Placa em trecho Reto
escala 1:25

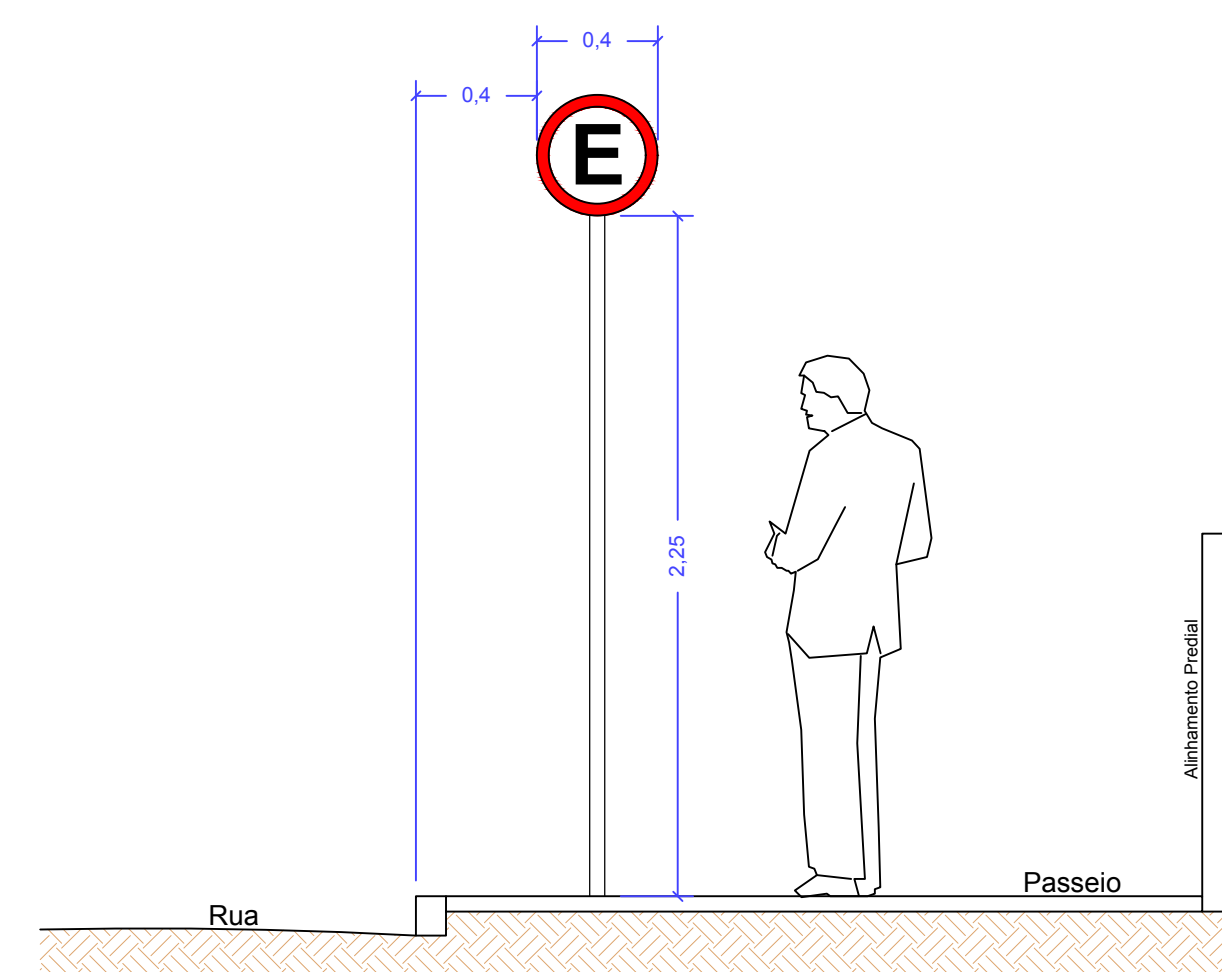

Detalhe Locação Placa em trecho Curvo
escala 1:25

| | |
|--|---|
| PREFEITURA MUNICIPAL DE PALMITAL | |
| DEPARTAMENTO DE ENGENHARIA | PRANCHA 28/28 |
| OBRA: PROJETO DE PAVIMENTAÇÃO E PASSEIOS | |
| ENDEREÇO DA OBRA: Rua Parigot de Souza, Rua Juscelino Kubitschek, Rua 7 de Setembro, Rua Marechal Floriano Peixoto | |
| CONTEÚDO: Sinalização e Detalhamentos (Prancha 5 de 5) | |
| PROPRIETÁRIO: Prefeito Valdeinei de Souza Prefeitura Municipal de Palmital CNPJ: 75.680.025/0001-82 | RESPONSÁVEL TÉCNICO PELO PROJETO: Eduardo O. Tomen <i>Engenheiro Civil - CREA-PR 80402/D</i> |
| LOCALIZAÇÃO DO TERRENO: | ESTATÍSTICAS: |
| AUTENTICAÇÕES: | |
| DESENHO: Eduardo T. | ESCALA: Indicada |
| Palmital, 08 de Maio de 2019. | |