



RUA 7 DE SETEMBRO E VICENTE MACHADO

TRECHO 09:

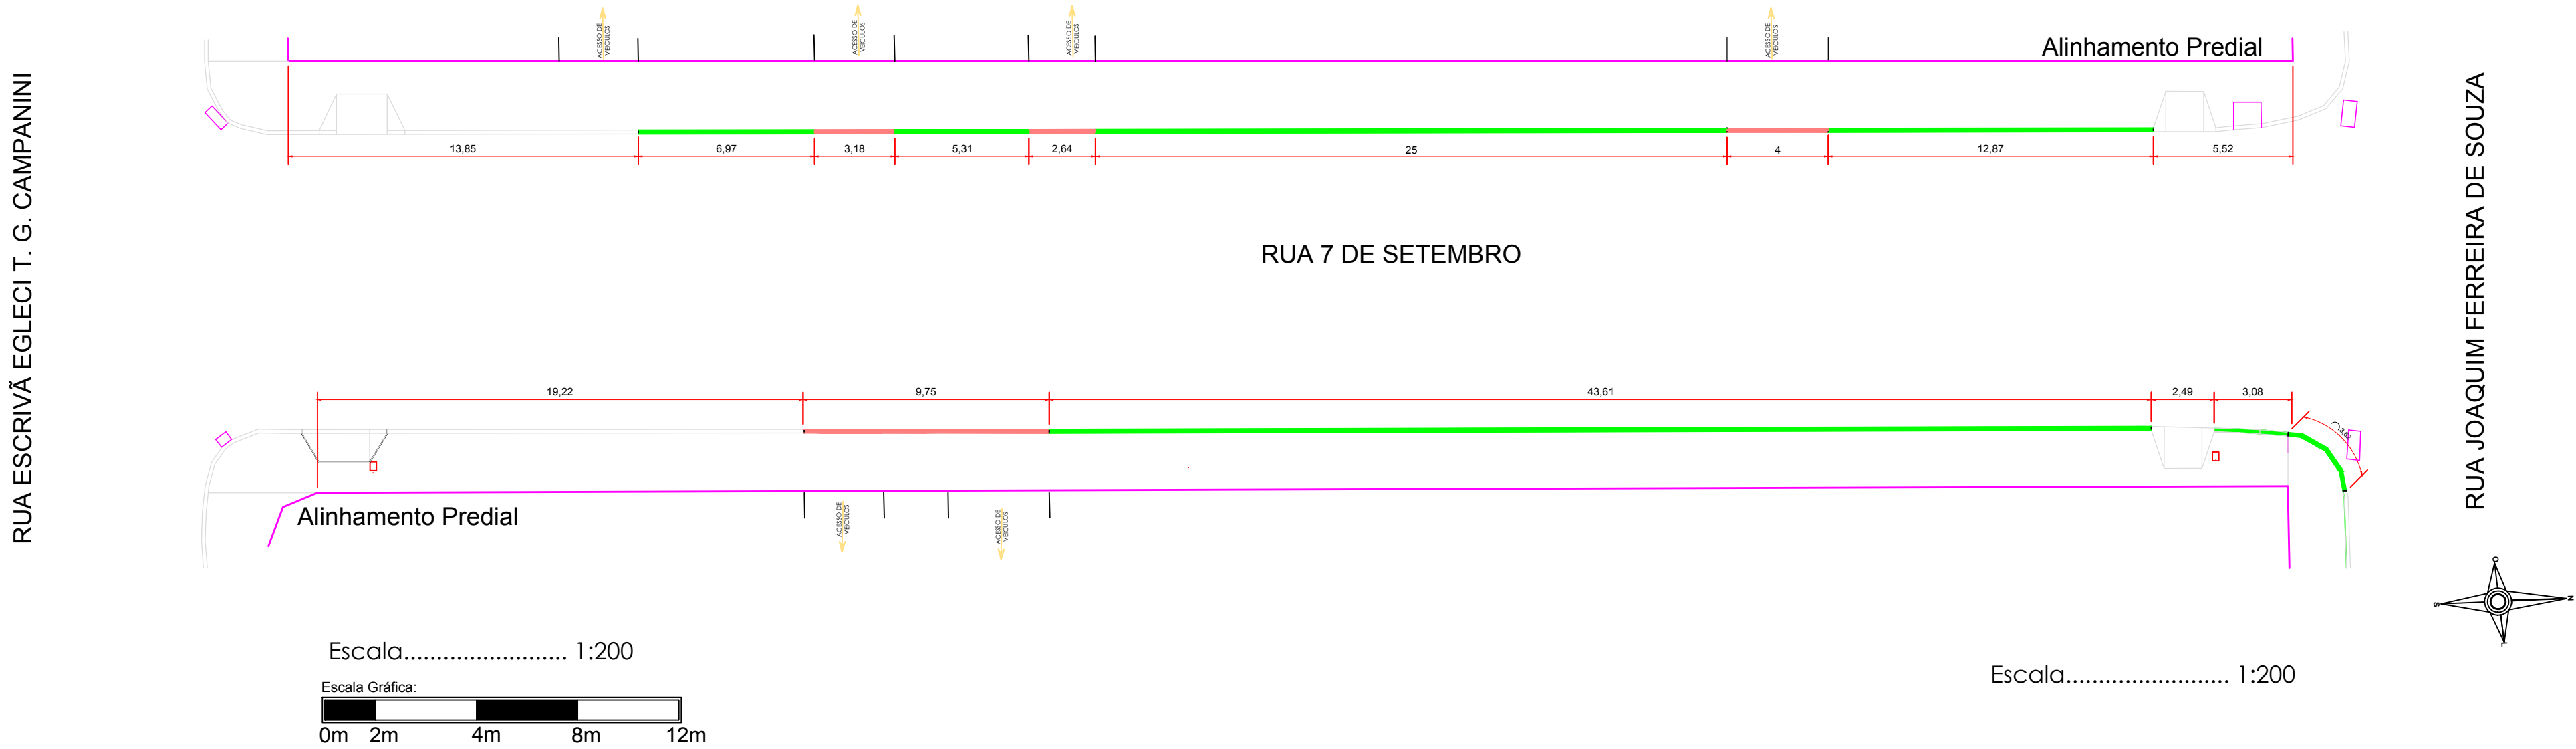


QUANTITATIVO GUIAS TRECHO 9		
Material	Unidade	Total
Guia Rebaixada	m	19,58
Guia Alta	m	104,00

Detalhe do Meio-Fio com Sarjeta
(DER Tipo 2 - 0,042 m³/m)
(medidas em centímetros)

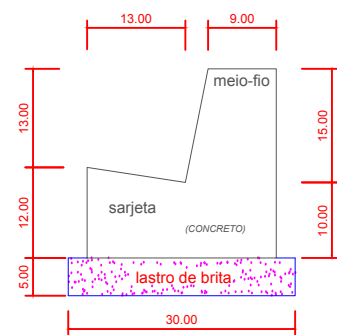

Secção Transversal Tipo
escala 1:10

TRECHO 10:

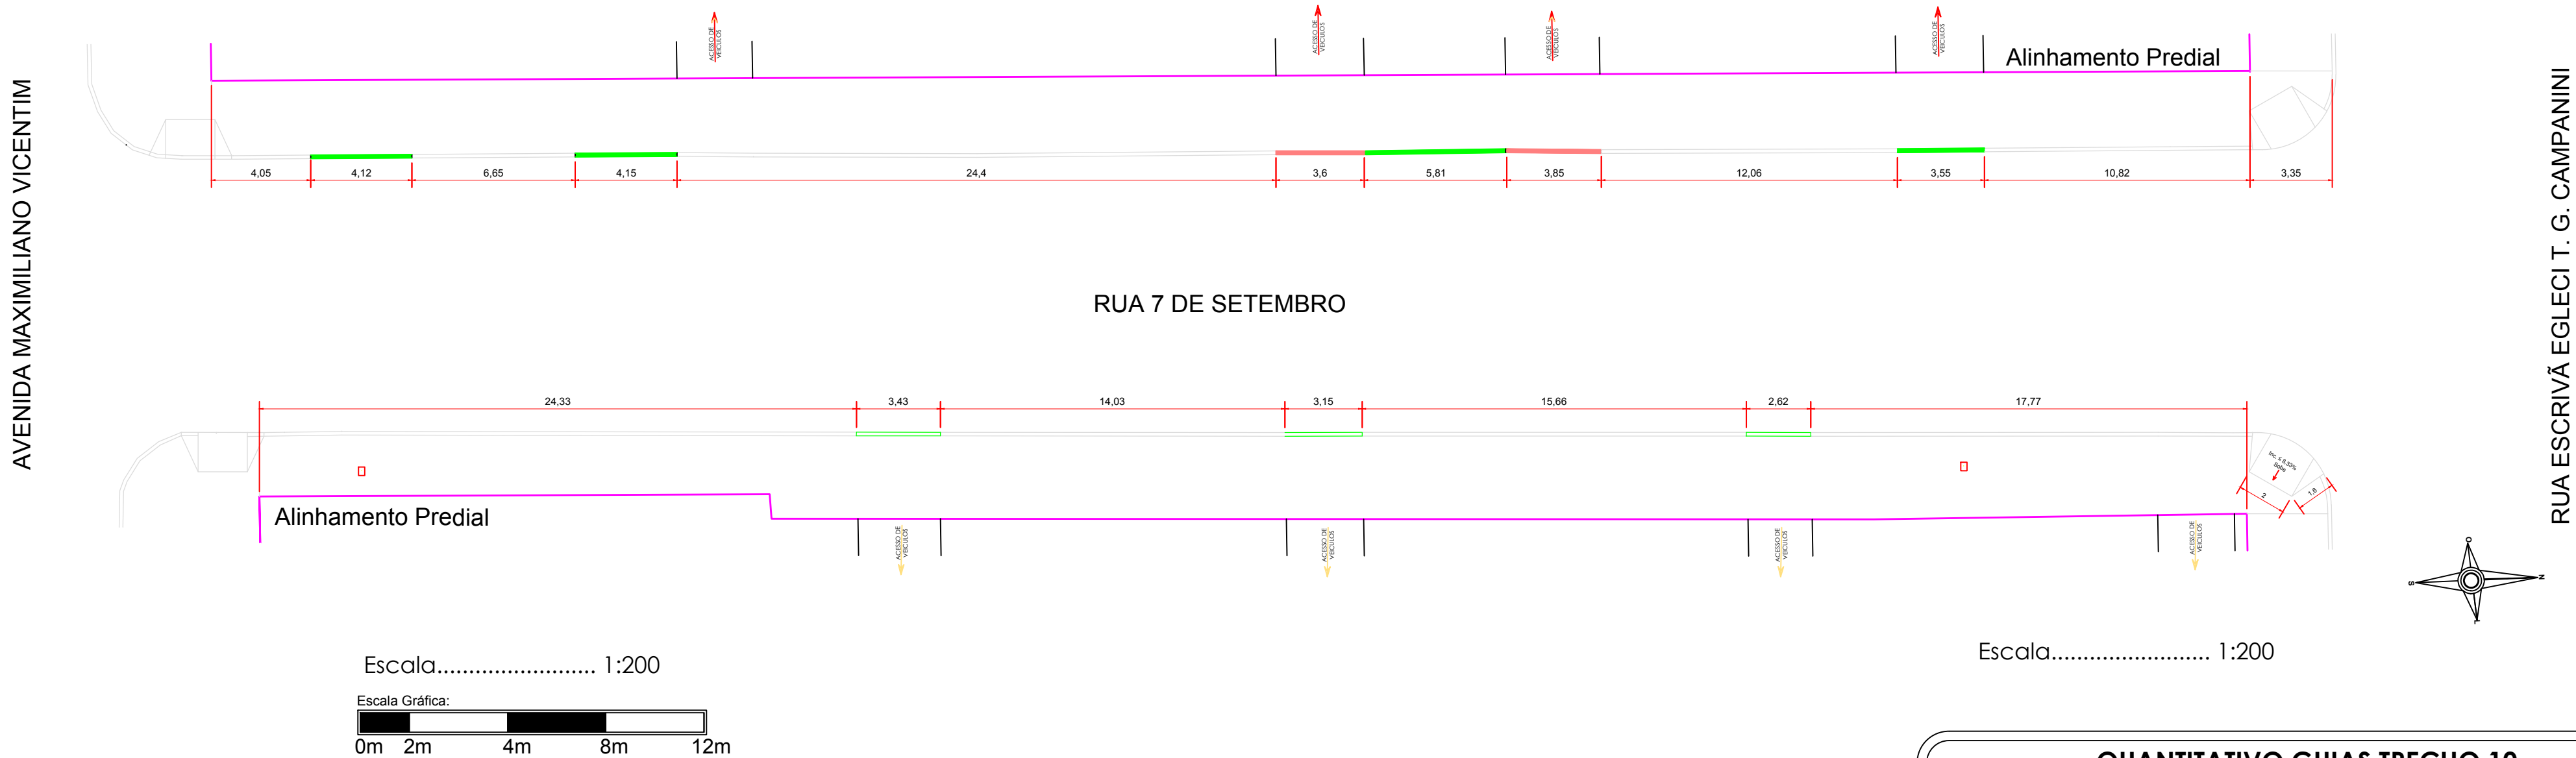

QUANTITATIVO GUIAS TRECHO 10		
Material	Unidade	Total
Guia Rebaixada	m	7,45
Guia Alta	m	26,83

PREFEITURA MUNICIPAL DE PALMITAL

DEPARTAMENTO DE ENGENHARIA PRANCHA 10/28

OBRA: PROJETO DE PAVIMENTAÇÃO E PASSEIOS

ENDEREÇO DA OBRA: Rua Parigot de Souza, Rua Juscelino Kubitschek, Rua 7 de Setembro, Rua Marechal Floriano Peixoto;

CONTEÚDO: Locação das Guias (Prancha 4 de 4)

PROPRIETÁRIO: Prefeito Valdenei de Souza
Prefeitura Municipal de Palmital
CNPJ: 75.680.025/0001-82

RESPONSÁVEL TÉCNICO PELO PROJETO: Eduardo O. Tomen
Engenheiro Civil - CREA-PR 80402/D

LOCALIZAÇÃO DO TERRENO: ESTATÍSTICAS: AUTENTICAÇÕES:

DESENHO: Eduardo T. ESCALA: Indicada Palmital, 8 de Maio de 2019.