

TRECHO 4:




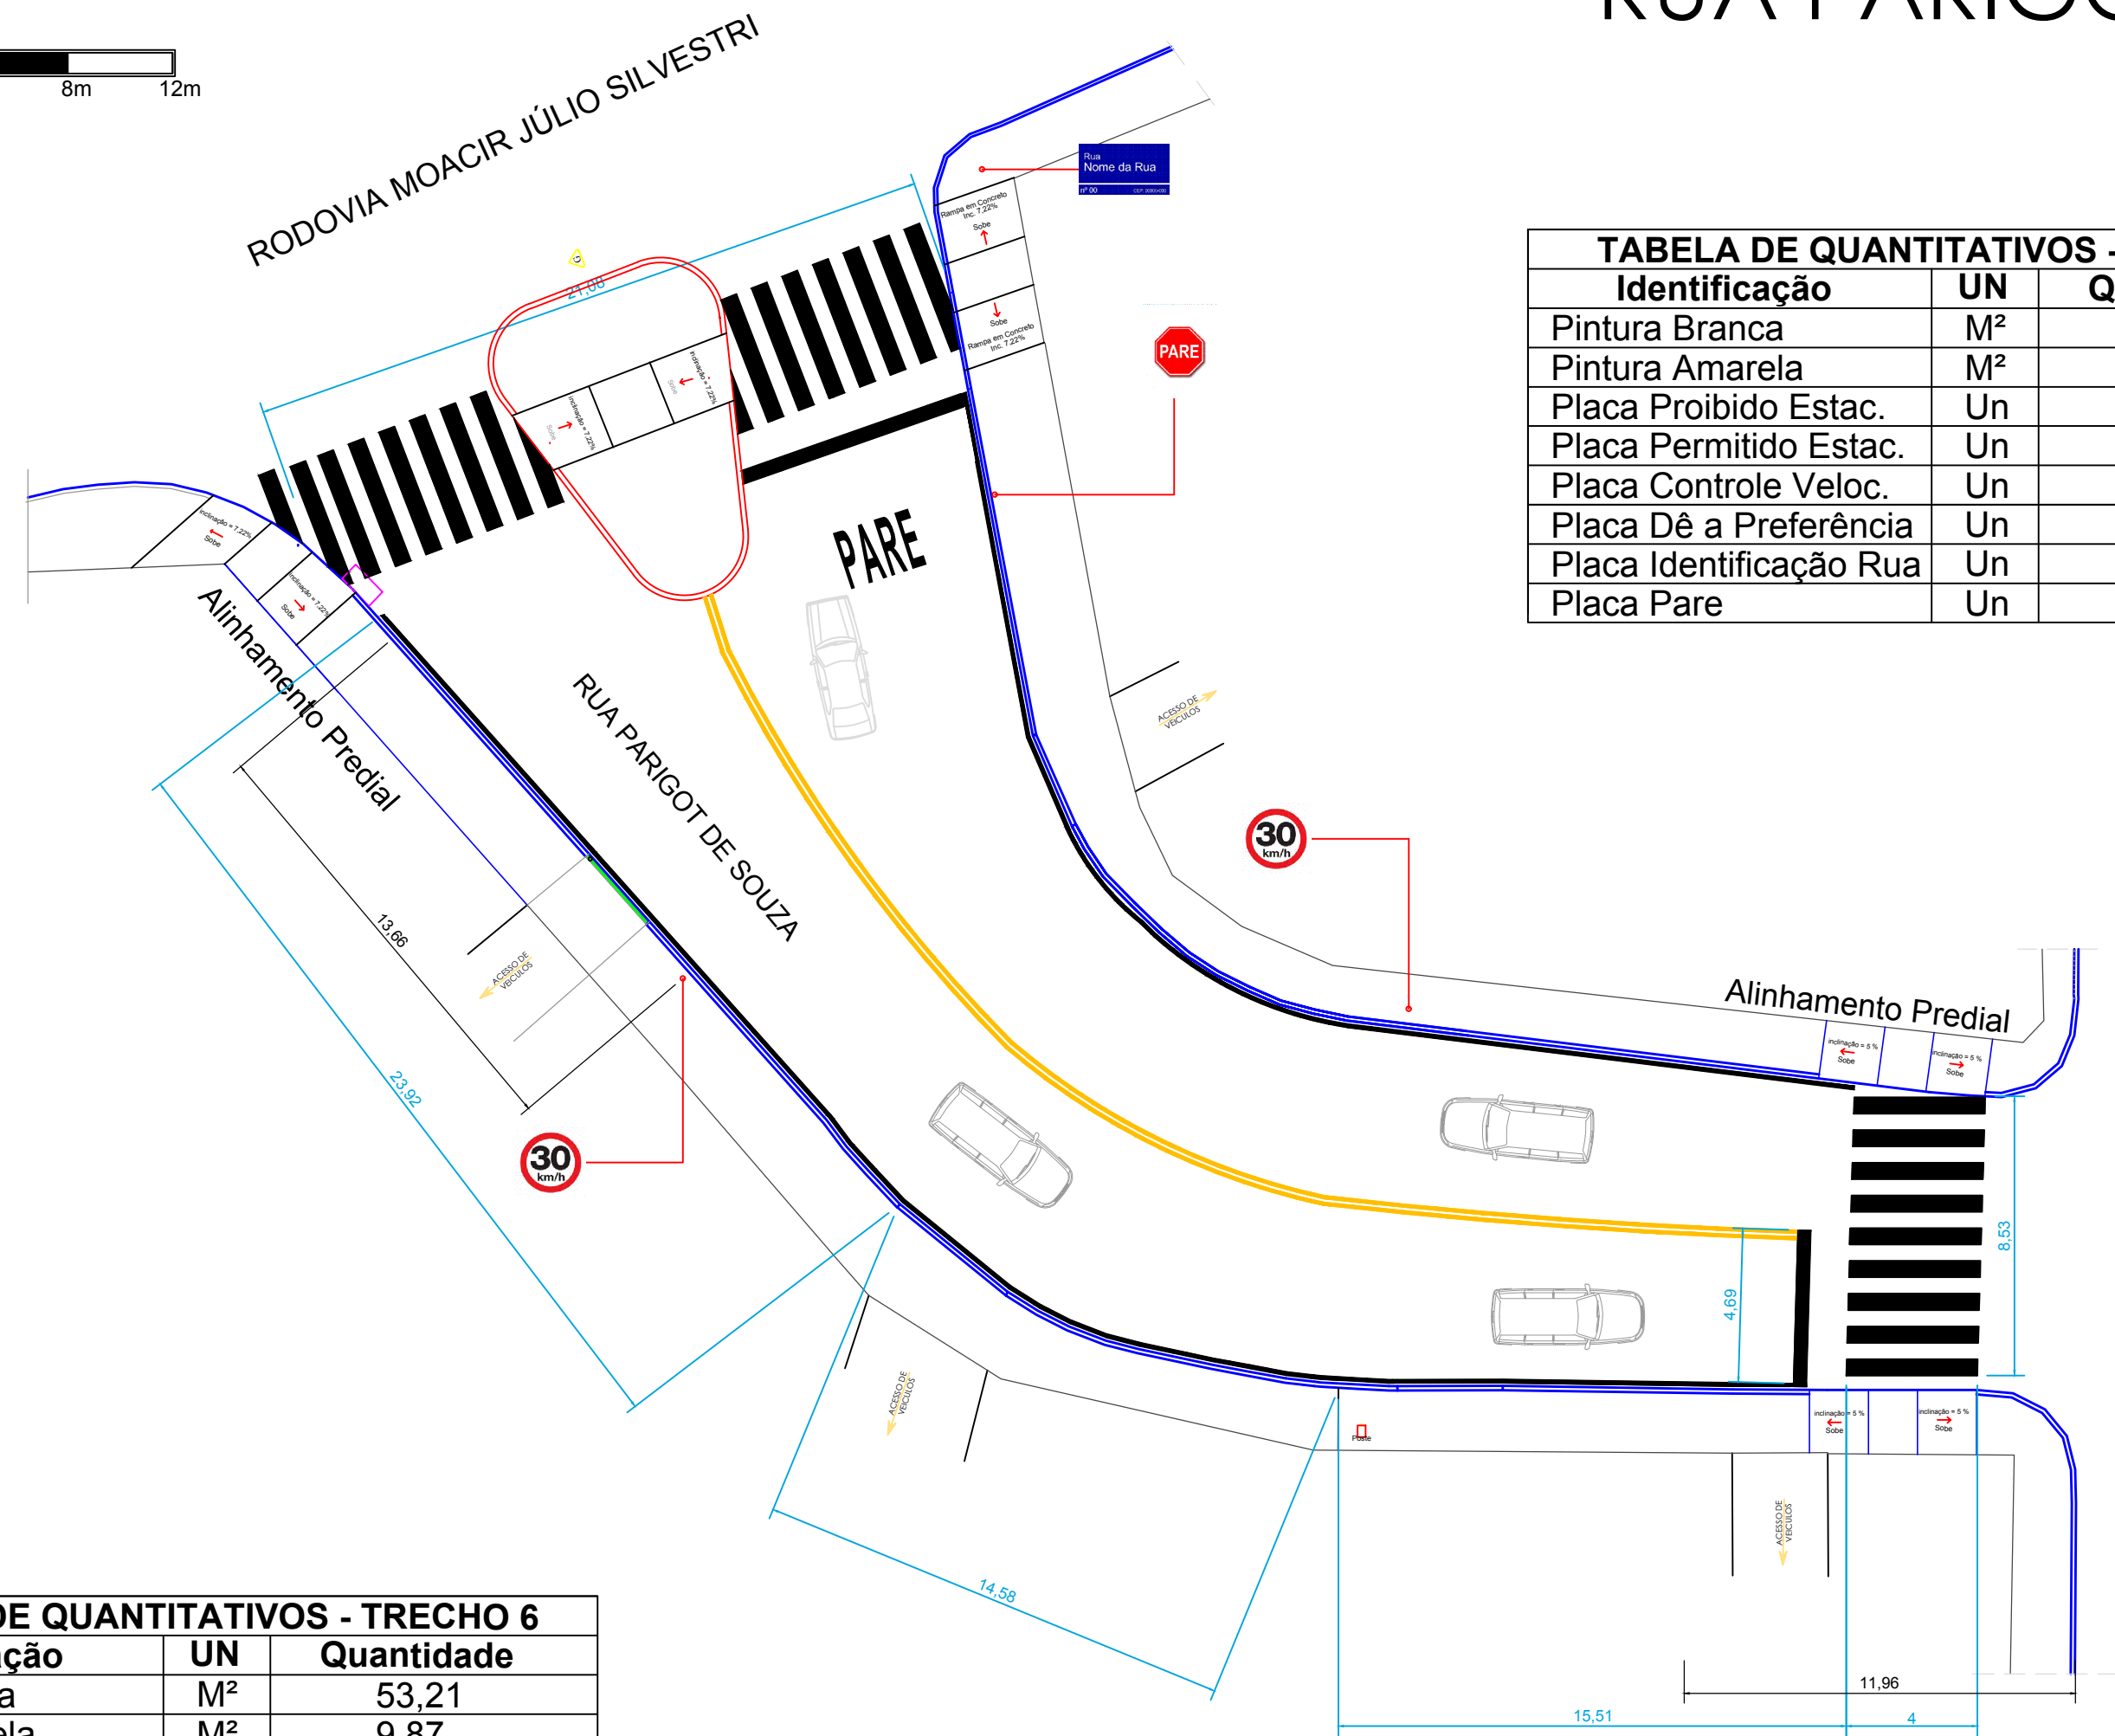


TABELA DE QUANTITATIVOS - TRECHO 4		
Identificação	UN	Quantidade
Pintura Branca	M²	62,85
Pintura Amarela	M²	7,73
Placa Proibido Estac.	Un	--
Placa Permitido Estac.	Un	--
Placa Controle Veloc.	Un	2
Placa Dê a Preferência	Un	--
Placa Identificação Rua	Un	1
Placa Pare	Un	1

TABELA DE QUANTITATIVOS - TRECHO 6		
Identificação	UN	Quantidade
Pintura Branca	M²	53,21
Pintura Amarela	M²	9,87
Placa Proibido Estac.	Un	1
Placa Permitido Estac.	Un	1
Placa Controle Veloc.	Un	2
Placa Dê a Preferência	Un	--
Placa Identificação Rua	Un	1
Placa Pare	Un	--

TRECHO 6:

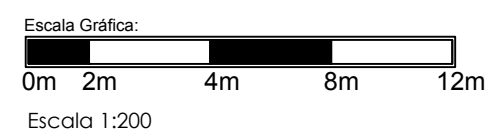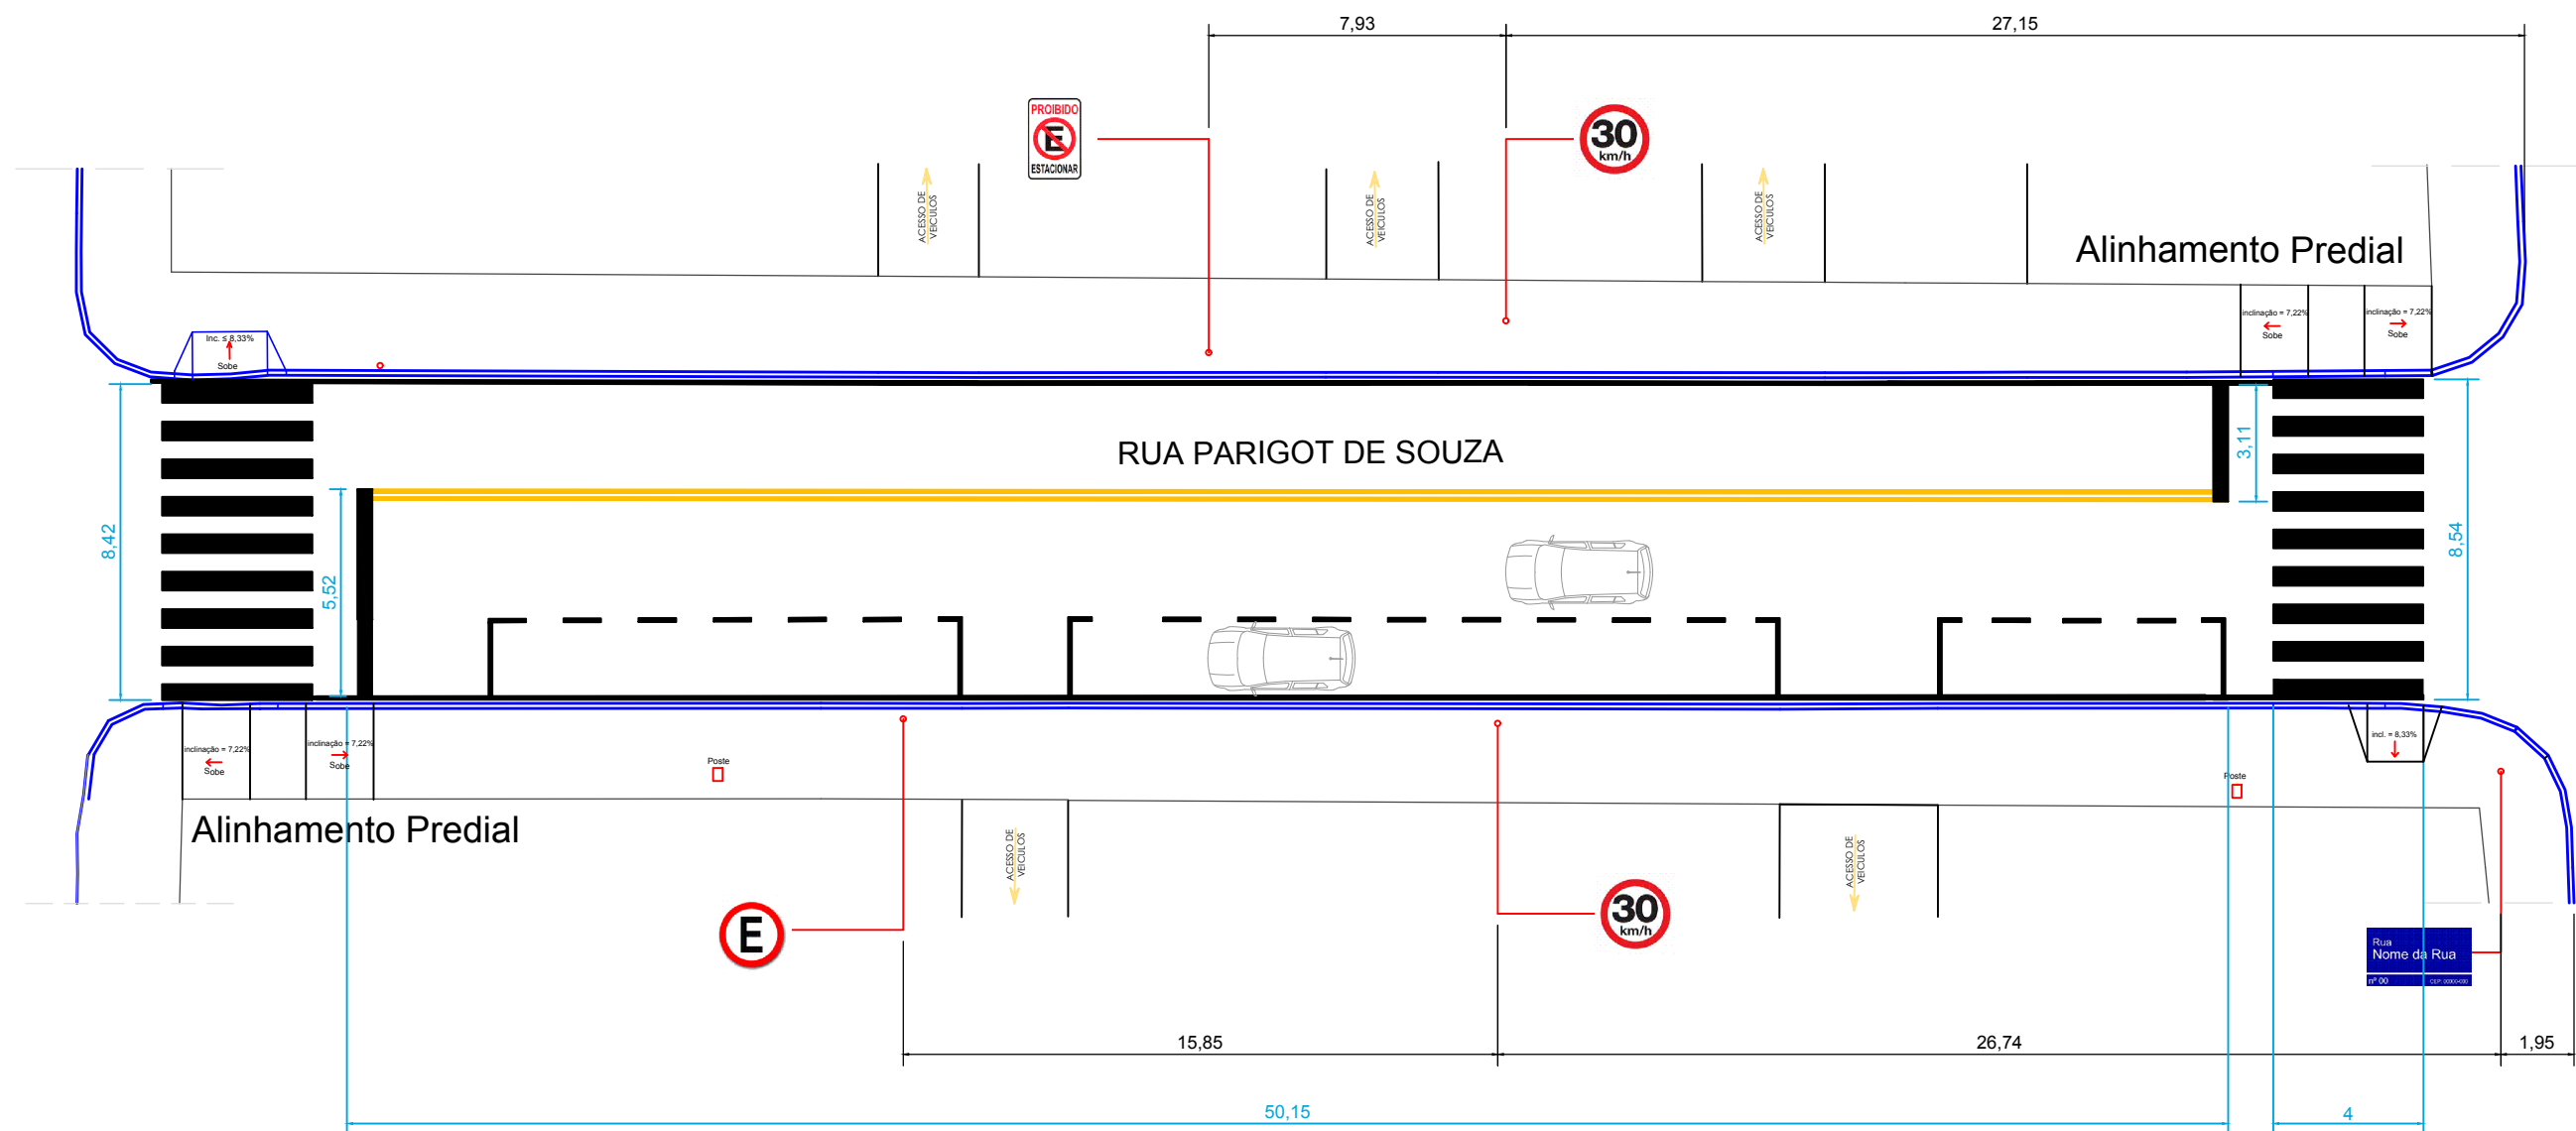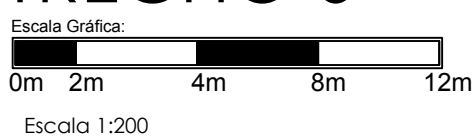



RUA PARIGOT DE SOUZA:

TABELA DE QUANTITATIVOS - TRECHO 5		
Identificação	UN	Quantidade
Pintura Branca	M²	51,95
Pintura Amarela	M²	8,81
Placa Proibido Estac.	Un	1
Placa Permitido Estac.	Un	1
Placa Controle Veloc.	Un	2
Placa Dê a Preferência	Un	--
Placa Identificação Rua	Un	1
Placa Pare	Un	--

SINALIZAÇÃO VERTICAL



TRECHO 5:

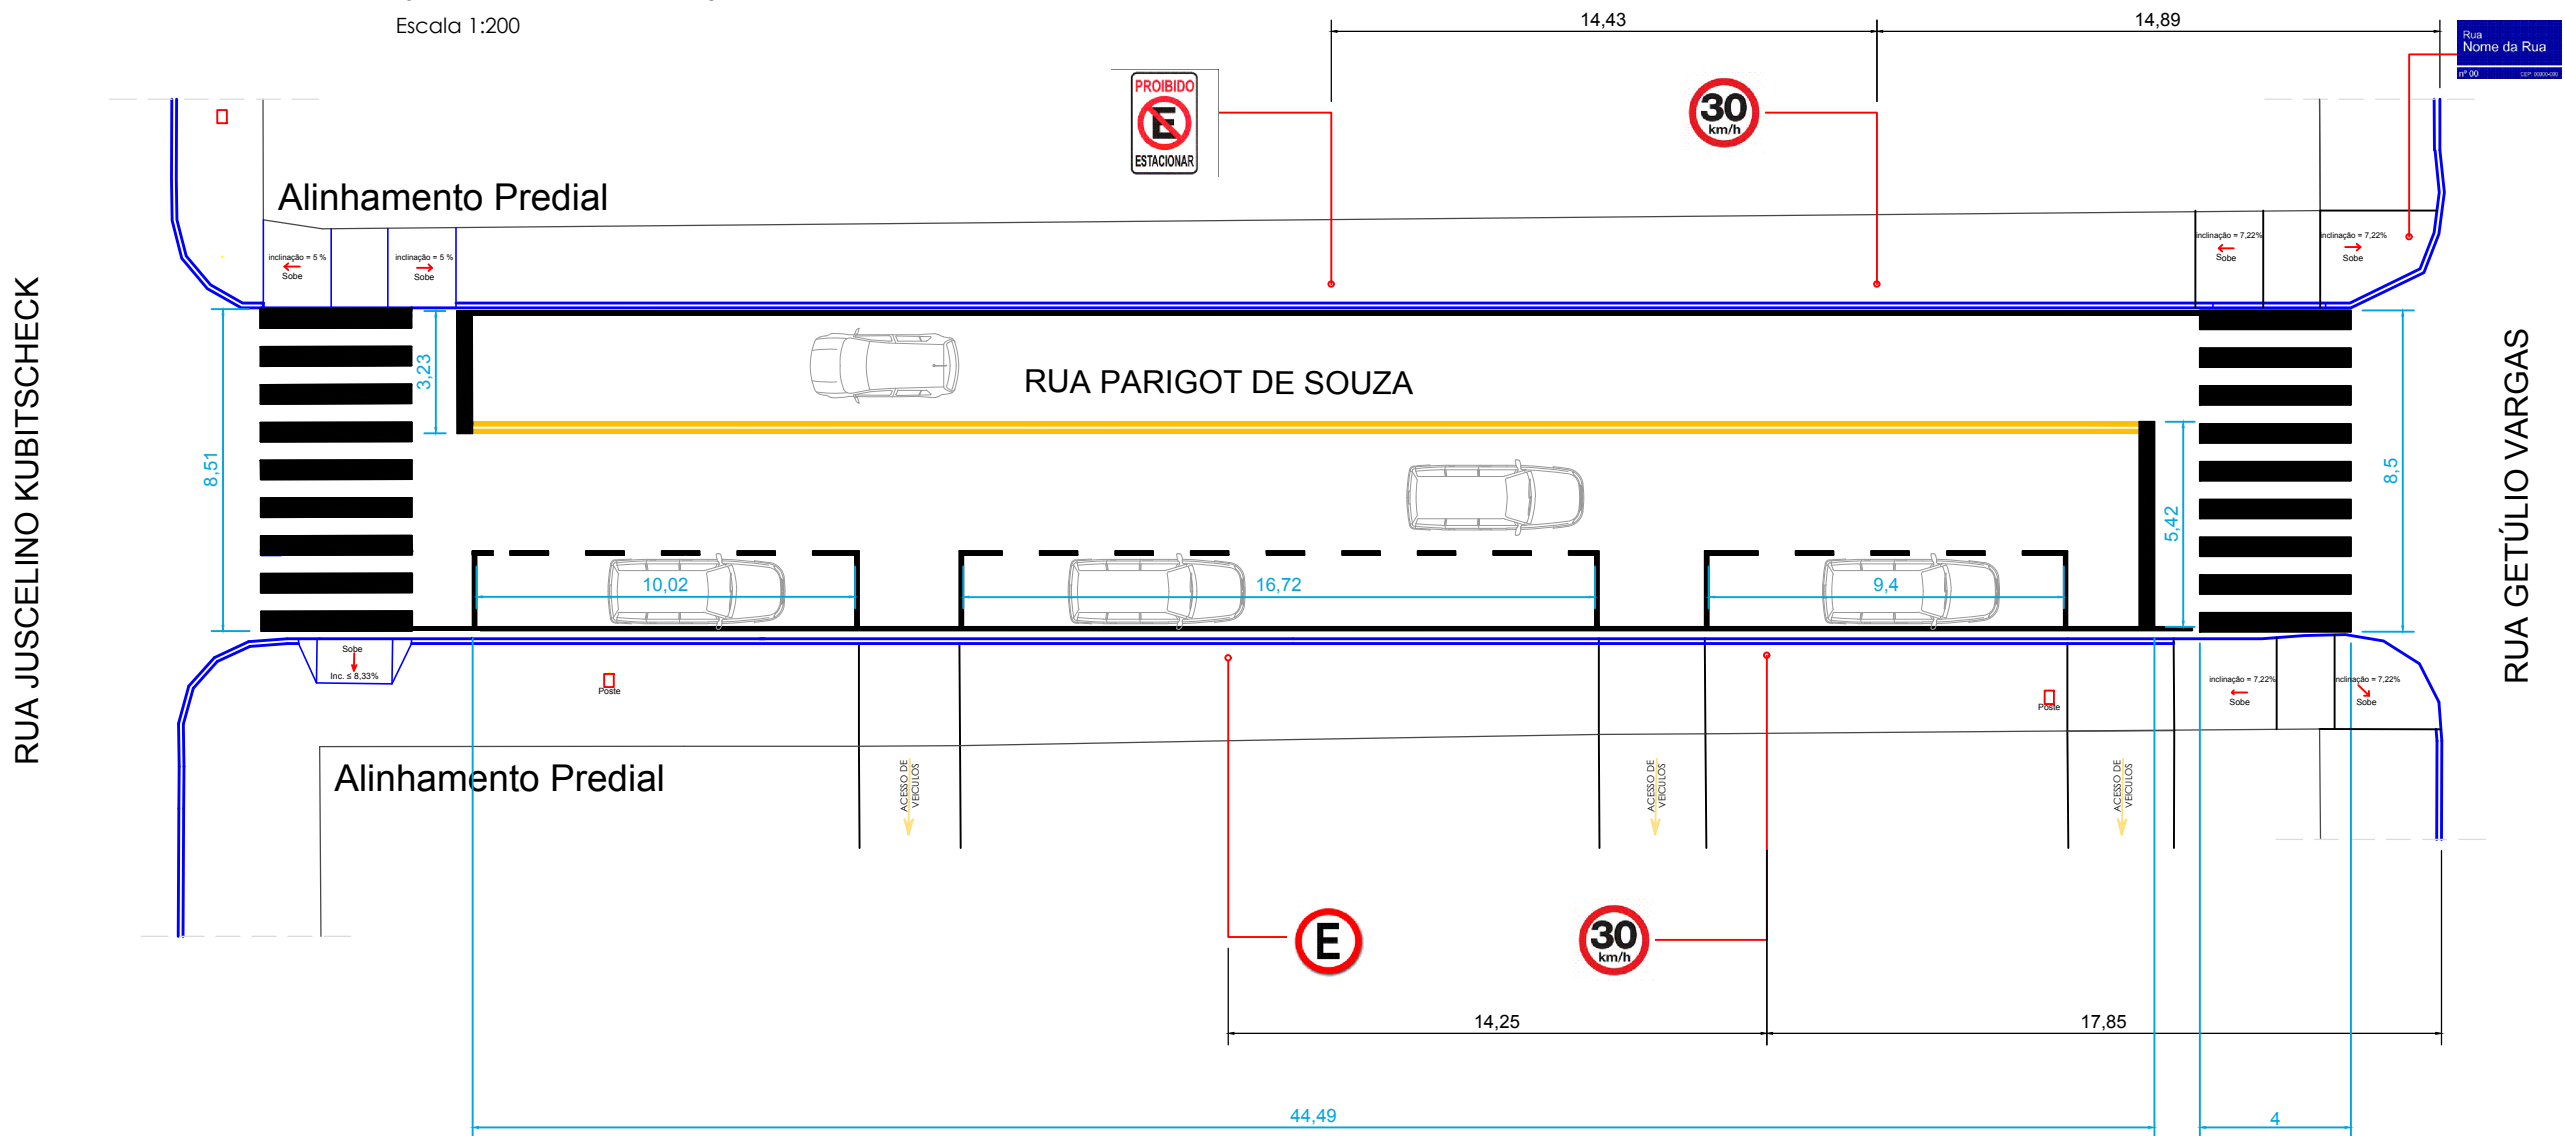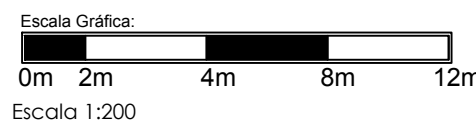

LOCAL DE INTERVENÇÃO
Escala 1:5000

PREFEITURA MUNICIPAL DE PALMITAL

DEPARTAMENTO DE ENGENHARIA

PRANCHA
25/28


OBRA:
PROJETO DE PAVIMENTAÇÃO E PASSEIOS

ENDEREÇO DA OBRA:
Rua Parigot de Souza, Rua Juscelinno Kubitscheck, Rua 7 de Setembro, Rua Marechal Floriano Peixoto

CONTEÚDO:
Sinalização e Detalhamentos (Prancha 2 de 5)

PROPRIETÁRIO:
Prefeito Valdenei de Souza
Prefeitura Municipal de Palmital
CNPJ: 75.680.025/0001-82

RESPONSÁVEL TÉCNICO PELO PROJETO:
Eduardo O. Tomen
Engenheiro Civil - CREA-PR 80402/D

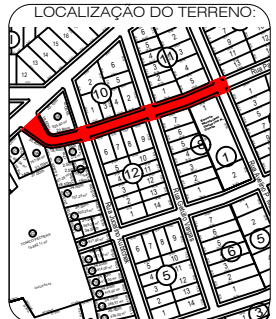

ESTATÍSTICAS:

AUTENTICAÇÕES:

DESENHO: Eduardo T.

ESCALA: Indicada

Palmital, 08 de Maio de 2019.