

RUA SETE DE SETEMBRO

TRECHO 9:

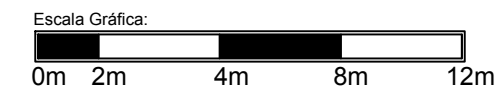


TABELA DE QUANTITATIVOS - TRECHO 9		
Identificação	UN	Quantidade
Pintura Branca	M²	77,27
Pintura Amarela	M²	13,61
Placa Proibido Estac.	Un	--
Placa Permitido Estac.	Un	2
Placa Controle Veloc.	Un	2
Placa Dê a Preferência	Un	--
Placa Identificação Rua	Un	0
Placa Pare	Un	0




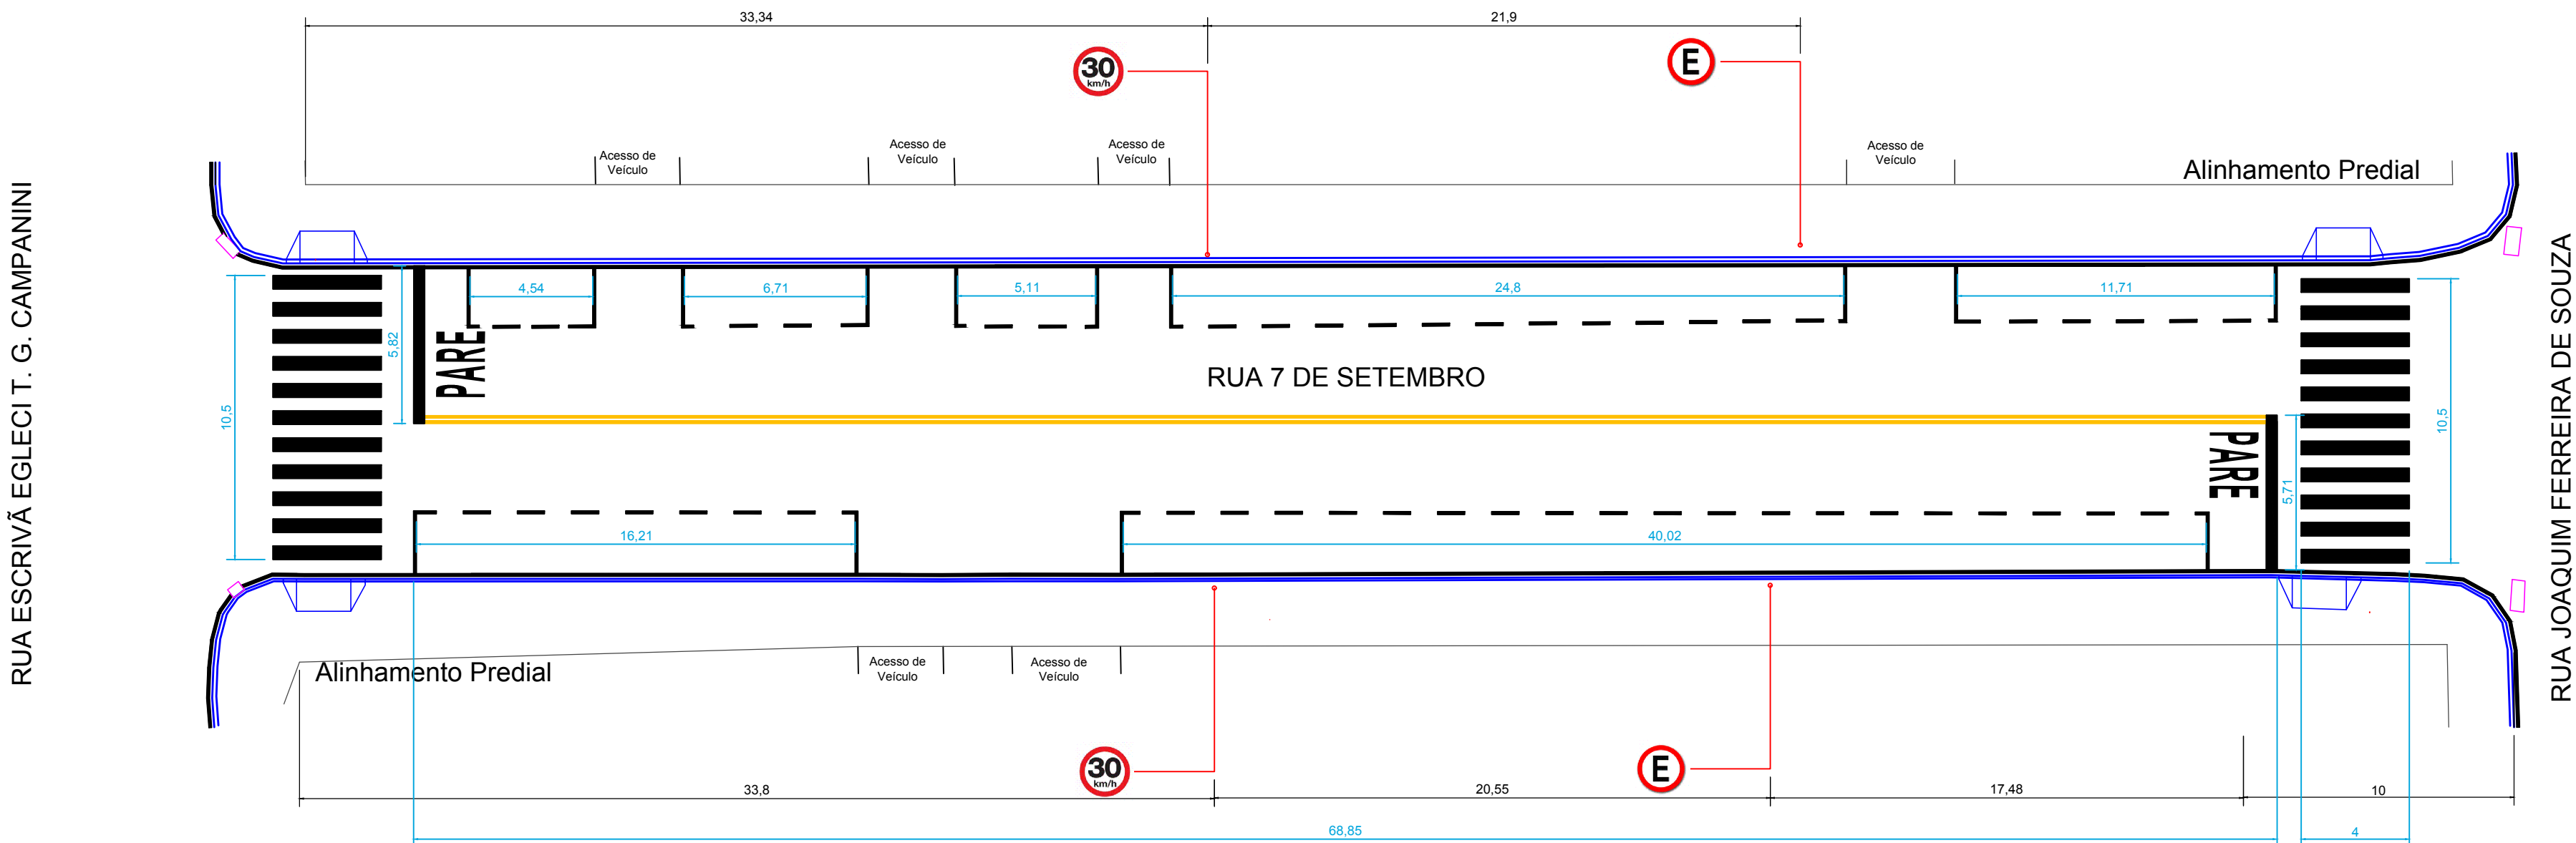


TABELA DE QUANTITATIVOS - TRECHO 10		
Identificação	UN	Quantidade
Pintura Branca	M²	81,93
Pintura Amarela	M²	14,92
Placa Proibido Estac.	Un	--
Placa Permitido Estac.	Un	2
Placa Controle Veloc.	Un	2
Placa Dê a Preferência	Un	--
Placa Identificação Rua	Un	0
Placa Pare	Un	0

TRECHO 10:

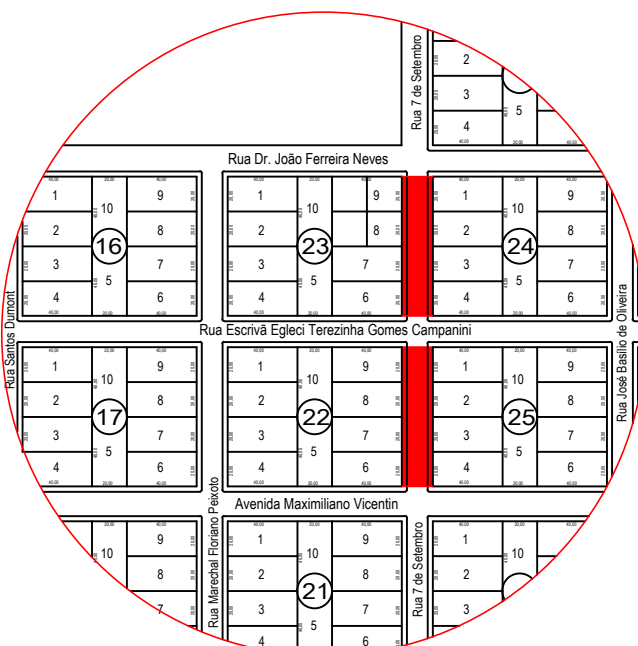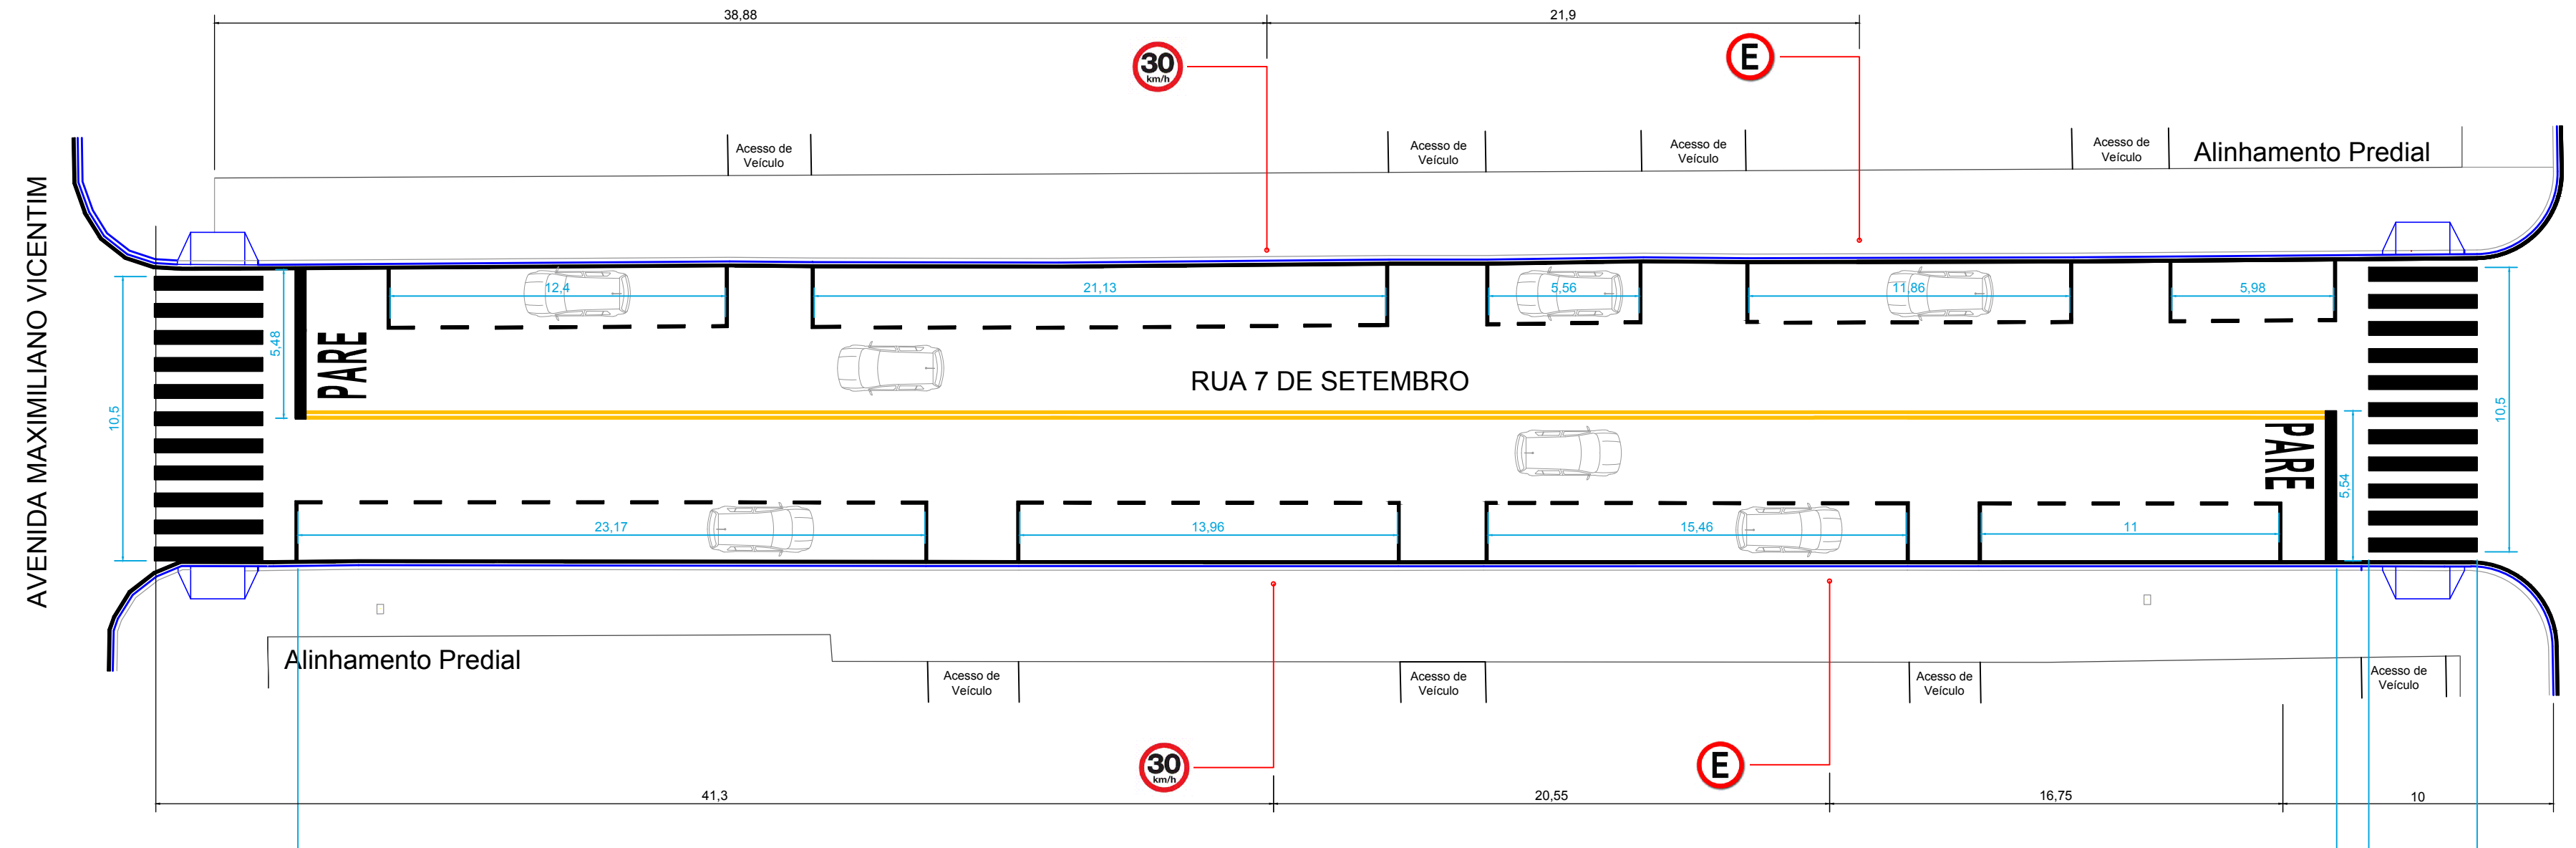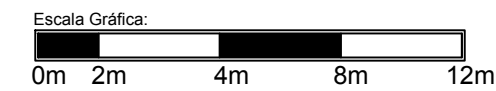

LOCAL DE INTERVENÇÃO

Escala 1:5000

SINALIZAÇÃO VERTICAL



LIMITE DE VELOCIDADE



NOME DA RUA



PROIBIDO ESTACIONAR



DÊ A PREFERÊNCIA



PERMITIDO ESTACIONAR



PARE

PREFEITURA MUNICIPAL DE PALMITAL

DEPARTAMENTO DE ENGENHARIA

PRANCHA
27/28

PROJETO DE PAVIMENTAÇÃO E PASSEIOS

Rua Parigot de Souza, Rua Juscelino Kubitschek, Rua 7 de Setembro, Rua Marechal Floriano Peixoto

Sinalização e Detalhamentos (Prancha 4 de 5)

Prefeito **Valdenei de Souza**
Prefeitura Municipal de Palmital
CNPJ: 75.680.025/0001-82

Engenheiro Civil - CREA-PR 80402/D



DESENHO: Eduardo T.

ESCALA: Indicada

Palmital, 08 de Maio de 2019.