


RUA PARIGOT DE SOUZA:

TRECHO 4:

Escala.....1:200




LOCAL DE INTERVENÇÃO

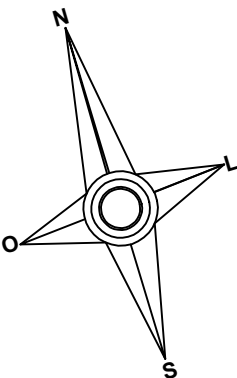

Trecho 4:

TABELA DE ARBORIZAÇÃO			
Simbologia	Espécie	Unidade	Total
	Falso Barbatimão	Un.	0
	Palmeira Imperial	Un.	02
	Árvore existente (diversas espécies)	Un.	01
	grama esmeralda	m²	33,72

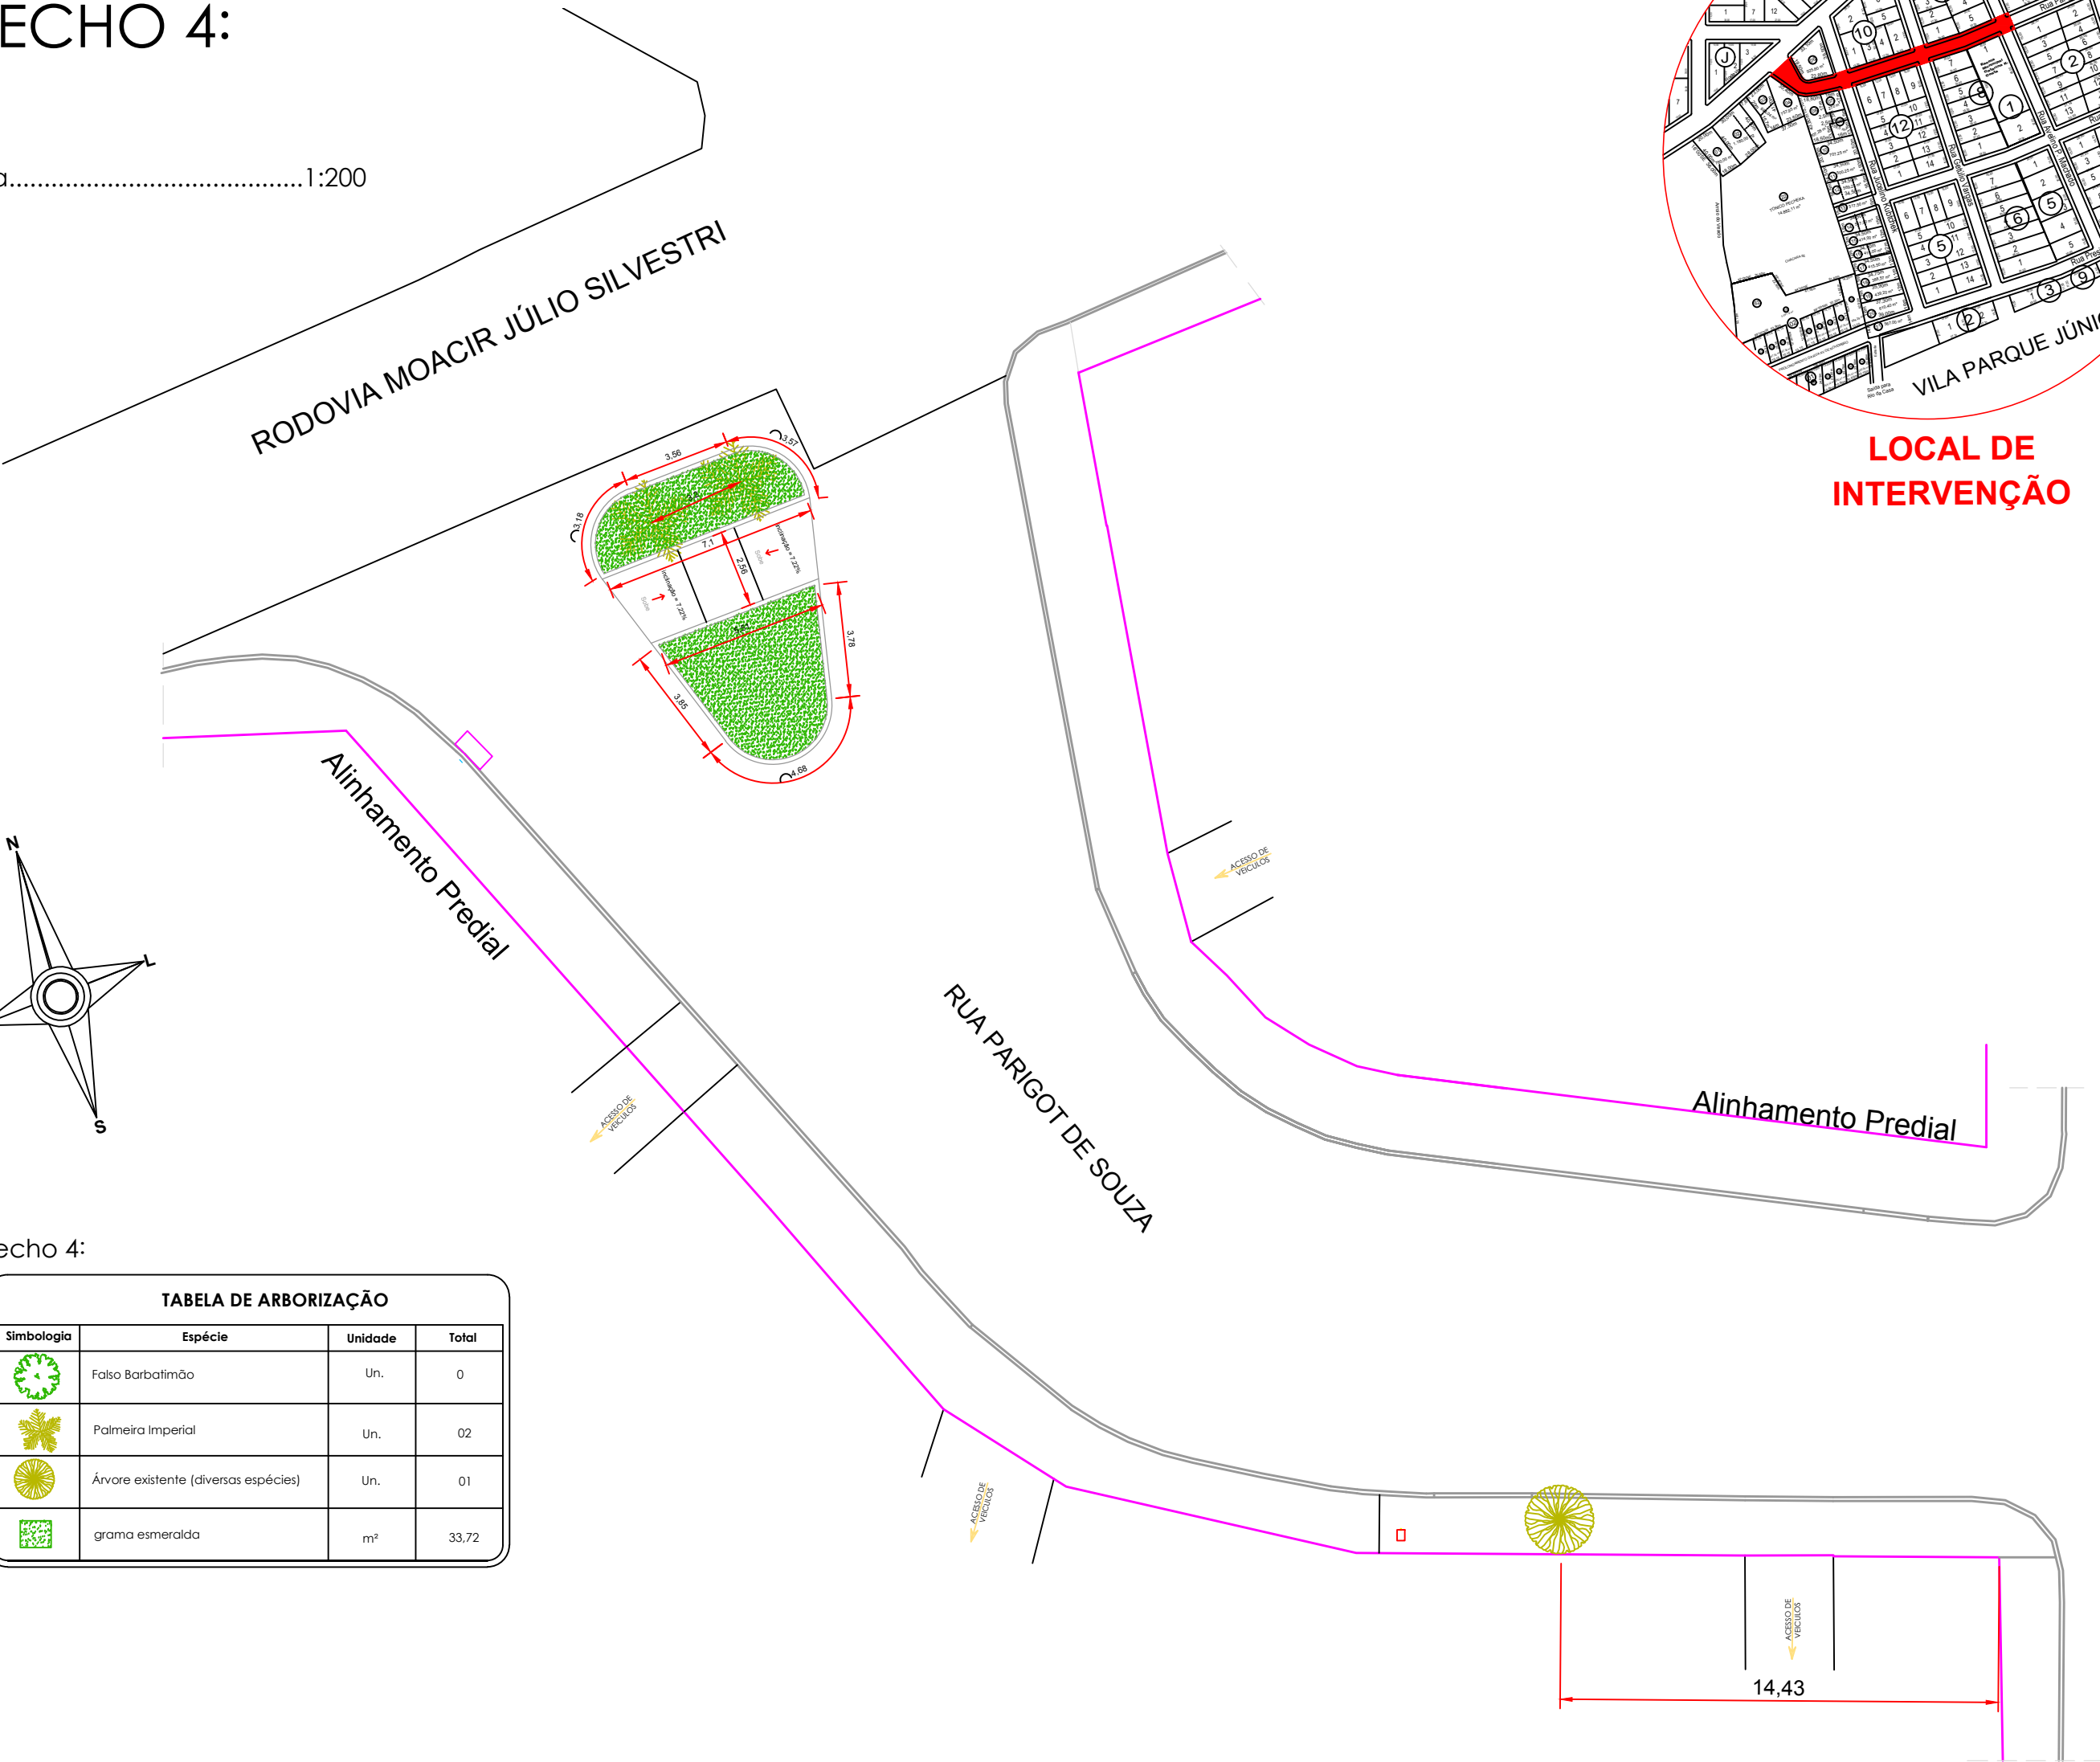

ESPÉCIES:

FALSO BARBATIMÃO:



Nome Científico: Cassia leptophylla Vogel
Nomes Populares: Barbatimão, Cássia, Grinalda de Noiva, Canafistula
Família: Caesalpinioideae
Categoria: Árvores,
Clima: Subtropical, Tropical
Origem: América do Sul, Nativa Brasileira, Paraná/Santa Catarina, Brasil
Altura: 9,0 a 12 metros, com tronco de 30-40 cm Ø.
Luminosidade: Sol Pleno, Maia Sombra
Ciclo de Vida: Perene

PALMEIRA IMPERIAL:




Nome Científico: Roystonea oleracea
Sinonímia: Areca oleracea, Oreodoxa oleracea, Kentia oleracea, Gorgasia oleracea, Euterpe caribaea, Gorgasia maxima.
Família: Arecaceae
Categoria: Árvores, Palmeiras
Clima: Equatorial, Mediterrâneo, Oceânico, Subtropical, Tropical
Origem: América Central, América do Norte, América do Sul, Antilhas, Colúmbia, Trindade e Tobago, Venezuela
Altura: acima de 12 metros
Luminosidade: Sol Pleno
Ciclo de Vida: Perene


GRAMA ESMERALDA:



Simbologia:

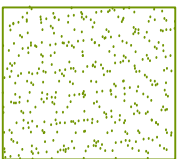


TRECHO 5:

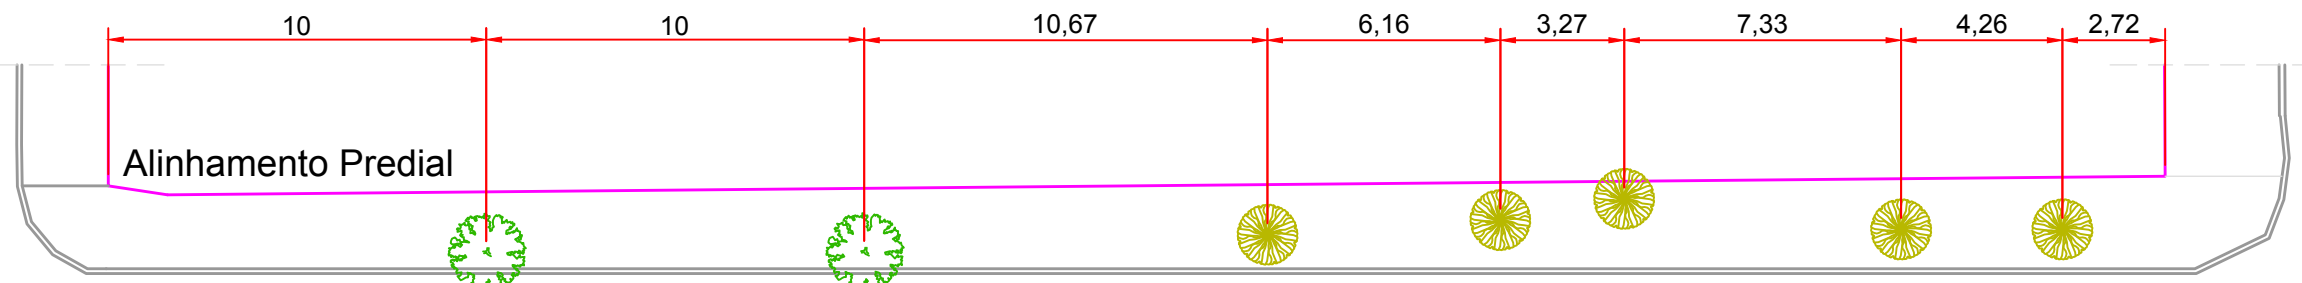


RUA JUSCELINO KUBITSCHEK

RUA GETÚLIO VARGAS

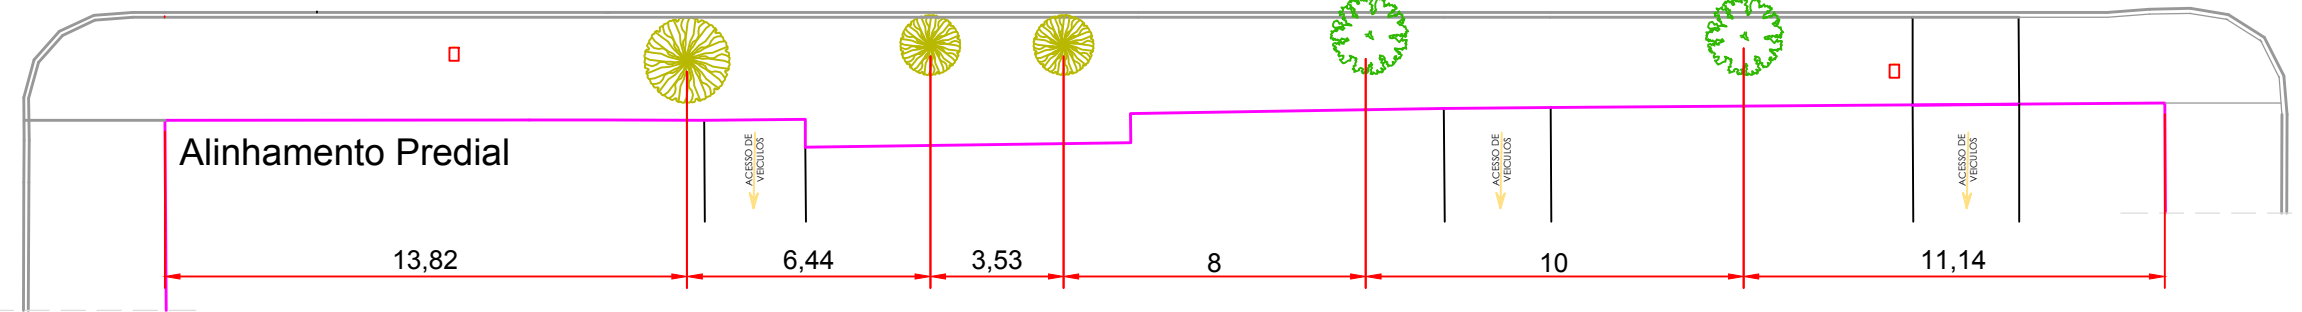

Escala.....1:200

TRECHO 6:

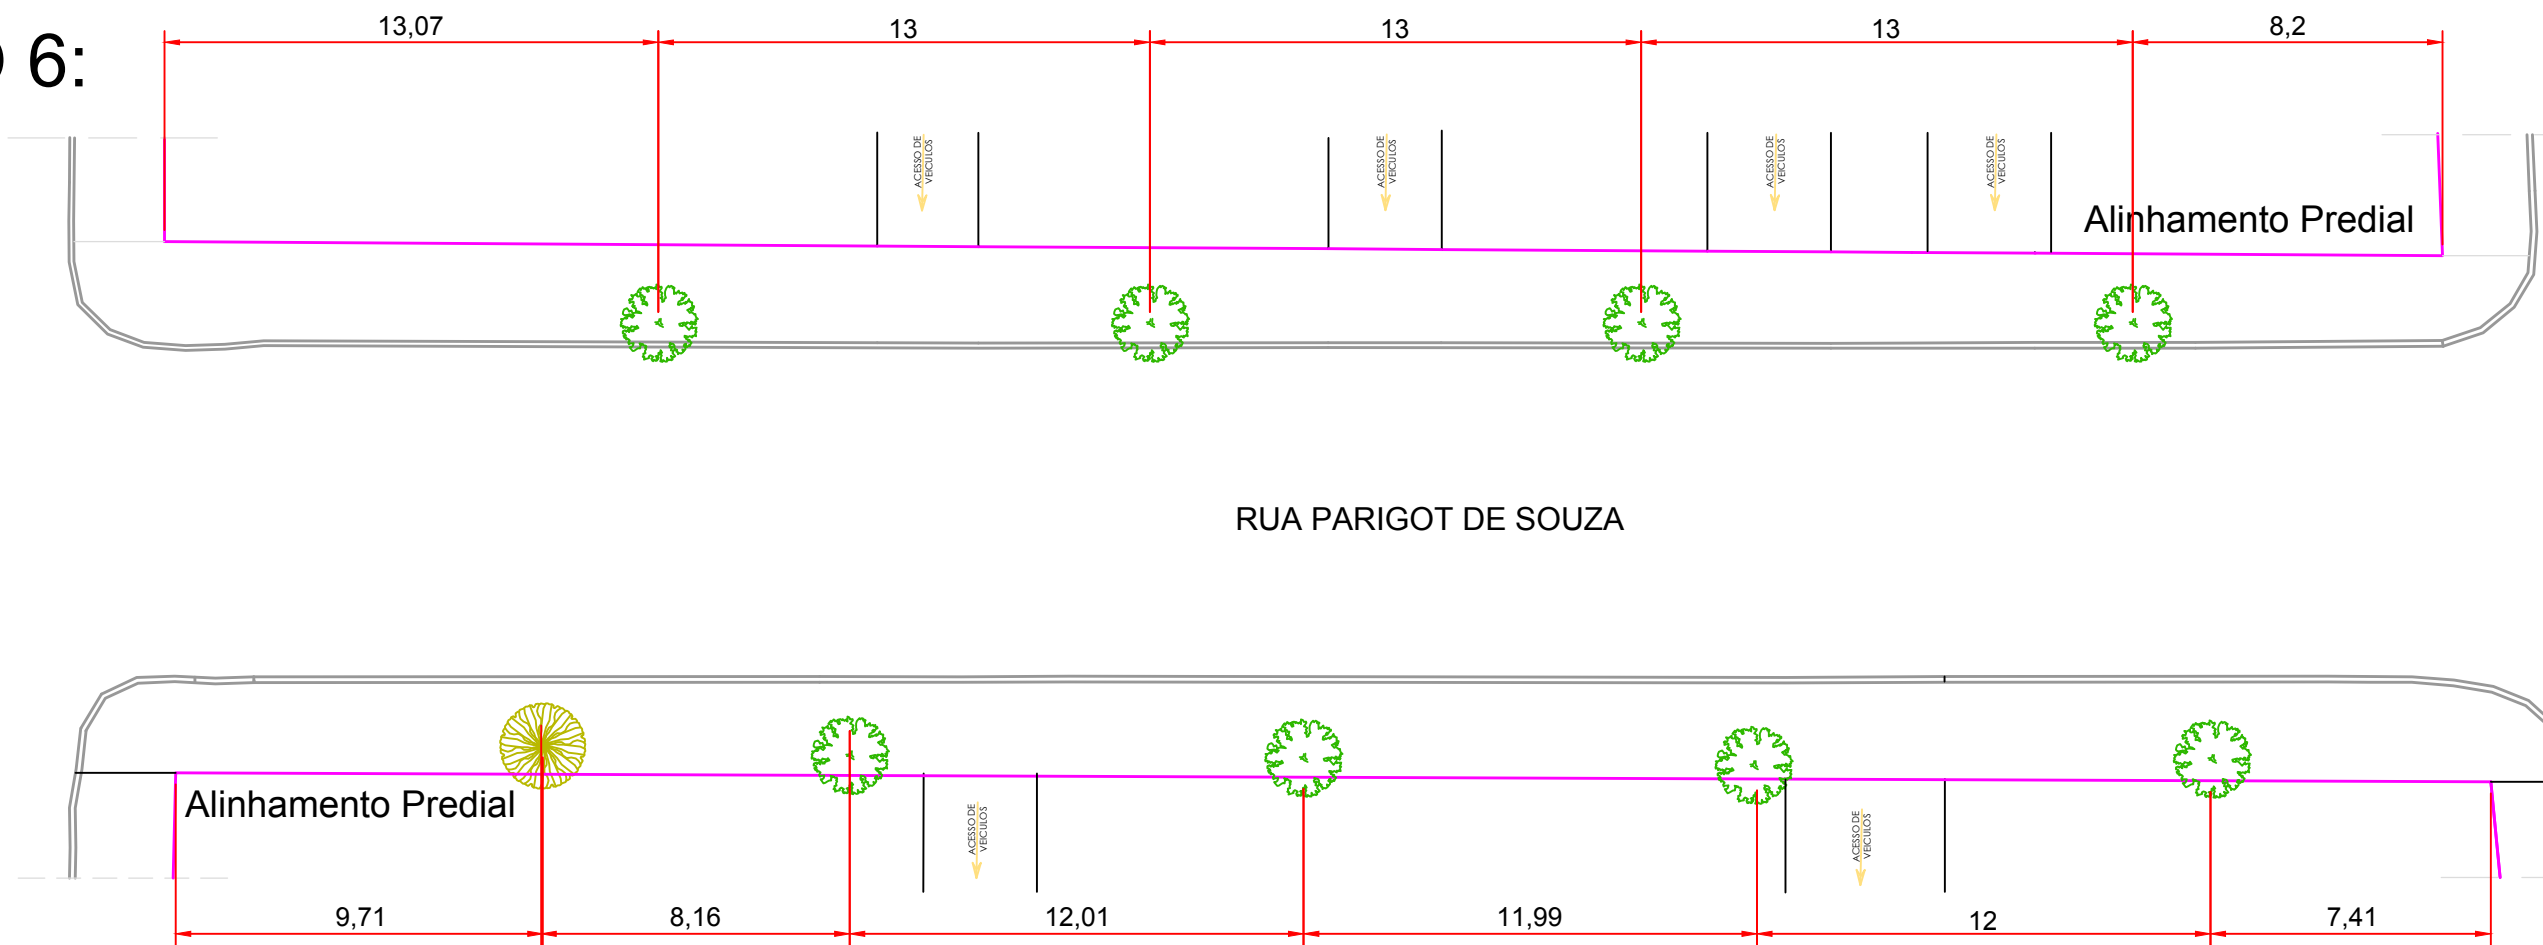

RUA GETÚLIO VARGAS

RUA AVELINO P. MACHADO


Trecho 5:

TABELA DE ARBORIZAÇÃO			
Simbologia	Espécie	Unidade	Total
	Falso Barbatimão	Un.	04
	Árvore existente (diversas espécies)	Un.	06

Trecho 6:

TABELA DE ARBORIZAÇÃO			
Simbologia	Espécie	Unidade	Total
	Falso Barbatimão	Un.	08
	Árvore existente (diversas espécies)	Un.	01

Escala.....1:200

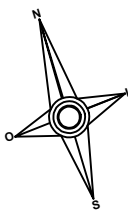

PREFEITURA MUNICIPAL DE PALMITAL

DEPARTAMENTO DE ENGENHARIA

FRANCHA
19/28

PROJETO DE PAVIMENTAÇÃO E PASSEIOS

ENDEREÇO DA OBRA:
Rua Parigot de Souza, Rua Juscelino Kubitschek, Rua 7 de Setembro, Rua Marechal Floriano Peixoto;

CONTEÚDO:
Arborização (Prancha 2 de 4)

PROPRIETÁRIO:
Prefeito Valdenei de Souza
Prefeitura Municipal de Palmital
CNPJ: 75.680.025/0001-82

RESPONSÁVEL TÉCNICO PELO PROJETO:
Eduardo O. Tomen
Engenheiro Civil - CREA-PR 80402/D

LOCALIZAÇÃO DO TERRENO:

ESTATÍSTICAS:

AUTENTICAÇÕES:

DESENHO: Eduardo T.

ESCALA: Indicada

Palmital, 8 de Maio de 2019.