

RUA SETE DE SETEMBRO

TRECHO 9



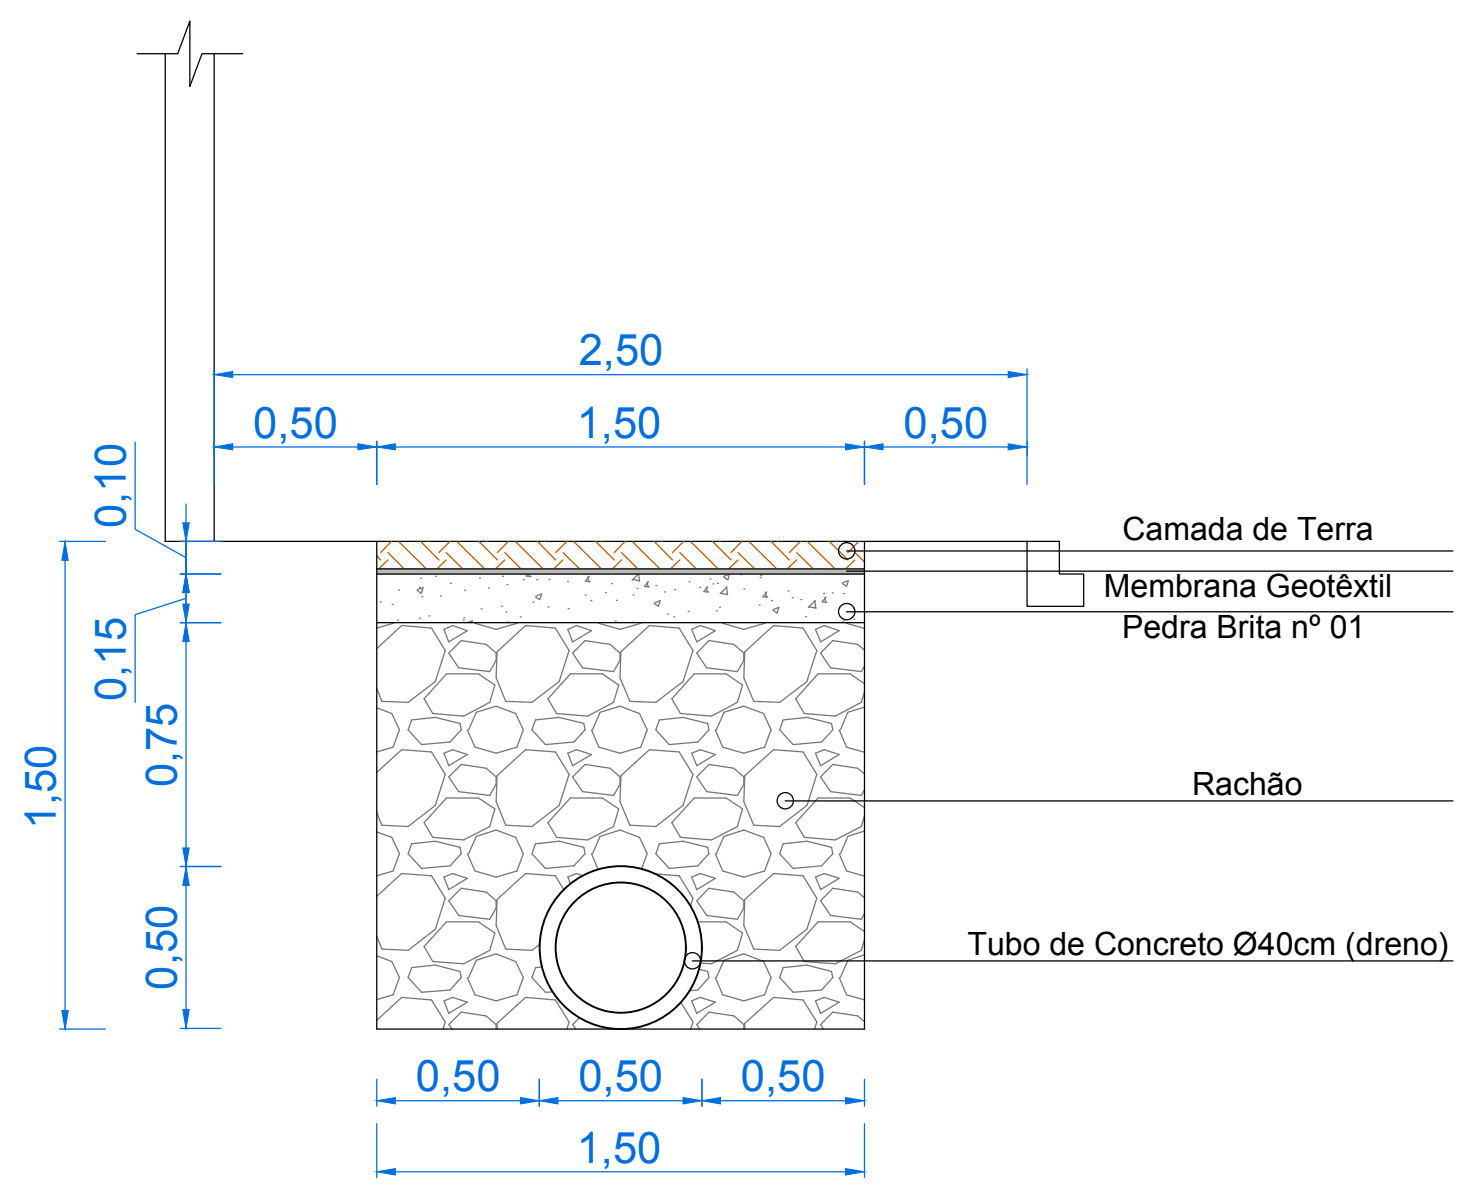


TABELA DE QUANTITATIVOS - TRECHO 09		
Identificação	UN	Quantidade
Membrana Geotextil	m²	277,41
Pedra Brita	m³	8,91
Enroc. pedra de mão jogada	m³	74,30
Tubo de Concreto Ø40	m	39,63
Terra	m³	5,94

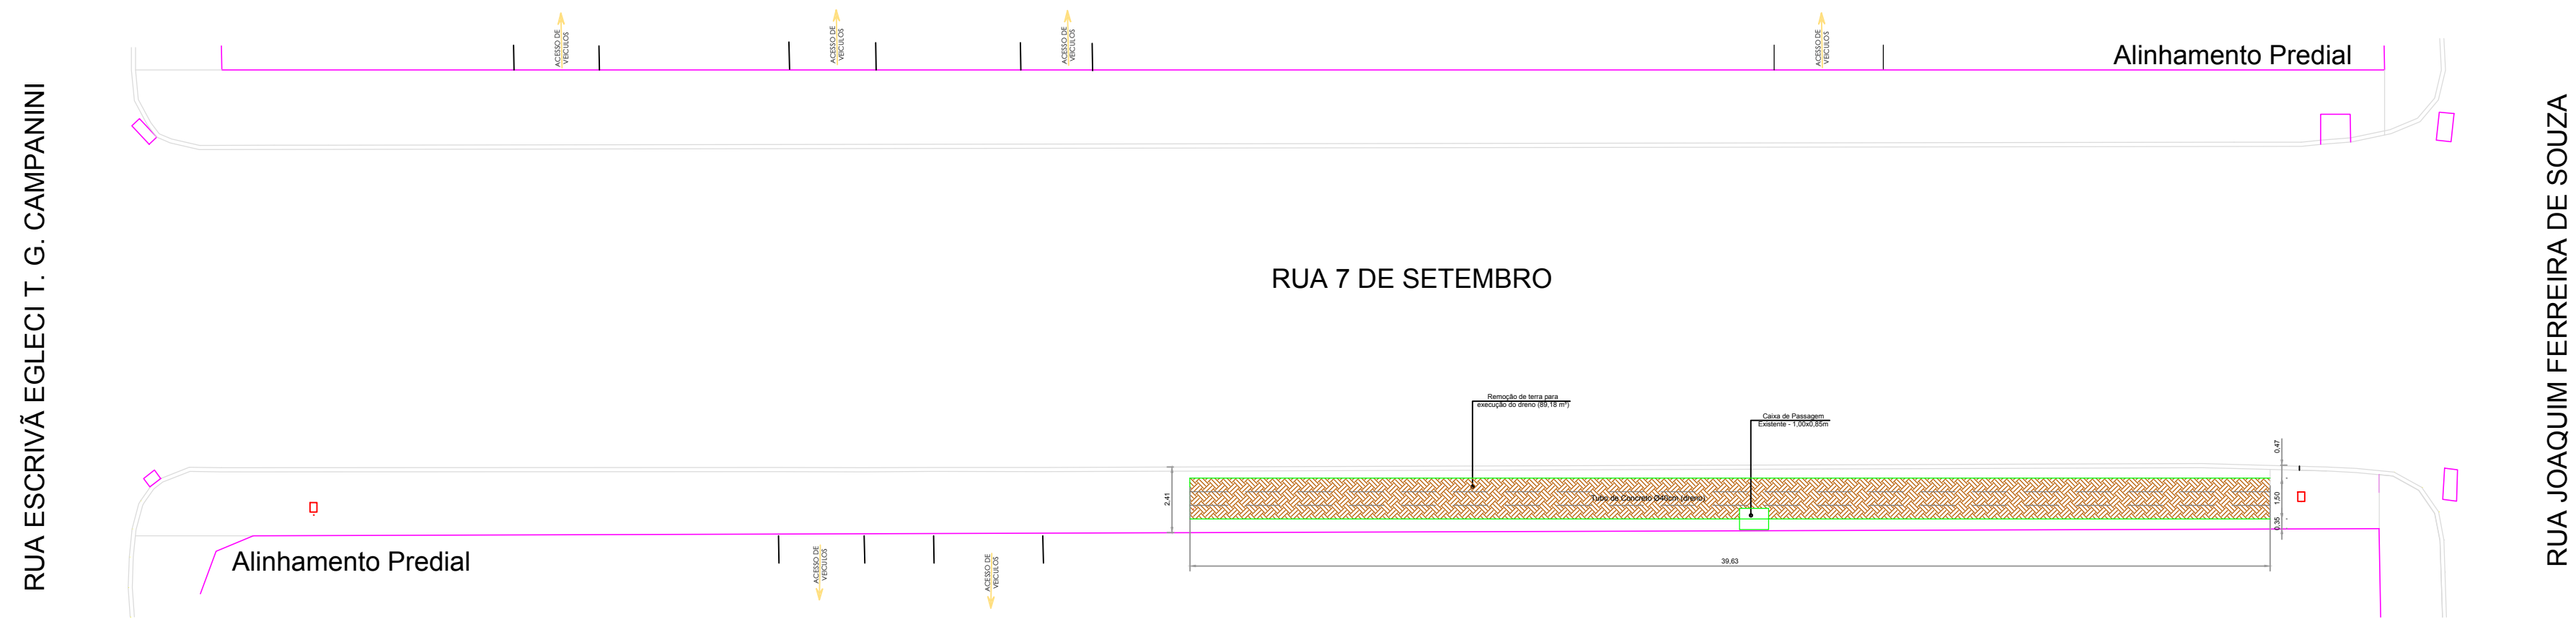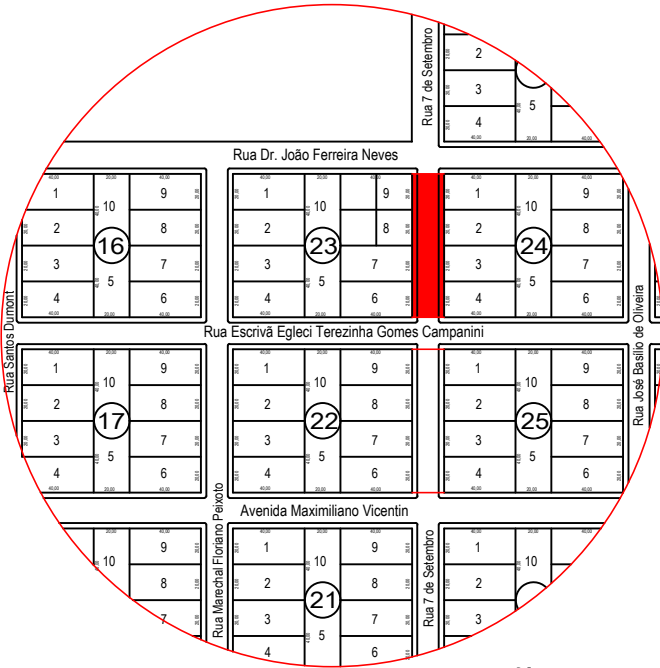

LOCAL DE INTERVENÇÃO

PREFEITURA MUNICIPAL DE PALMITAL

DEPARTAMENTO DE ENGENHARIA

PRANCHA  
**06/28**


OBRA:  
**PROJETO DE PAVIMENTAÇÃO E PASSEIOS**

ENDEREÇO DA OBRA:  
**Rua Parigot de Souza, Rua Juscelino Kubitschek, Rua 7 de Setembro, Rua Marechal Floriano Peixoto**

CONTEÚDO:  
**Detalhe de Dreno (Prancha 1 de 1)**

**Prefeito Valdenei de Souza**  
**Prefeitura Municipal de Palmital**  
CNPJ: 75.680.025/0001-82

**Eduardo O. Tomen**  
Engenheiro Civil - CREA-PR 80402/D

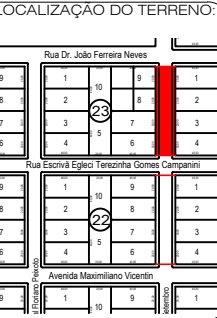

ESTATÍSTICAS:

AUTENTICAÇÕES:

DESENHO: Eduardo T.

ESCALA: Indicada

Palmital, 8 de Maio de 2019.